


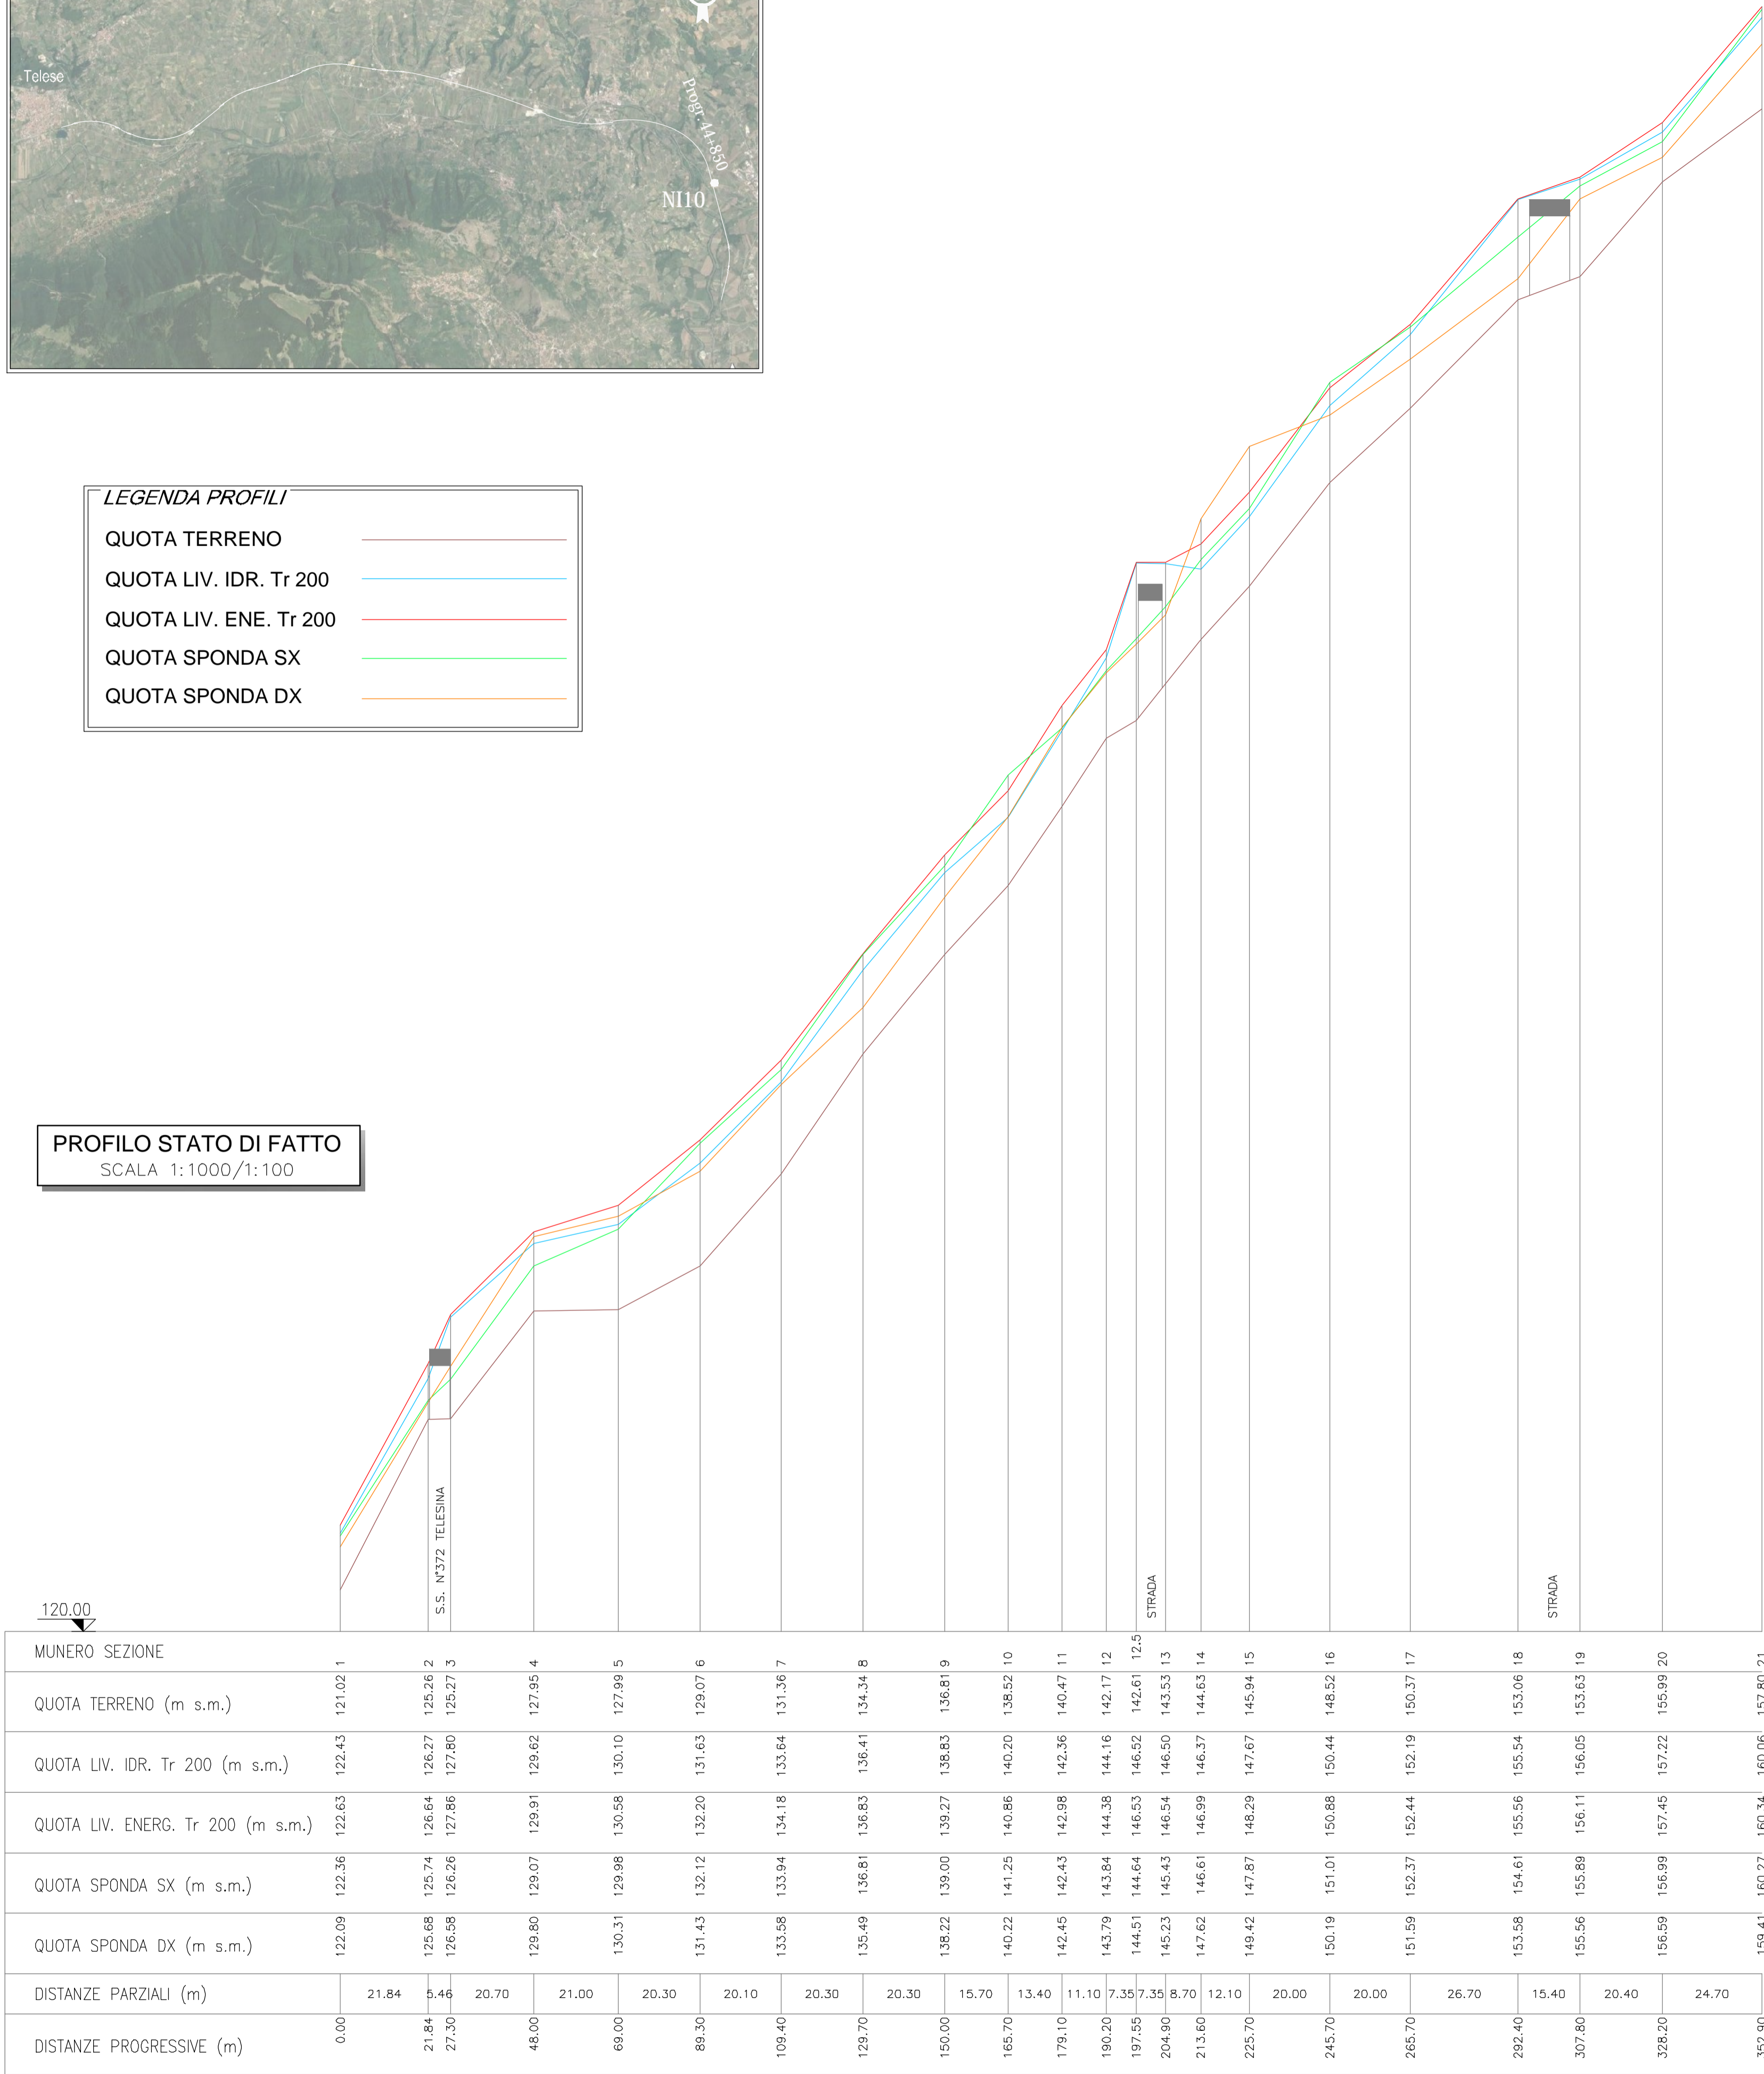



LEGENDA PROFILI

QUOTA TERRENO	—
QUOTA LIV. IDR. Tr 200	—
QUOTA LIV. ENE. Tr 200	—
QUOTA SPONDA SX	—
QUOTA SPONDA DX	—

PROFILO STATO DI FATTO
SCALA 1:1000/1:100



PROFILO STATO DI PROGETTO
SCALA 1:1000/1:100

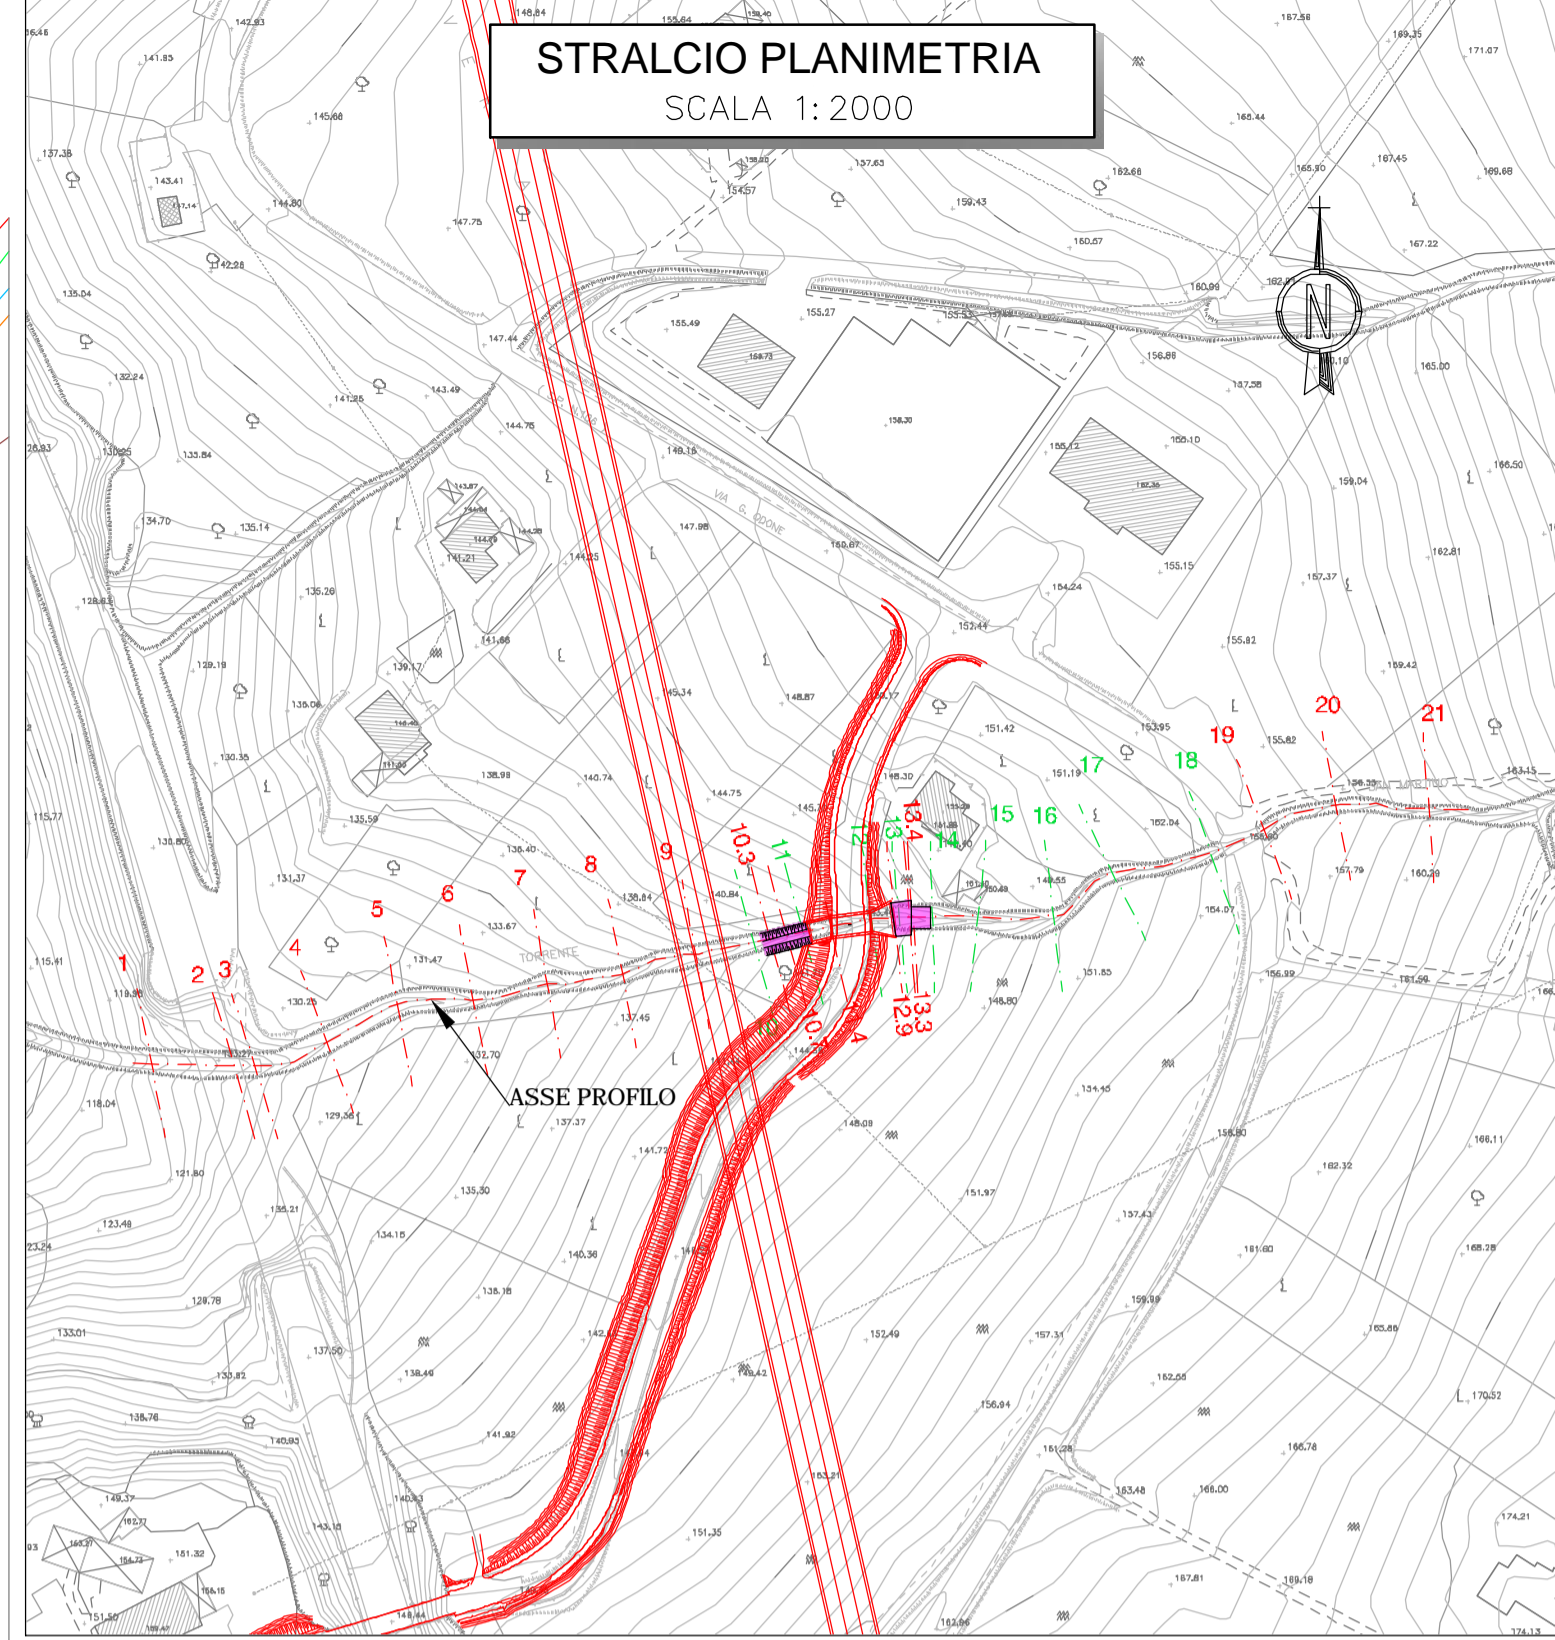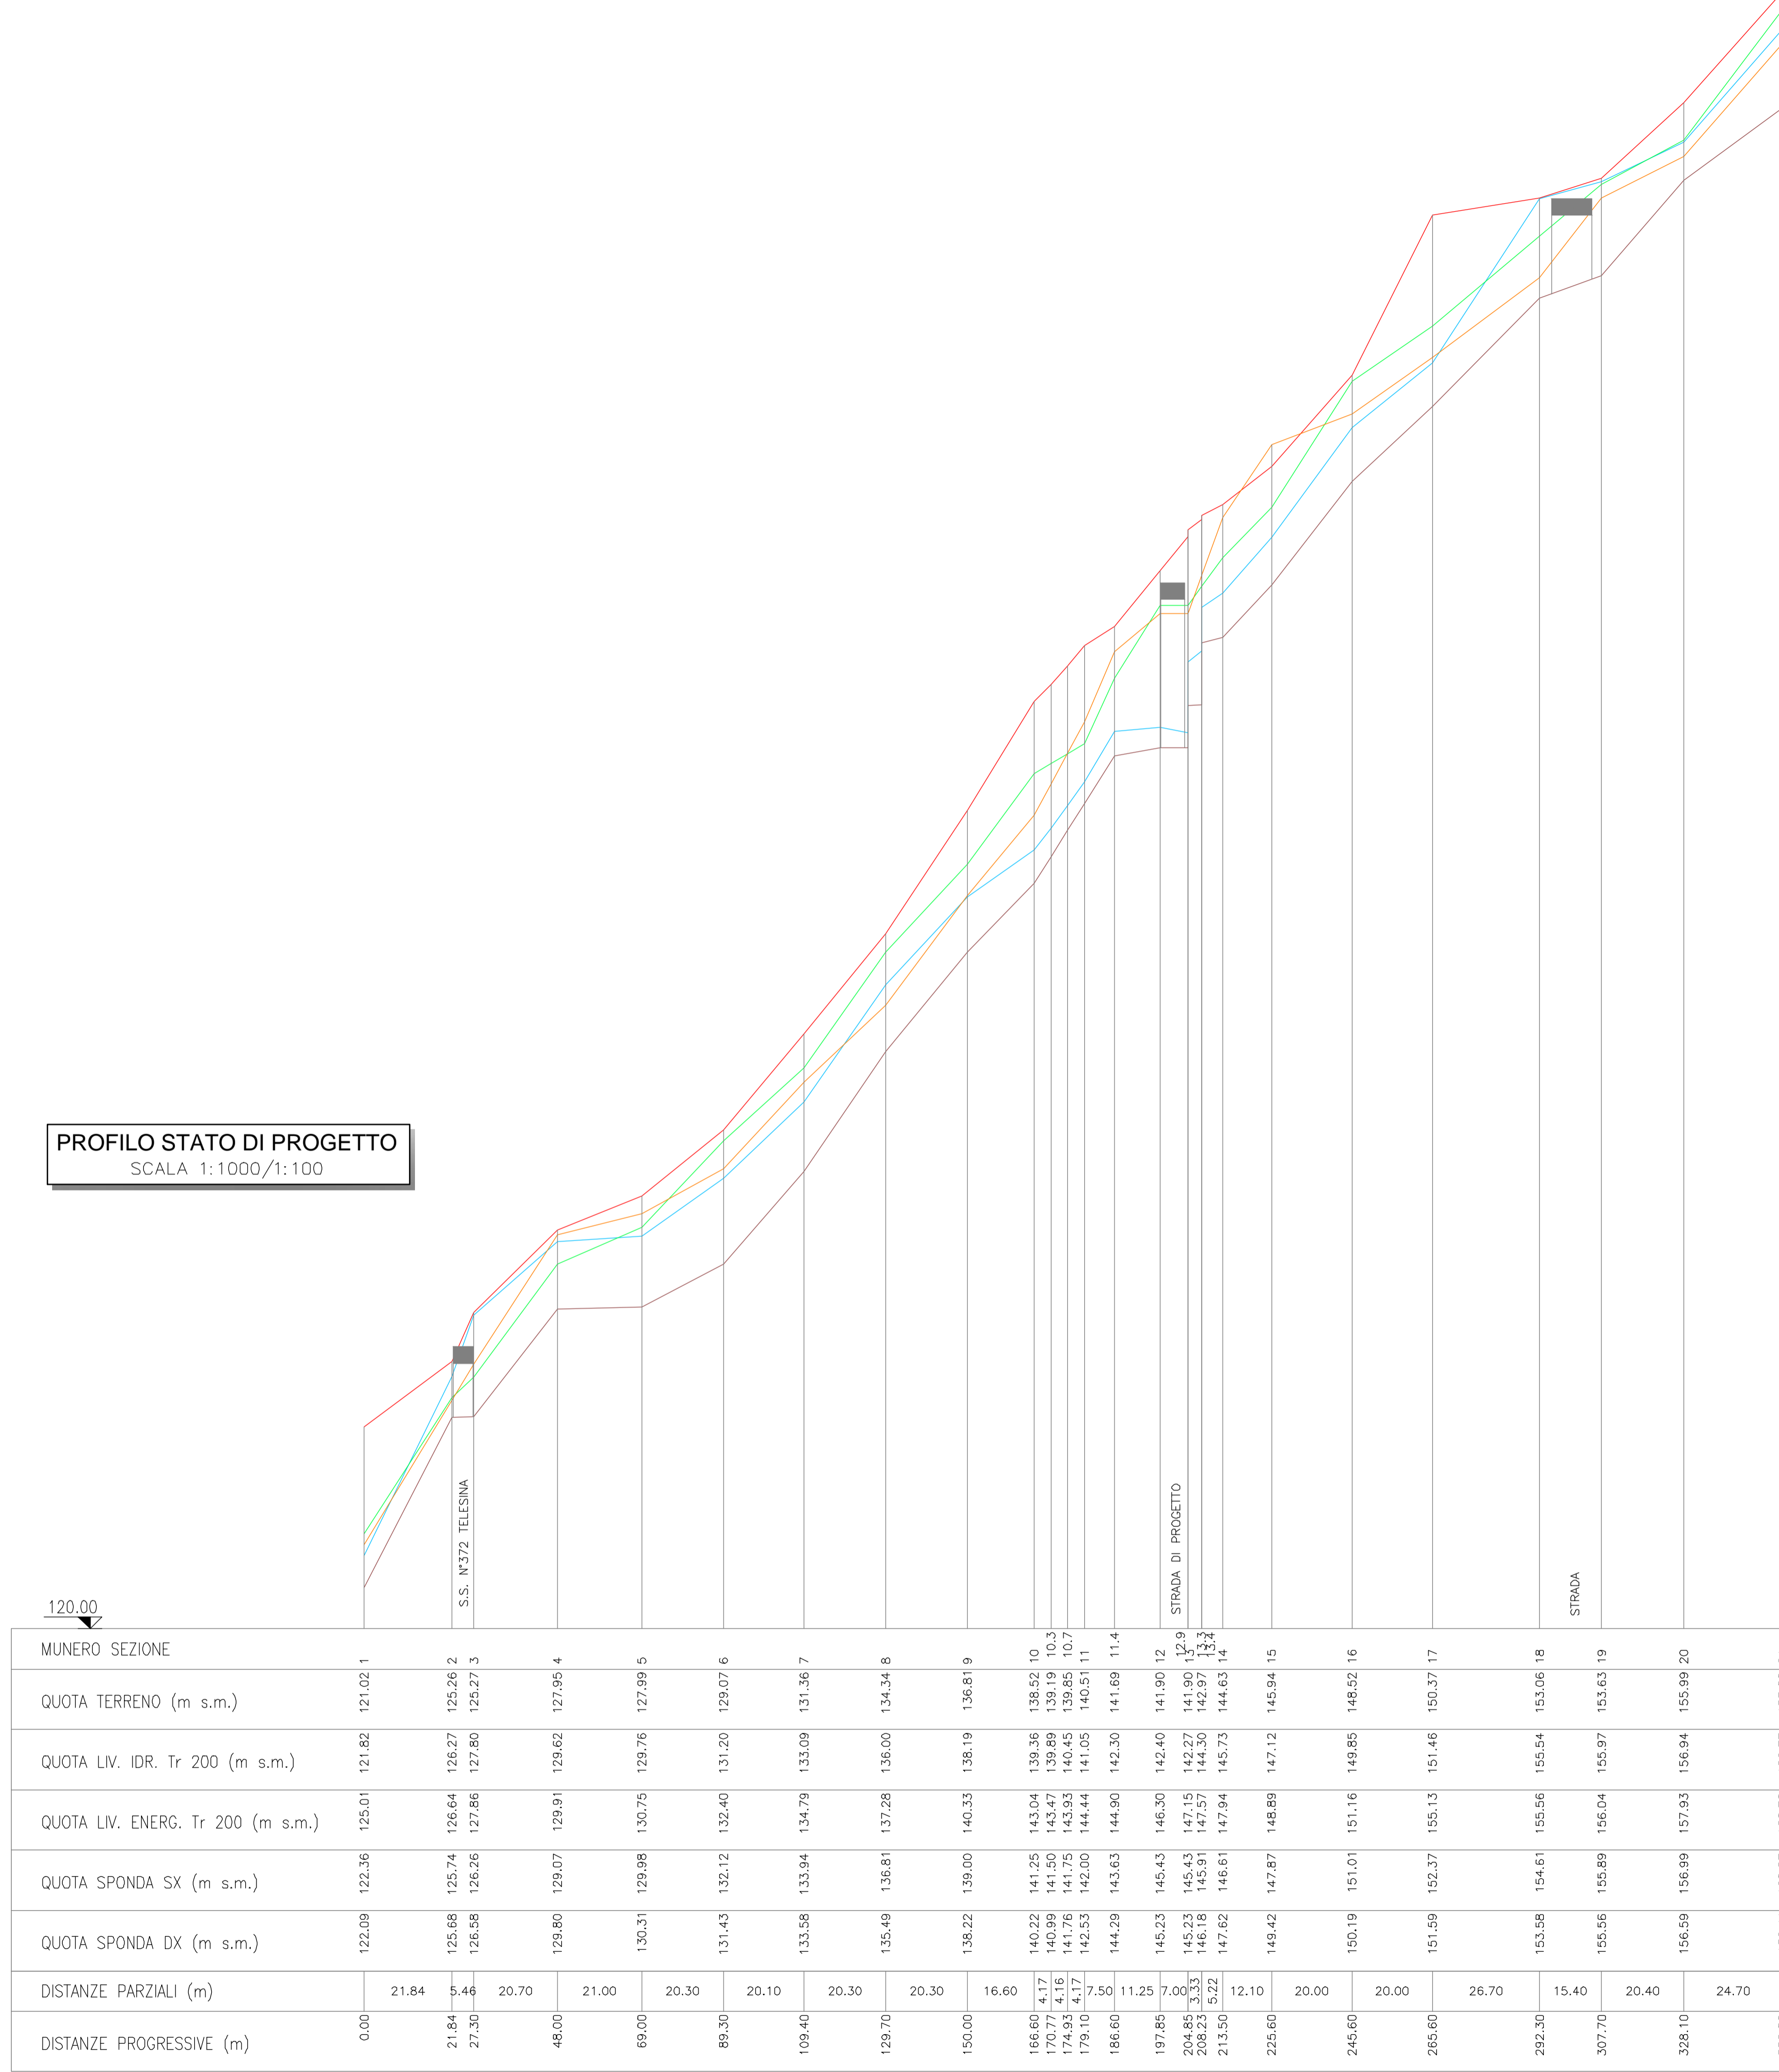

- Legenda Stralcio Planimetrico**
- Opero stradali-ferroviario in progetto
 - Sezione da rilievo topografico Progetto Definitivo
 - Sezione da rilievo topografico Progetto Esecutivo
 - Sezione da rilievo celerimetrico
 - Rivestimento alveo mediante materassi tipo Reno s = 0.30 m
 - Rivestimento alveo mediante massi legati
 - Rivestimento alveo mediante massi sciolti
 - Rivestimento alveo mediante massi cementati

COMMITTENTE: **RFI** RETE FERROVIARIA ITALIANA GRUPPO FERROVIE DELLO STATO ITALIANE

DIREZIONE LAVORI: **ITALFERR** GRUPPO FERROVIE DELLO STATO ITALIANE

APPALTATORE: **TELESE S.p.A.** Consorzio Teleso Sestili Consorzio a Responsabilità Limitata

PROGETTAZIONE: **GHELLA** **ITINERA** **SALCEF** **COGET IMPIANTI**

MANDATARIA: **SYSTRA** MANDANTI: **SWS** **SOTECNI** IL DIRETTORE DELLA PROGETTAZIONE: **Ing. U. ACCIARO**

PROGETTO ESECUTIVO

ITINERARIO NAPOLI-BARI
RADDOPPIO TRATTA CANCELLO - BENEVENTO
IL LOTTO FUNZIONALE FRASSO TELESINO - VITLANO
3° SUBLOTTO SAN LORENZO - VITLANO

IDRAULICA
SISTEMA IMPIANTI IDRAULICHE
Sifone Ante e Post Operam torrente San Martino progr. 44+850

APPALTATORE IL DIRETTORE TECNICO Ing. M. GIBRARDI	SCALA: VARIE						
COMMESSA: IF2R	LOTTO: 32	FASE: E	ENTE: ZZ	TIPO DOC.: FZ	OPERA/DISCIPLINA: ID0002	PROGR.: 003	REV.: B
Rev.	Descrizione	Redatto	Data	Verificato	Data	Approvato	Data
A	EMISSIONE	M. GIRARDI	28/08/2021	D. NAVE	30/08/2021	M. NUTTI	01/07/2021
B	REVISIONE A SEGUITO REV.	M. GIRARDI	28/10/2021	D. NAVE	30/10/2021	M. NUTTI	30/10/2021