



PROFILI IDRICI SDF

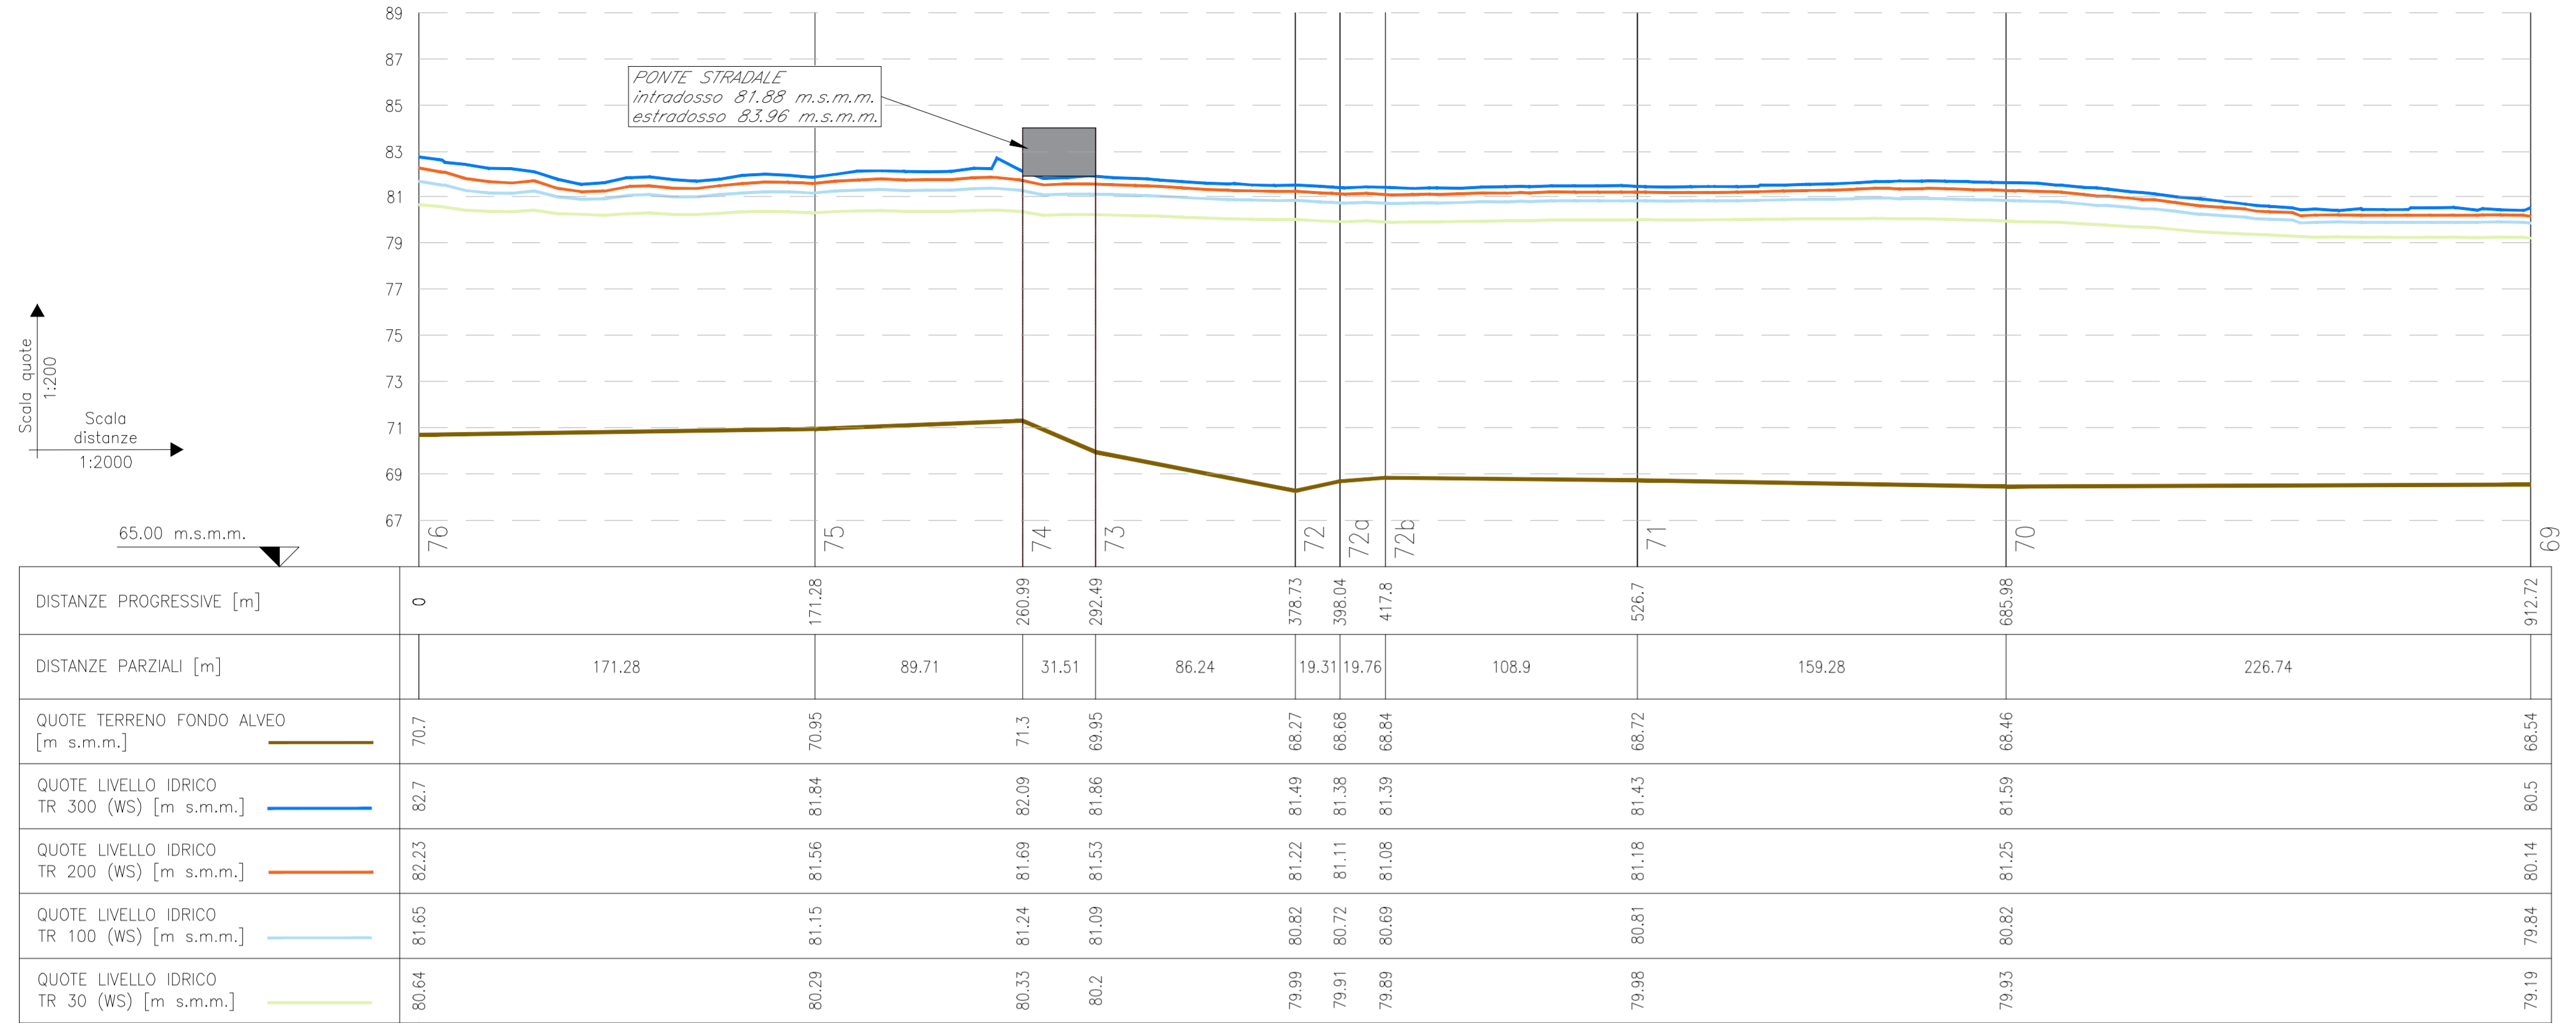

PROFILI IDRICI SDP

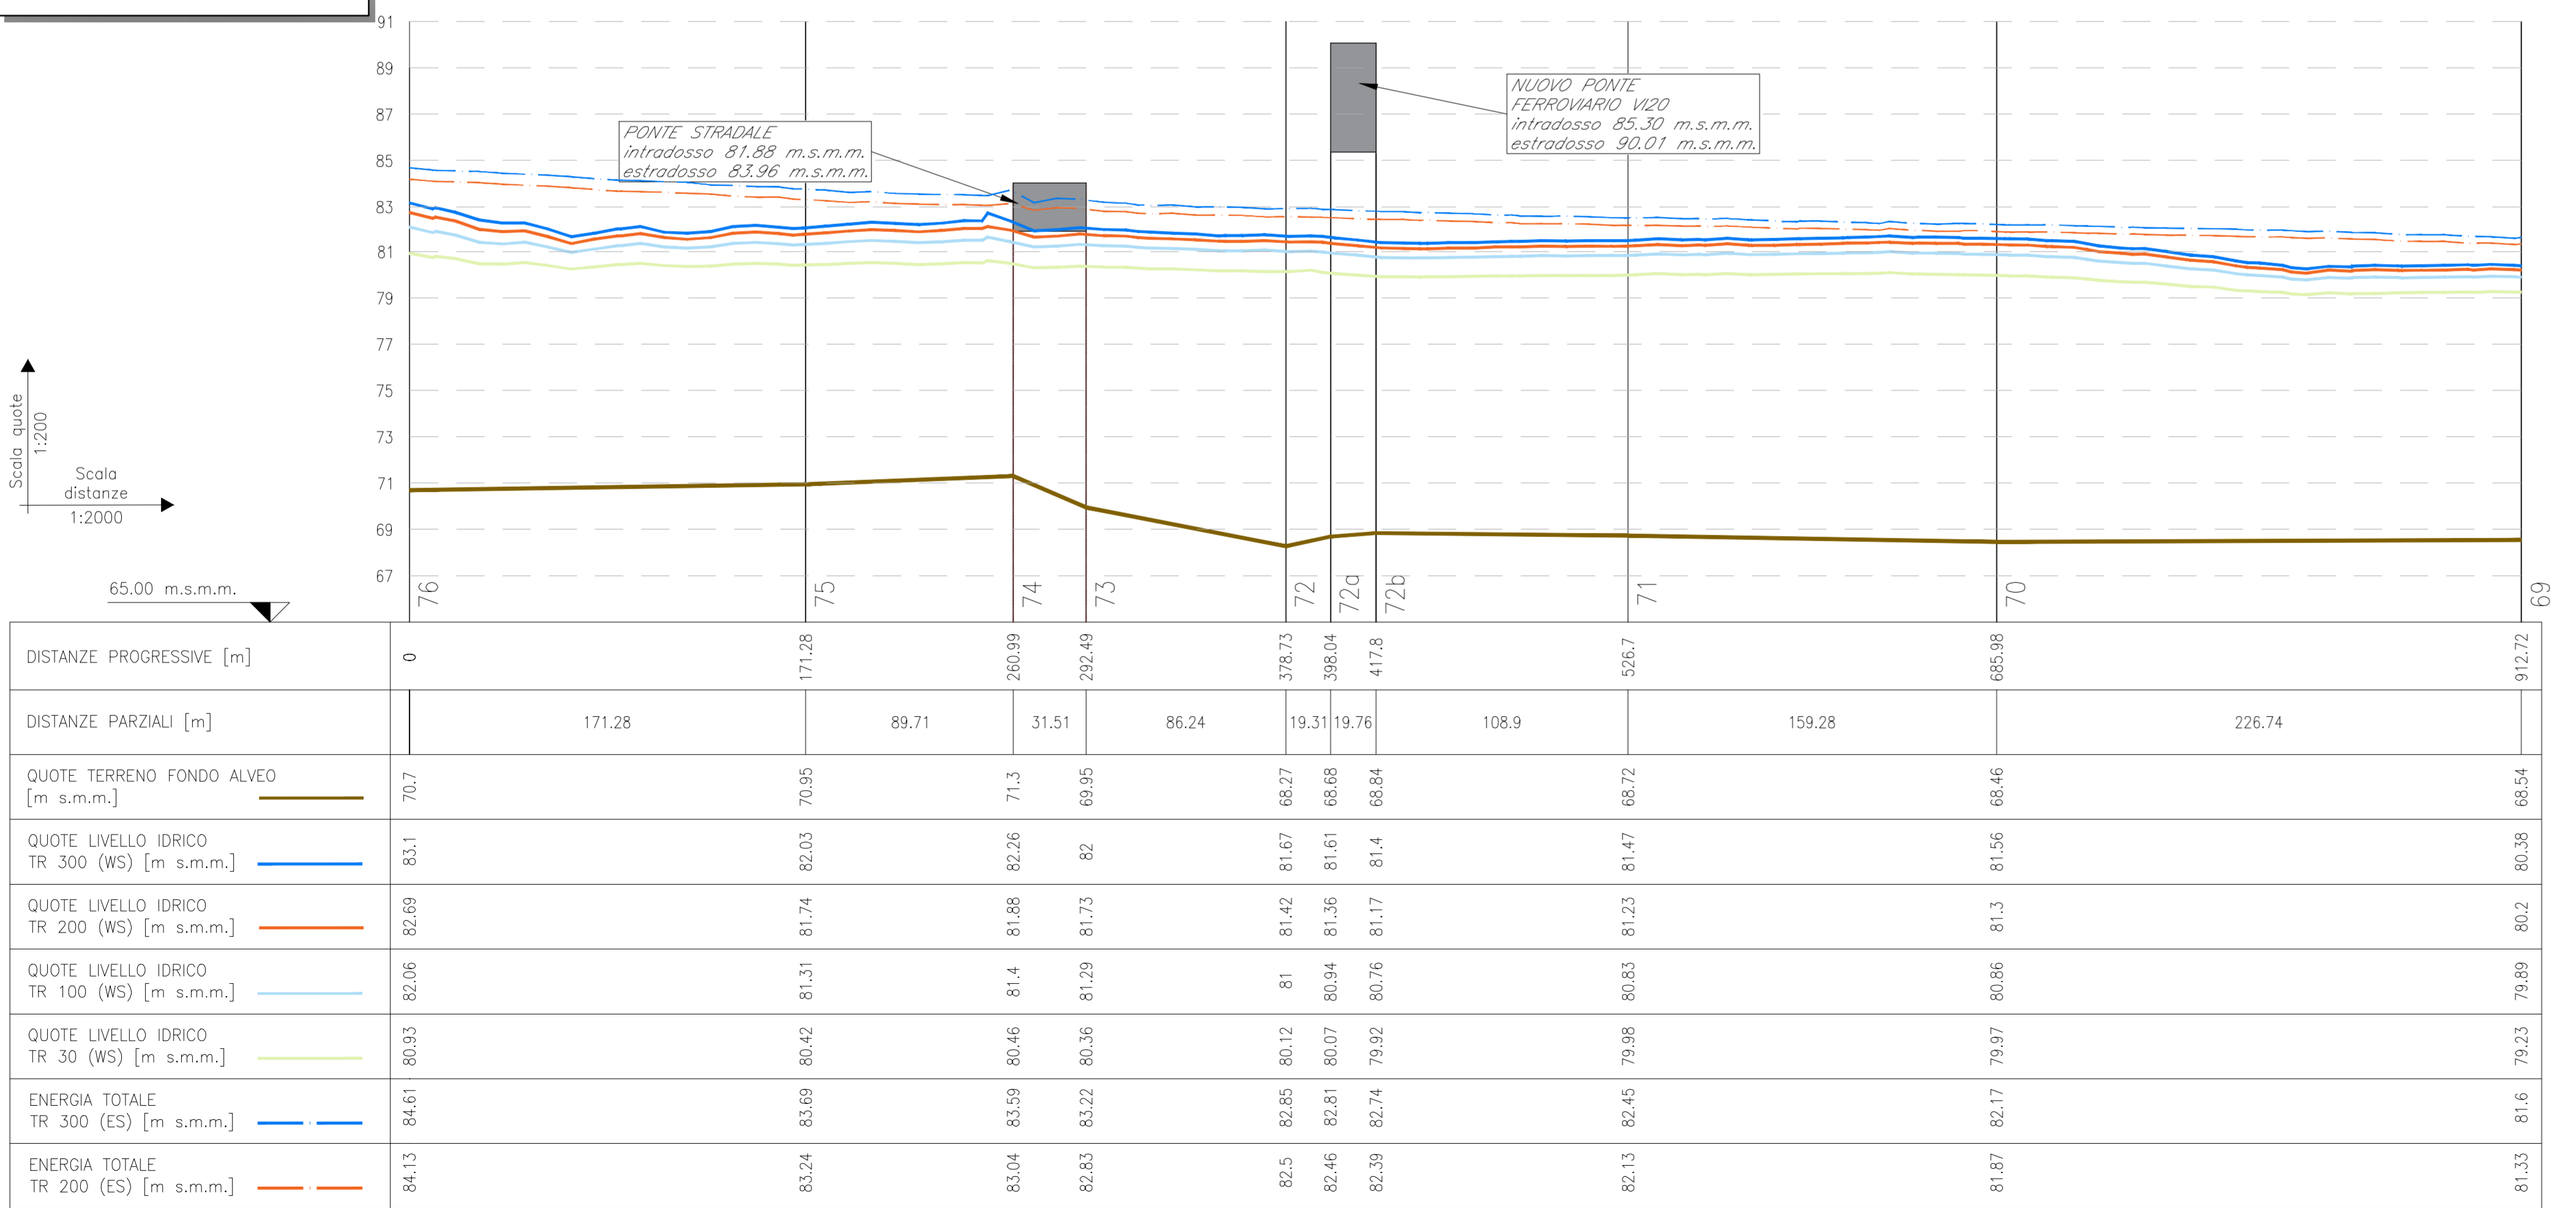

COMMITTENTE: **RFI** RETE FERROVIARIA ITALIANA GRUPPO FERROVIE DELLO STATO ITALIANE

DIREZIONE LAVORI: **ITALFERR** GRUPPO FERROVIE DELLO STATO ITALIANE

APPALTATORE: **TELESE S.c.a.r.l.** Consorzio Telesa Società Consortile a Responsabilità Limitata

PROGETTATORE DELLA PROGETTAZIONE: **SYSTRA** MANDANTIA, **SWS** MANDANTI, **SOTECNI** MANDANTI

IL DIRETTORE DELLA PROGETTAZIONE: Ing. L. LAPORE

PROGETTO ESECUTIVO

ITINERARIO NAPOLI-BARI RADDOPPIO TRATTA CANCELLO - BENEVENTO II LOTTO FUNZIONALE FRASSO TELESINO - VITLANO 3° SUBLOTTO SAN LORENZO - VITLANO

IDRAULICA
SISTEMAZIONI IDRAULICHE

V120 - Profili di rigurgito ante e post operam per Tr30, Tr100, Tr200 e Tr300

APPALTATORE: IL DIRETTORE TECNICO: Ing. M. EBBRONI

SCALA: VARIE

COMMESSA: IF2R LOTTO: 32 ENTE: EZZ FZ: FZ OPERA/DISCIPLINA: ID0002 PROGR.: 006 REV.: A

Rev.	Descrizione	Redatto	Data	Verificato	Data	Approvato	Data	Aut. Data
A	EMISSIONE	P. SIGHEL	29/06/2021	D. NAVE	30/06/2021	M. NUTI	30/06/2021	IL PROGETTISTA P. CUSANO

File: IF2R.3.2.E.ZZ.FZ.ID.00.0.2.006.A.dwg n. Elab.: