



PROFILI IDRICI SDF

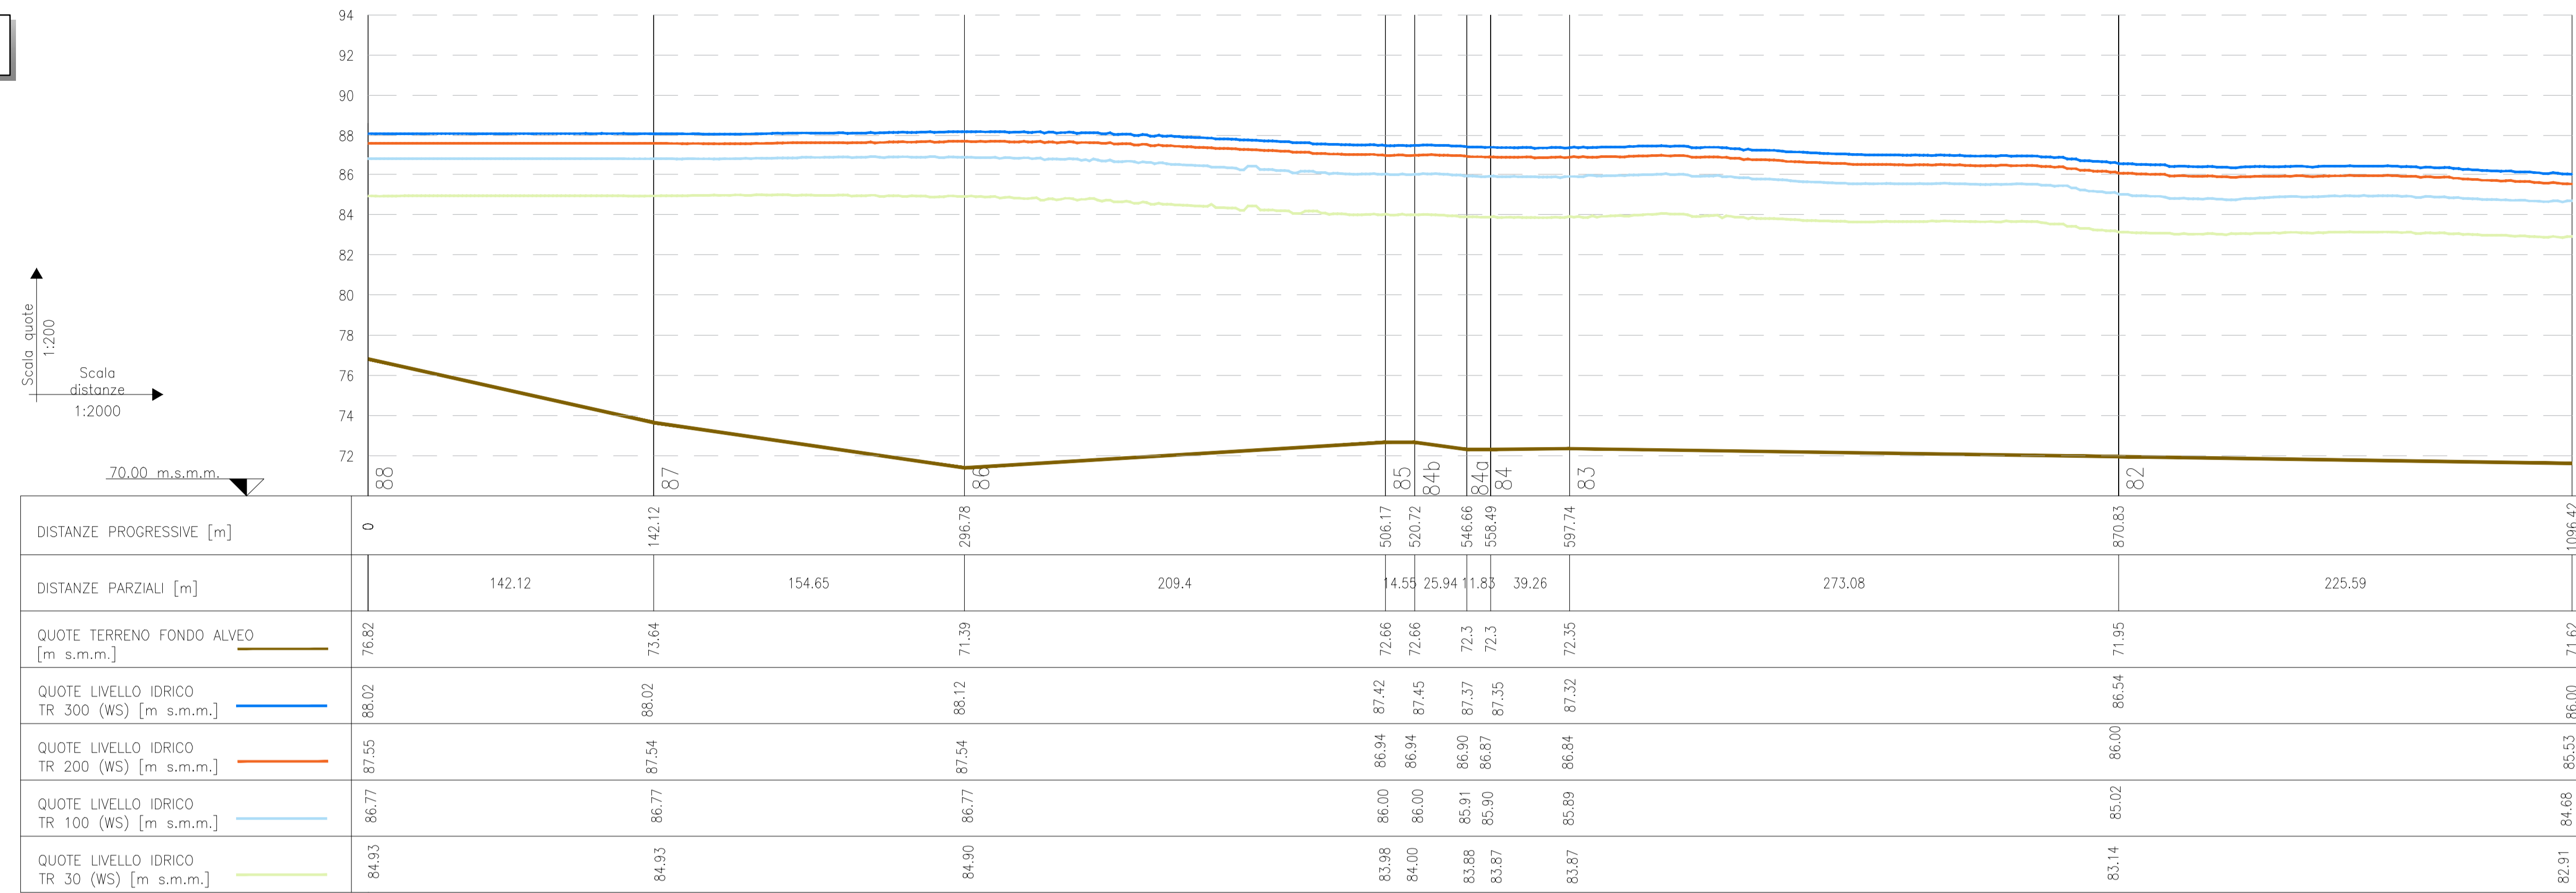

PROFILI IDRICI SDP

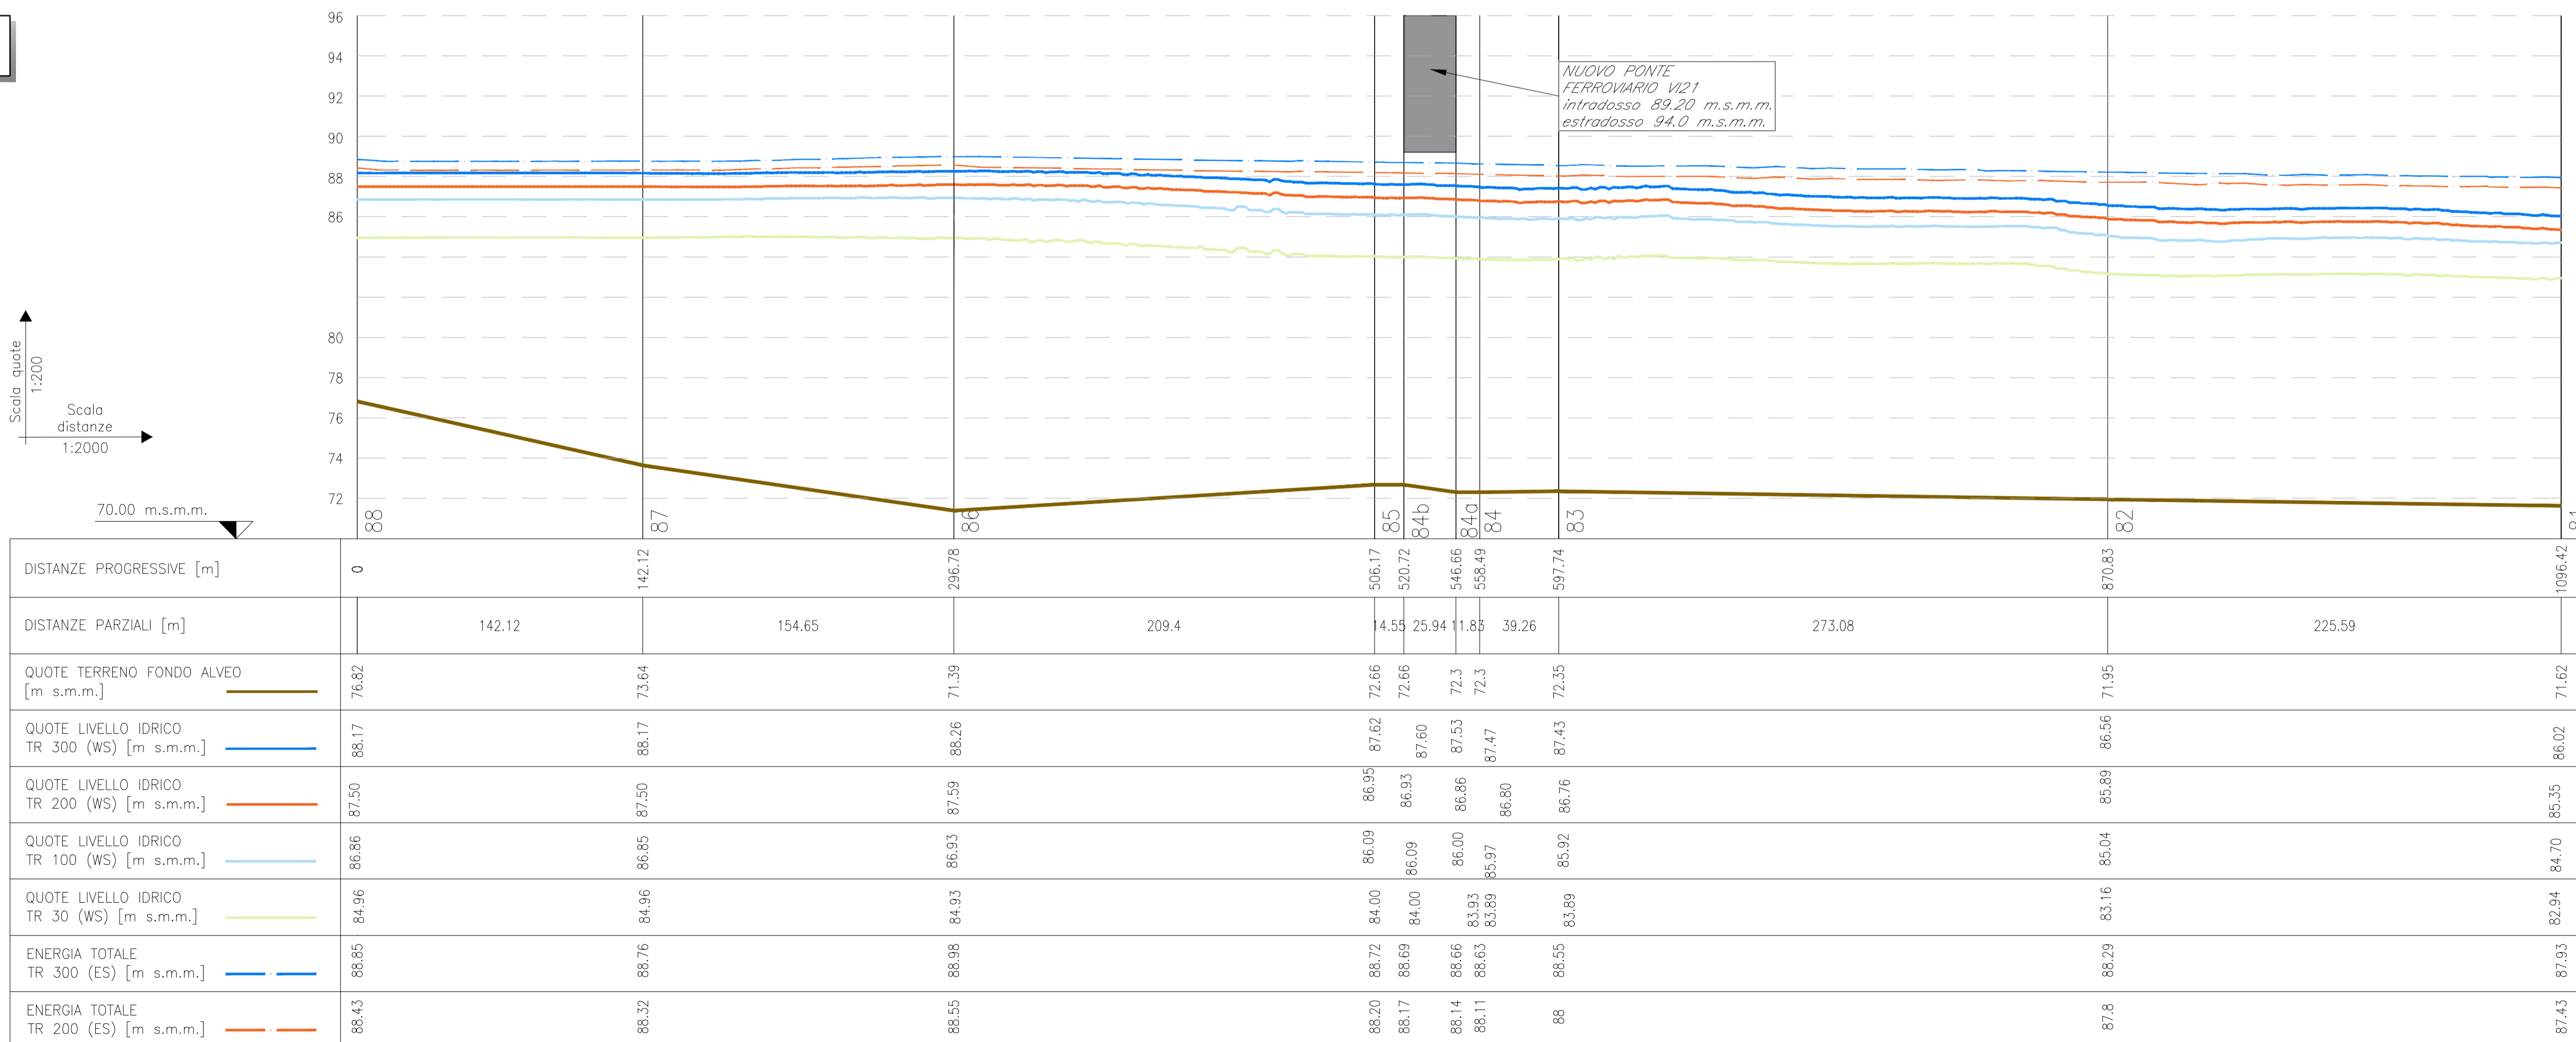

COMMITTENTE:  RETE FERROVIARIA ITALIANA GRUPPO FERROVIE DELLO STATO ITALIANE

DIREZIONE LAVORI:  GRUPPO FERROVIE DELLO STATO ITALIANE


APPALTATORE:  TELESE s.c.a.r.l. Consorzio Teleso Società Consortile a Responsabilità Limitata

PROGETTAZIONE: MANDANTIA  SYSTRA MANDANTI  SWS  SOTECNI IL DIRETTORE DELLA PROGETTAZIONE:  Ing. M. COCO Responsabile della direzione delle varie prestazioni progettuali

PROGETTO ESECUTIVO

ITINERARIO NAPOLI-BARI
RADDOPPIO TRATTA CANCELLO - BENEVENTO
IL LOTTO FUNZIONALE FRASSO TELESINO - VITULANO
3° SUBLOTTO SAN LORENZO - VITULANO

IDRAULICA
SISTEMAZIONI IDRAULICHE
V121 - Profili di rigurgito ante e post operam per Tr30, Tr100, Tr200 e Tr300

APPALTATORE:  Ing. M. COCO
SCALA: VARIE

COMMESSA: IF2R LOTTO: 32 FASE: E ZZ FZ OPERA/DISCIPLINA: ID0002 PROGR.: 007 REV.: A

| Rev. | Descrizione | Redatto | Data | Verificato | Data | Approvato | Data |
|------|-------------|-------------|------------|------------|------------|-----------|------------|
| A | EMISSIONE | L. FIMMOZZI | 29/06/2021 | D. NAVE | 30/06/2021 | M. NUTI | 30/06/2021 |

File: IF2R.3.2.E.ZZ.FZ.ID.00.0.2.007.A.dwg n. Elab.: 