

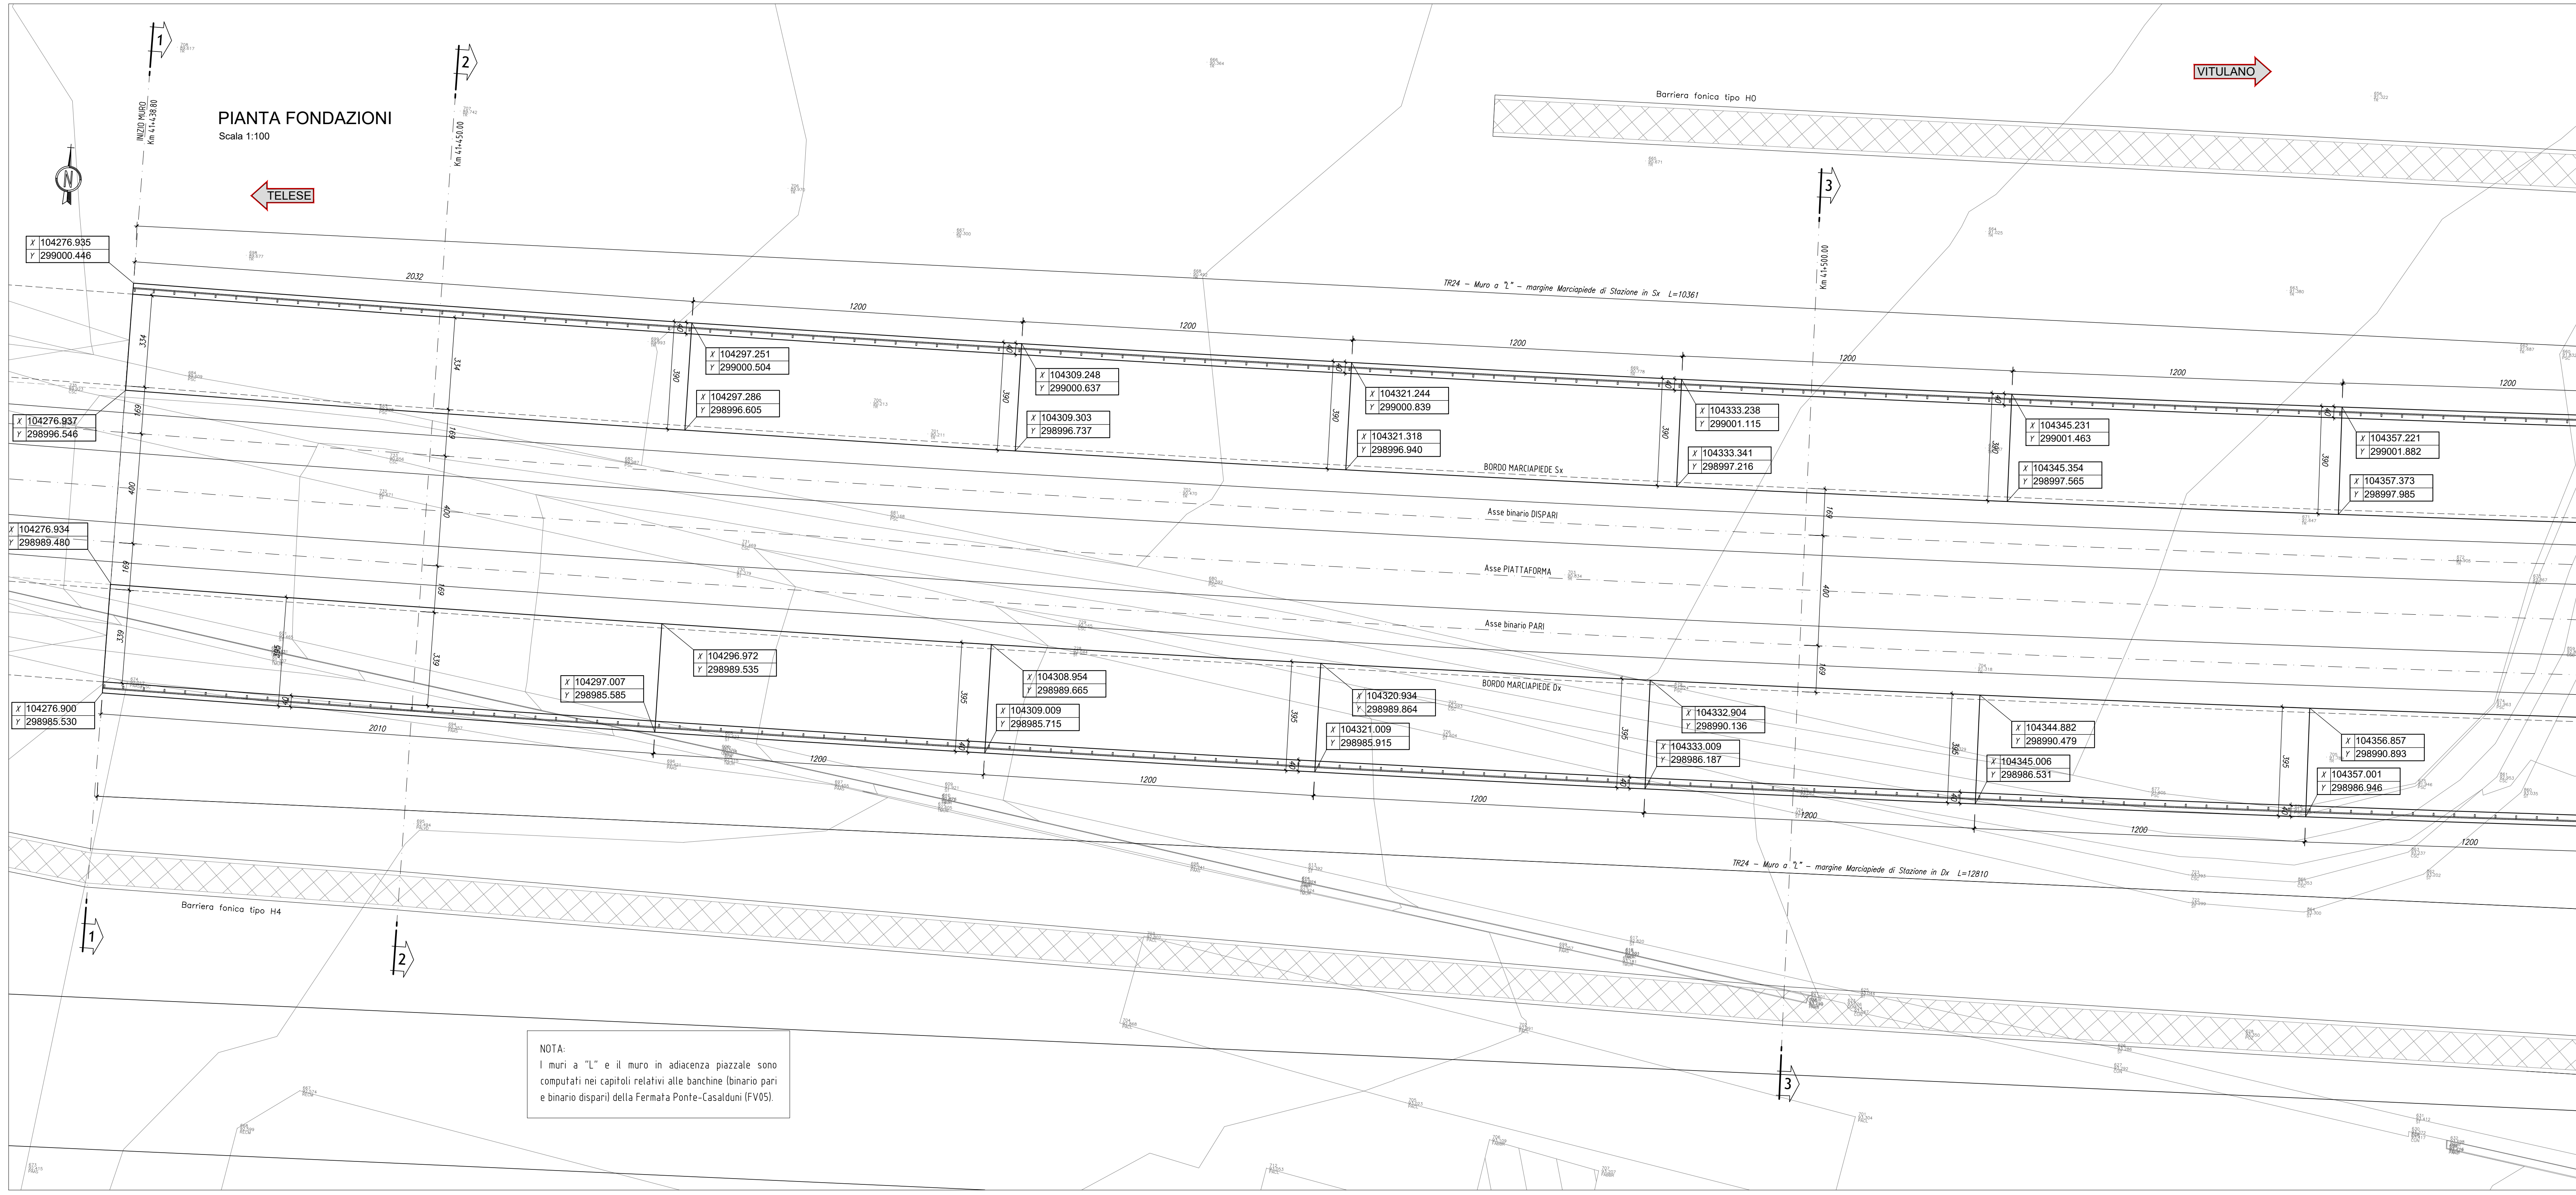


NOTE:
 Per tabella materiali ed incidenze vedi elaborato:
 IF2R.0.ZE.ZZ.TT.OC.00.0.001 - Tabella Materiali e Incidenze Opere di Linea

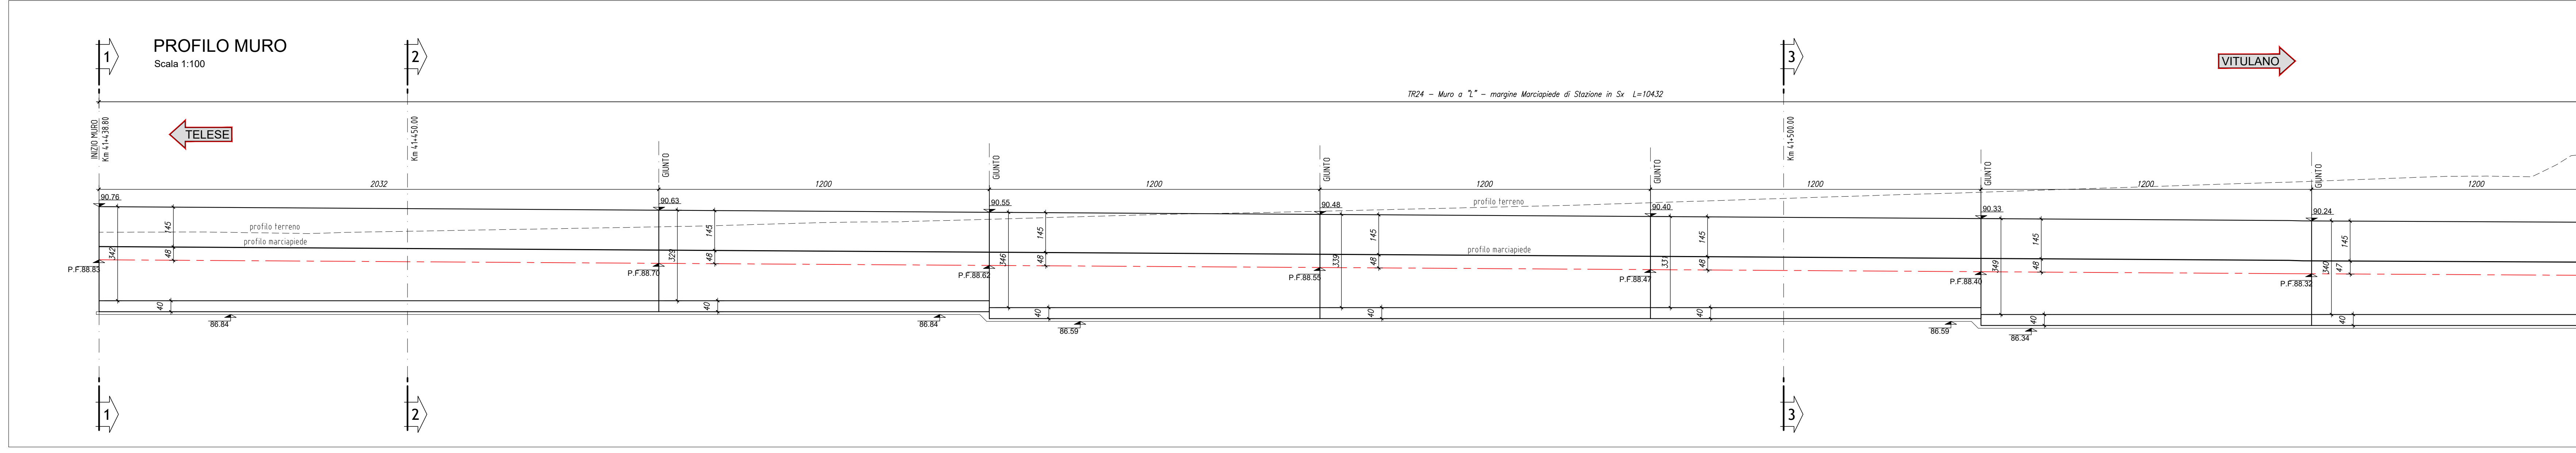

NOTA:
 I muri a "L" e il muro in adiacenza piazzale sono computati nei capitoli relativi alle banchine binario pari e binario dispari della Fermana Ponte-Casolini (FV05).

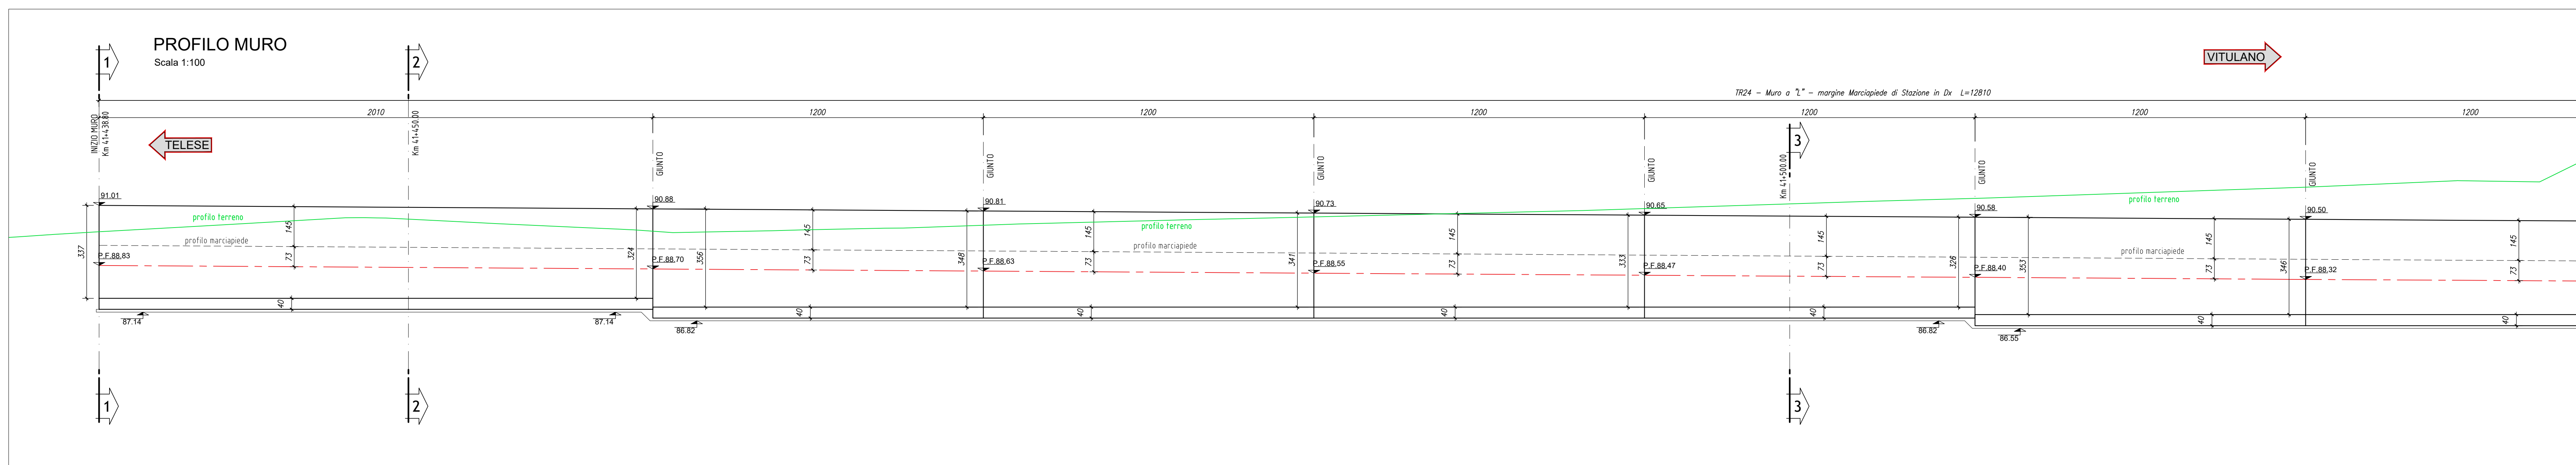

COMMITTENTE: **RFI** RETE FERROVIARIA ITALIANA GRUPPO FERROVIE DELLO STATO ITALIANE

DIREZIONE LAVORI: **ITALFER** GRUPPO FERROVIE DELLO STATO ITALIANE

APPALTATORE: **TELESE S.p.A.** Consorzio Telese Società Coesistenti e Responsabilità Limitata

PROGETTAZIONE: **Ghella**, **ITINERA**, **SALCEF**, **COGET IMPIANTI**

MANDATARIA: **SYSTRA** MANDANTI: **SWS**, **SOTECNI** IL DIRETTORE DELLA PROGETTAZIONE: **M. TOSCANI**

PROGETTO ESECUTIVO

ITINERARIO NAPOLI-BARI
 RADDOPPIO TRATTA CANCELLO - BENEVENTO
 IL LOTTO FUNZIONALE FRASSO TELESINO - VITULANO
 3° SUBLOTTO SAN LORENZO - VITULANO

DISEGNO
 RILEVATI E TRINCEE
 TR24
 Muri in SX e DX e paratia di sostegno in DX dal km 41+438.80 a pk 41+767.67
 Pianta fondazioni e profili - Tav.1

APPALTATORE: **M. TOSCANI** SCALA: 1:100

| COMMESSA | LOTTO | FASE | ENTE | TIPO DOC. | OPERA/DISCIPLINA | PROGR. | REV. |
|----------|-------|------|------|-----------|------------------|--------|------|
| IF2R | 32 | E | ZZ | LA | TR24 | 00 | 01 |

| Rev. | Descrizione | C. PNTO | Data | Verificato | Data | Approvato | Data | Autorizzato Data |
|------|-------------------------|---------|------------|------------|------------|-------------|------------|------------------|
| A | EMISSIONE | C. PNTO | 25/09/2021 | G. COPPA | 24/09/2021 | L. BRIZZONE | 24/09/2021 | |
| B | REVISIONE A SEGUITO RAV | C. PNTO | 31/10/2021 | G. COPPA | 31/10/2021 | L. BRIZZONE | 31/10/2021 | |
| C | REVISIONE A SEGUITO RAV | C. PNTO | 30/11/2021 | G. COPPA | 30/11/2021 | L. BRIZZONE | 30/11/2021 | |

File: IF2R.3.2.E.ZZ.LA.TR.24.0.0.001-C.dwg In. Ebb.