
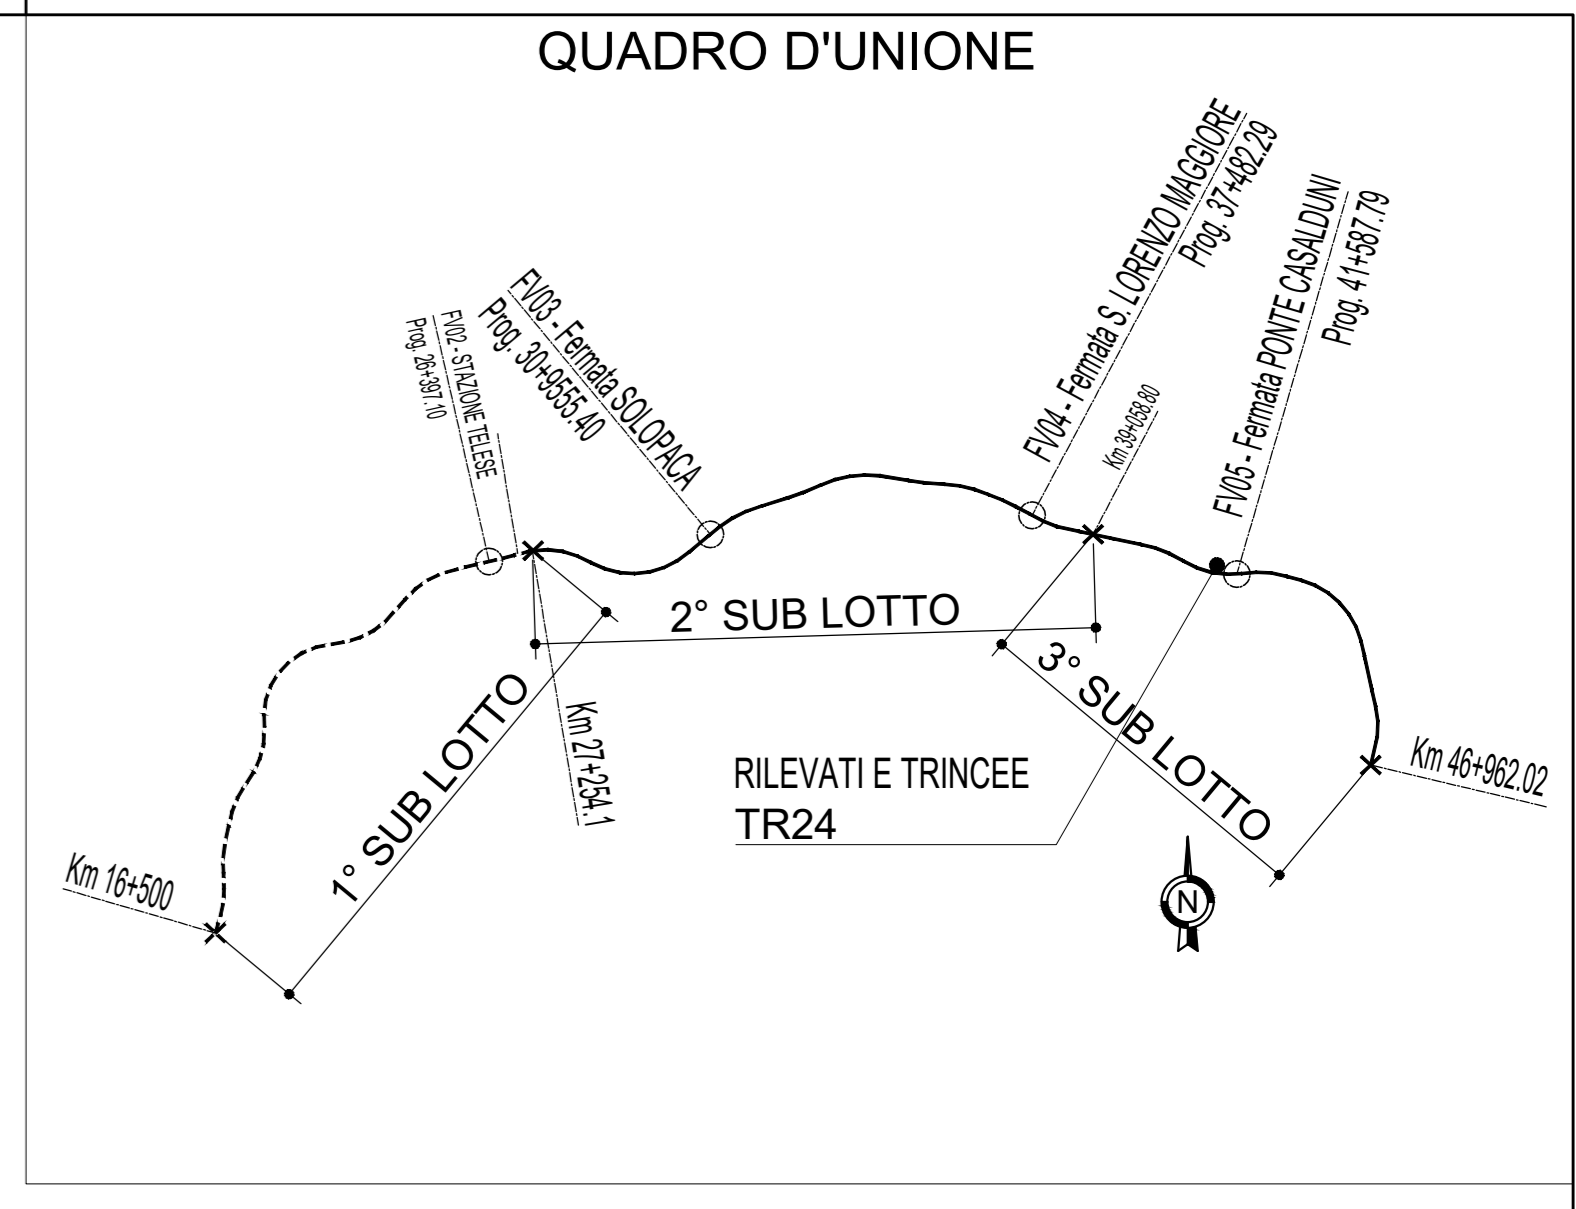


NOTA:  
I muri a "L" e il muro in adiacenza piazzale sono computati nei capitoli relativi alle banche binario pari e binario dispari della Fermana Ponte-Casaldini (FV5).

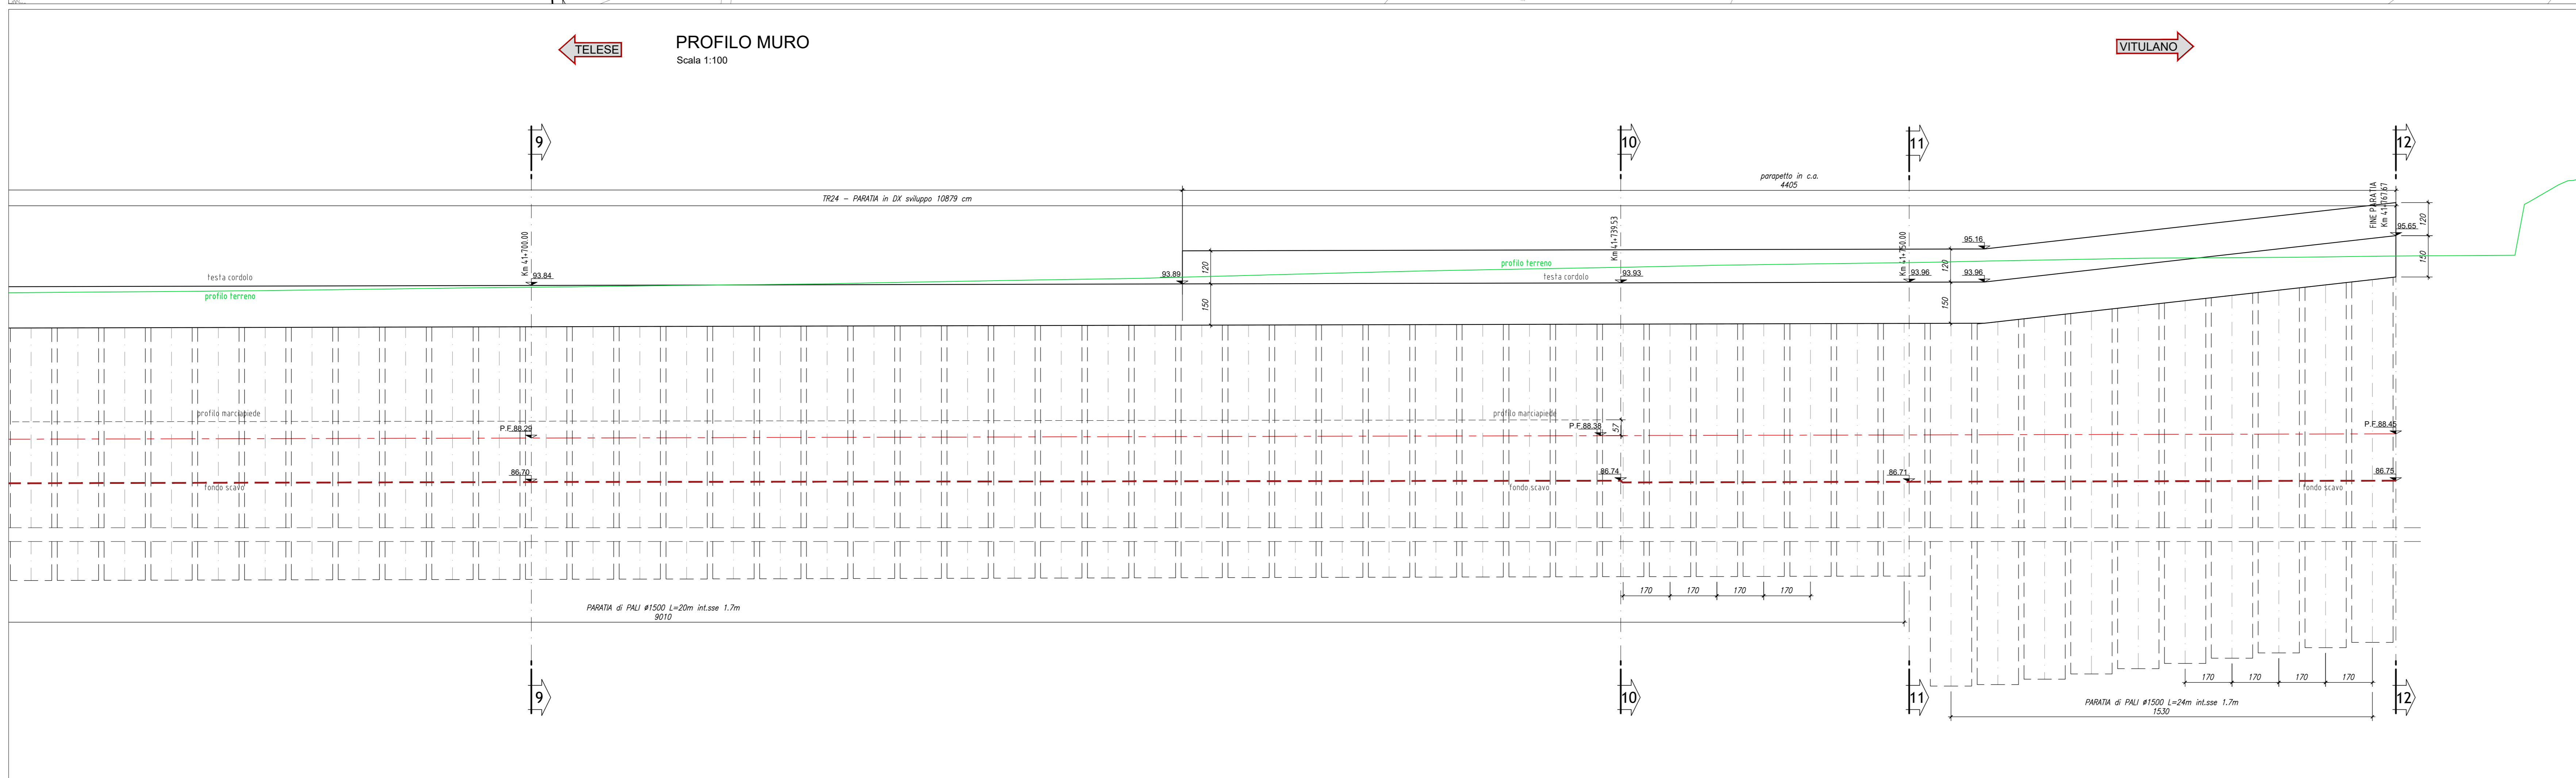

NOTE:  
Per tabella materiali ed incidenze vedi elaborato:  
IF2R.0.2.E.ZZ.TT.OCC.00.0.001 - Tabella Materiali e Incidenze Opere di Linea

COMMITTENTE: **RFI** RETE FERROVIARIA ITALIANA GRUPPO FERROVIE DELLO STATO ITALIANE

DIREZIONE LAVORI: **ITALFER** GRUPPO FERROVIE DELLO STATO ITALIANE

APPALTATORE: **TELESE S.p.A.** (Consorzio Telese Società Coesistenti e Responsabili Località)

PROGETTAZIONE: **Ghella**, **ITINERA**, **SALCEF**, **COGET IMPIANTI**

MANDATARIA: **SYSTRA** MANDANTI: **SWS**, **SOTECNI**

IL DIRETTORE DELLA PROGETTAZIONE: **Ing. M. TOSCANI**

PROGETTO ESECUTIVO

**ITINERARIO NAPOLI-BARI RADDOPPIO TRATTA CANCELLO - BENEVENTO IL LOTTO FUNZIONALE FRASSO TELESINO - VITULANO 3° SUBLOTTO SAN LORENZO - VITULANO**

DISEGNO: **RILEVATI E TRINCEE TR24**

Muri in SX e DX e paratia di sostegno in DX dal km 41+438.80 a pk 41+767.67

Pianta fondazioni e profili - Tav.4

APPALTATORE: **Ing. M. TOSCANI** SCALA: 1:100

Rev.	Descrizione	Redatto	Data	Verificato	Data	Approvato	Data	Autorezzato Data
A	EMMISSIONE	C. PNVI	25/09/2021	G. COPPA	24/09/2021	L. BRIZZONE	24/09/2021	
B	REVISIONE A SEGUITO RAV	C. PNVI	31/10/2021	G. COPPA	31/10/2021	L. BRIZZONE	31/10/2021	
C	REVISIONE A SEGUITO RAV	C. PNVI	30/11/2021	G. COPPA	30/11/2021	L. BRIZZONE	30/11/2021	

File: IF2R.3.2.E.ZZ.LA.TR.24.0.0.004-C.dwg In. Ebb.