


PLANIMETRIA POST OPERAM
SCALA 1:2000

MASSIMI LIVELLI TR 100

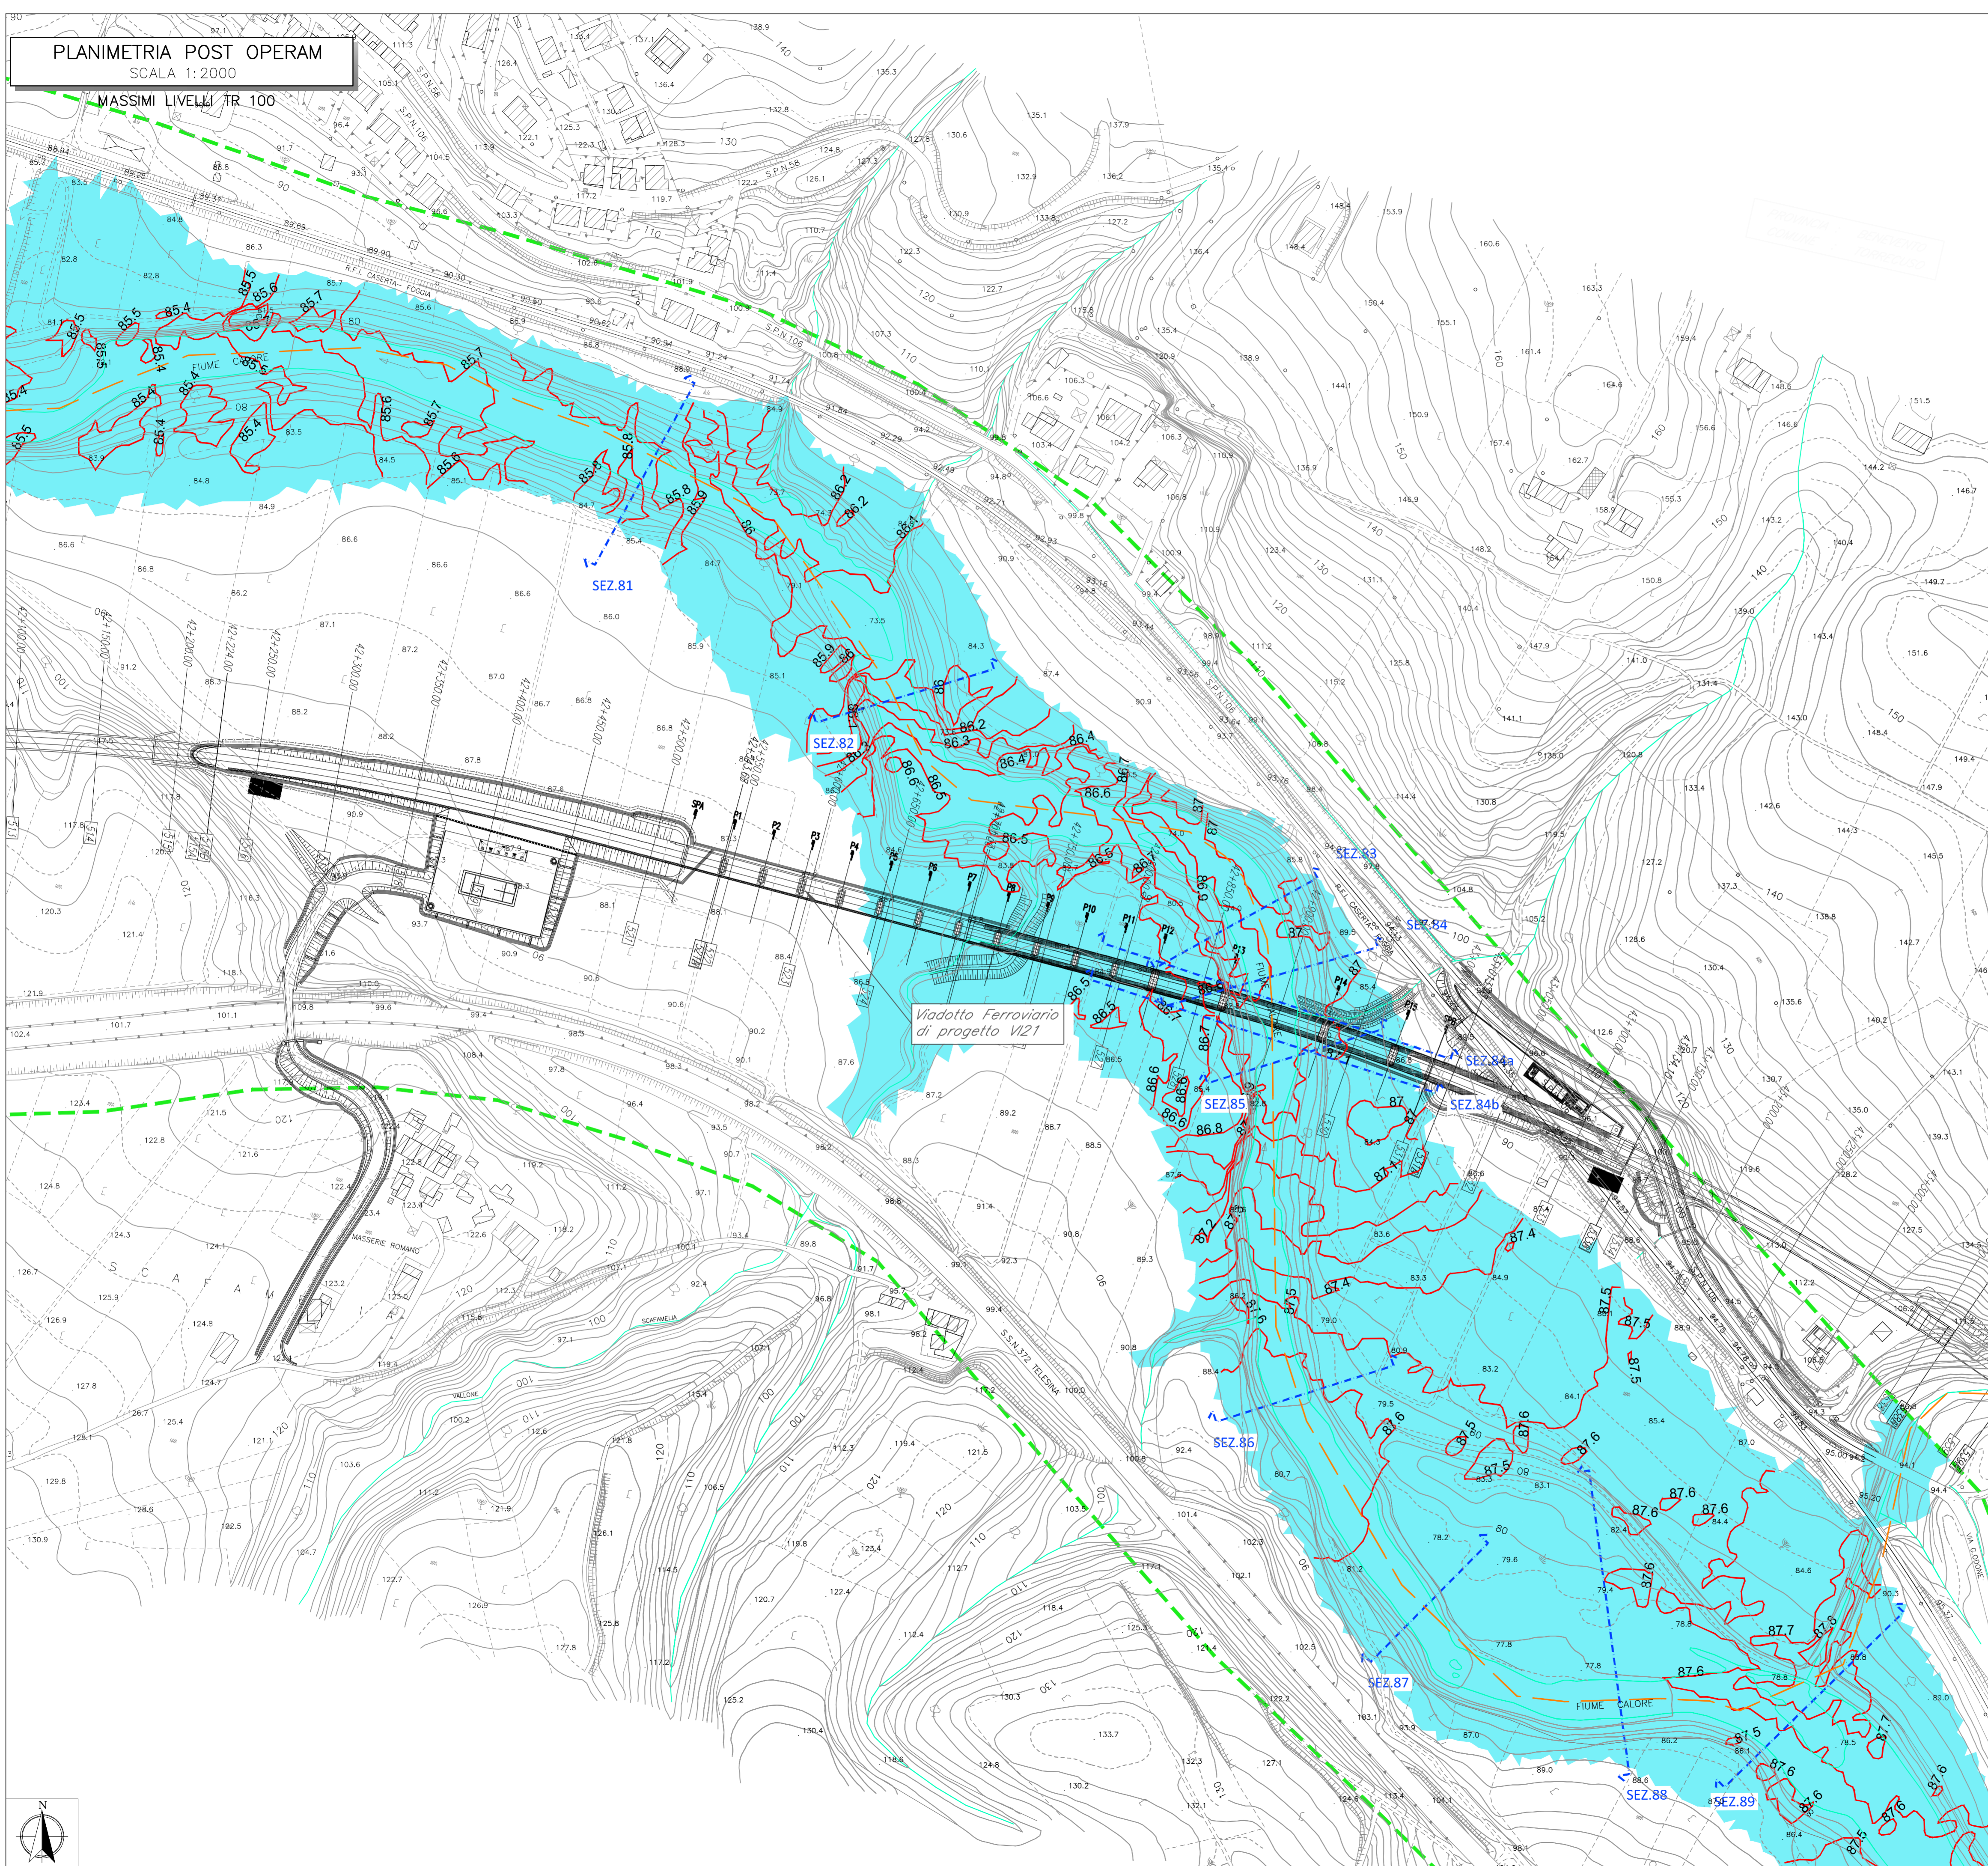

LEGENDA

- Area allagata
- Area modellata 2D
- Livelli m.s.m.m.
- N° Sezione

COMMITTENTE:  **RFI**
RETE FERROVIARIA ITALIANA
GRUPPO FERROVIE DELLO STATO ITALIANE

DIREZIONE LAVORI:  **ITALFERR**
GRUPPO FERROVIE DELLO STATO ITALIANE

APPALTATORE:  **TELESE S.p.A.**
Consorzio Teleso Società Consortile a Responsabilità Limitata

PROGETTAZIONE:  **Ghella**  **ITINERA**  **SALCEF**  **COGIANT**

MANDATARIA:  **SYSTRA** MANDANTI:  **SWS**  **SOTECNI**

IL DIRETTORE DELLA PROGETTAZIONE:
Ing. L. LACORDA
Responsabile e autorizzato per le varie produzioni grafiche

PROGETTO ESECUTIVO

**ITINERARIO NAPOLI-BARI
RADDOPPIO TRATTA CANCELLO - BENEVENTO
II LOTTO FUNZIONALE FRASSO TELESINO - VITLANO
3° SUBLOTTO SAN LORENZO - VITLANO**

IDRAULICA
SISTEMAZIONI IDRAULICHE
Planimetria livelli idrici post operam per il viadotto VI21 - Tr100

APPALTATORE: IL DIRETTORE TECNICO 	SCALA: 1:2000
---	-------------------------

COMMESSA	LOTTO	FASE	ENTE	TIPO DOC.	OPERA/DISCIPLINA	PROGR.	REV.
IF2R	32	E	ZZ	P6	ID0002	016	A

Rev.	Descrizione	Redatto	Data	Verificato	Data	Approvato	Data	Autorizzato Data
A	EMISSIONE	L. FIAMMOZZI	29/06/2021	D. NAVE	30/06/2021	M. NUTI	30/06/2021	IL PROGETTO È AUTORIZZATO DAL DIRETTORE REGIONALE DEL TERRITORIO E DELL'AMBIENTE ING. P. CUSANO 04/07/2021