


PLANIMETRIA POST OPERAM  
SCALA 1:2000

MASSIMI LIVELLI TR 300

LEGENDA

- Area allagata
- Area modellata 2D
- Livelli m.s.m.m.
- N° Sezione

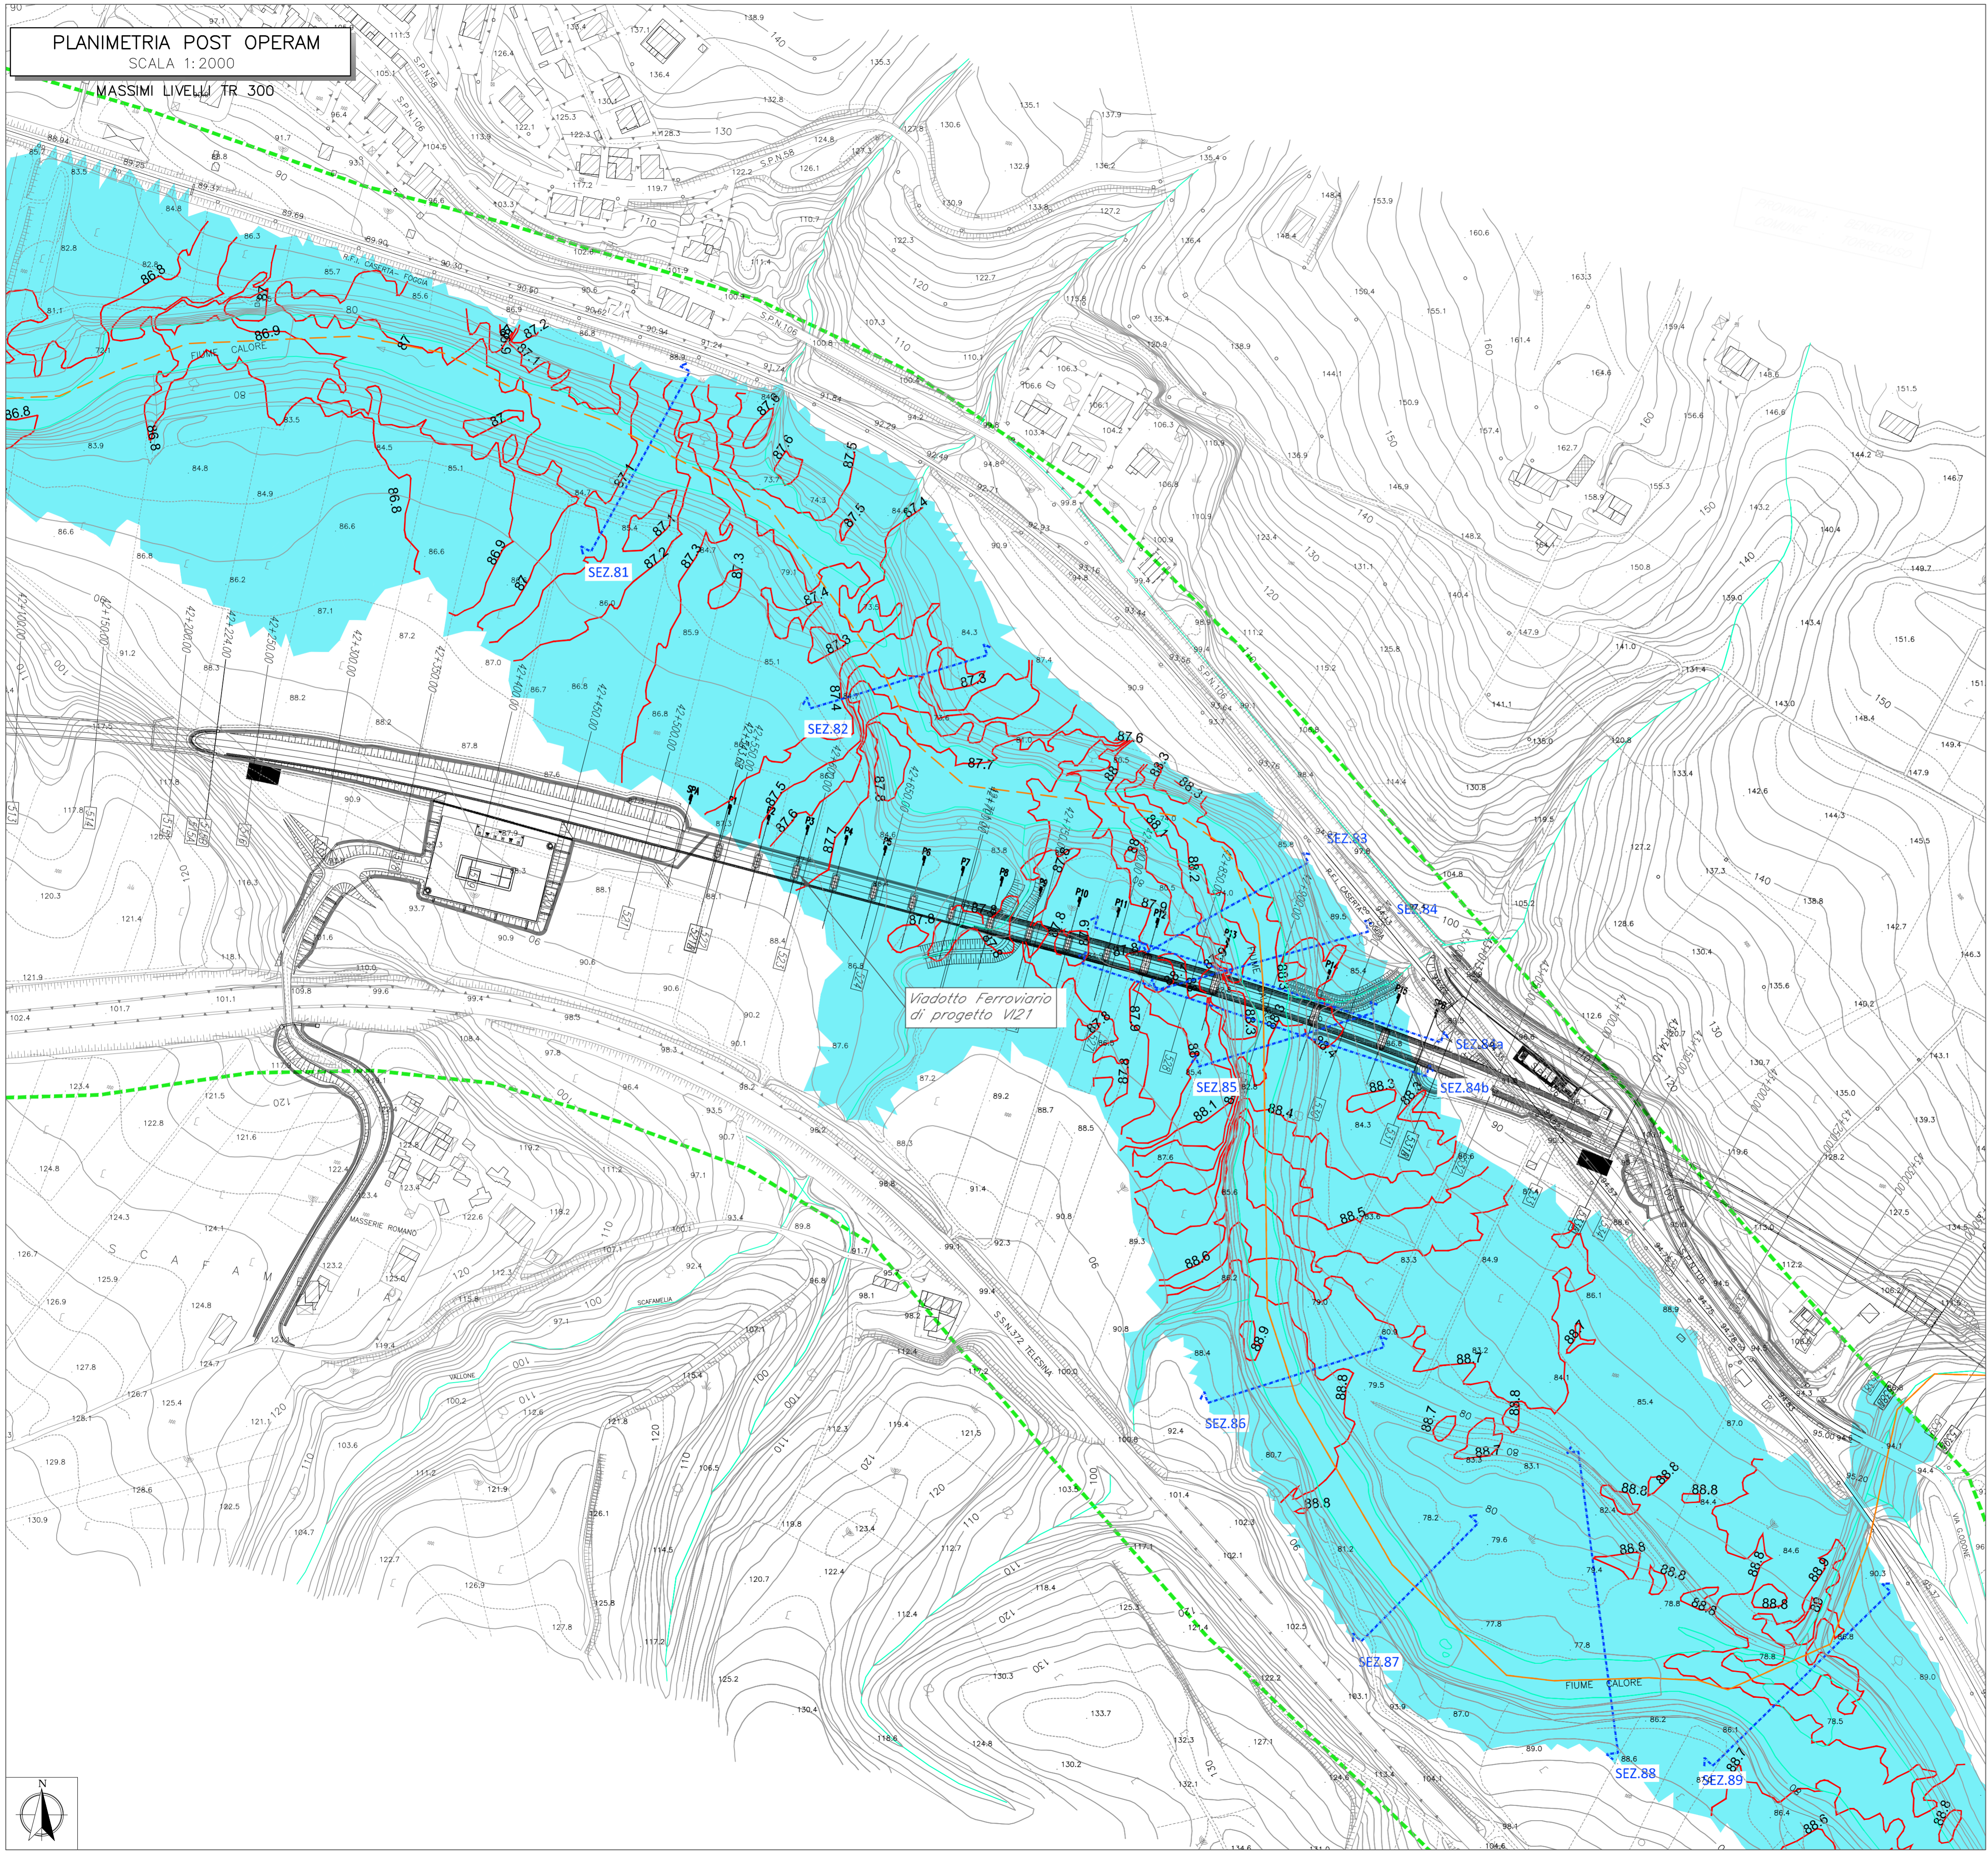

COMMITTENTE:  
  
RETE FERROVIARIA ITALIANA  
GRUPPO FERROVIE DELLO STATO ITALIANE

DIREZIONE LAVORI:  
  
GRUPPO FERROVIE DELLO STATO ITALIANE

APPALTATORE:  
  
TELESE S.p.A.  
Consorzio Teleso Società Consortile a Responsabilità Limitata

PROGETTAZIONE:  
MANDATARIA  MANDANTI   IL DIRETTORE DELLA PROGETTAZIONE:  
Ing. L. LACROCE

**PROGETTO ESECUTIVO**  
**ITINERARIO NAPOLI-BARI**  
**RADDOPPIO TRATTA CANCELLO - BENEVENTO**  
**II LOTTO FUNZIONALE FRASSO TELESINO - VITLANO**  
**3° SUBLOTTO SAN LORENZO - VITLANO**

IDRAULICA  
SISTEMAZIONI IDRAULICHE  
Planimetria livelli idrici post operam per il vadotto VI21 - Tr300

APPALTATORE  
IL DIRETTORE TECNICO  
  
SCALA:  
1:2.000

COMMESSA LOTTO FASE ENTE TIPO DOC. OPERA/DISCIPLINA PROGR. REV.  
IF2R 32 E ZZ P6 ID0002 017 A

Rev.	Descrizione	Redatto	Data	Verificato	Data	Approvato	Data	Autore	Data
A	EMISSIONE	L. FIAMMOZZI	29/06/2021	D. NAVE	30/06/2021	M. NUTI	30/06/2021	IL PROGETTISTA P. CUCINO INGEGNERE 07/07/2021	07/07/2021