


PLANIMETRIA POST OPERAM


SCALA 1:2000

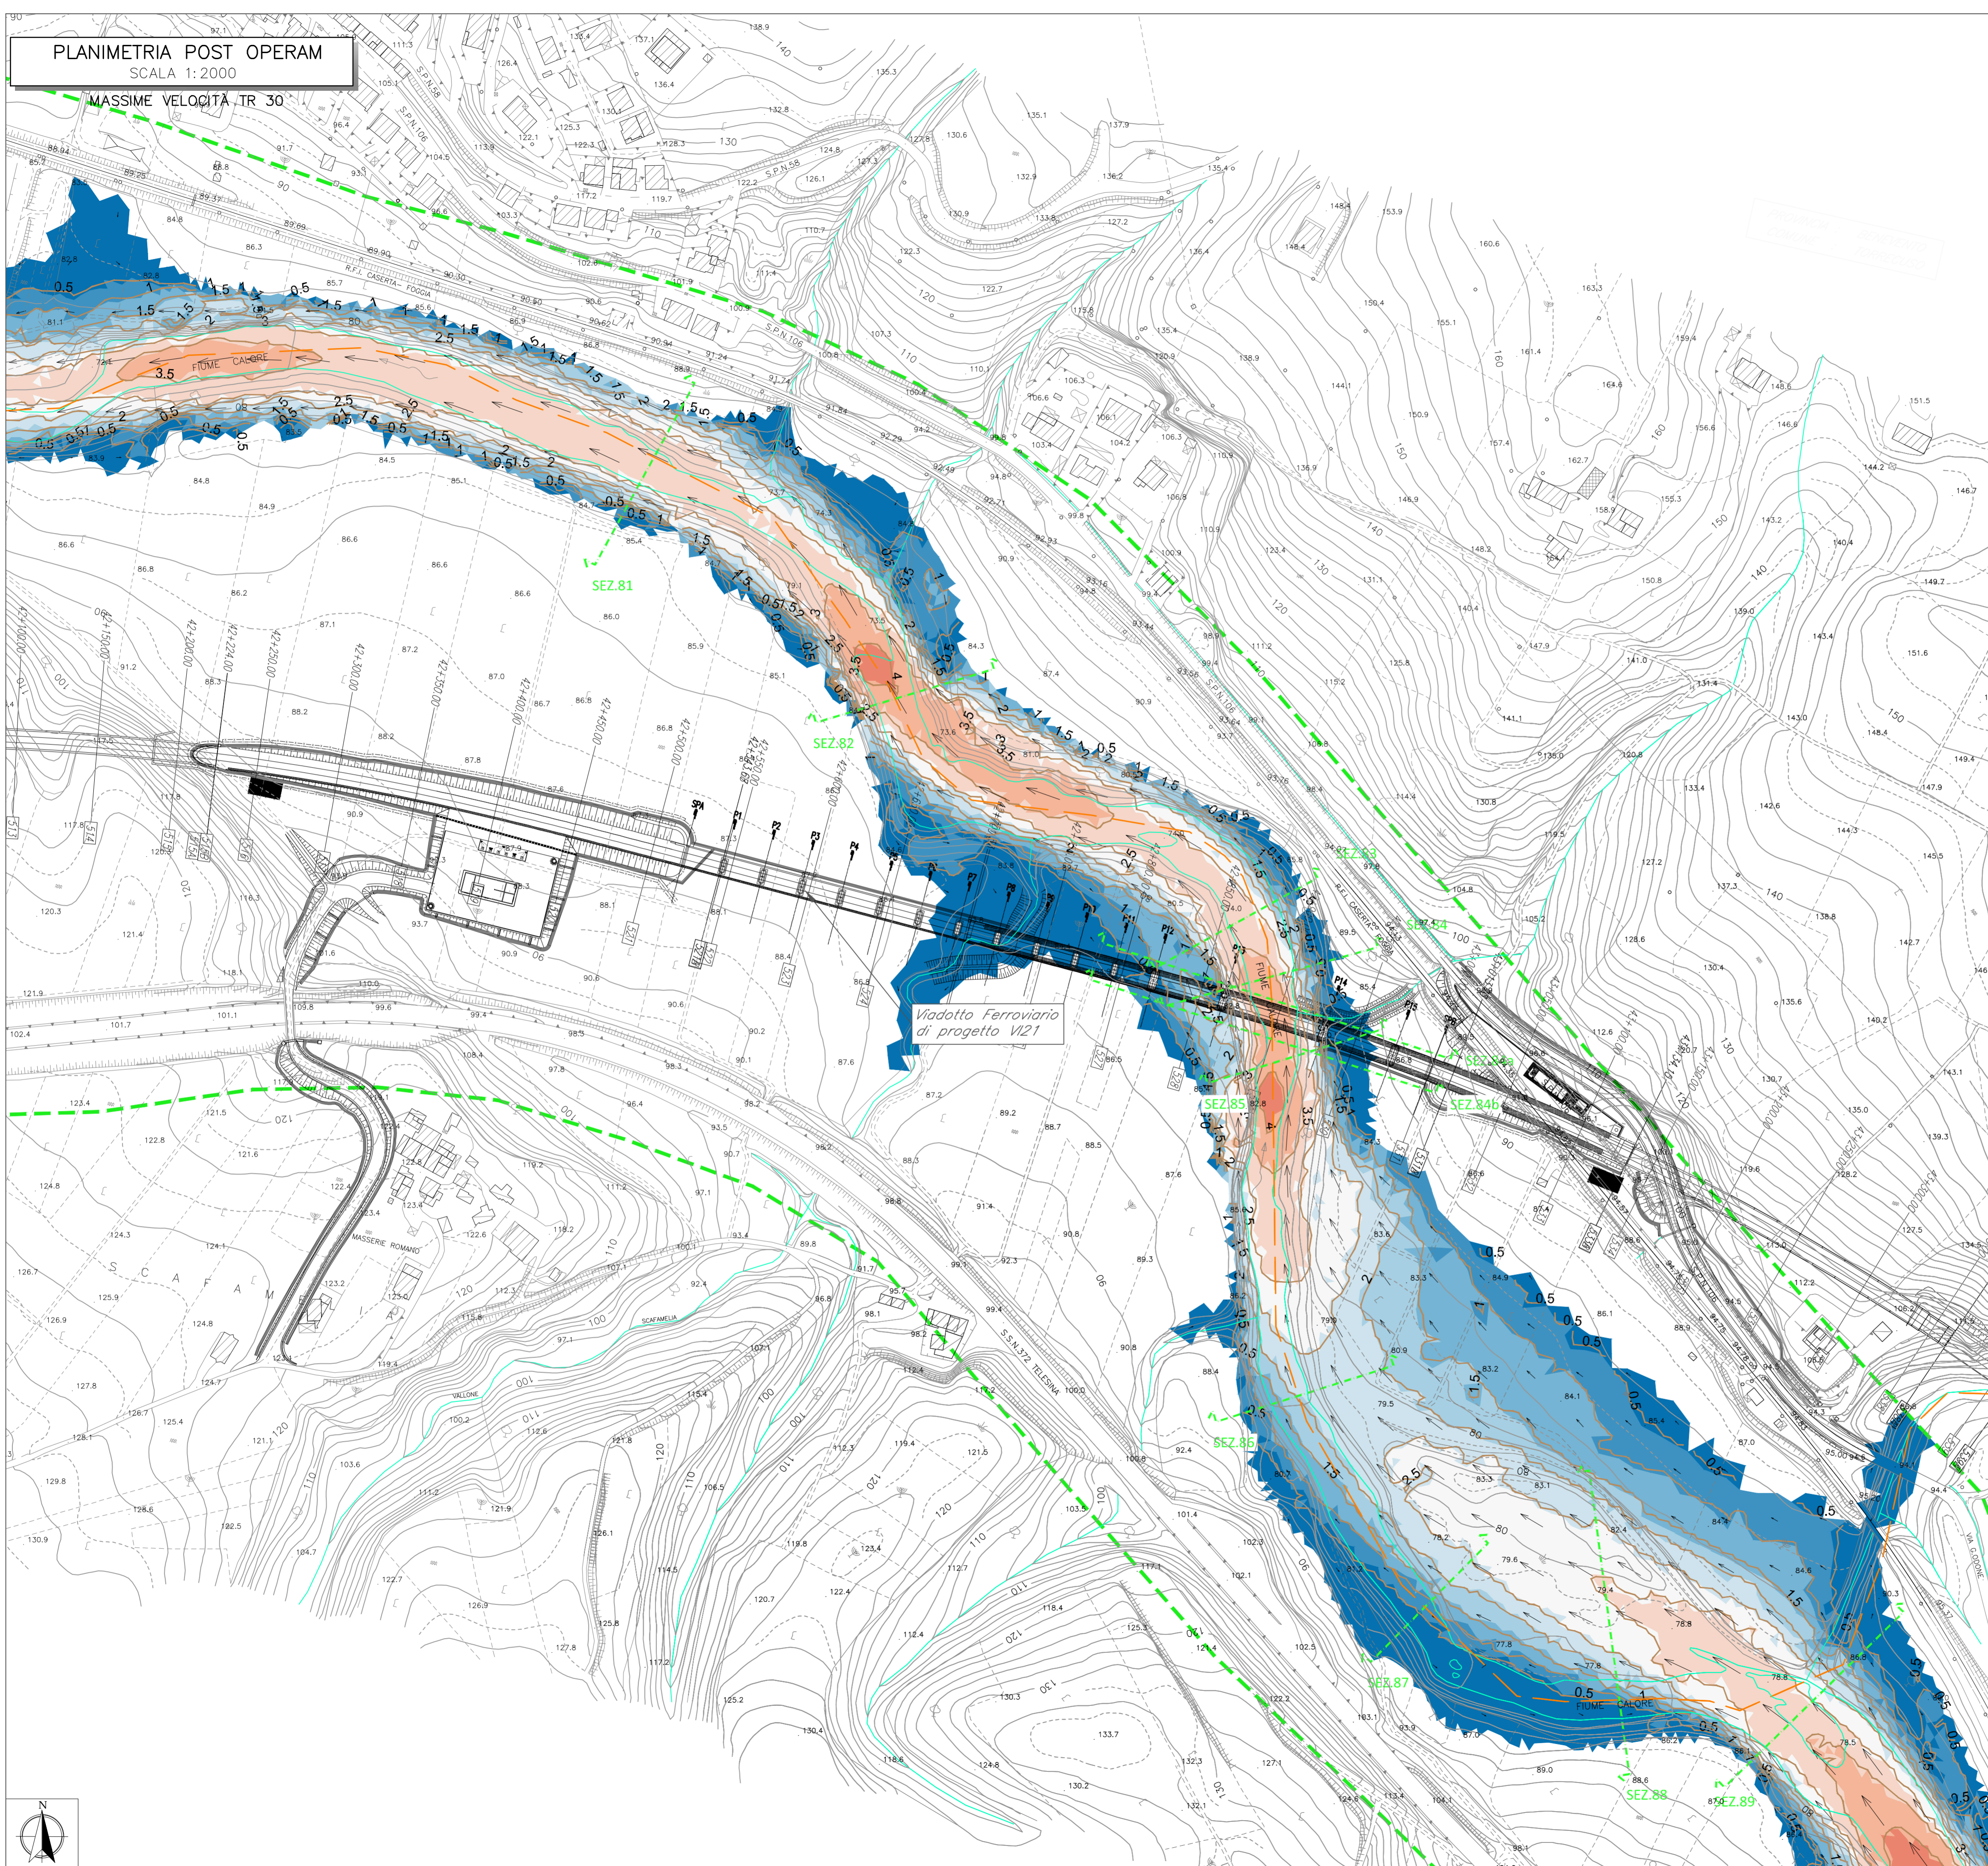

LEGENDA

- Area modellata 2D
- Curve di uguale velocità
- SEZ.XX
- vettore velocità

Massime velocità [m/s]

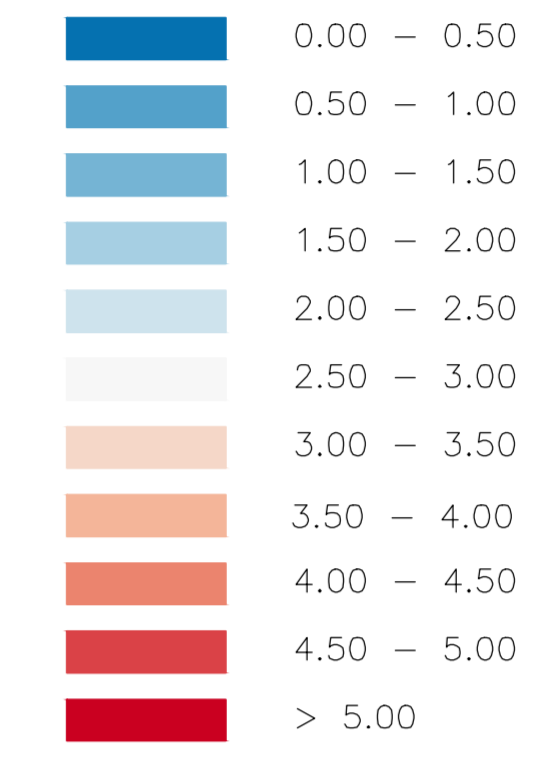

COMMITTENTE: **RFI**
 RETE FERROVIARIA ITALIANA
 GRUPPO FERROVIE DELLO STATO ITALIANE

DIREZIONE LAVORI: **ITALFERR**
 GRUPPO FERROVIE DELLO STATO ITALIANE

APPALTATORE: **TELESE S.c.a.r.l.**
 Consorzio Teleso Società Consortile a Responsabilità Limitata

PROGETTAZIONE: **MANDATARI** **MANDANTI** **IL DIRETTORE DELLA PROGETTAZIONE:**
SYSTRA **SWS** **SOTECNI** Ing. L. LACROCE

PROGETTO ESECUTIVO

**ITINERARIO NAPOLI-BARI
 RADDOPPIO TRATTA CANCELLO - BENEVENTO
 II LOTTO FUNZIONALE FRASSO TELESINO - VITLANO
 3° SUBLOTTO SAN LORENZO - VITLANO**

IDRAULICA
 SISTEMAZIONI IDRAULICHE

Planimetria valori di velocità post operam per il viadotto V121 - Tr30

APPALTATORE IL DIRETTORE TECNICO 	SCALA: 1:2.000
---	-------------------

COMMESSA	LOTTO	FASE	ENTE	TIPO DOC.	OPERA/DISCIPLINA	PROGR.	REV.
IF2R	32	E	ZZ	P6	ID0002	018	A

Rev.	Descrizione	Redatto	Data	Verificato	Data	Approvato	Data	Aut. Data
A	EMISSIONE	L. PIAMMOZZI	29/06/2021	D. NAVE	30/06/2021	M. NUTI	30/06/2021	IL DIRETTORE DELLA PROGETTAZIONE P. CUCINO 07/07/2021