





ASSE BINARIO DISPARI

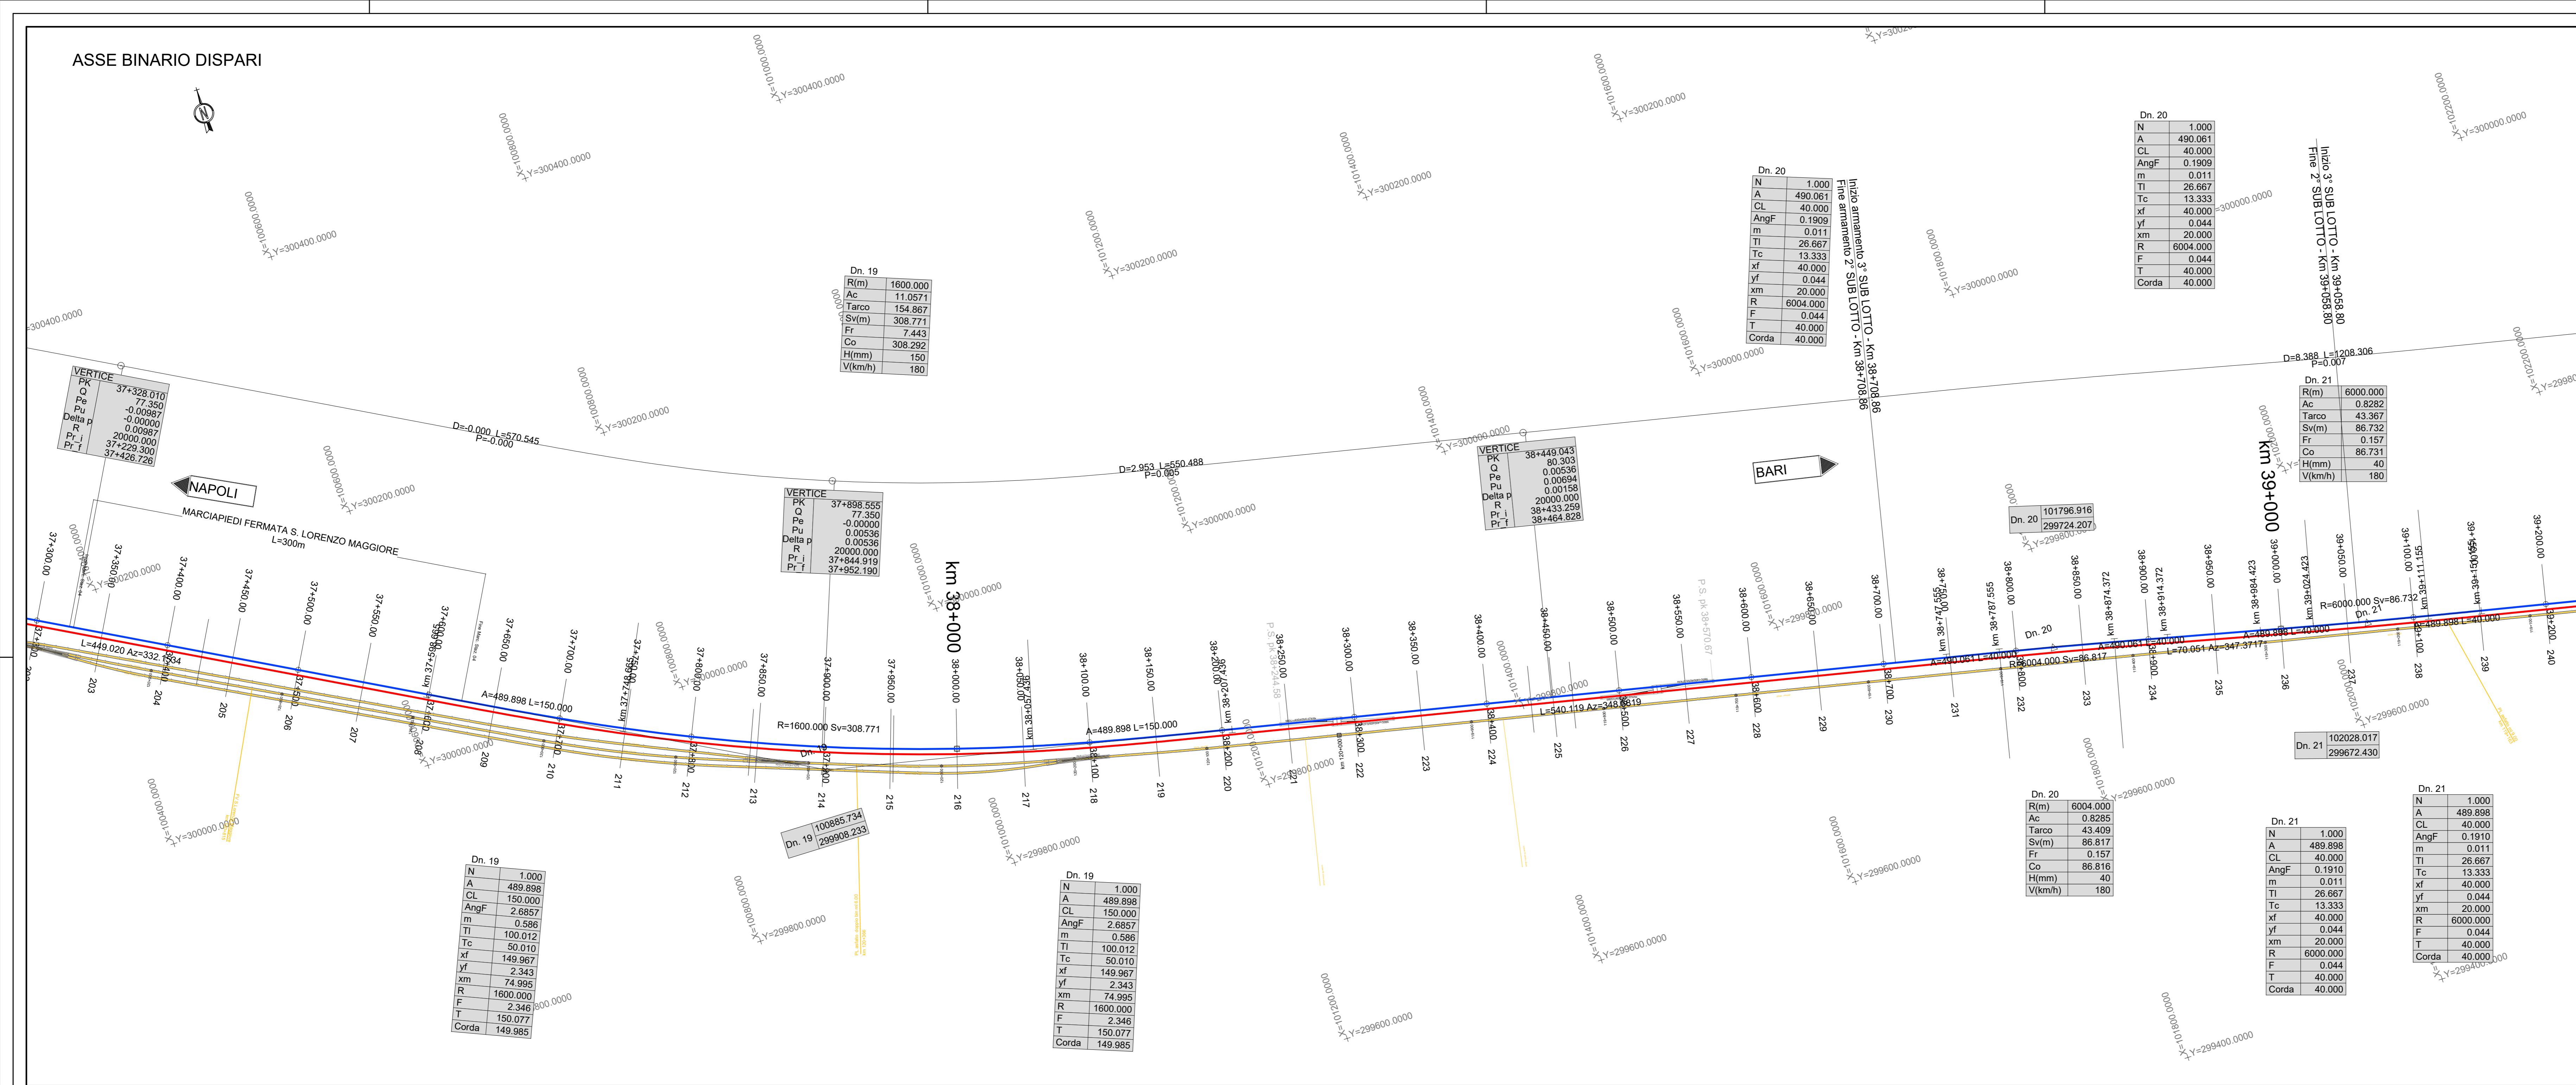


QUADRO D'UNIONE

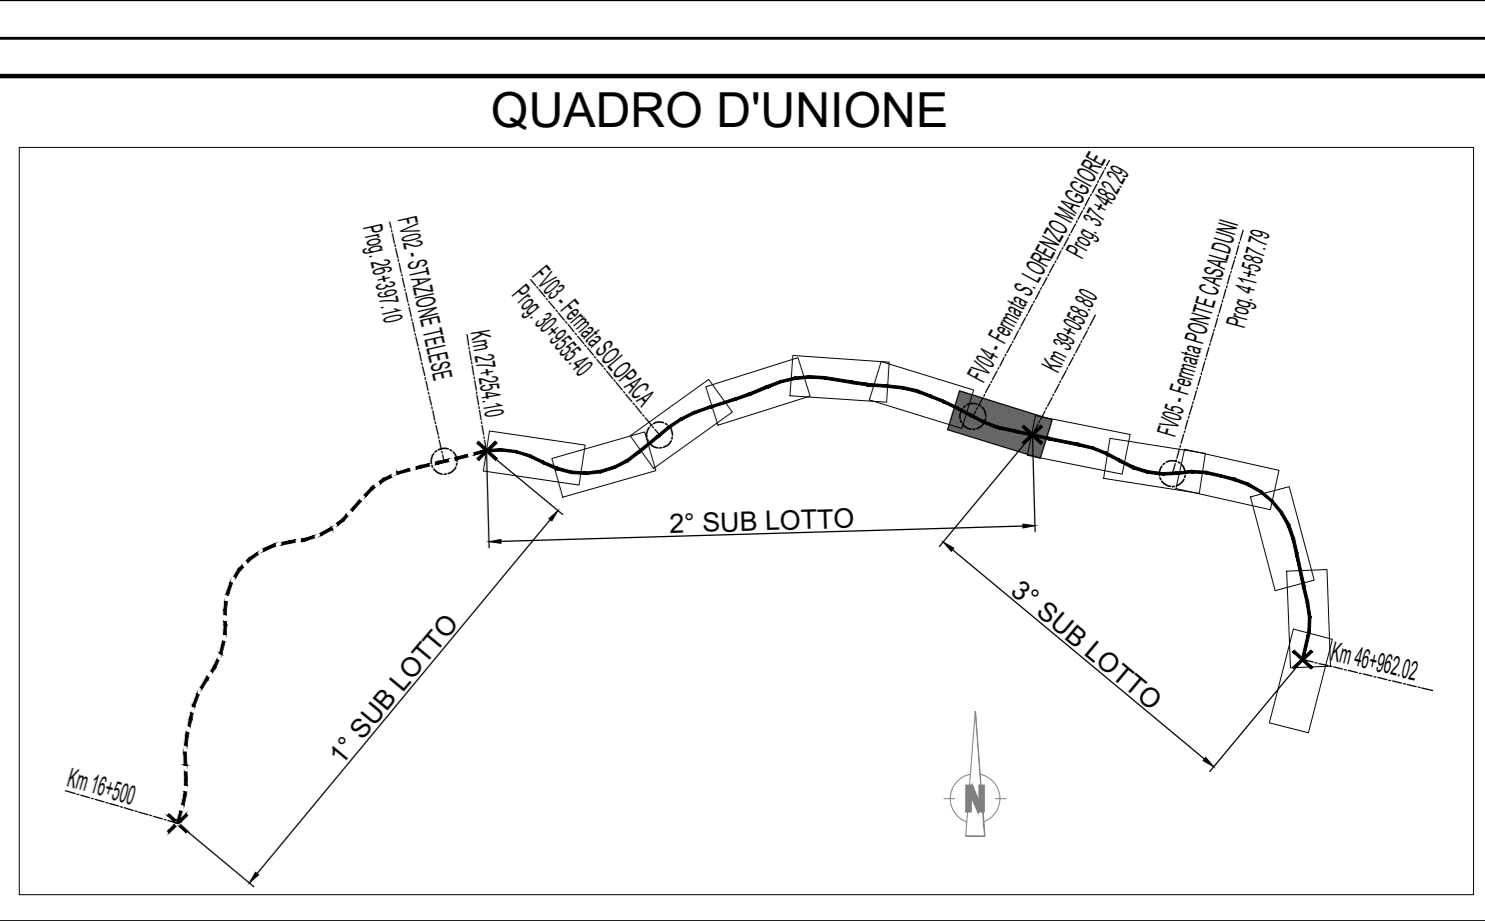

ASSE BINARIO PARI

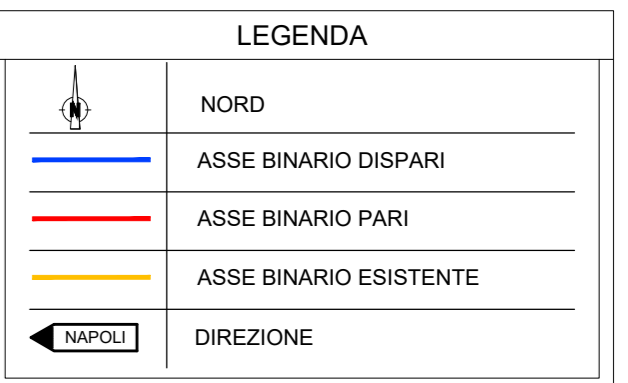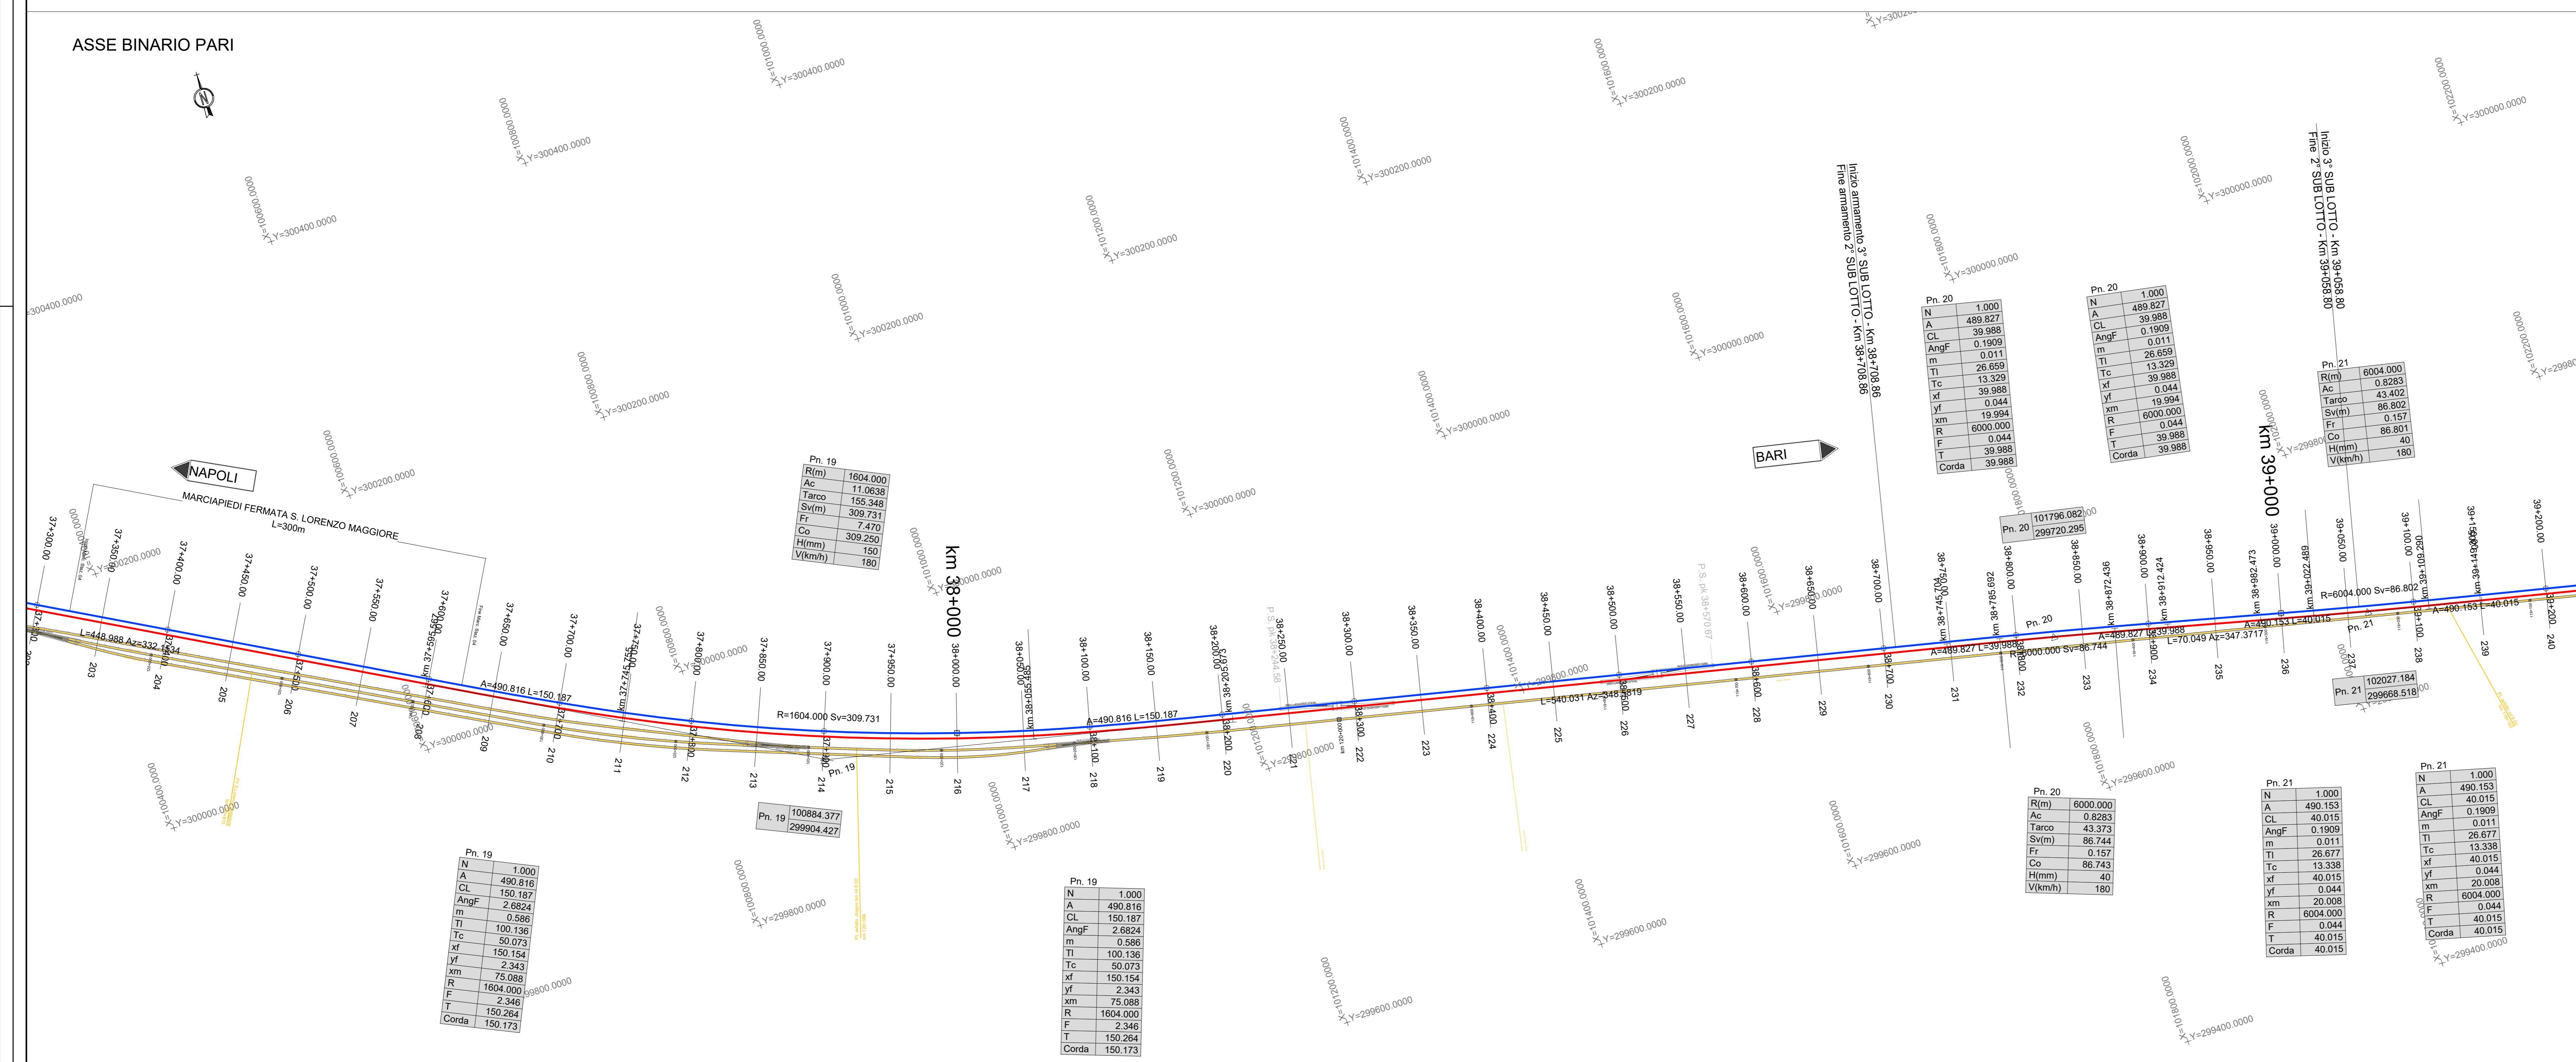

LEGENDA TABELLINE FERROVIARIE

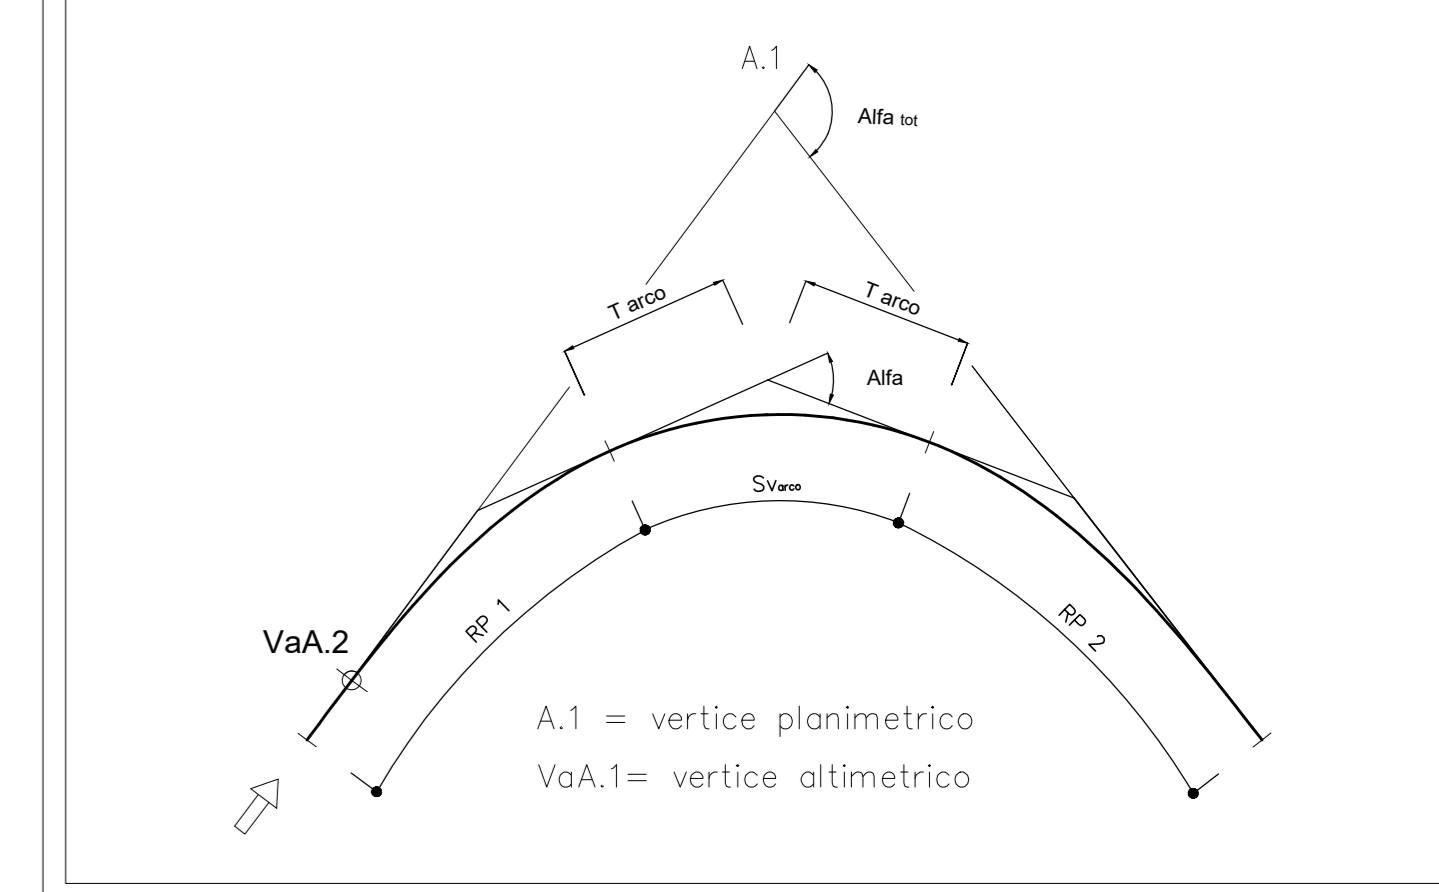

COMMITTENTE: **RFI** RETE FERROVIARIA ITALIANA GRUPPO FERROVIE DELLO STATO ITALIANE

DIREZIONE LAVORI: **ITALFERR** GRUPPO FERROVIE DELLO STATO ITALIANE

APPALTATORE: **TELESE S.p.A.** Consorzio di Infrastrutture e Servizi

PROGETTAZIONE: **Ghella** Consorzio di Infrastrutture e Servizi, **ITINERA**, **SALCEF**, **COGET IMPIANTI**

MANDANTI: **SYSTRA**, **SWS**, **SOTECNI**

PROGETTO ESECUTIVO: **ITINERARIO NAPOLI-BARI RADDOPPIO TRATTA CANCELLO - BENEVENTO II LOTTO FUNZIONALE FRASSO TELESINO - VITULANO 3° SUB LOTTO SAN LORENZO - VITULANO**

DISEGNO: **INFRASTRUTTURA DI LINEA PLANIMETRIA DI TRACCIAMENTO TAV.1**

Rev.	Descrizione	Redatto	Data	Verificato	Data	Approvato	Data	Autore/Rev. Data
A	EMISSIONE	S. GRANACOLLE	19/03/2011	A. REZZO	19/03/2011	M. CASAROLI	19/03/2011	IL PROGETTO È LA PROPRIETÀ DI TELESE S.p.A.
B	REVISIONE PER REV.	S. GRANACOLLE	20/10/2011	A. REZZO	20/10/2011	M. CASAROLI	20/10/2011	