



QUADRO D'UNIONE

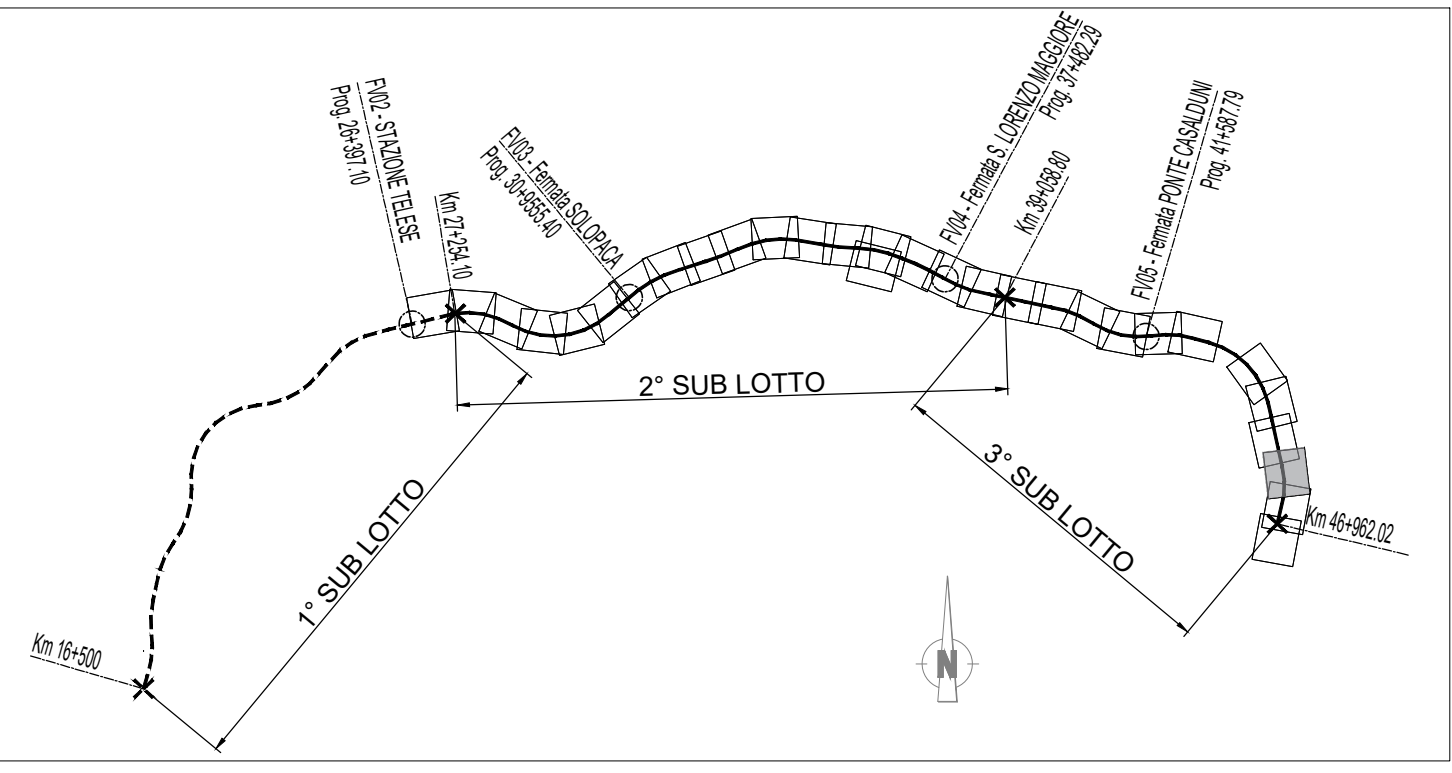

LEGENDA

	DIREZIONE DI SCORRIMENTO ACQUE DI PIATTAFORMA
	DISPLUVIO DI PIATTAFORMA
	IMPLUVIO DI PIATTAFORMA
	FOSSO DI GUARDIA DISPENDENTE DOTATO DI SOTTOSTANTE CASSONETTO DISPENDENTE
	FOSSO DI GUARDIA RIVESTITO IN CLS
	DIREZIONE DI SCORRIMENTO FOSSO DI GUARDIA
	DISPLUVIO FOSSO DI GUARDIA
	QUOTA DI SCORRIMENTO FOSSO DI GUARDIA
	AREE ESTERNE DRENATE DAI FOSSI DI GUARDIA
	SMALTIMENTO ACQUE DI PIATTAFORMA IN TRINCEA
	SMALTIMENTO ACQUE DI PIATTAFORMA IN MARCIAPIEDE
	SMALTIMENTO ACQUE DI PIATTAFORMA IN RILEVATO
	SMALTIMENTO ACQUE DI PIATTAFORMA IN VIADOTTO
	SMALTIMENTO ACQUE DI PIATTAFORMA IN GALLERIA
	SMALTIMENTO ACQUE DI PIATTAFORMA IN VAUDETTO

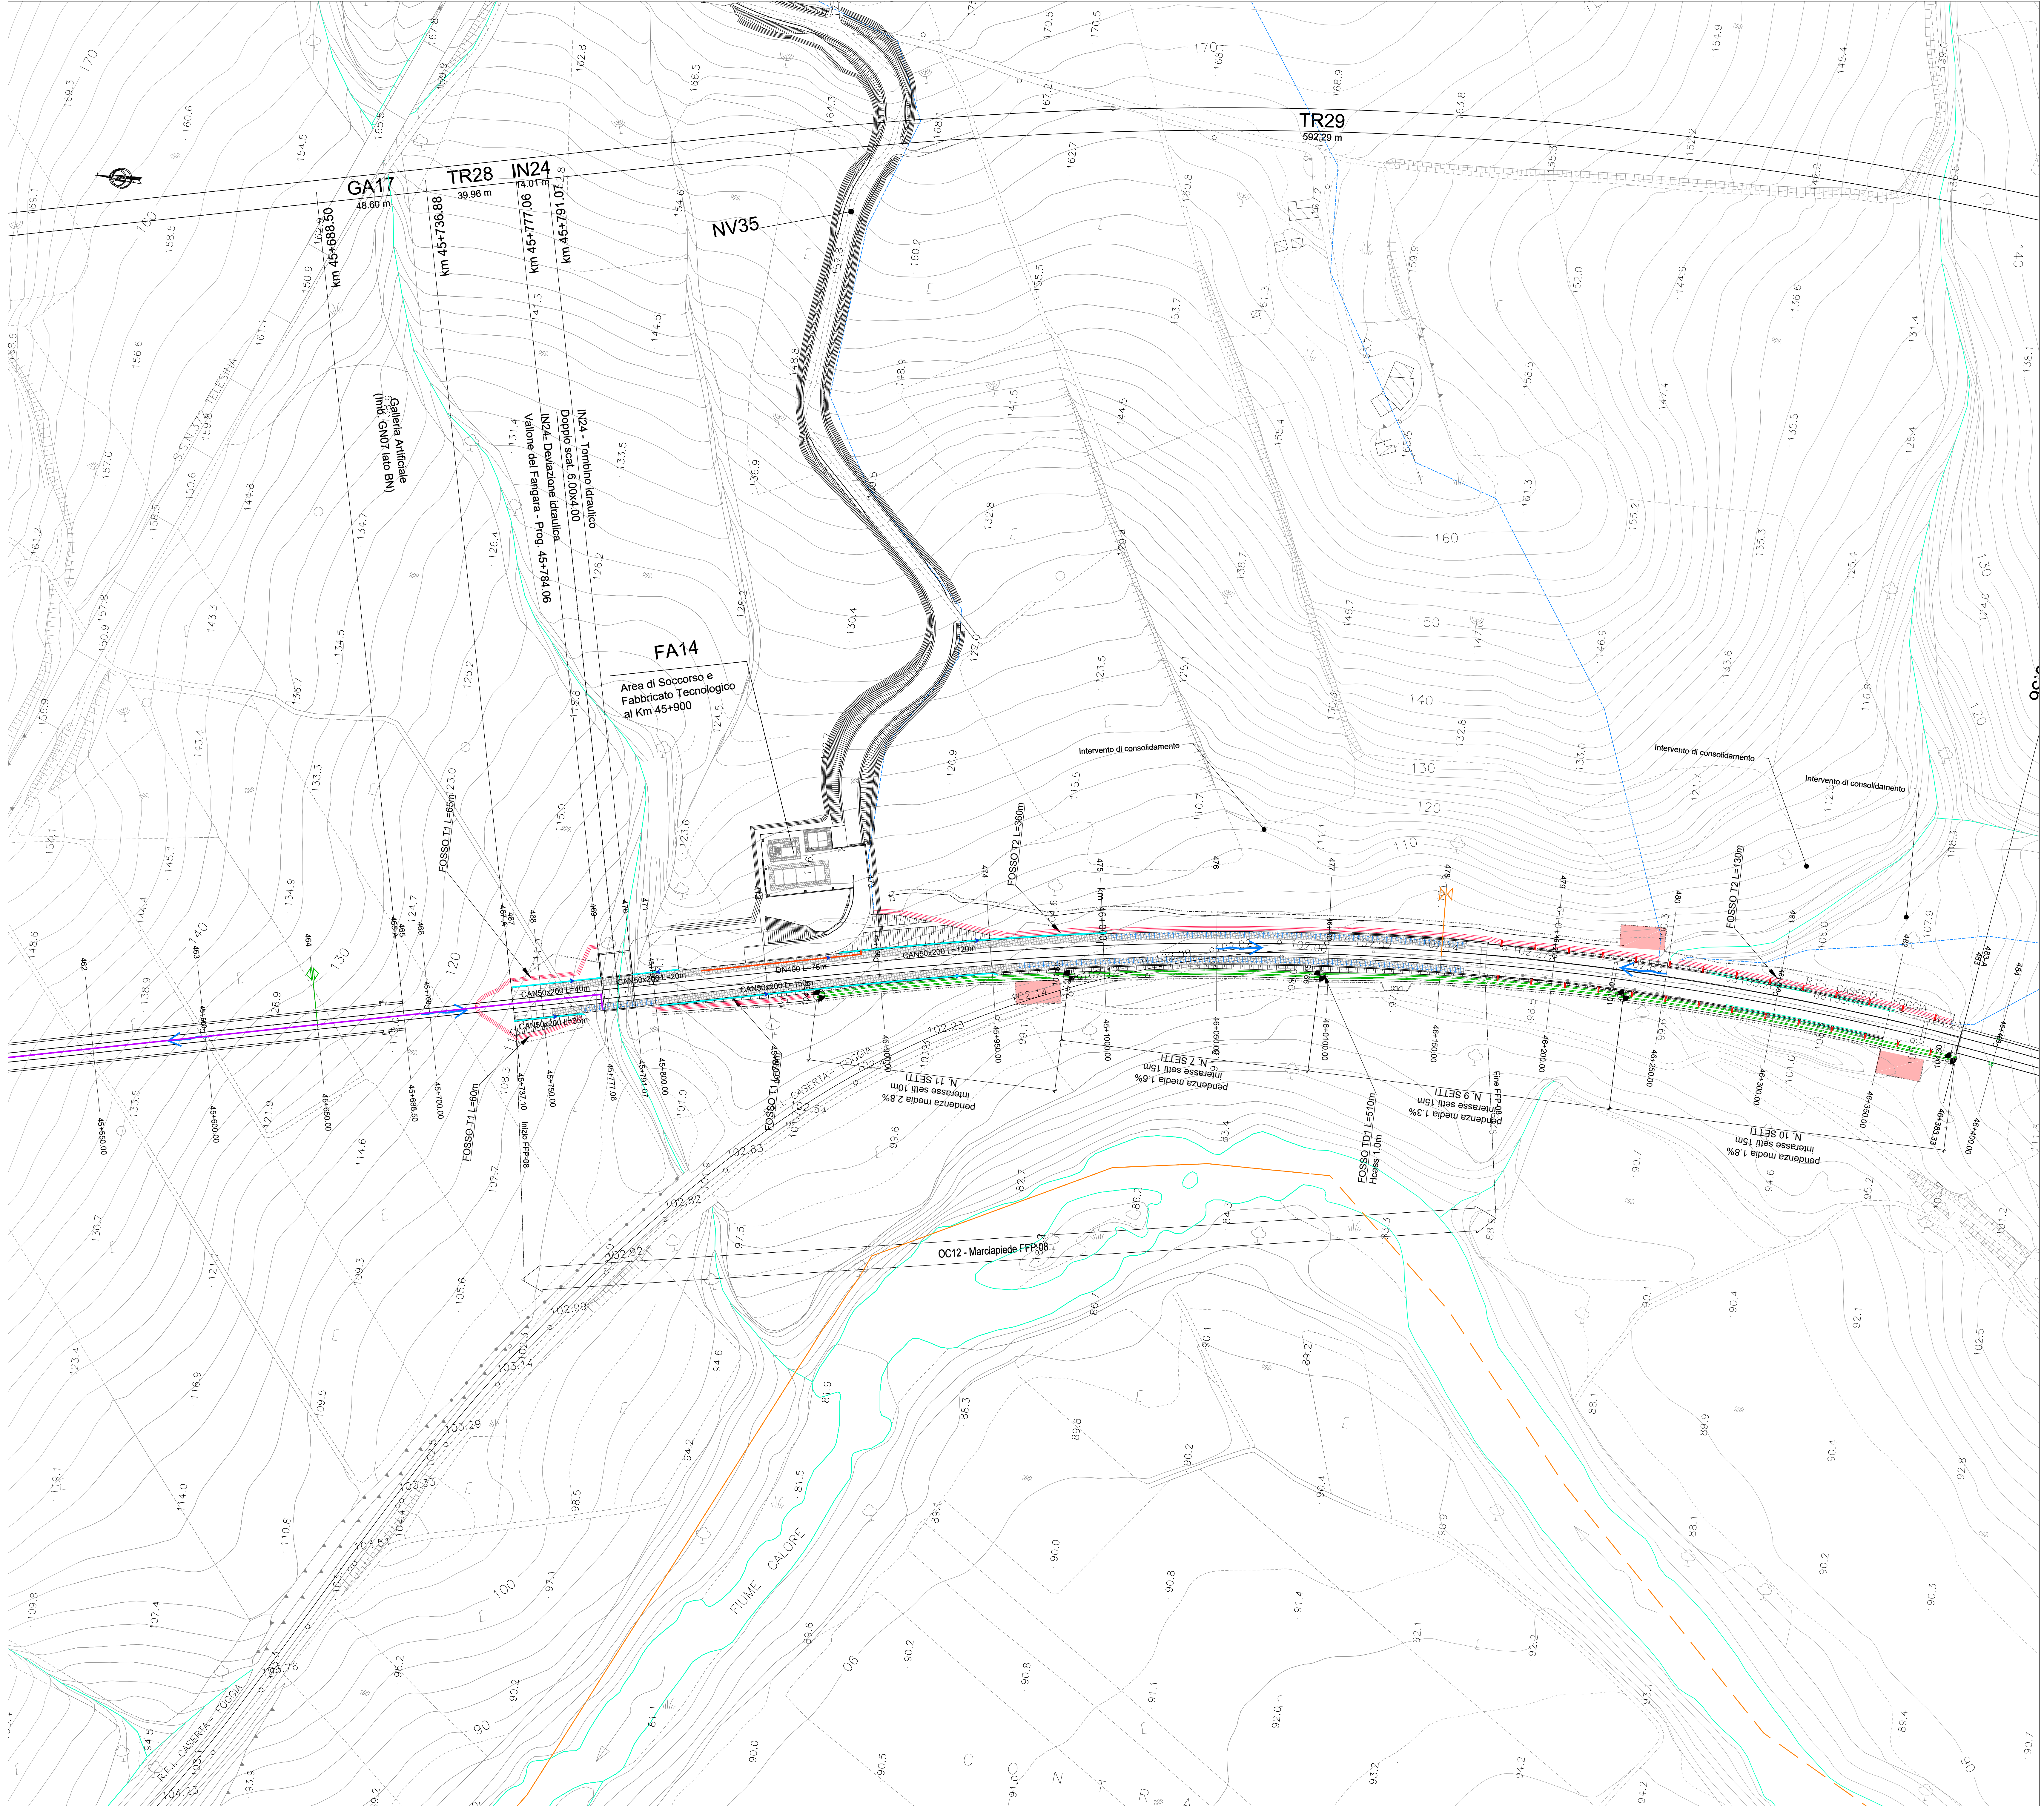

FOSSI RIVESTITI IN C.A.

Progressiva Iniziale	Progressiva Finale	POSIZIONE	Lunghezza	Pendenza	Dimensione Fosso (mm)	Tipologia
45700	45770	sk	70	0.001	0.5	CAN50x200
45720	45760	sk	40	0.001	0.5	CAN50x200
45875	45880	sk	5	0.001	0.5	CAN50x200
45900	46200	sk	300	0.001	0.6	CAN50x200
46383	46255	sk	130	0.001	0.5	CAN50x200

CANALETTE RETTANGOLARI

Progressiva Iniziale	Progressiva Finale	POSIZIONE	Lunghezza	Pendenza	Tipologia
45736	45770	sk	35	0.009	CAN50x200
45800	45952	sk	150	0.009	CAN50x200
45736	46000	sk	275	0.009	CAN50x50

FOSSI DISPENDENTI

Progressiva Iniziale	Progressiva Finale	POSIZIONE	BASE ALTEZZA FOSSO (mm)	ALTEZZA CASSONETTO	LUNGHEZZA
45875	46385	sk	1.0 x 0.5	1	510

COMITENTE: **RFI** RETE FERROVIARIA ITALIANA
 DIREZIONE LAVORI: **ITALFERR** GRUPPO FERROVIE DELLO STATO ITALIANE

APPALTATORE: **TELESE S.c.a.r.l.**
 Consorzio Telese Servizi Concorrenza e Responsabilità Limitata

PROGETTAZIONE: **Ghella**, **ITINERA**, **SALCEF**, **COGET IMPIANTI**
 MANDATARI: **SYSTRA**, **SWS**, **SOTECNI**

PROGETTO ESECUTIVO

ITINERARIO NAPOLI-BARI
RADDOPPIO TRATTA CANCELLO - BENEVENTO
II LOTTO FUNZIONALE FRASSO TELESINO - VITULANO
3° SUBLOTTO SAN LORENZO - VITULANO

DISEGNO
 IDRAULICA
 IDRAULICA DI PIATTAFORMA
 Planimetria drenaggio di piattaforma ferroviaria
 Tav.11

APPALTATORE: **TELESE S.c.a.r.l.** SCALA: **1:1.000**

COMMESSA	LOTTO	FASE	ENTE	TIPO DOC.	OPERA/DISCIPLINA	PROGR.	REV.
IF2R	32	E	ZZ	P7	ID0000	011	B

Rev.	Descrizione	Redatto	Data	Verificato	Data	Approvato	Data	Autorizzato	Data
A	EMMISSIONE	M. COCA	23/06/21	L. MELICA	24/06/21	A. REZZO	24/06/21	L. PRODOTTA	24/06/21
B	REVISIONE A SEGUITO DI REV.	M. COCA	28/10/21	L. MELICA	30/10/21	A. REZZO	30/10/21	L. PRODOTTA	30/10/21