


**LEGENDA**

- NORD
- PROGRESSIVA KM
- DEMOLIZIONI
- FASCIA VINCOLO URBANISTICO
- LIMITE COMUNE
- BARRIERE SU VIABILITA' IN AFFIANCAMENTO LINEA FS
- DIREZIONE
- PIAZZOLA DI MANOVRA STRADELLO DI SERVIZIO (10x20 m)
- ACCESSO CARRABILE (cancello 4 m)
- ACCESSO PEDONALE (cancello 1.2 m)
- SCALE DI ACCESSO ALLA LINEA

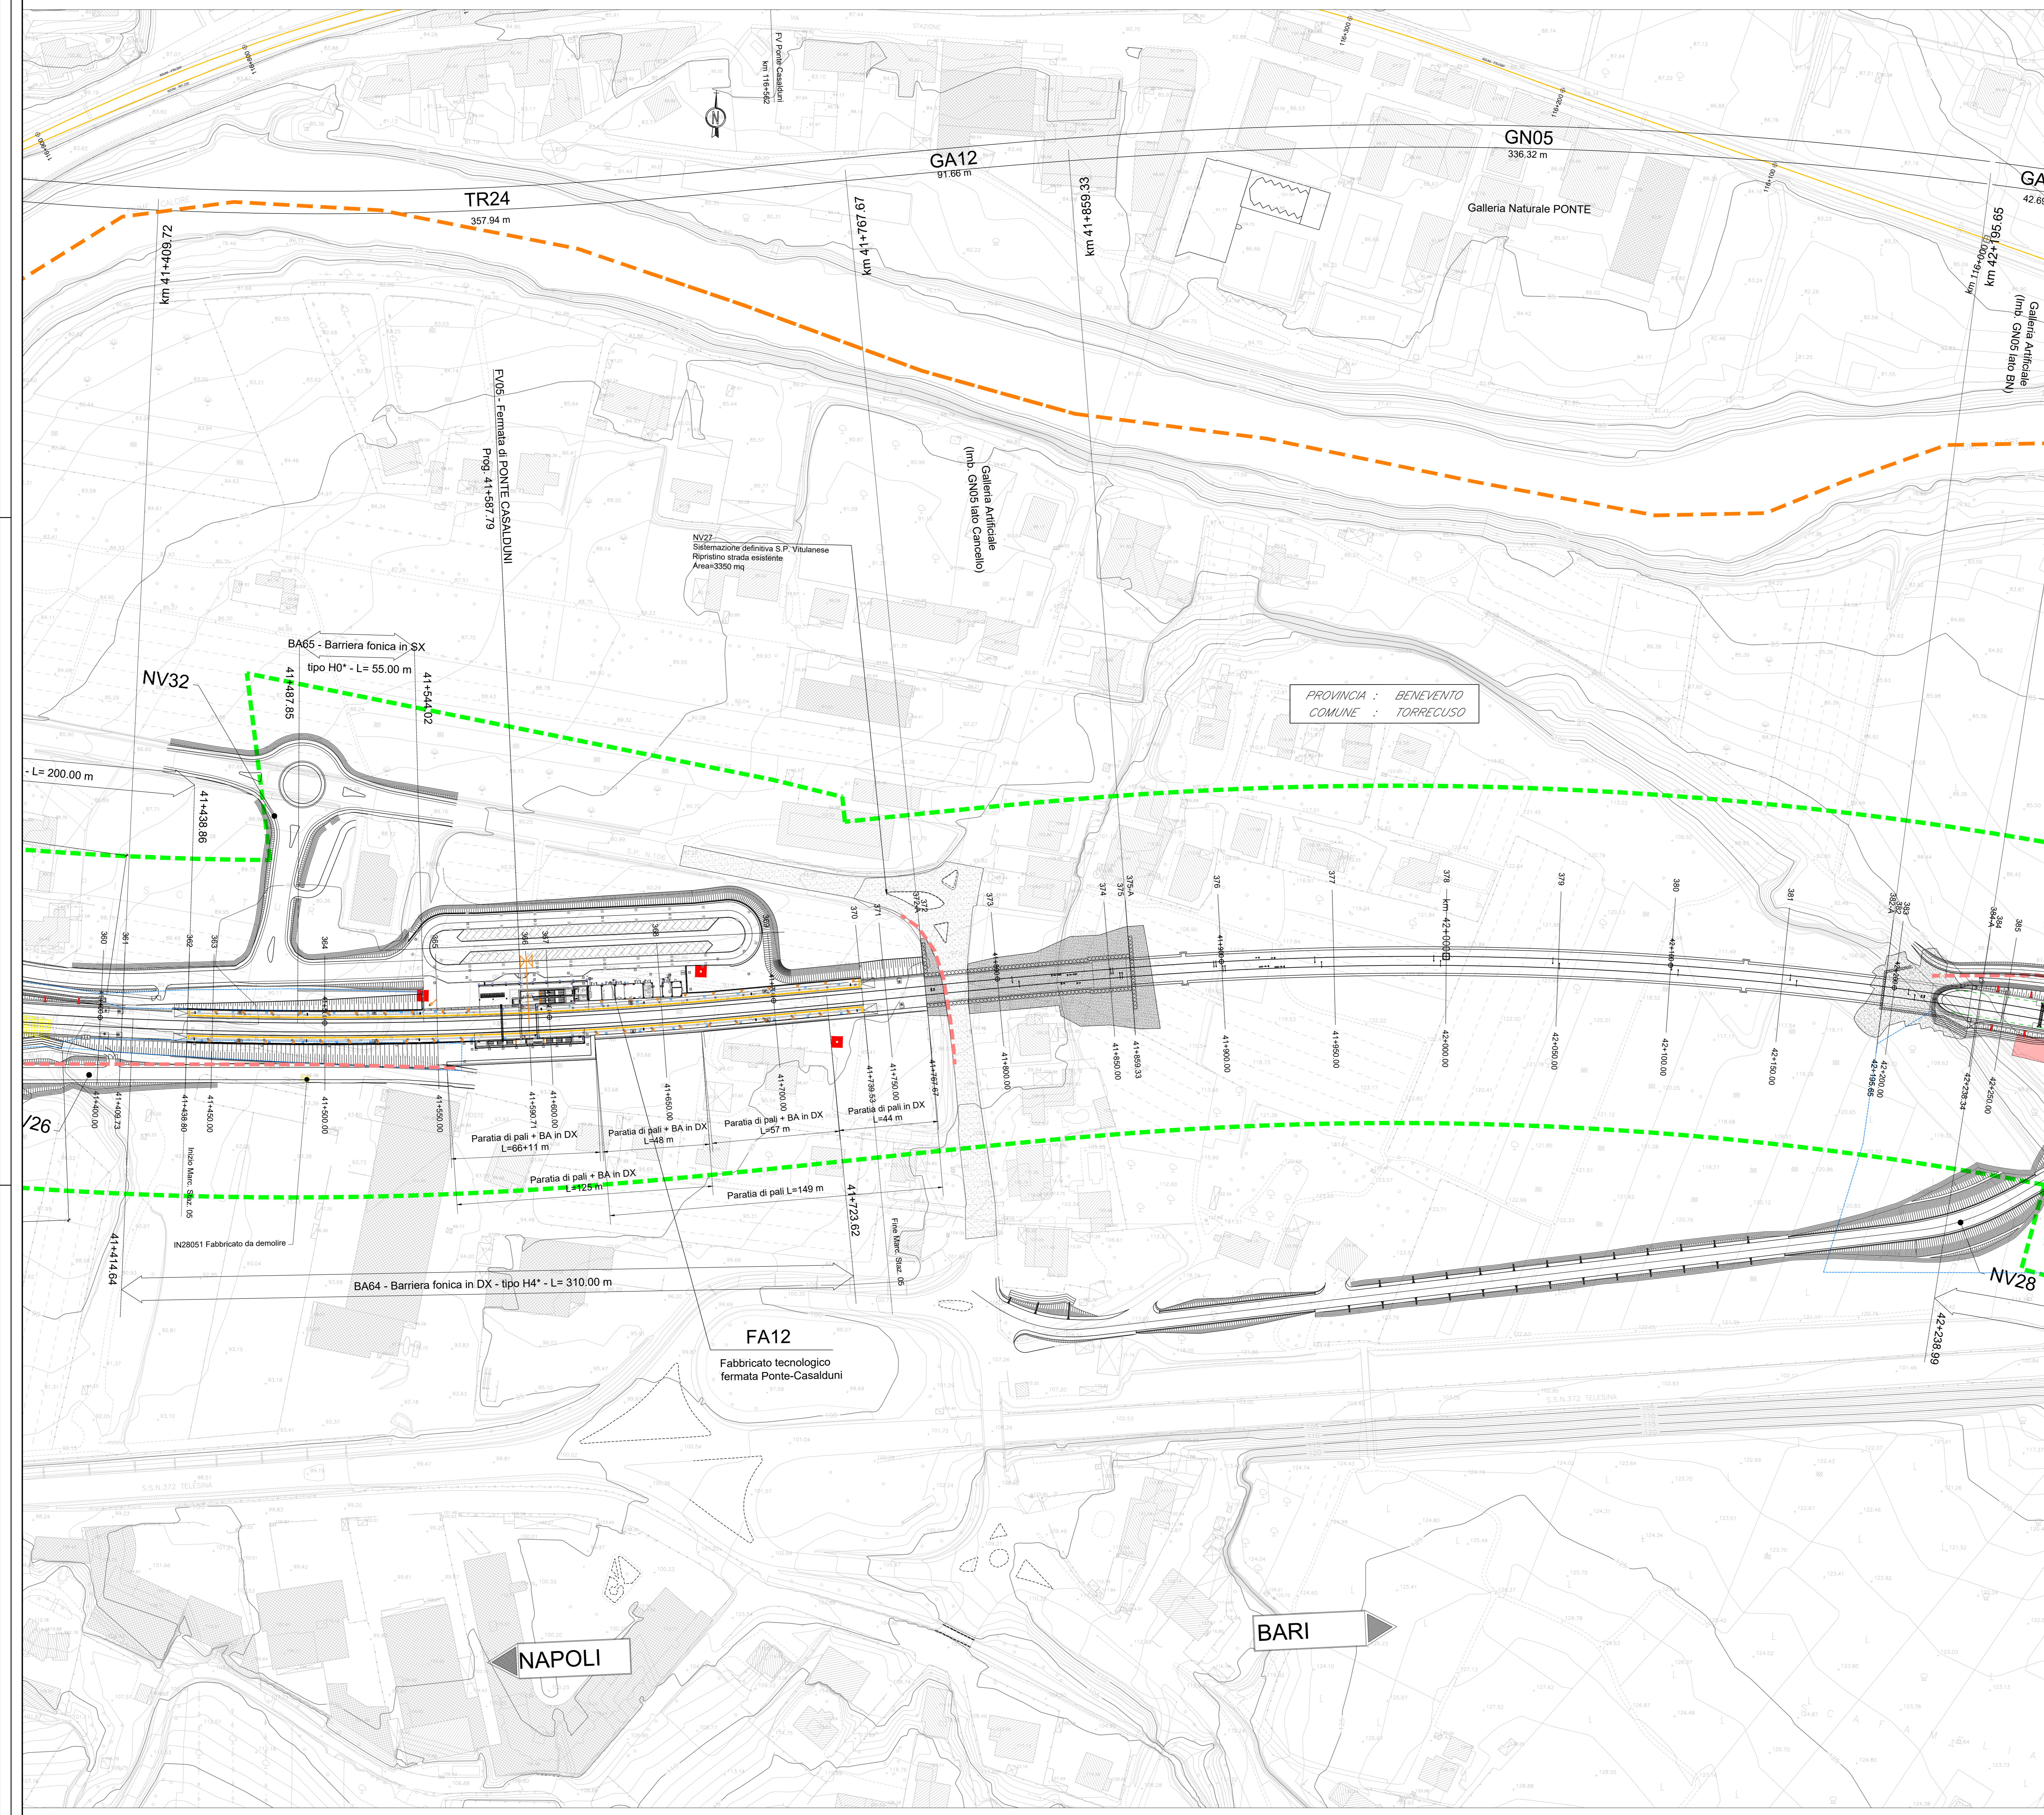

PROVINCIA : BENEVENTO  
COMUNE : TORRECUSO

COMMITTENTE: **RFI** RETE FERROVIARIA ITALIANA GRUPPO FERROVIE DELLO STATO ITALIANE

DIREZIONE LAVORI: **ITALFERR** GRUPPO FERROVIE DELLO STATO ITALIANE

APPALTATORE: **TELESE S.p.A.** Casa di Via S. Costanzo a S. Eustachio

PROGETTAZIONE: **Ghella**, **ITINERA**, **SALCEF**, **COGET IMPIANTI**

MANDATARIA: **SYSTRA**, **SWS**, **SOTECNI**

IL DIRETTORE DELLA PROGETTAZIONE: **Ing. M. L. LORGO**

**PROGETTO ESECUTIVO**

**ITINERARIO NAPOLI-BARI RADDOPPIO TRATTA CANCELLO - BENEVENTO II LOTTO FUNZIONALE FRASSO TELESINO - VITULANO 3° SUBLOTTO SAN LORENZO - VITULANO**

DISEGNO: **INFRASTRUTTURA DI LINEA**  
Planimetria di progetto su cartografia  
Tav. 5

APPALTATORE Ing. M. LORGO		SCALA: 1:1000					
COMMESSA	LOTTO	FASE	ENTE	TIPO DOC.	OPERATIVO/DISCIPLINA	PROGR.	REV.
IF2R	32	E	Z2	P7	IF0000	005	B
Rev.	Descrizione	Redatto	Data	Verificato	Data	Approvato	Data
A	EMISSIONE	S. GRANACOLA	20/05/21	A. RICCI	24/05/21	M. CASAROLI	24/05/21
B	REVISIONE A SEGUITO DI REV.	S. GRANACOLA	25/05/21	A. RICCI	25/05/21	M. CASAROLI	27/05/21