


- NOTE:**
1. Sarà cura dell'Ente proprietario della strada definire le componenti di traffico ammesse sulle viabilità di propria competenza in relazione alle esigenze della circolazione o alle caratteristiche strutturali delle strade (d.l. 30 aprile 1992 n.285 art.6, c.4)
 2. La segnaletica riportata rappresenta un requisito minimo da garantire. L'Ente proprietario della strada, che ha il compito di apporre e mantenere la segnaletica, dovrà far propria la segnaletica riportata nel presente elaborato, verificandola preventivamente ed apportando le integrazioni che dovesse ritenere opportuno.
 3. Sarà cura del competente Ufficio Tecnico la disciplina degli accessi carrabili secondo quanto previsto dal Codice della Strada.
 4. In corrispondenza di intersezioni a raso e all'interno delle curve si dovrà porre particolare attenzione al rispetto di quanto previsto dal C.d.S. e relativo Regolamento di attuazione al fine di non pregiudicare le condizioni di visibilità.

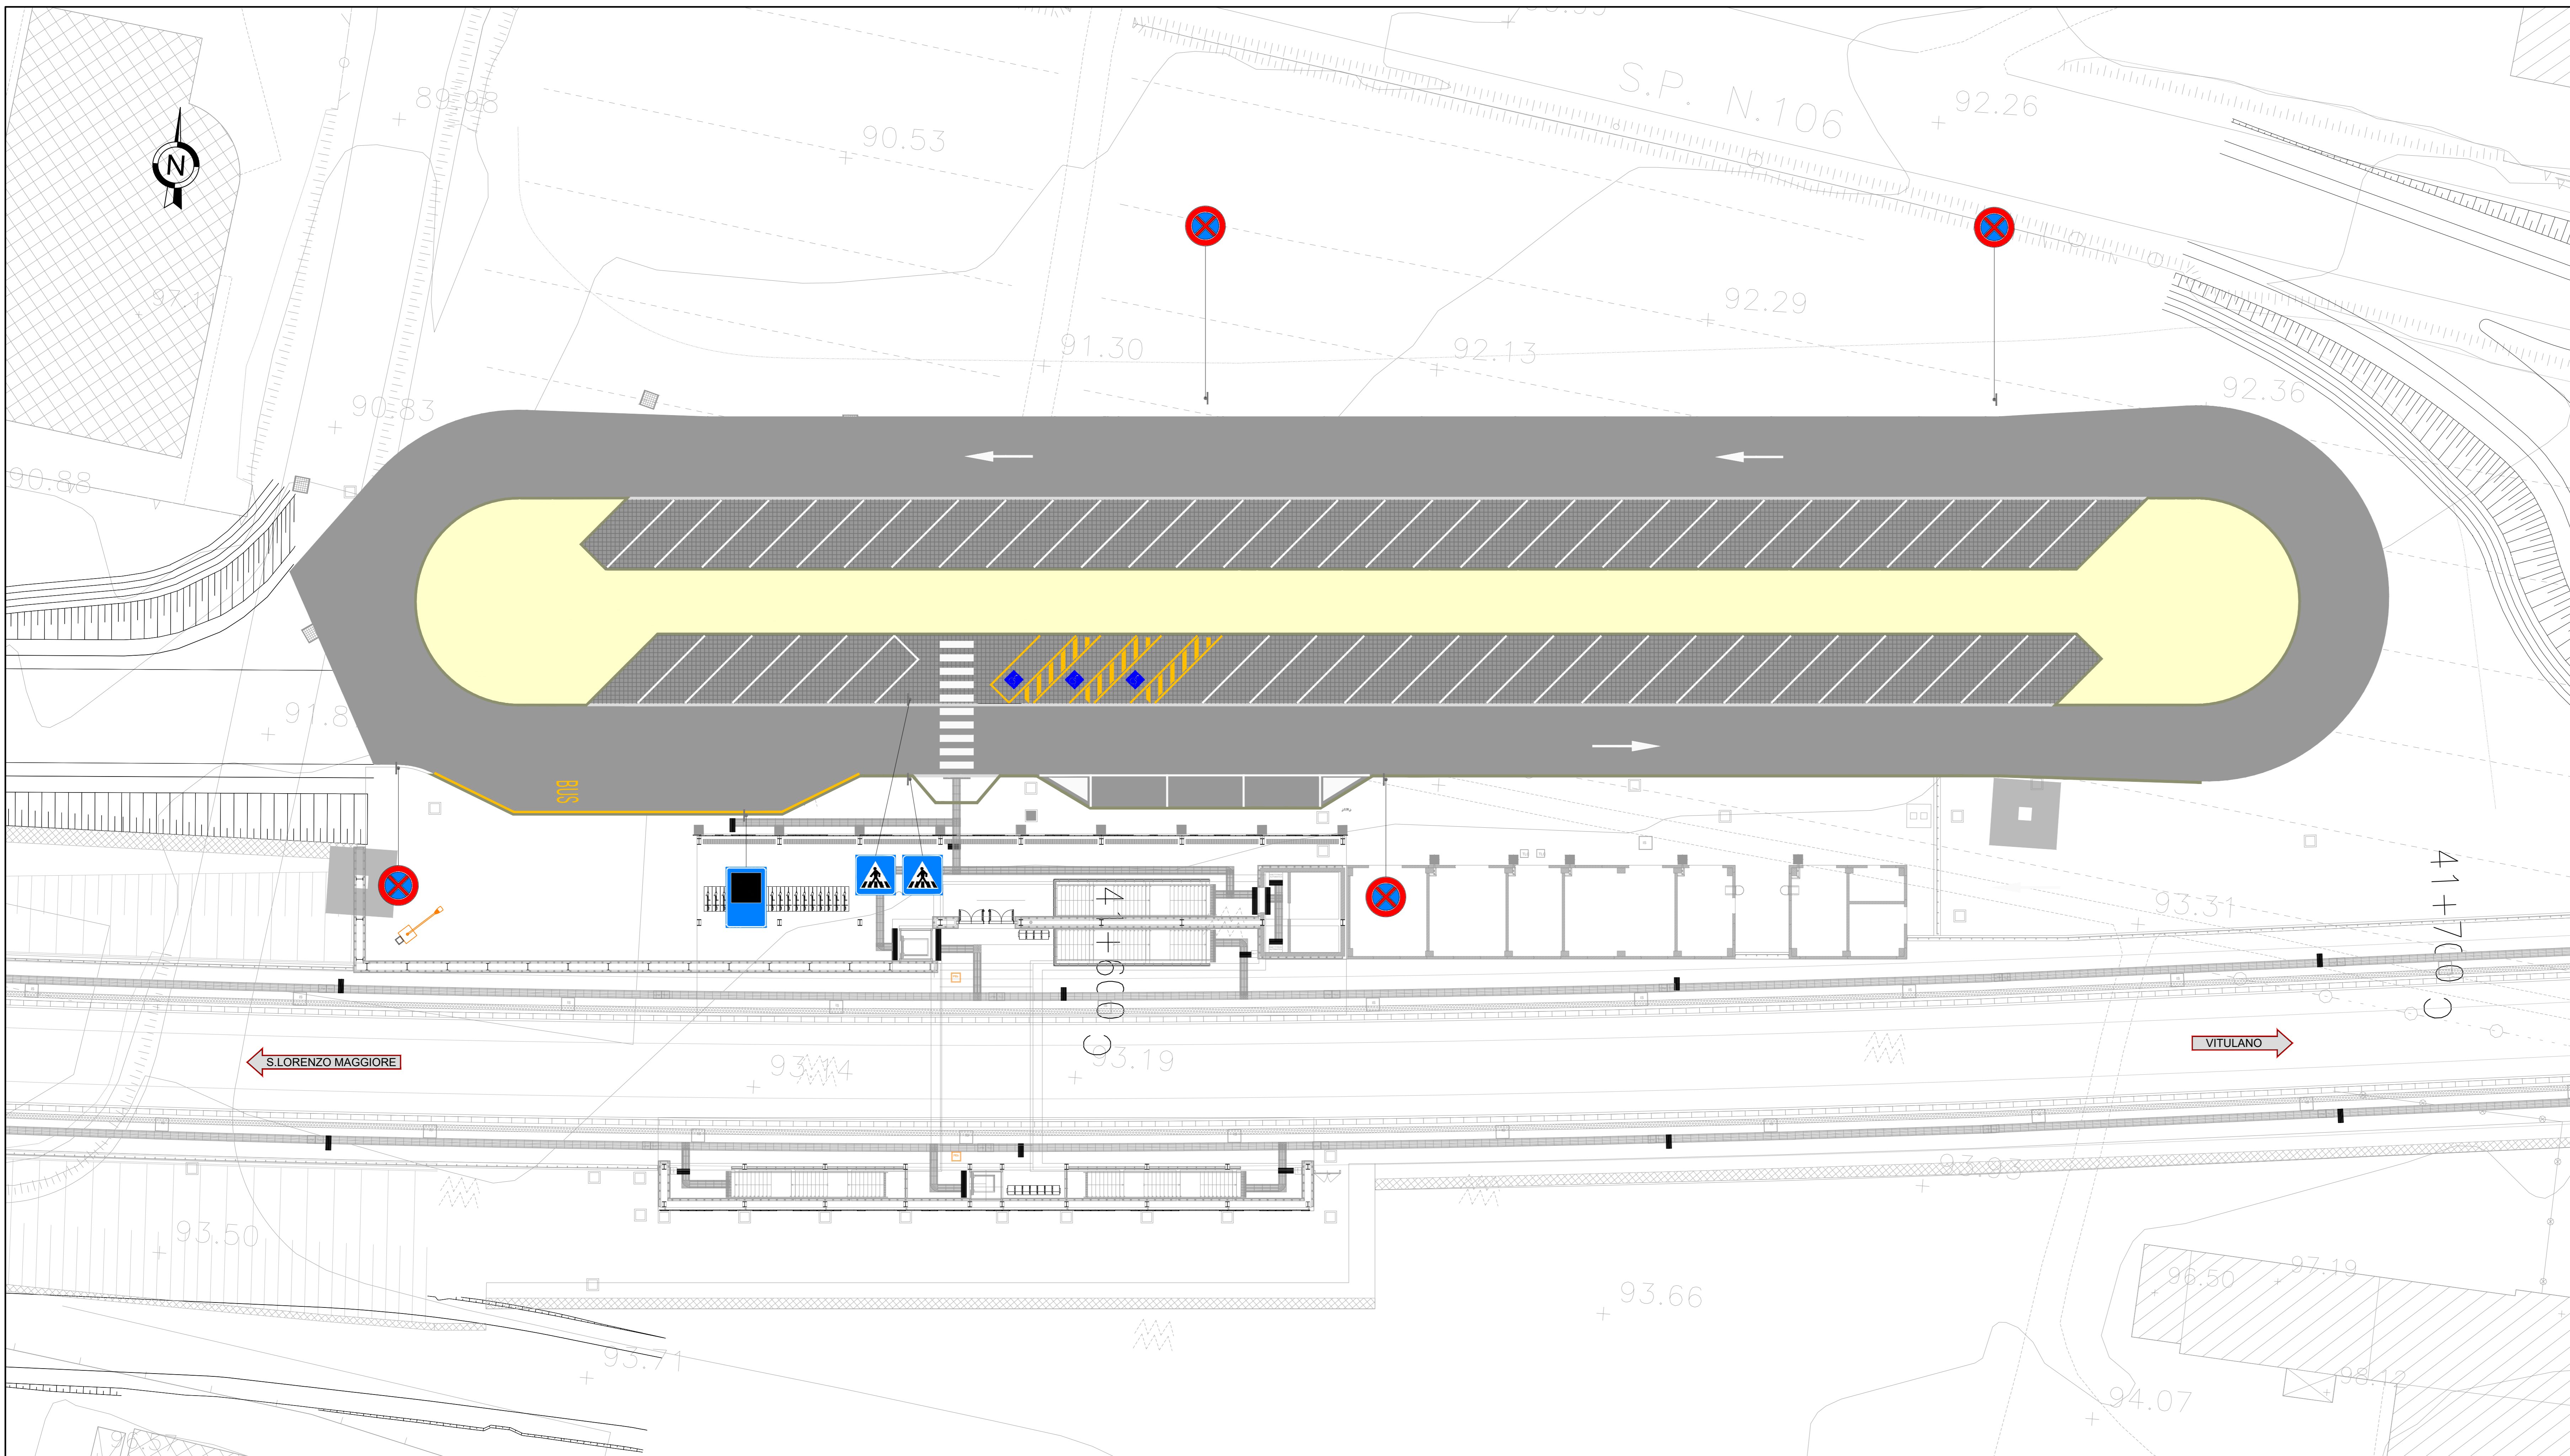

PROGETTO ESECUTIVO

ITINERARIO NAPOLI-BARI RADDOPPIO TRATTA CANCELLO - BENEVENTO IL LOTTO FUNZIONALE FRASSO TELESINO - VITULANO 3° SUBLOTTO SAN LORENZO - VITULANO

DISEGNO

FERMATE E STAZIONI

FV05 - FERMATA PONTE CASALDUNI Km 41+570

PARCHEGGIO

Planimetria di segnaletica

Rev.	Descrizione	Redatto	Data	Verificato	Data	Approvato	Data	AutORIZZATO	Data
A	EMISSIONE	G. MARAZZI	200701	M. ZAPPALÀ	200701	G. MARAZZI	200701	[Signature]	200701

SEGNALETICA ORIZZONTALE
ISCRIZIONI E SIMBOLI
(Scala 1:100)

Simboli sulla pavimentazione
Tracciato adeguato complementare del segnale verticale (Dare la precedenza)
Segnale per strade tipo E-F
con V<50Km/h

Fig. II 442a Art.148 (Art.40 Cod. Str.)

SEGNALETICA VERTICALE
UBICAZIONE SEGNALI
Art.81 (Art.39 Cod. Str.)

SEGNALI DI TIPOLOGIA
"NORMALE"
(Scala 1:100)

PELLICOLE

CLASSE DELLA PELLICOLA
RETROFLETTENTE COME DA
D.M. L.P.P. 31.03.1995 n° 1584
CL.2: AD ALTA RISPOSTA LUMINOSA

STRISCE DI CORSIA
Art.140 (Art.40 Cod. Str.)
(Scala 1:100)

Larghezza:
L= 12 cm strade secondarie, urbane di scorrimento e di quartiere
L= 10 cm strade locali

STRISCE DI MARGINE
Art.141 (Art.40 Cod. Str.)
(Scala 1:100)

Larghezza:
L= 10 cm strade secondarie, urbane di scorrimento, di quartiere e rampe
L= 12 cm strade locali

STRISCE TRASVERSALI
(Scala 1:100)

Art.144 (Art.40 Cod. Str.)

SEGNALETICA ORIZZONTALE
ISCRIZIONI E SIMBOLI
(Scala 1:100)

Iscrizioni di stop su strade di tipo D-E-F
con V<50Km/h
Art.148 (Art.40 Cod. Str.)