
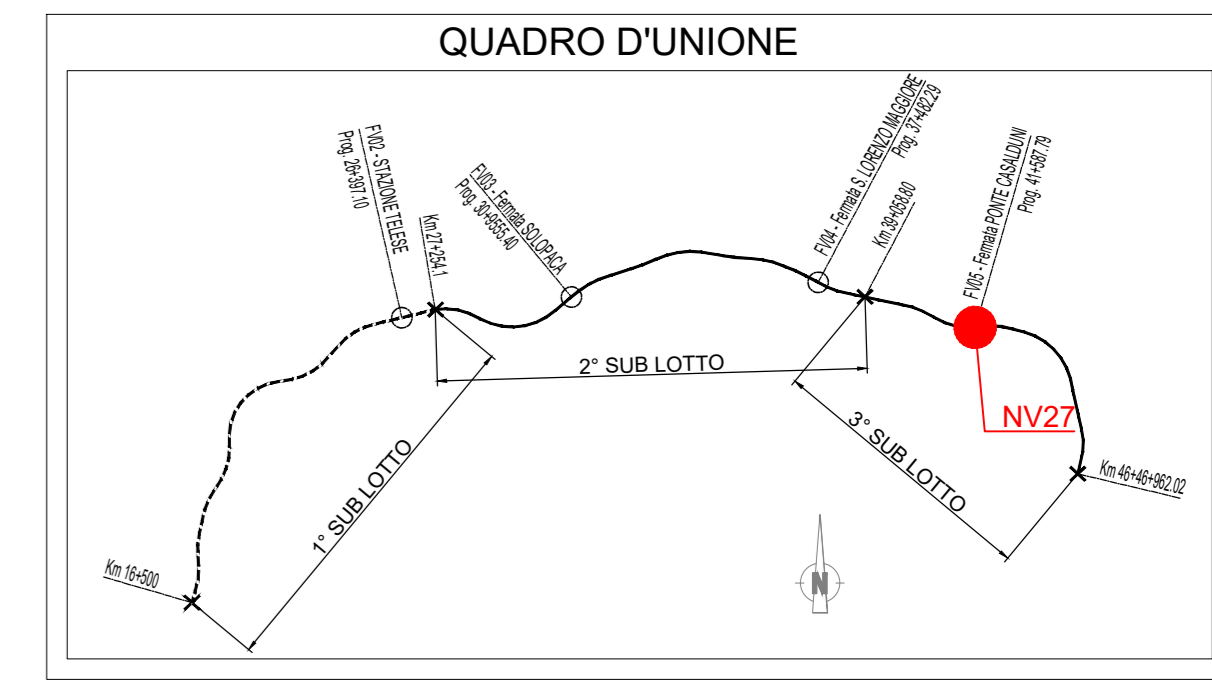


PLANIMETRIA DI PROGETTO

Scala 1:200

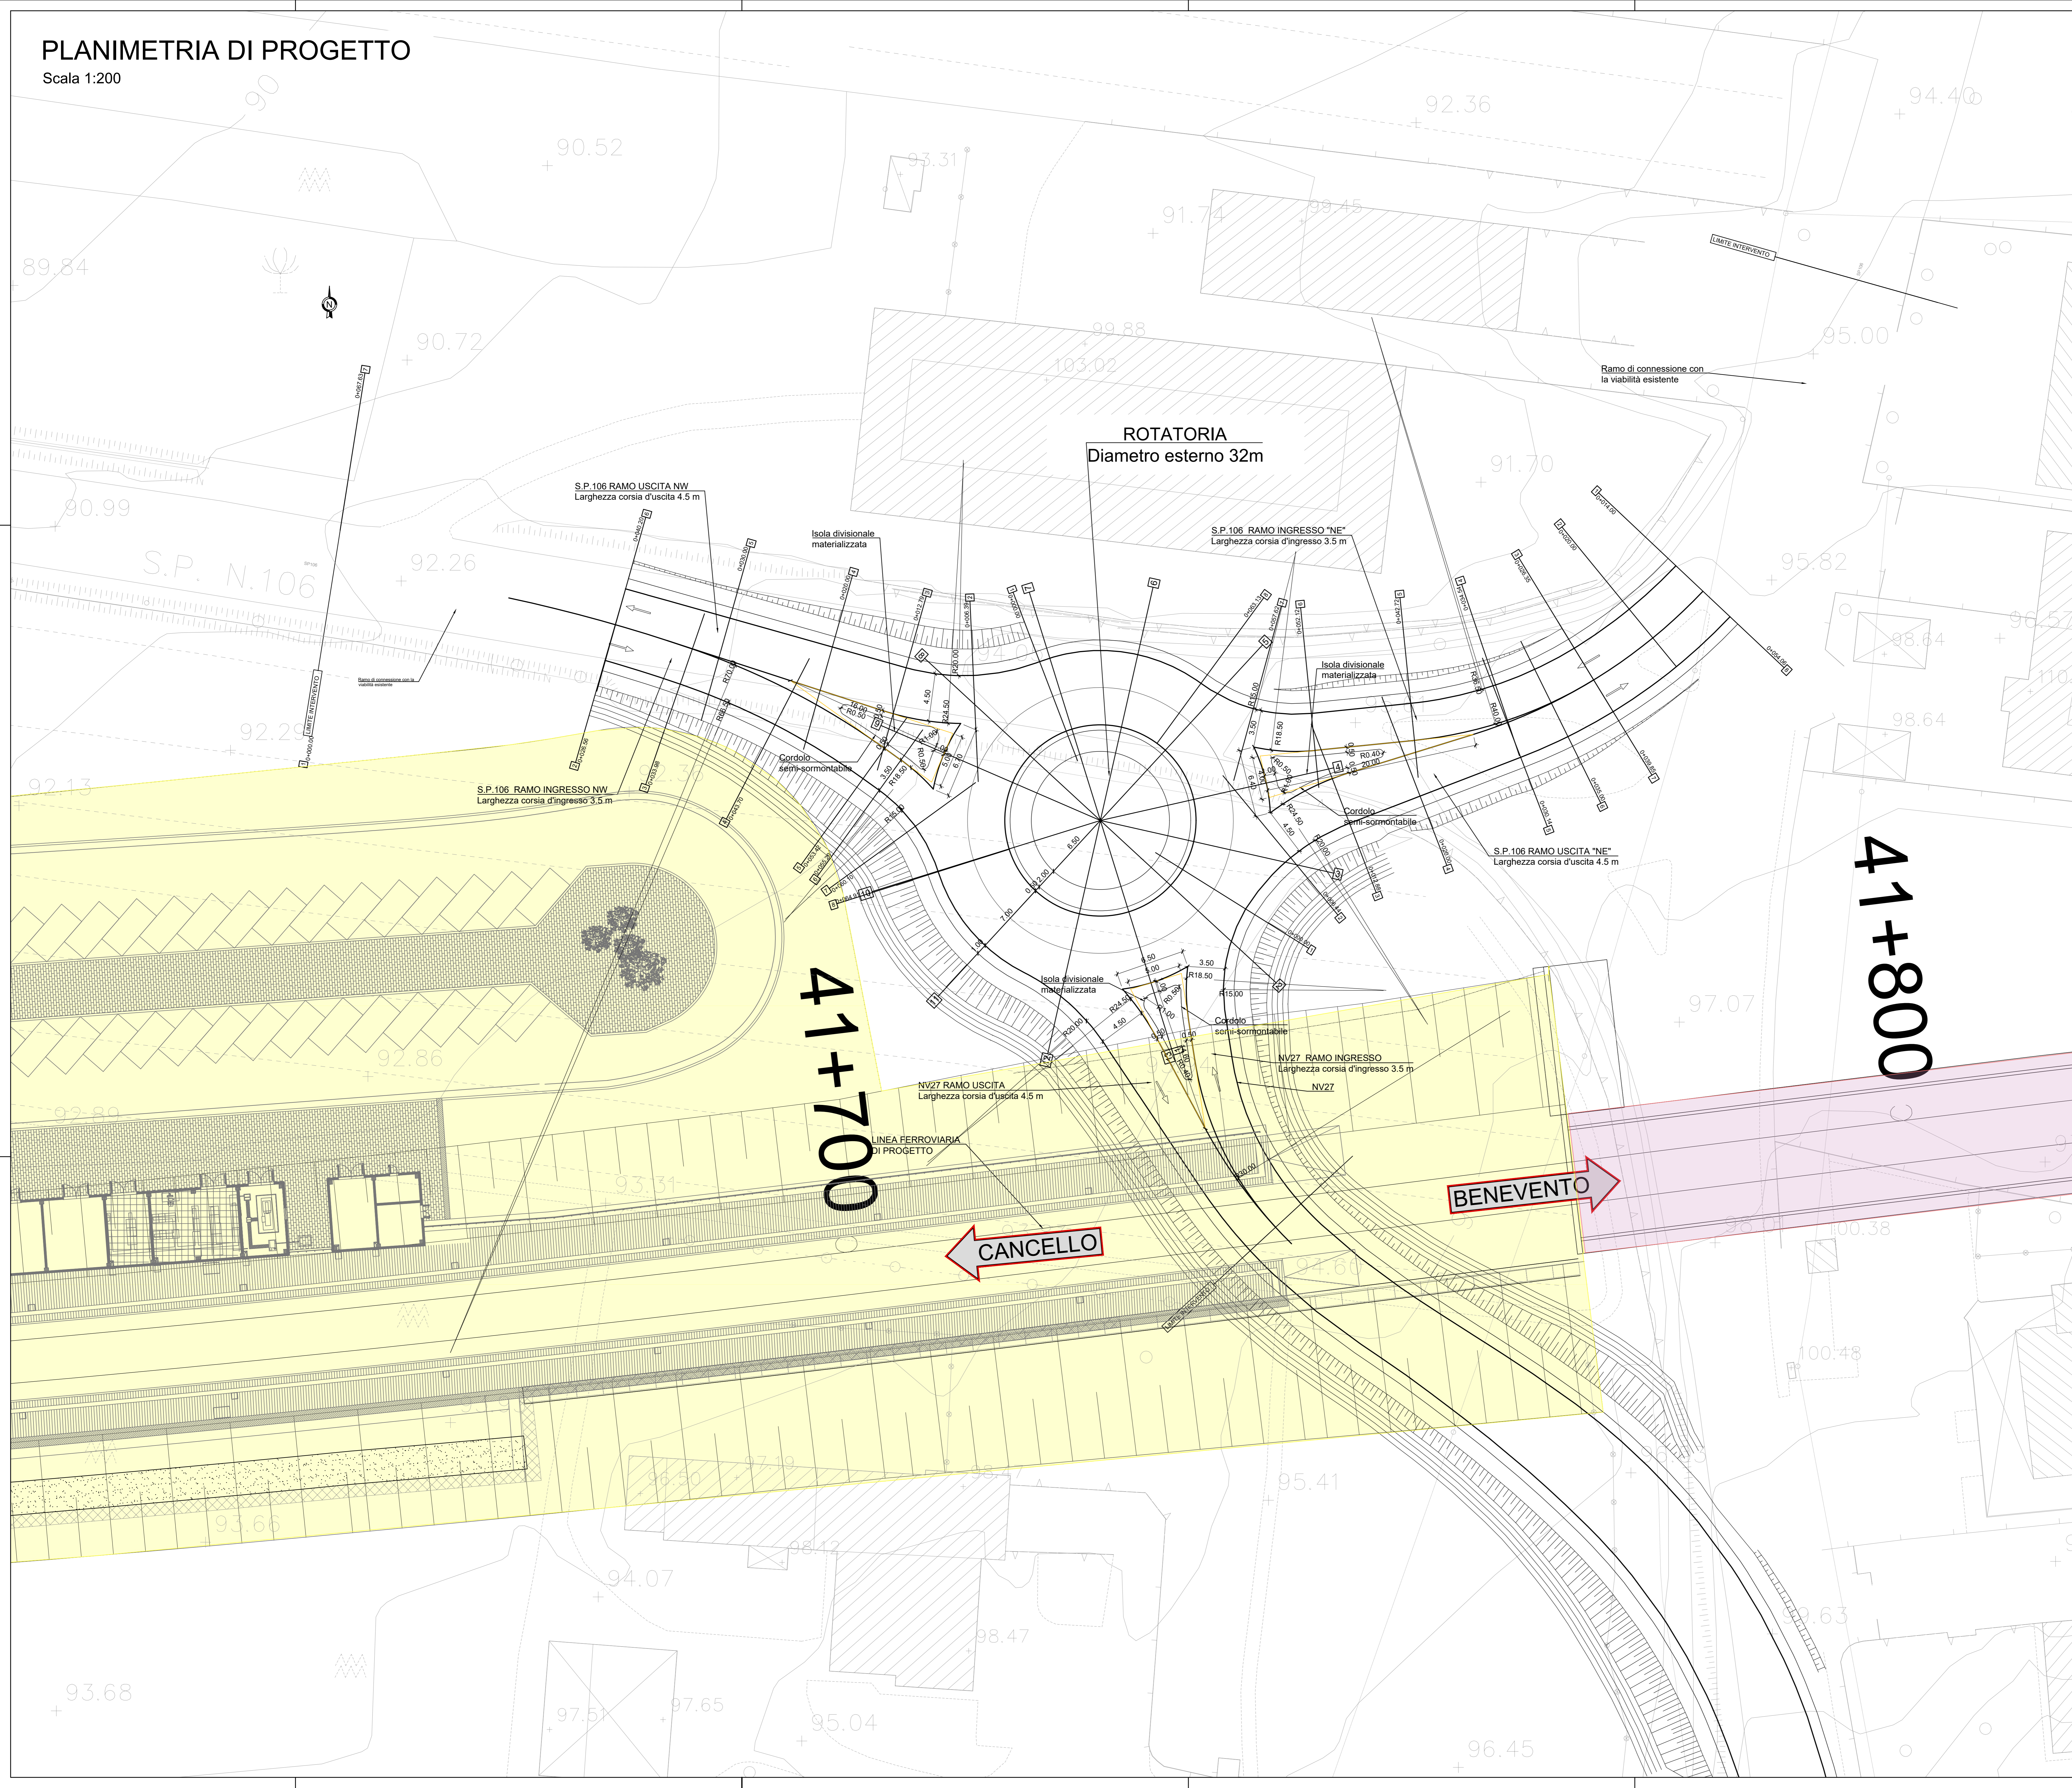

LINEA FERROVIARIA DI PROGETTO IN GALLERIA DA ESEGUIRE SUCCESSIVAMENTE ALL'ATTIVAZIONE DELLA NV27

LINEA FERROVIARIA DI PROGETTO IN TRINCEA DA ESEGUIRE SUCCESSIVAMENTE ALLA DISMISSIONE DELLA NV27 E AL RIPRISTINO DELLA VIABILITA' ESISTENTE

41+700

41+800

CANCELLO

BENEVENTO

COMMITTENTE: **RFI** RETE FERROVIARIA ITALIANA GRUPPO FERROVIE DELLO STATO ITALIANE

DIREZIONE LAVORI: **ITALFERR** GRUPPO FERROVIE DELLO STATO ITALIANE

APPALTATORE: **TELESE S.p.A. r.l.** Consorzio Edile Società Consortili e Responsabilità Limitata

PROGETTAZIONE: **Ghella** **ITINERA** **SALCEF** **COGET IMPIANTI**

MANDATARIA: **SYSTRA** MANDANTI: **SWS** **SOTECNI** IL DIRETTORE DELLA PROGETTAZIONE: **PIRELLA GONZALEZ**

PROGETTO ESECUTIVO

ITINERARIO NAPOLI-BARI RADDOPPIO TRATTA CANCELLO - BENEVENTO II LOTTO FUNZIONALE FRASSO TELESINO - VITULANO 3° SUBLOTTO SAN LORENZO - VITULANO

DISEGNO VIABILITA' NV27 - S.P. VITULANESE ROTATORIA PLANIMETRIA DI PROGETTO

APPALTATORE		IL DIRETTORE TECNICO		SCALA:			
[Signature]		[Signature]		1:200			
COMMESSA	LOTTO	FASE	ENTE	TIPO DOC.	OPERADISCIPLINA	PROGR.	REV.
IF2R	32	E	Z2	P9	NV27/00	001	B
Rev.	Descrizione	Redatto	Data	Verificato	Data	Approvato	Data
A	EMISSIONE	F. TRAMINISE	20/05/21	G. MARTUSCELLI	24/05/21	A. REZZI	24/05/21
B	EMISSIONE PER REV.	F. TRAMINISE	19/05/21	G. MARTUSCELLI	14/05/21	A. REZZI	14/05/21