



GALLERIA NATURALE
SCALA 1:50
SEZIONE CORRENTE

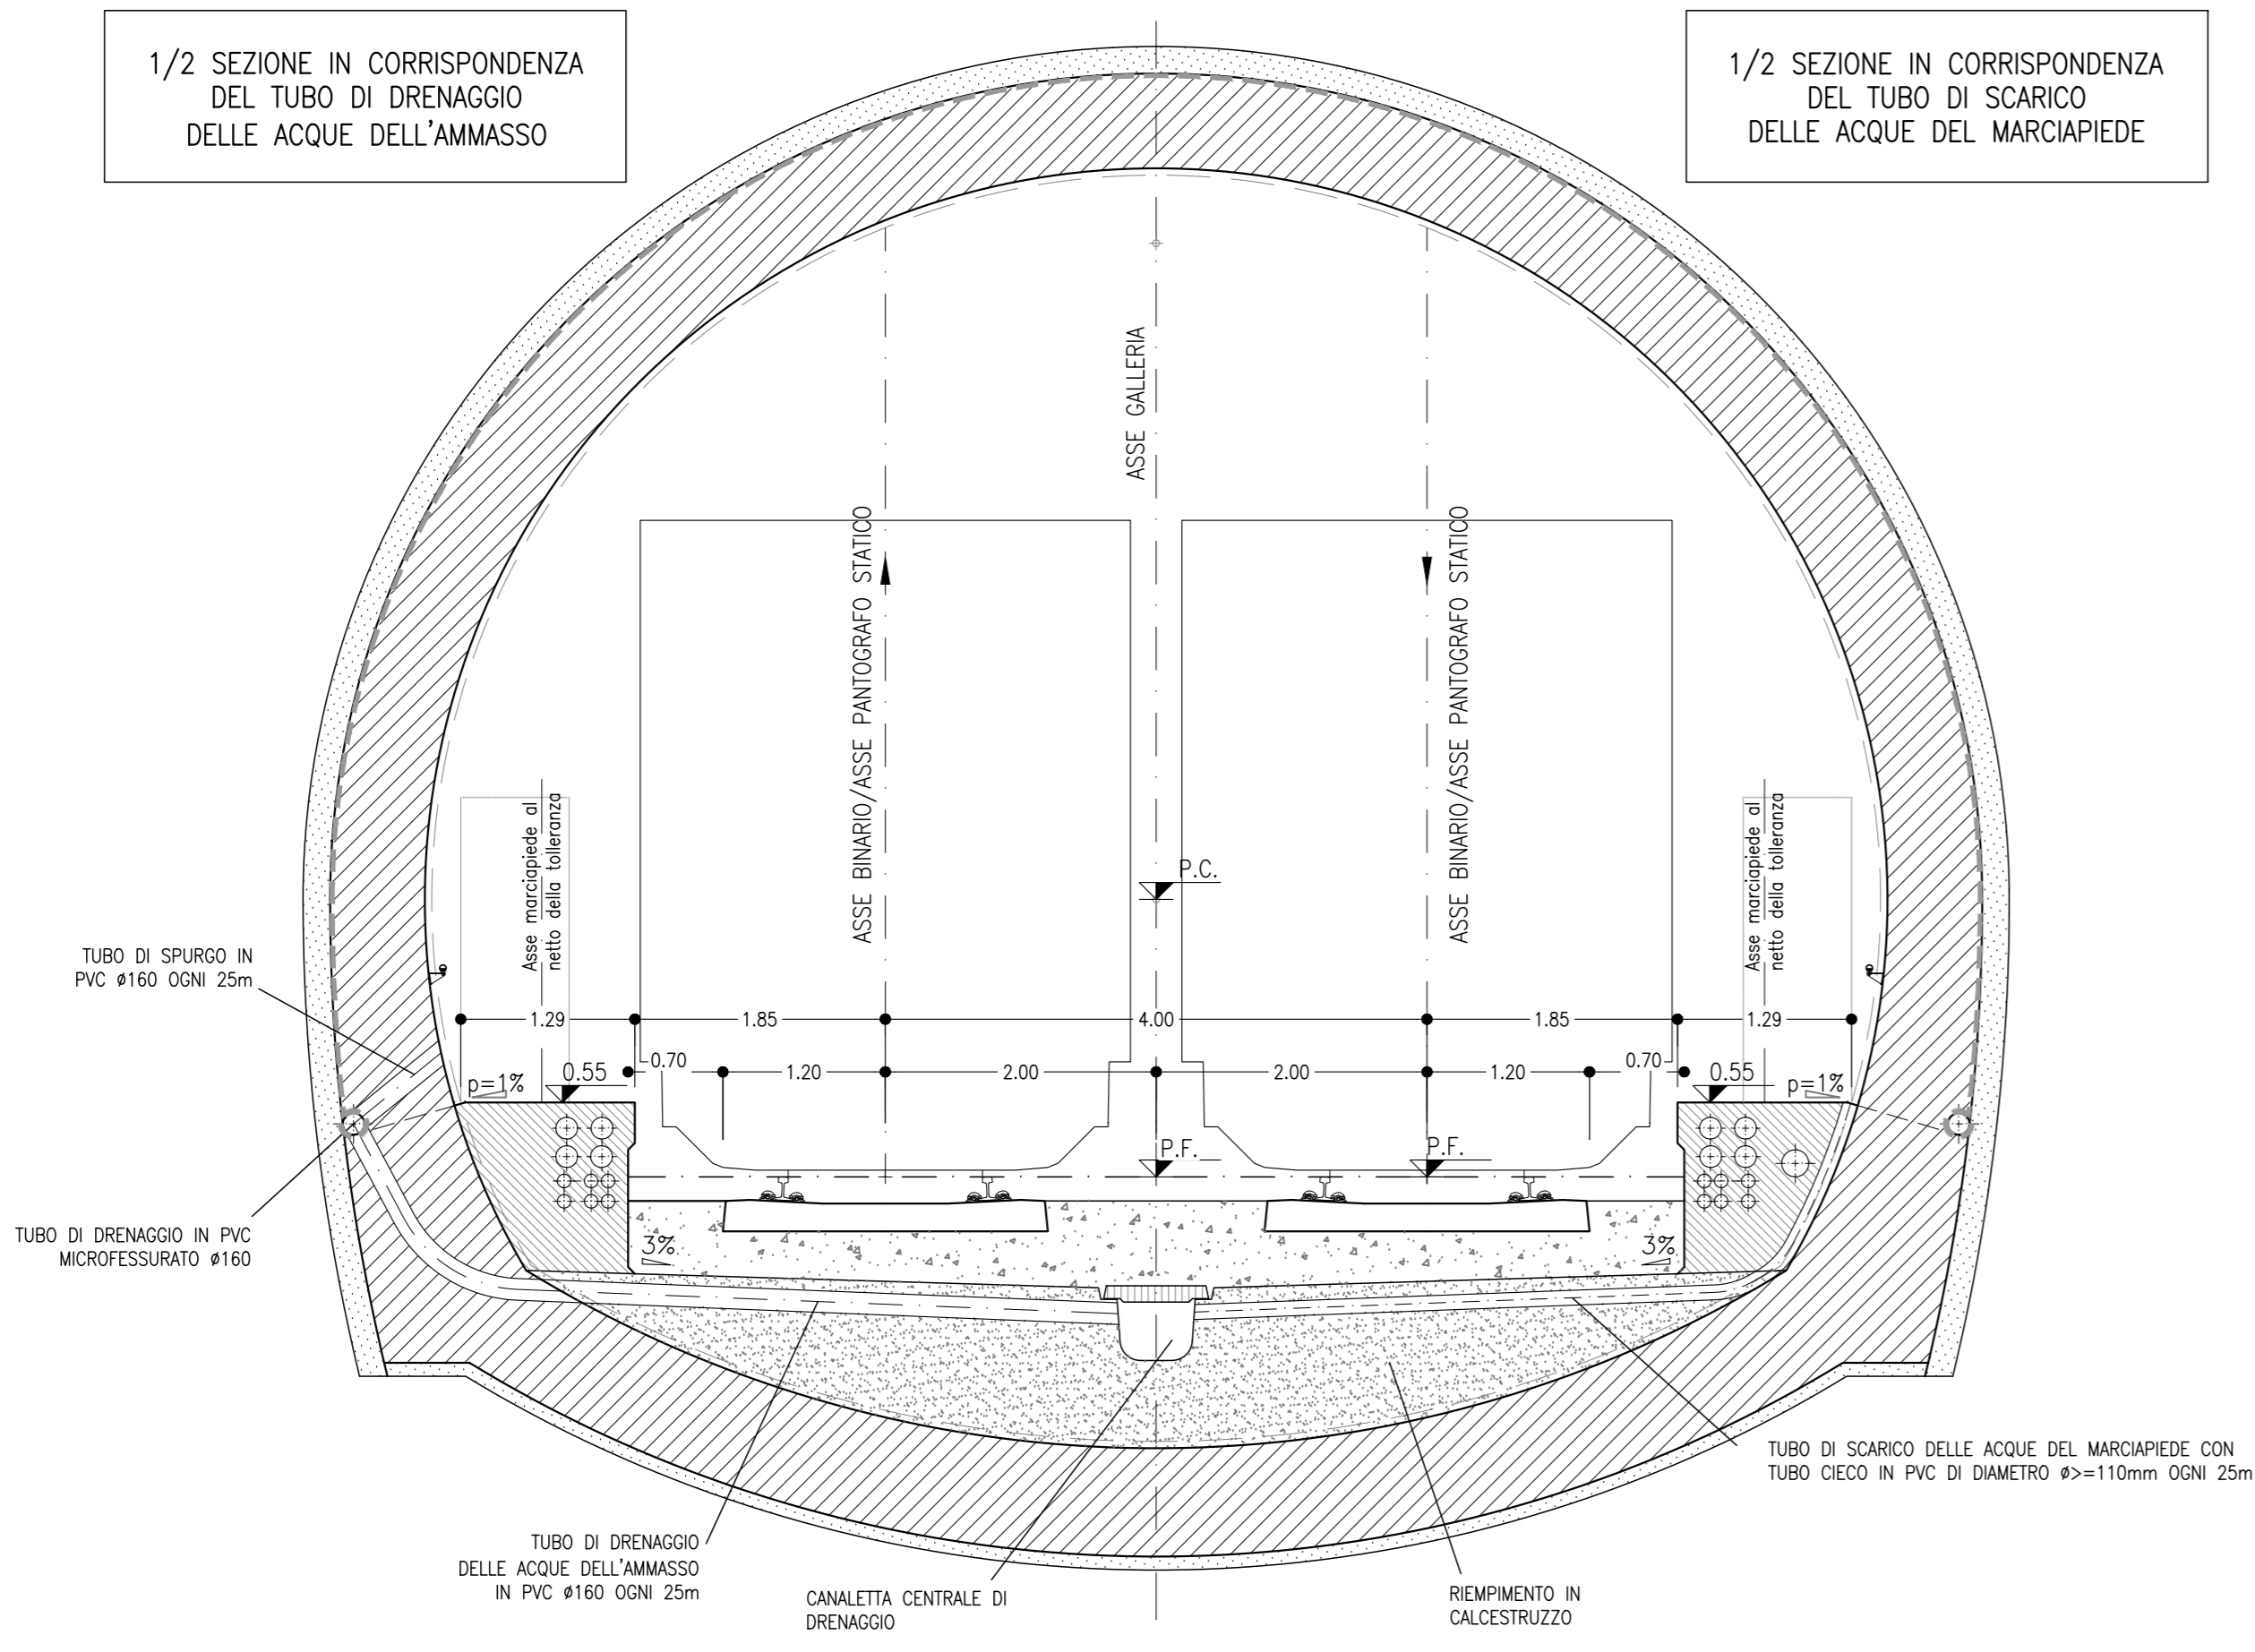


GALLERIA NATURALE
SCALA 1:50
SEZIONE IN CORRISPONDENZA DELLE NICCHIE LFM OGNI 250m

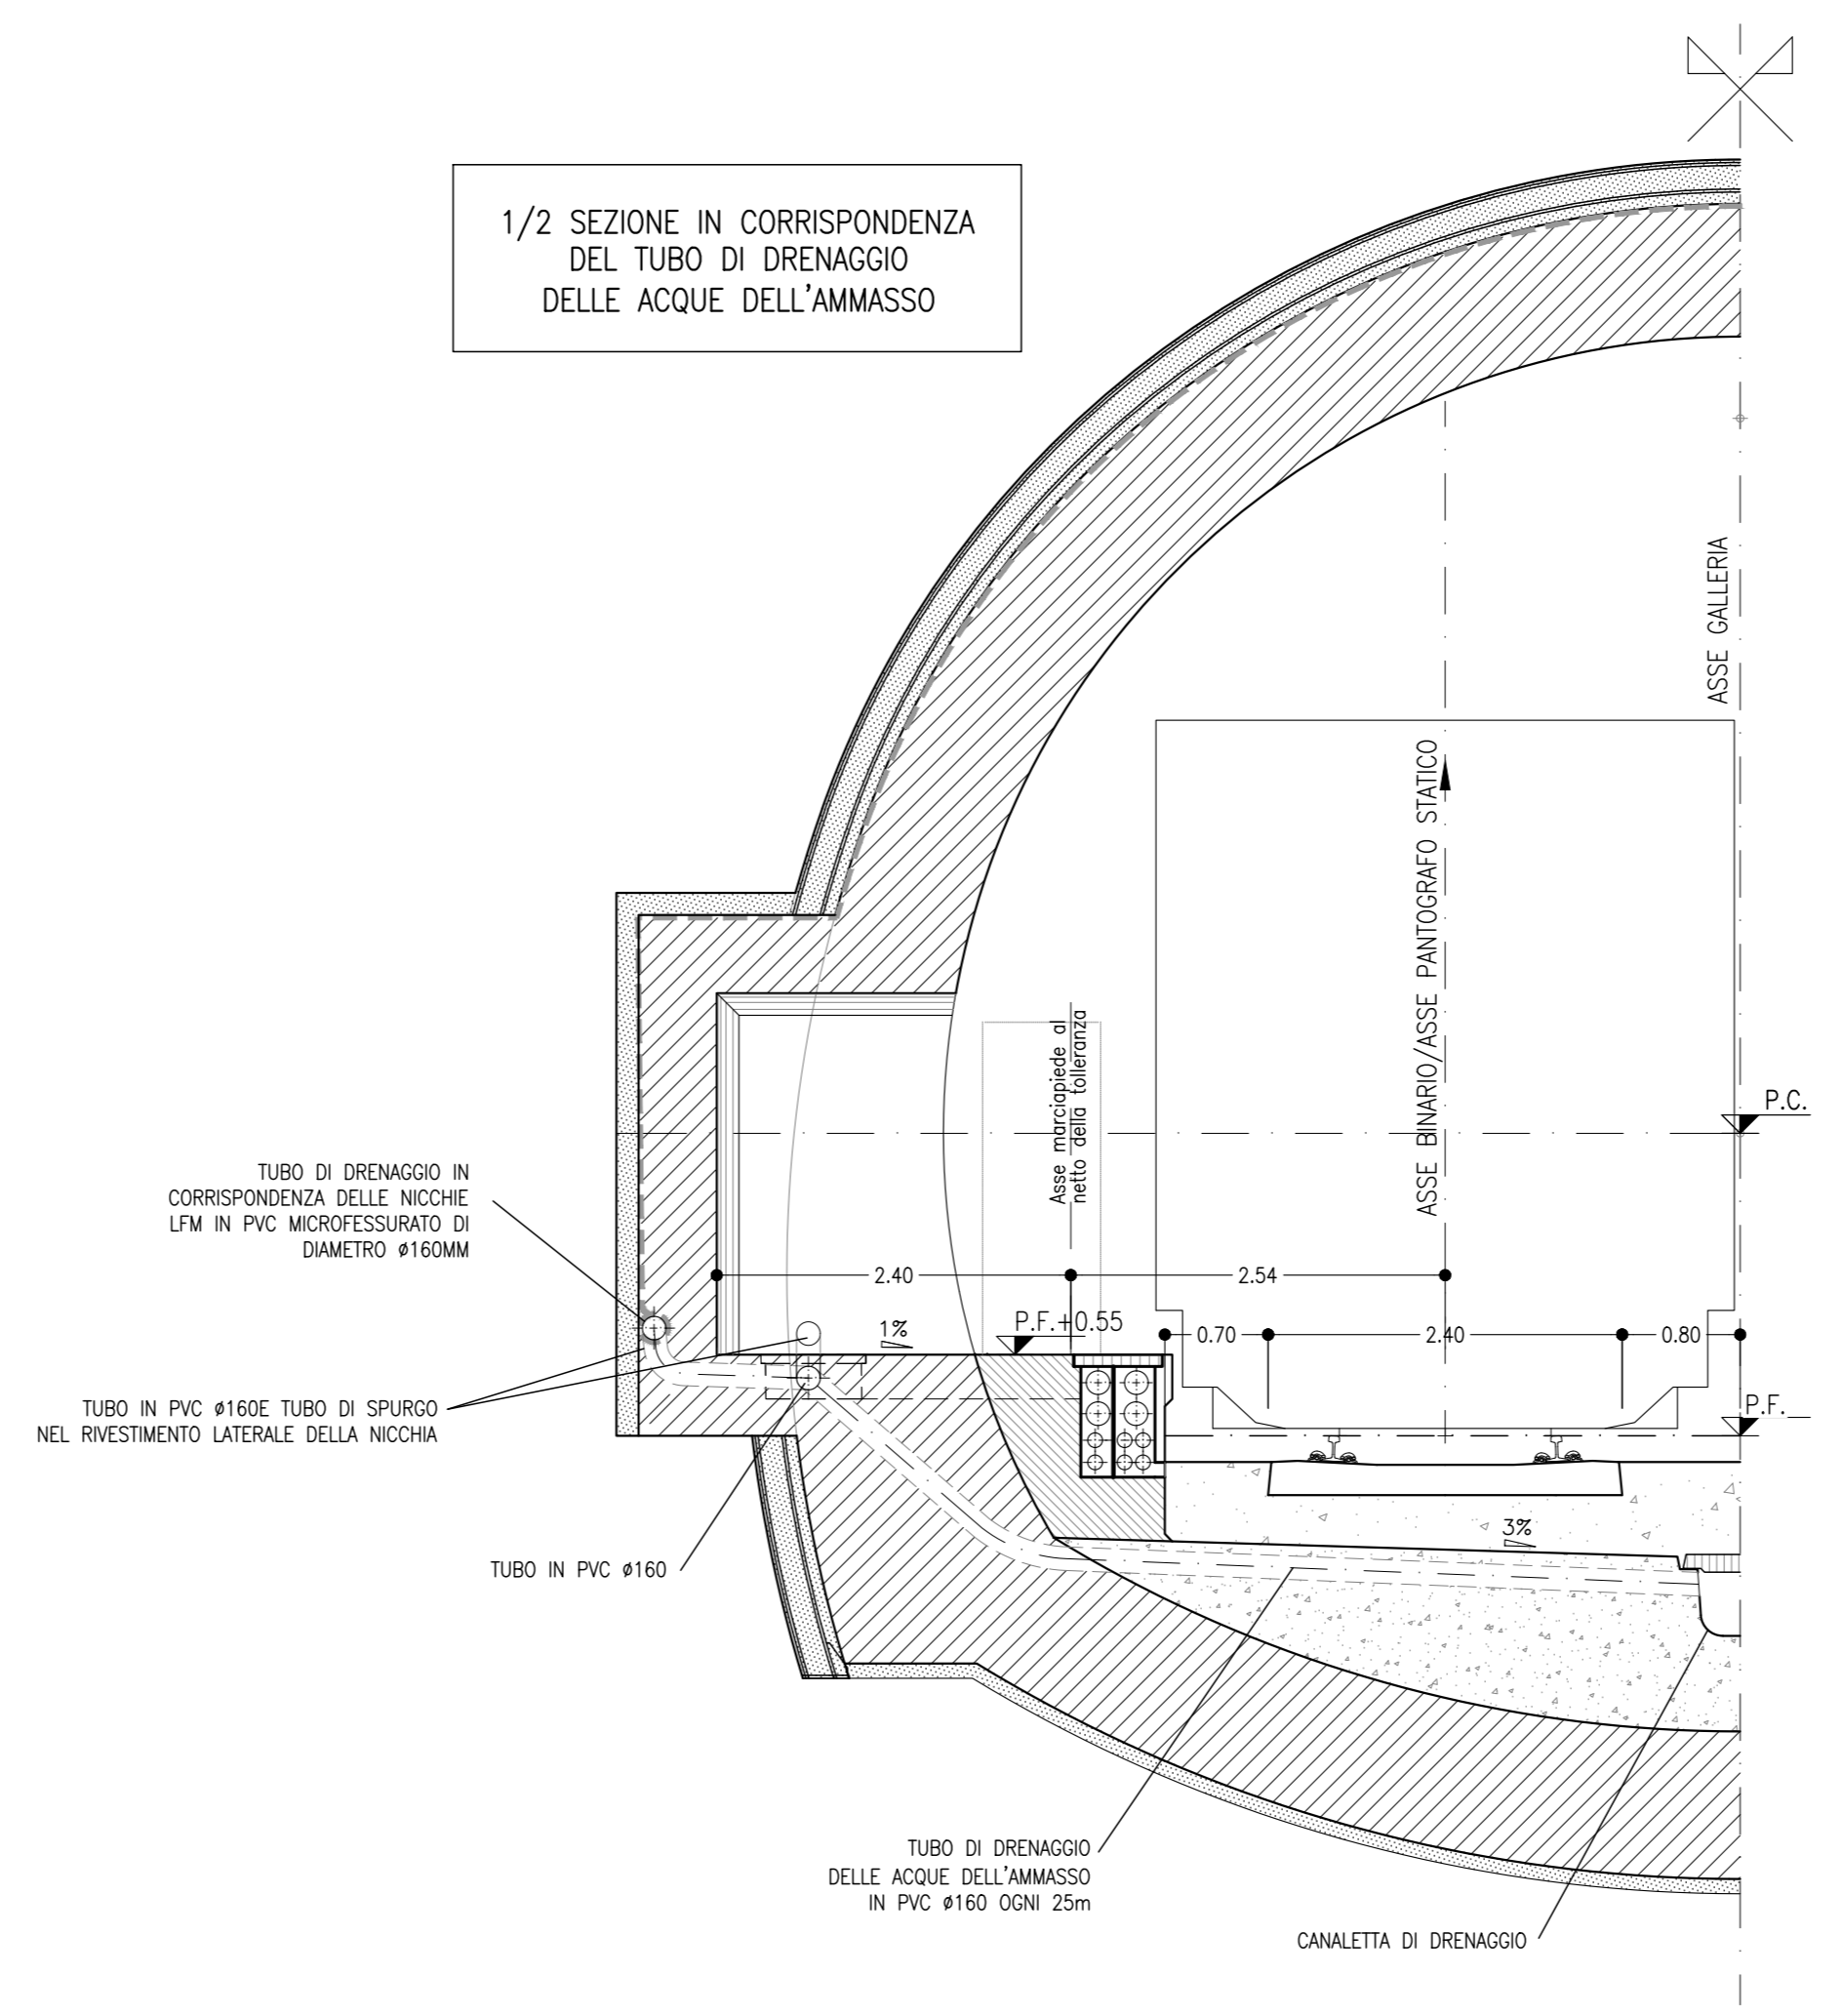


KEY PLAN
SCALA 1:100000




PARTICOLARE SISTEMA DI DRENAGGIO
SCALA 1:200
IMBOCCO LATO CANCELLO

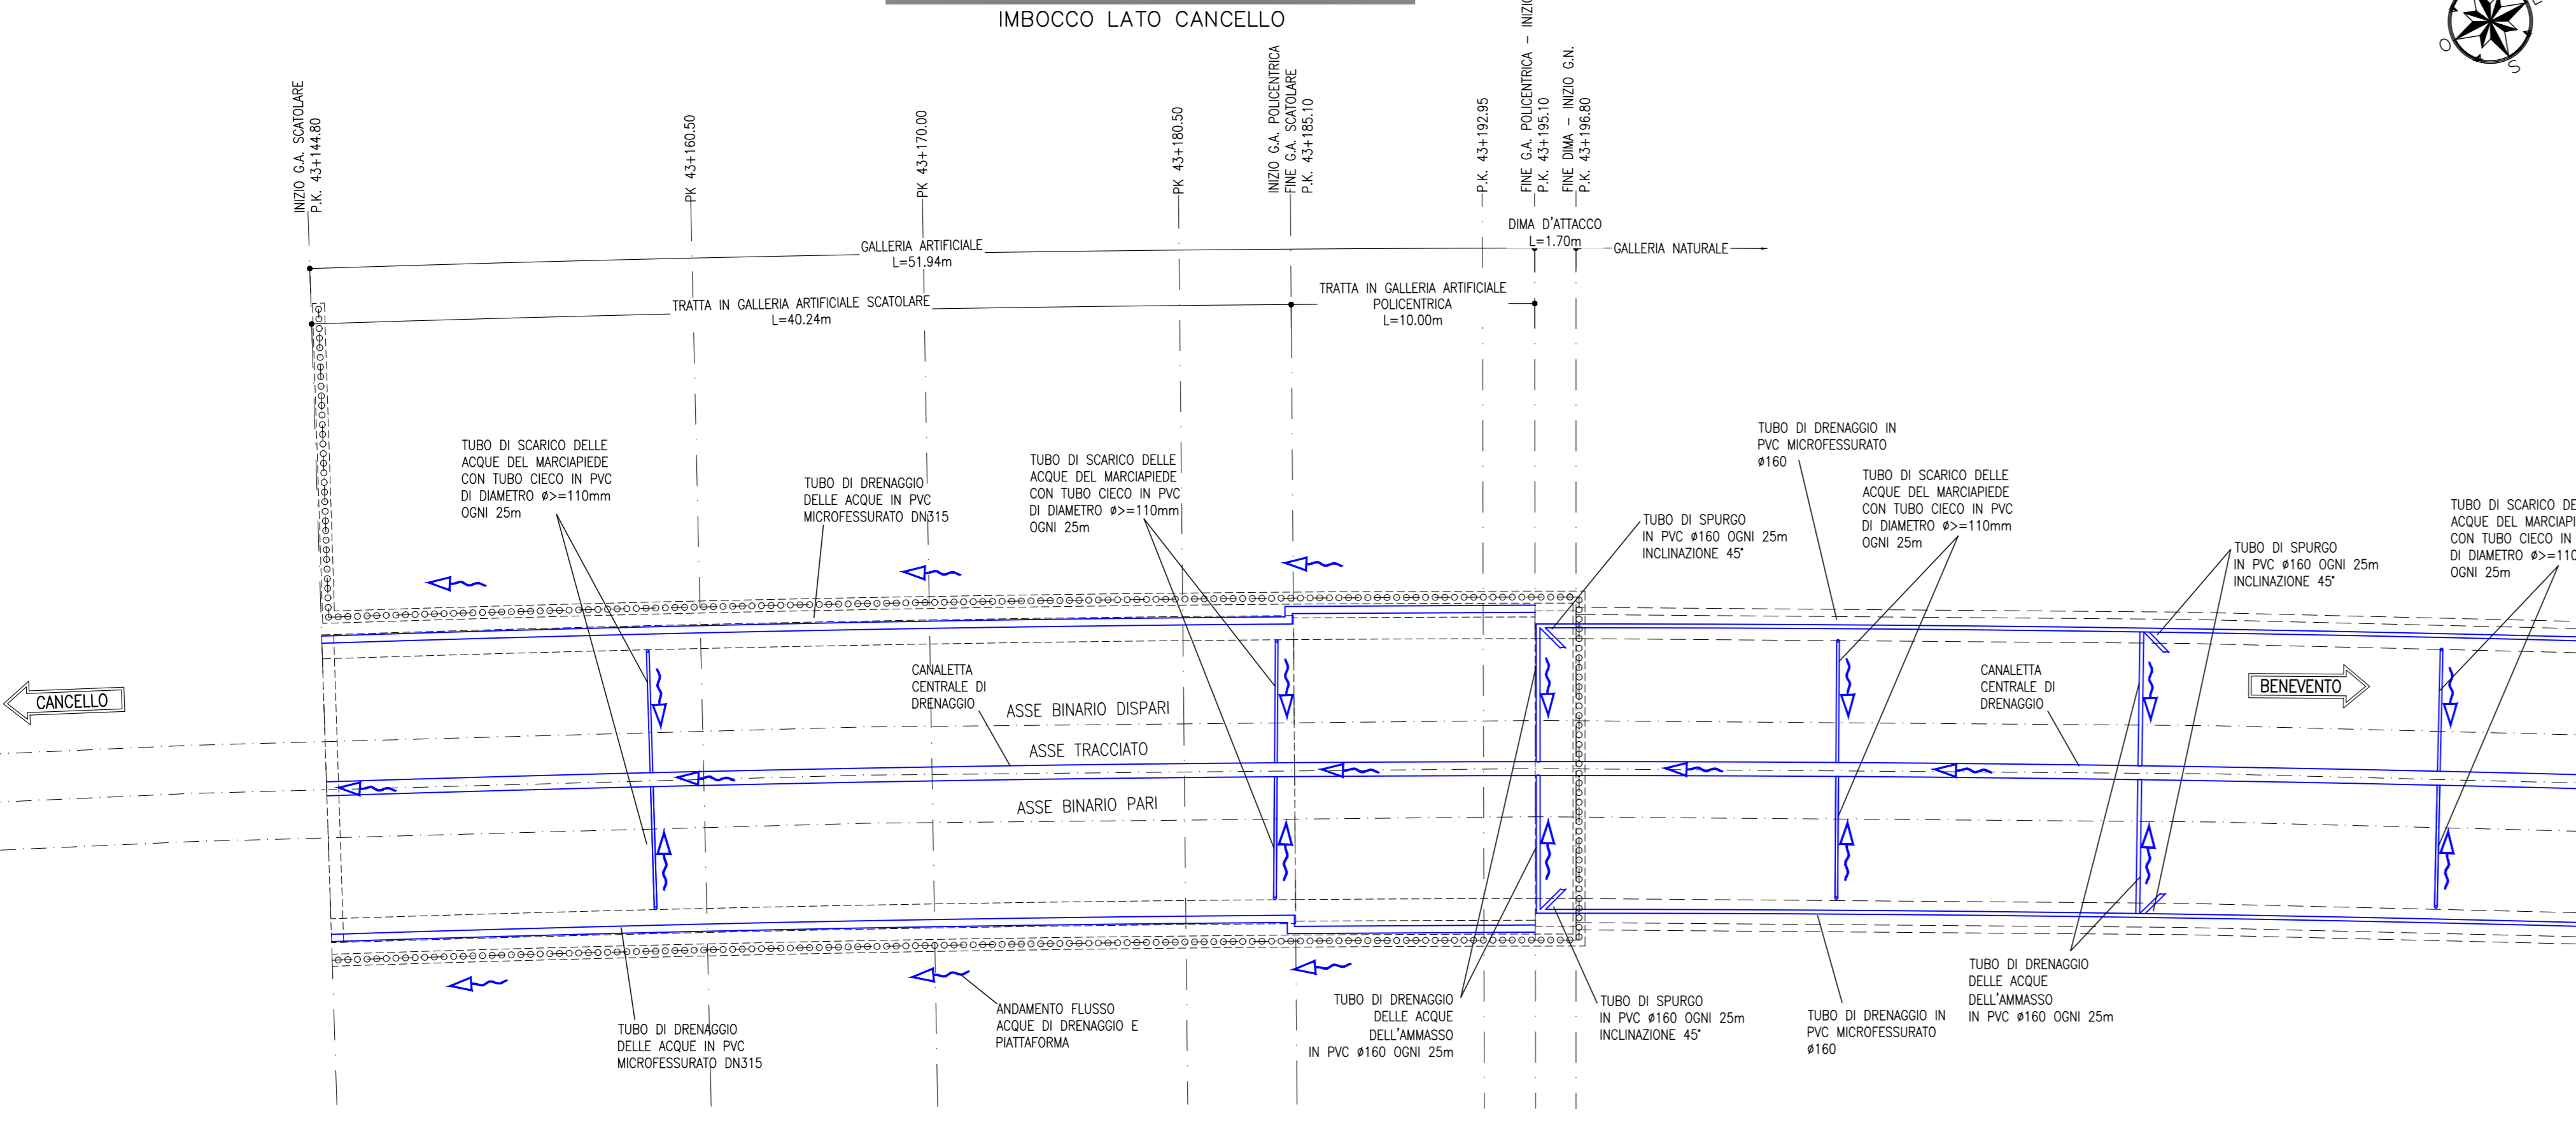

PARTICOLARE SISTEMA DI DRENAGGIO
SCALA 1:200
IMBOCCO LATO BENEVENTO

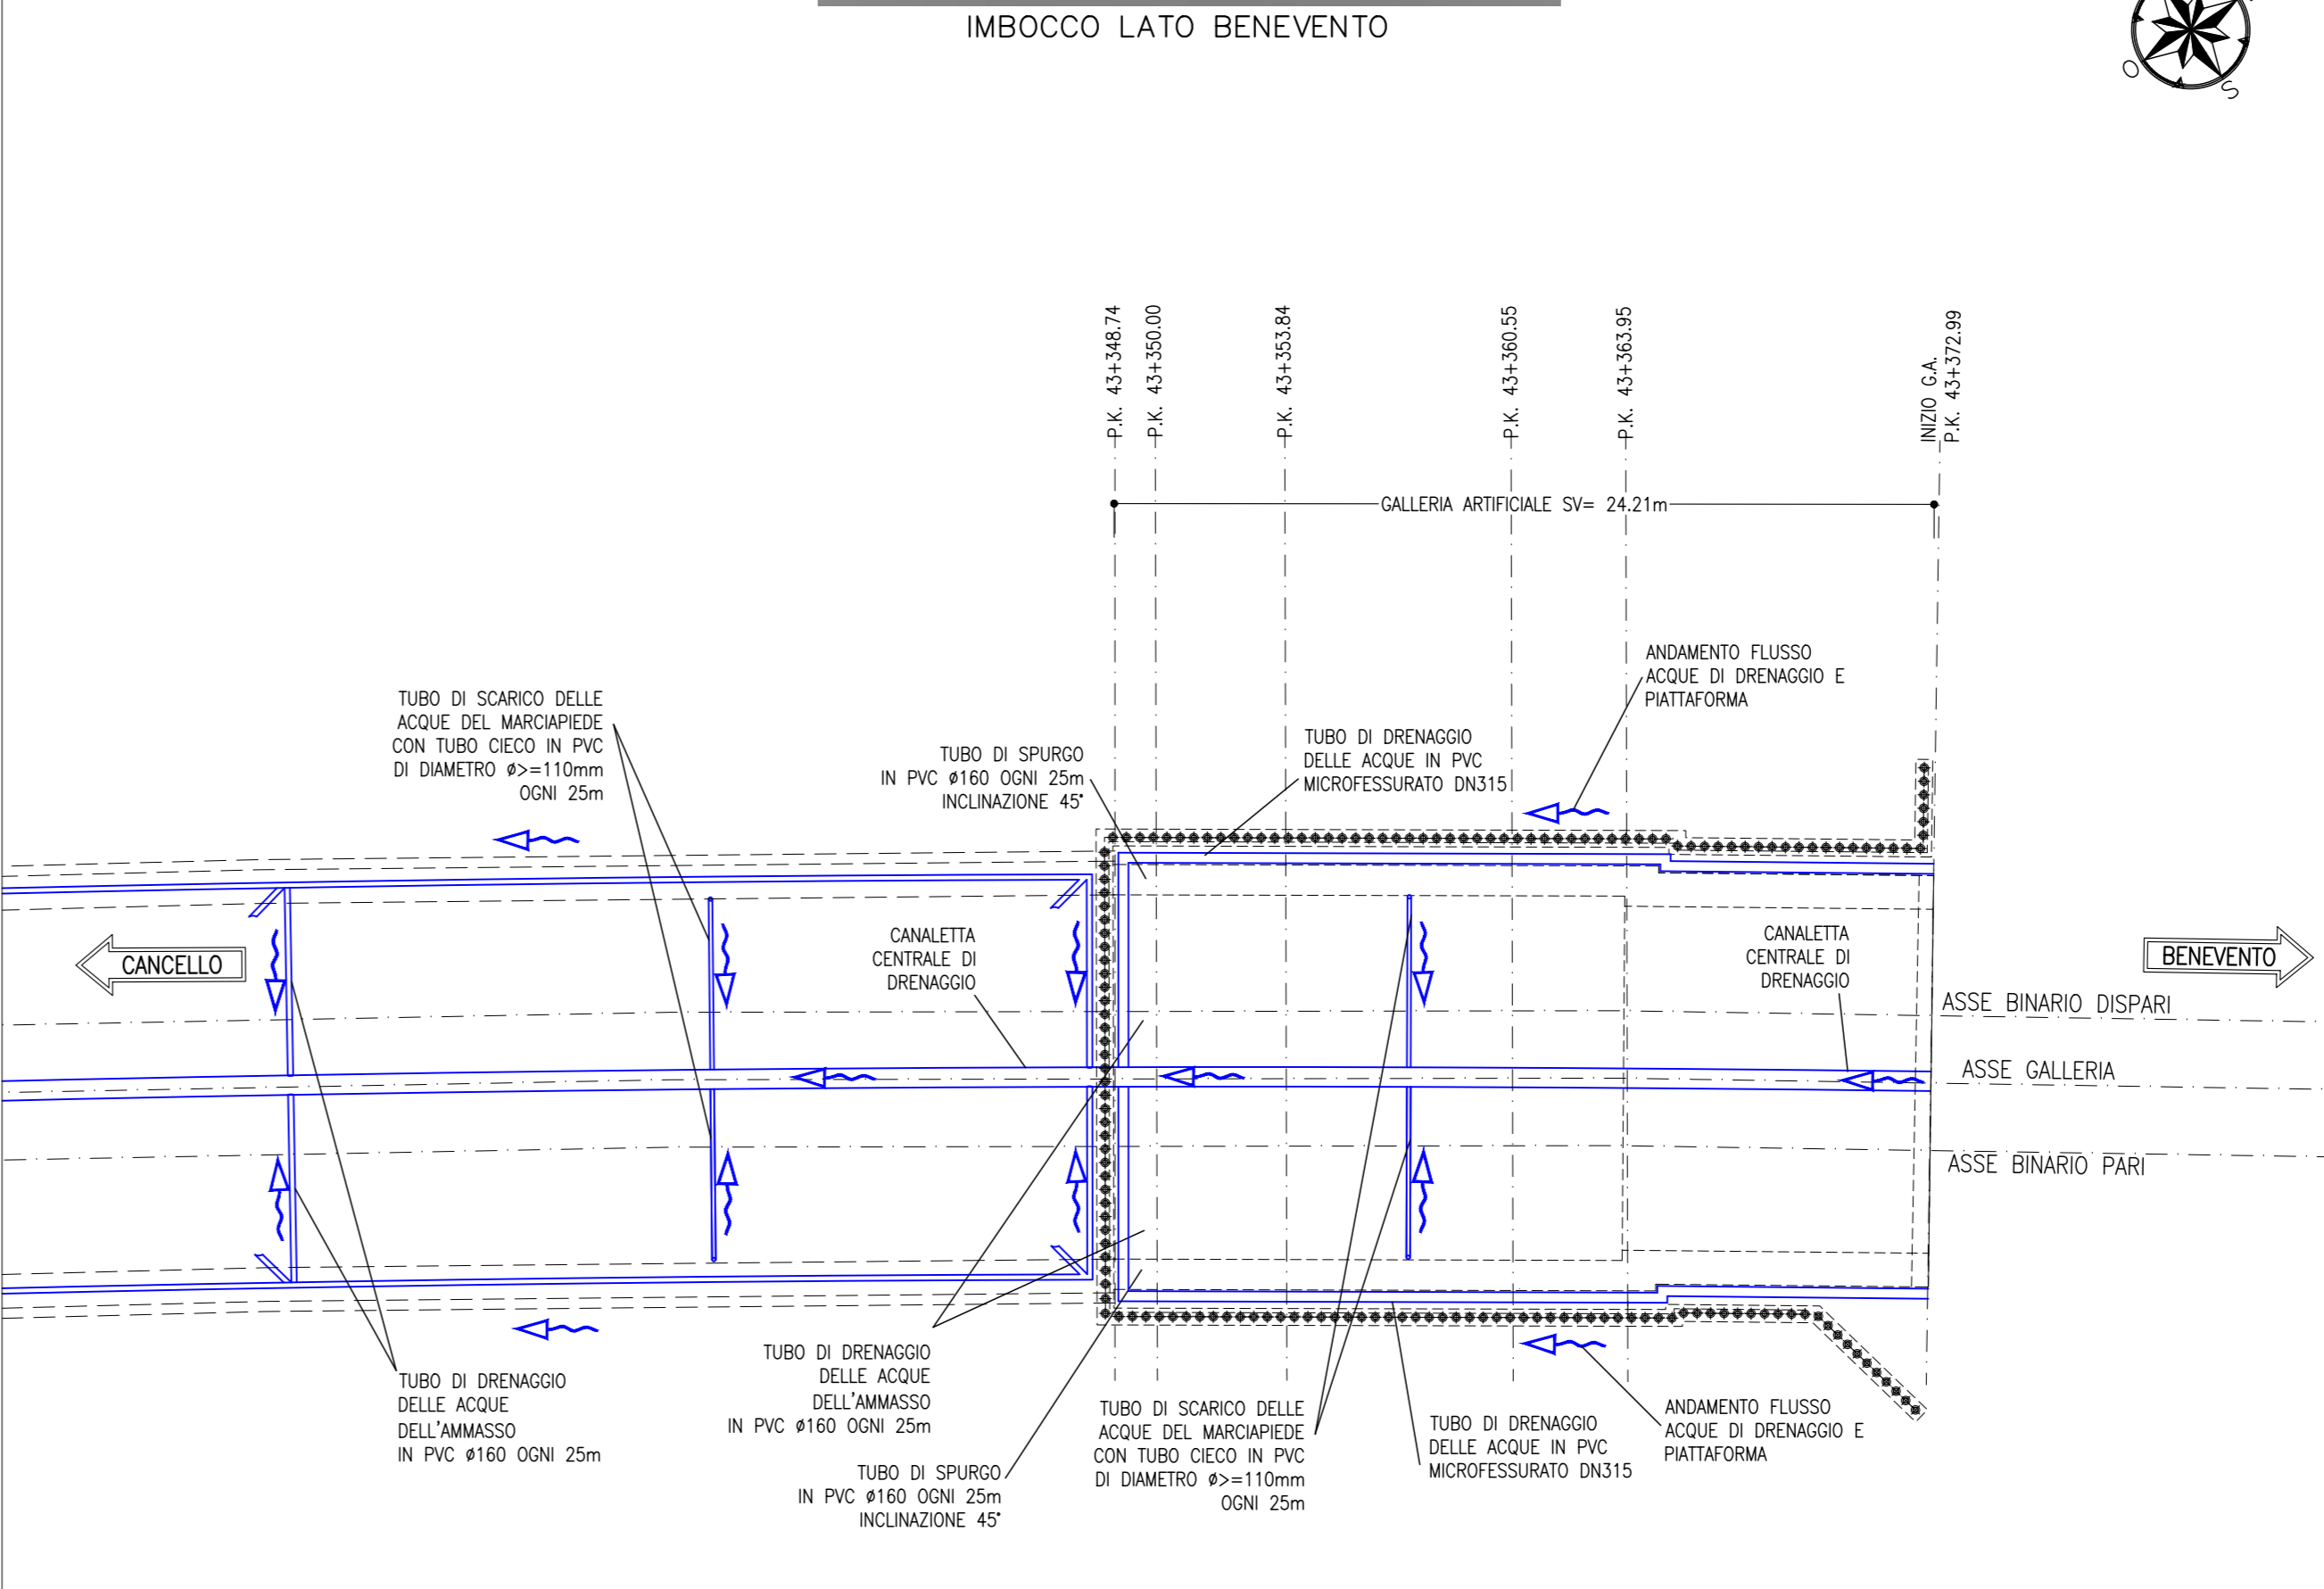

PARTICOLARE SISTEMA DI DRENAGGIO
SCALA 1:100

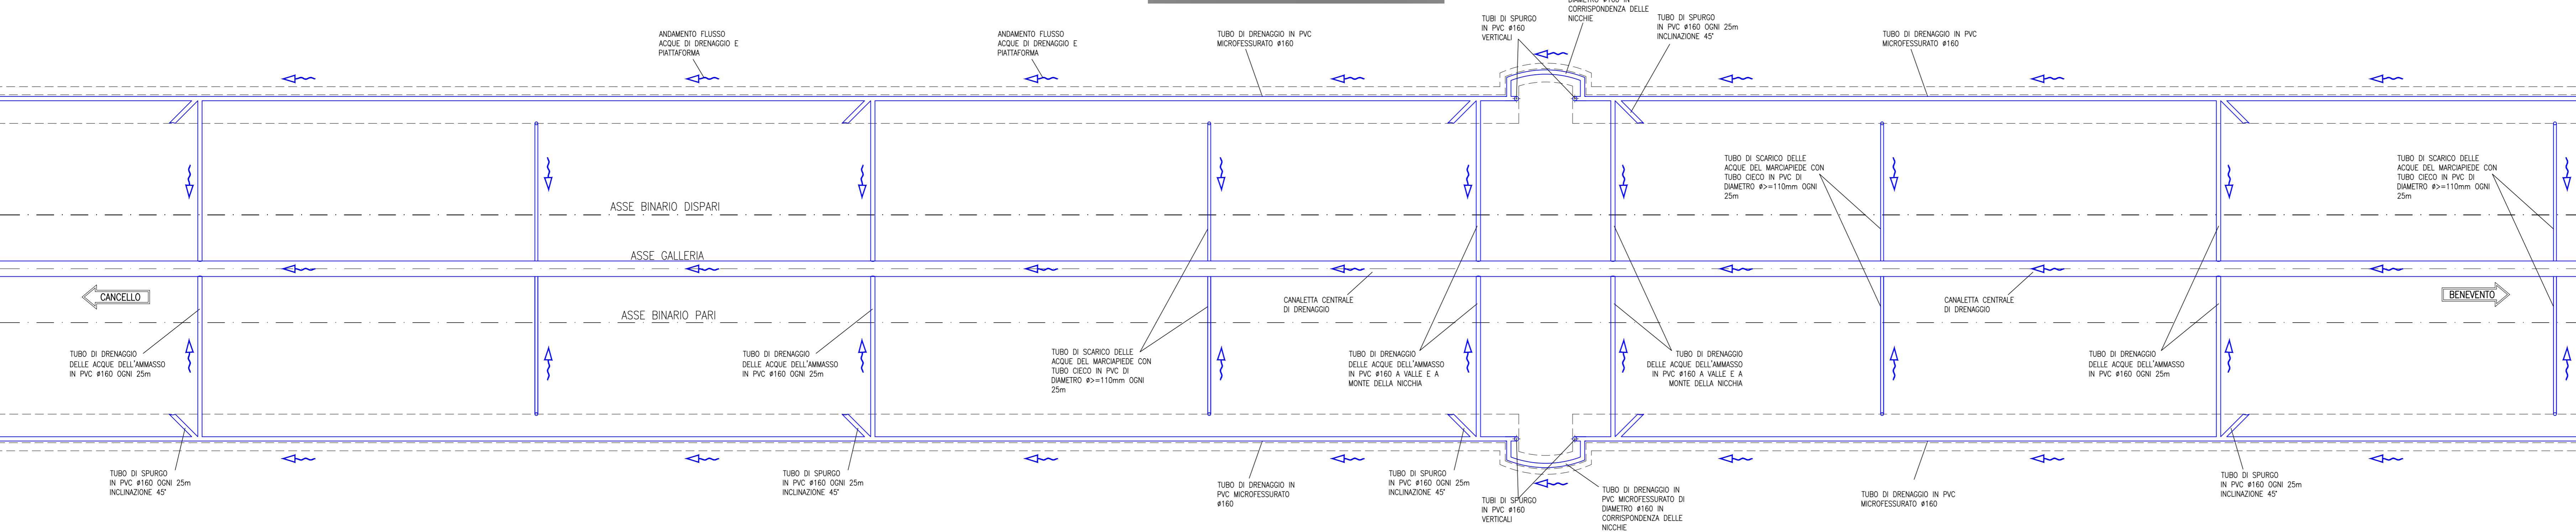

- NOTE**
- LO SMALTIMENTO DELLE ACQUE DI AMMASSO IN GALLERIA IN CORRISPONDENZA DELLE NICCHIE LFM E' GARANTITO DA DUE TUBI #160, A MONTE E A VALLE DELLA NICCHIA, CONNESSI CON LA CANALETTA CENTRALE DI DRENAGGIO E DA TUBI DI SPURGO IN USCITA DAL RIVESTIMENTO DEFINITIVO. A TITOLO DI ESEMPIO, NEL "PARTICOLARE SISTEMA DI DRENAGGIO" E' RAPPRESENTATO LO SCHEMA RELATIVO ALLA NICCHIA LFM.
 - IN CORRISPONDENZA DEI GIUNTI STRUTTURALI E TRA SEZIONI DIFFERENTI (G.A. SCATOLARE, G.A. POLICENTRICA) SONO PREVISTI WATER-STOP.
 - PER LE CARATTERISTICHE DEI MATERIALI E NOTE DI CARATTERE GENERALE SI RIMANDA ALL'ELABORATO IF2R.3.2.E.ZZ.SP.GN.00.0.0.001
 - EVENTUALI DIFFERENZE TRA LE MISURE TOTALI E LE SOMMATORIE DELLE MISURE PARZIALI SONO DOVUTE AGLI ARROTONDAMENTI AUTOMATICI DI AUTOCAD

- LEGENDA**
- P.F. = PIANO DEL FERRO
 - P.C. = PIANO DEI CENTRI

COMMITTENTE: RFI RETE FERROVIARIA ITALIANA GRUPPO FERROVIE DELLO STATO ITALIANE

DIREZIONE LAVORI: ITALFERR GRUPPO FERROVIE DELLO STATO ITALIANE

APPALTATORE: TELESE S.p.A. s.r.l. Costruzioni e Servizi

PROGETTAZIONE: Ghella, ITINERA, SALCEF, COGET IMPIANTI

MANDATARI: SYSTRA, SWS, SOTECNI

IL DIRETTORE DELLA PROGETTAZIONE: Ing. L. LAVORO

PROGETTO ESECUTIVO

ITINERARIO NAPOLI-BARI RADDOPPIO TRATTA CANCELLO - BENEVENTO IL LOTTO FUNZIONALE FRASSO TELESINO - VITULANO 3° SUBLOTTO SAN LORENZO - VITULANO

DISEGNO GALLERIA NATURALE GALLERIA REVENTA

Sistema di smaltimento acque in galleria

Rev.	Descrizione	Redatto	Data	Verificato	Data	Approvato	Data
A	EMISSIONE	E. TANCA	26/09/2021	L. RIBETTO	30/09/2021	M. NUTI	30/09/2021
B	REVISIONE A SEGUITO REV.	E. TANCA	28/10/2021	L. RIBETTO	30/10/2021	M. NUTI	30/10/2021

File: IF2R.3.2.E.ZZ.PZ.GN.06.0.0.001.B.dwg