
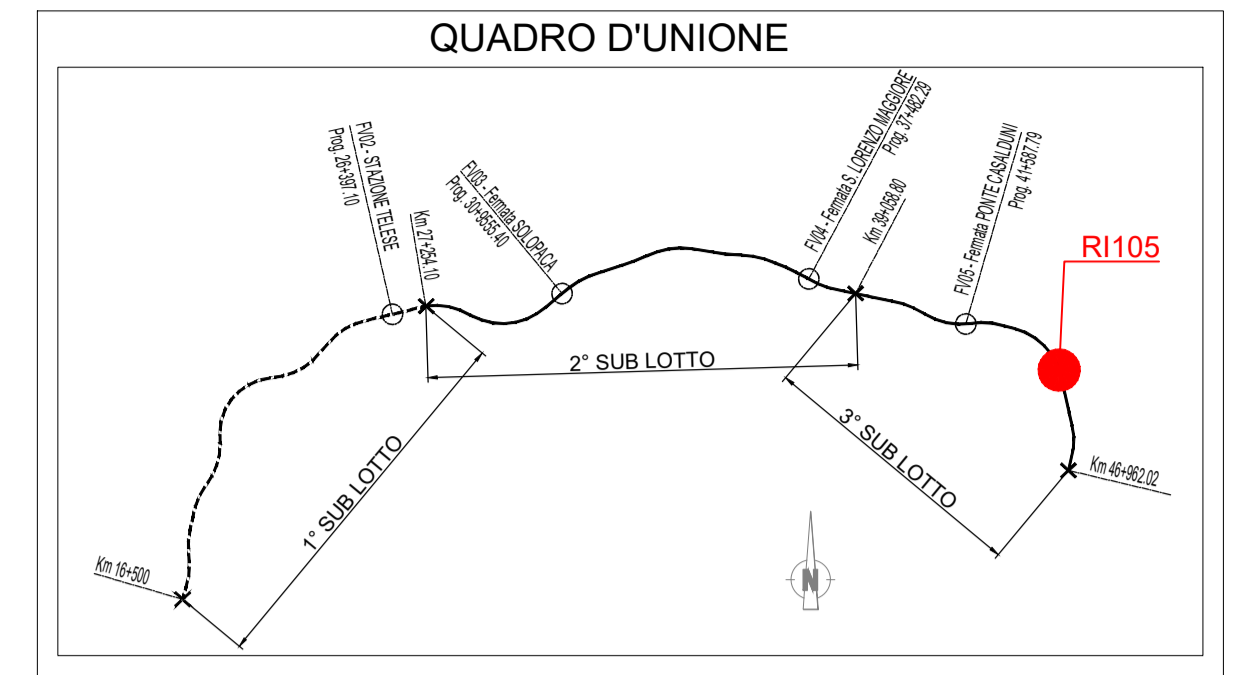


PLANIMETRIA GENERALE - PIAZZALE RI105  
Scala 1:500

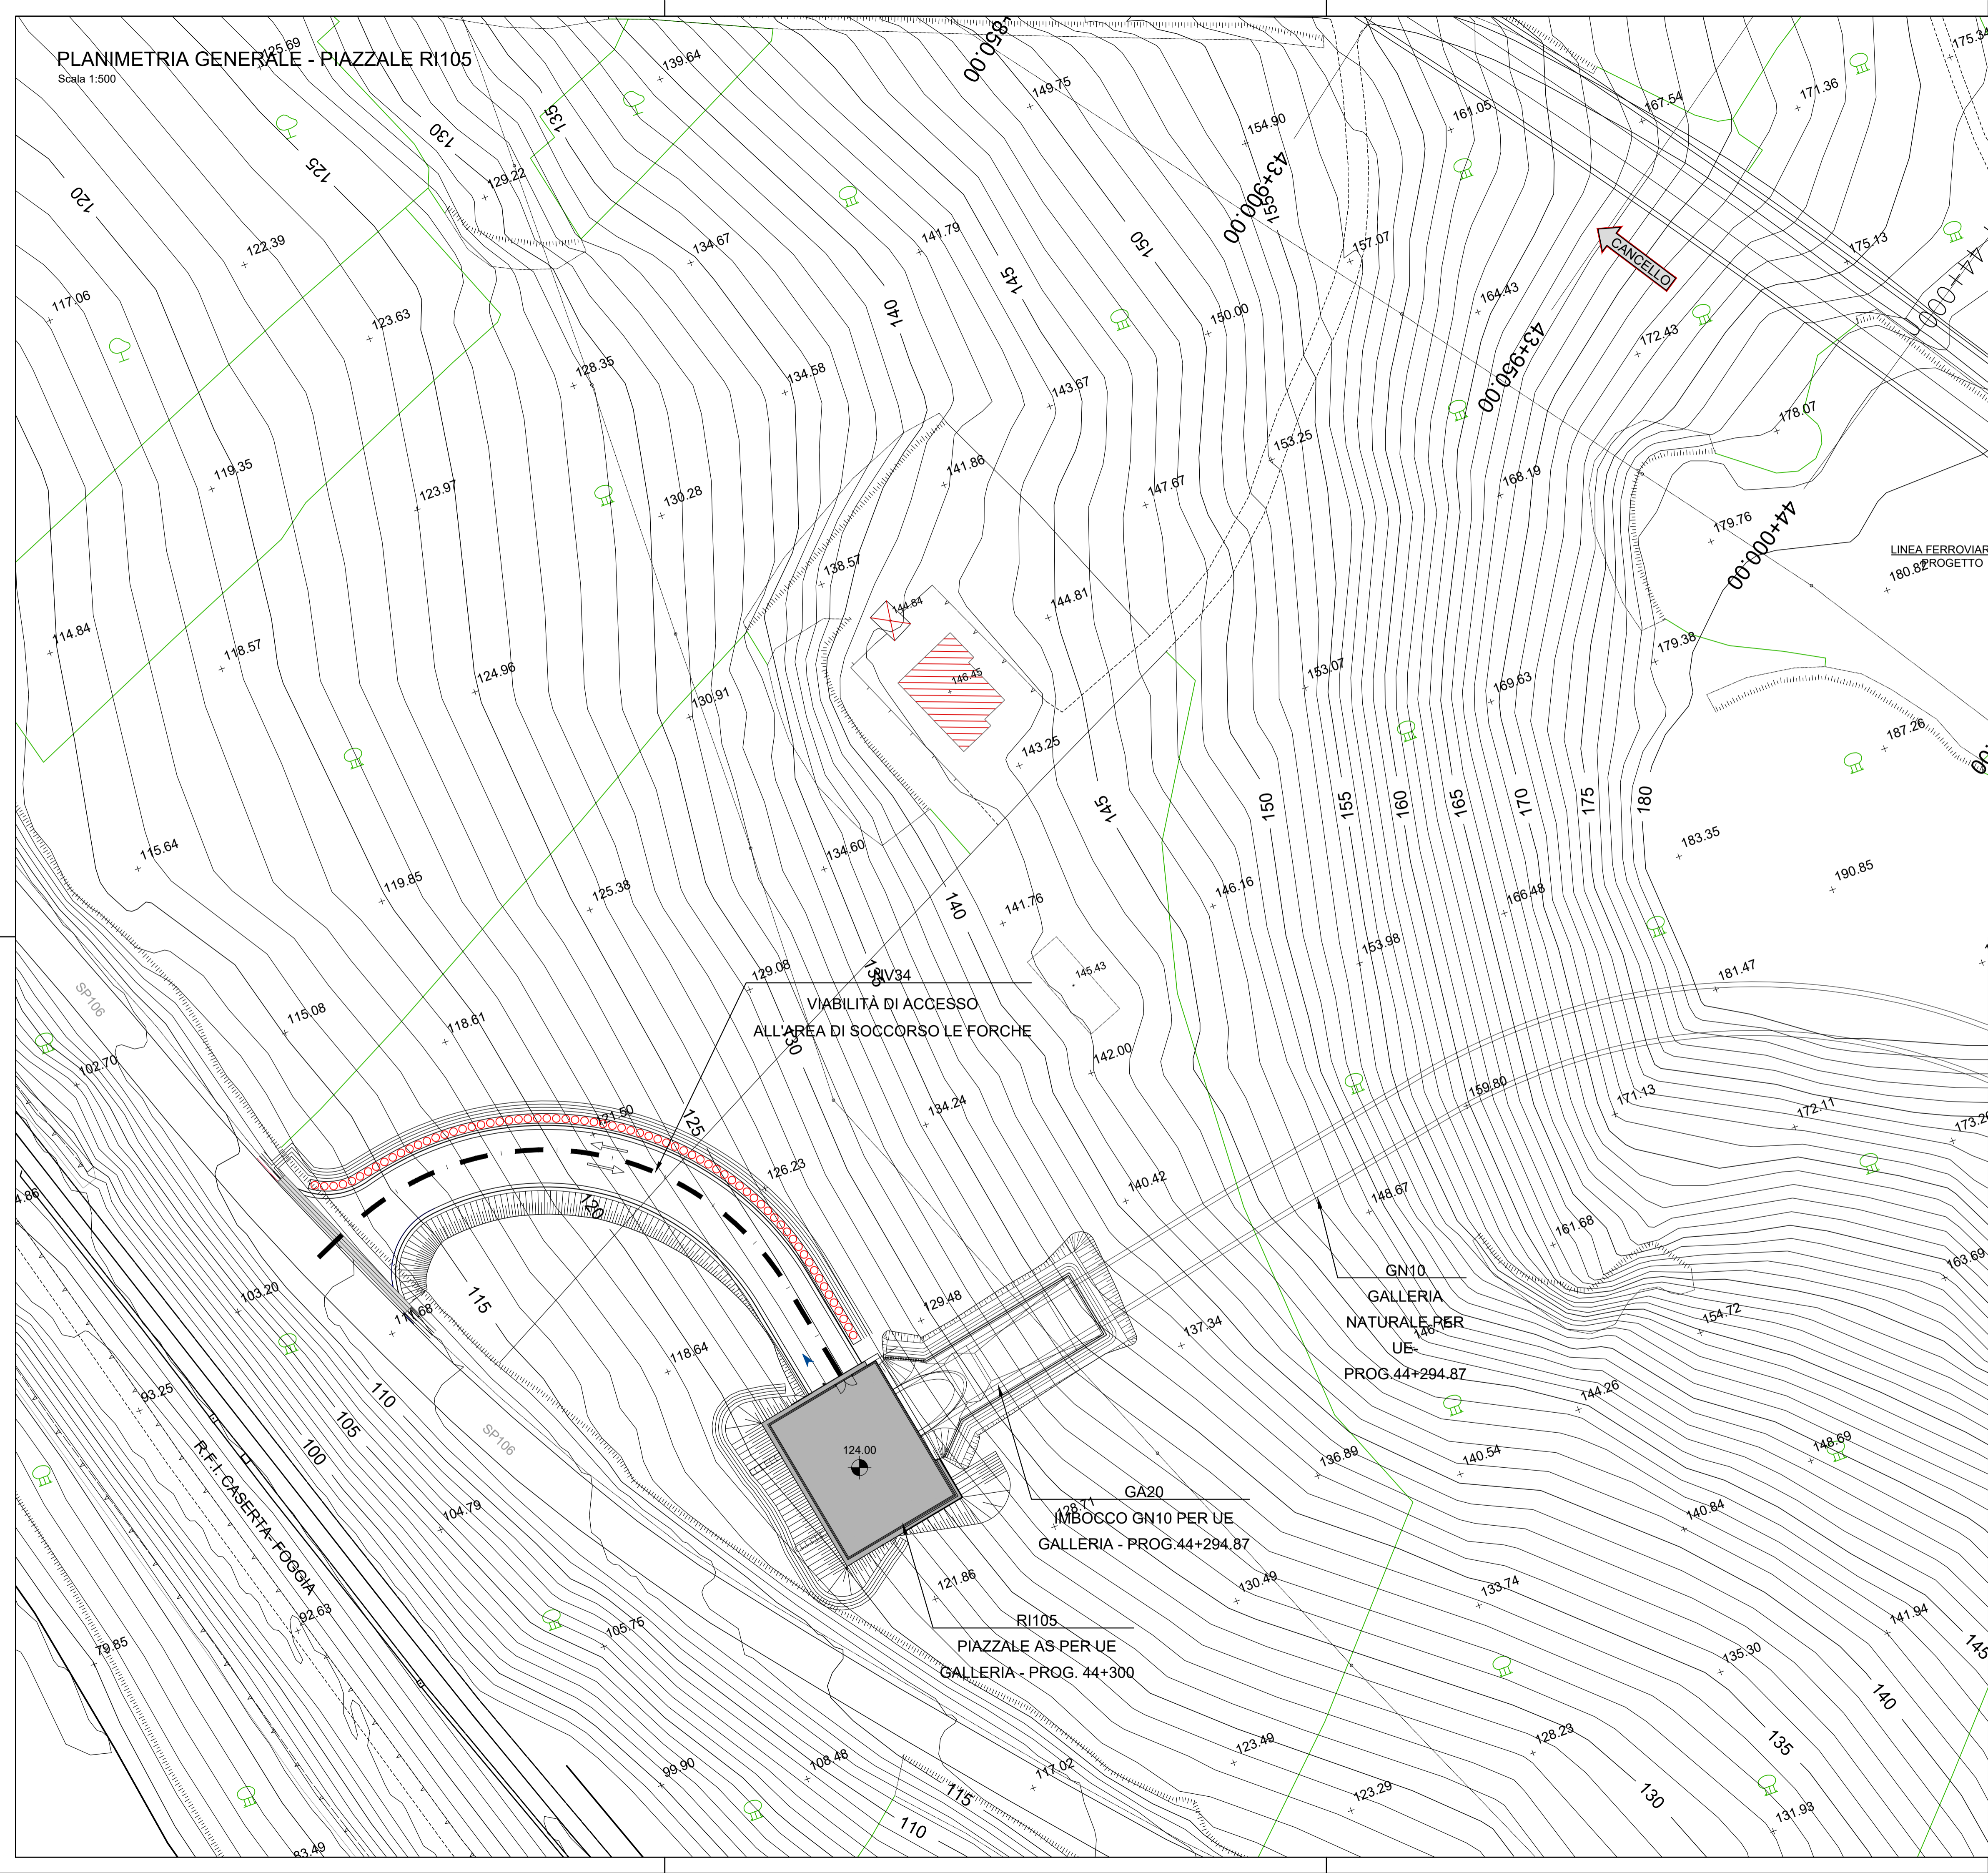

COMMITTENTE:  
**RFI**  
RETE FERROVIARIA ITALIANA  
GRUPPO FERROVIE DELLO STATO ITALIANE

DIREZIONE LAVORI:  
**ITALFERR**  
GRUPPO FERROVIE DELLO STATO ITALIANE

APPALTATORE:  
**TELESE S.c.a.r.l.**  
Consorzio Telese Società Consortile a Responsabilità Limitata

PROGETTAZIONE:  
MANDATARIA: **SYSTRA**  
MANDANTI: **SWS**, **SOTECNI**

IL DIRETTORE DELLA PROGETTAZIONE:  
Ing. L. LACORDA

**PROGETTO ESECUTIVO**

**ITINERARIO NAPOLI-BARI**  
**RADDOPPIO TRATTA CANCELLO - BENEVENTO**  
**II LOTTO FUNZIONALE FRASSO TELESINO - VITLANO**  
**3° SUBLOTTO SAN LORENZO - VITLANO**

DISEGNO  
PIAZZALI E AREE DI SOCCORSO  
RI105 - Piazzale area di soccorso per uscita di emergenza al Km 44+300

PLANIMETRIA GENERALE

APPALTATORE IL DIRETTORE TECNICO Ing. M. EMBRONI	SCALA: 1:500							
COMMESSA	LOTTO	FASE	ENTE	TIPO DOC.	OPERA/DISCIPLINA	PROGR.	REV.	
IF2R	32	EZZ	PZ	RI1050	001	A		
Rev.	Descrizione	Redatto	Data	Verificato	Data	Approvato	Data	Autorizzato Data
A	EMISSIONE	F. TRAPANESE	23/06/21	G. MARTUSCELLI	24/06/21	A. REZZI	24/06/21	

File: IF2R.3.2.E.ZZ.PZ.RI.10.5.0.001.A.dwg n. Elab.: