



PIANTA E SEZIONI PIAZZALE RI106

Scala 1:200

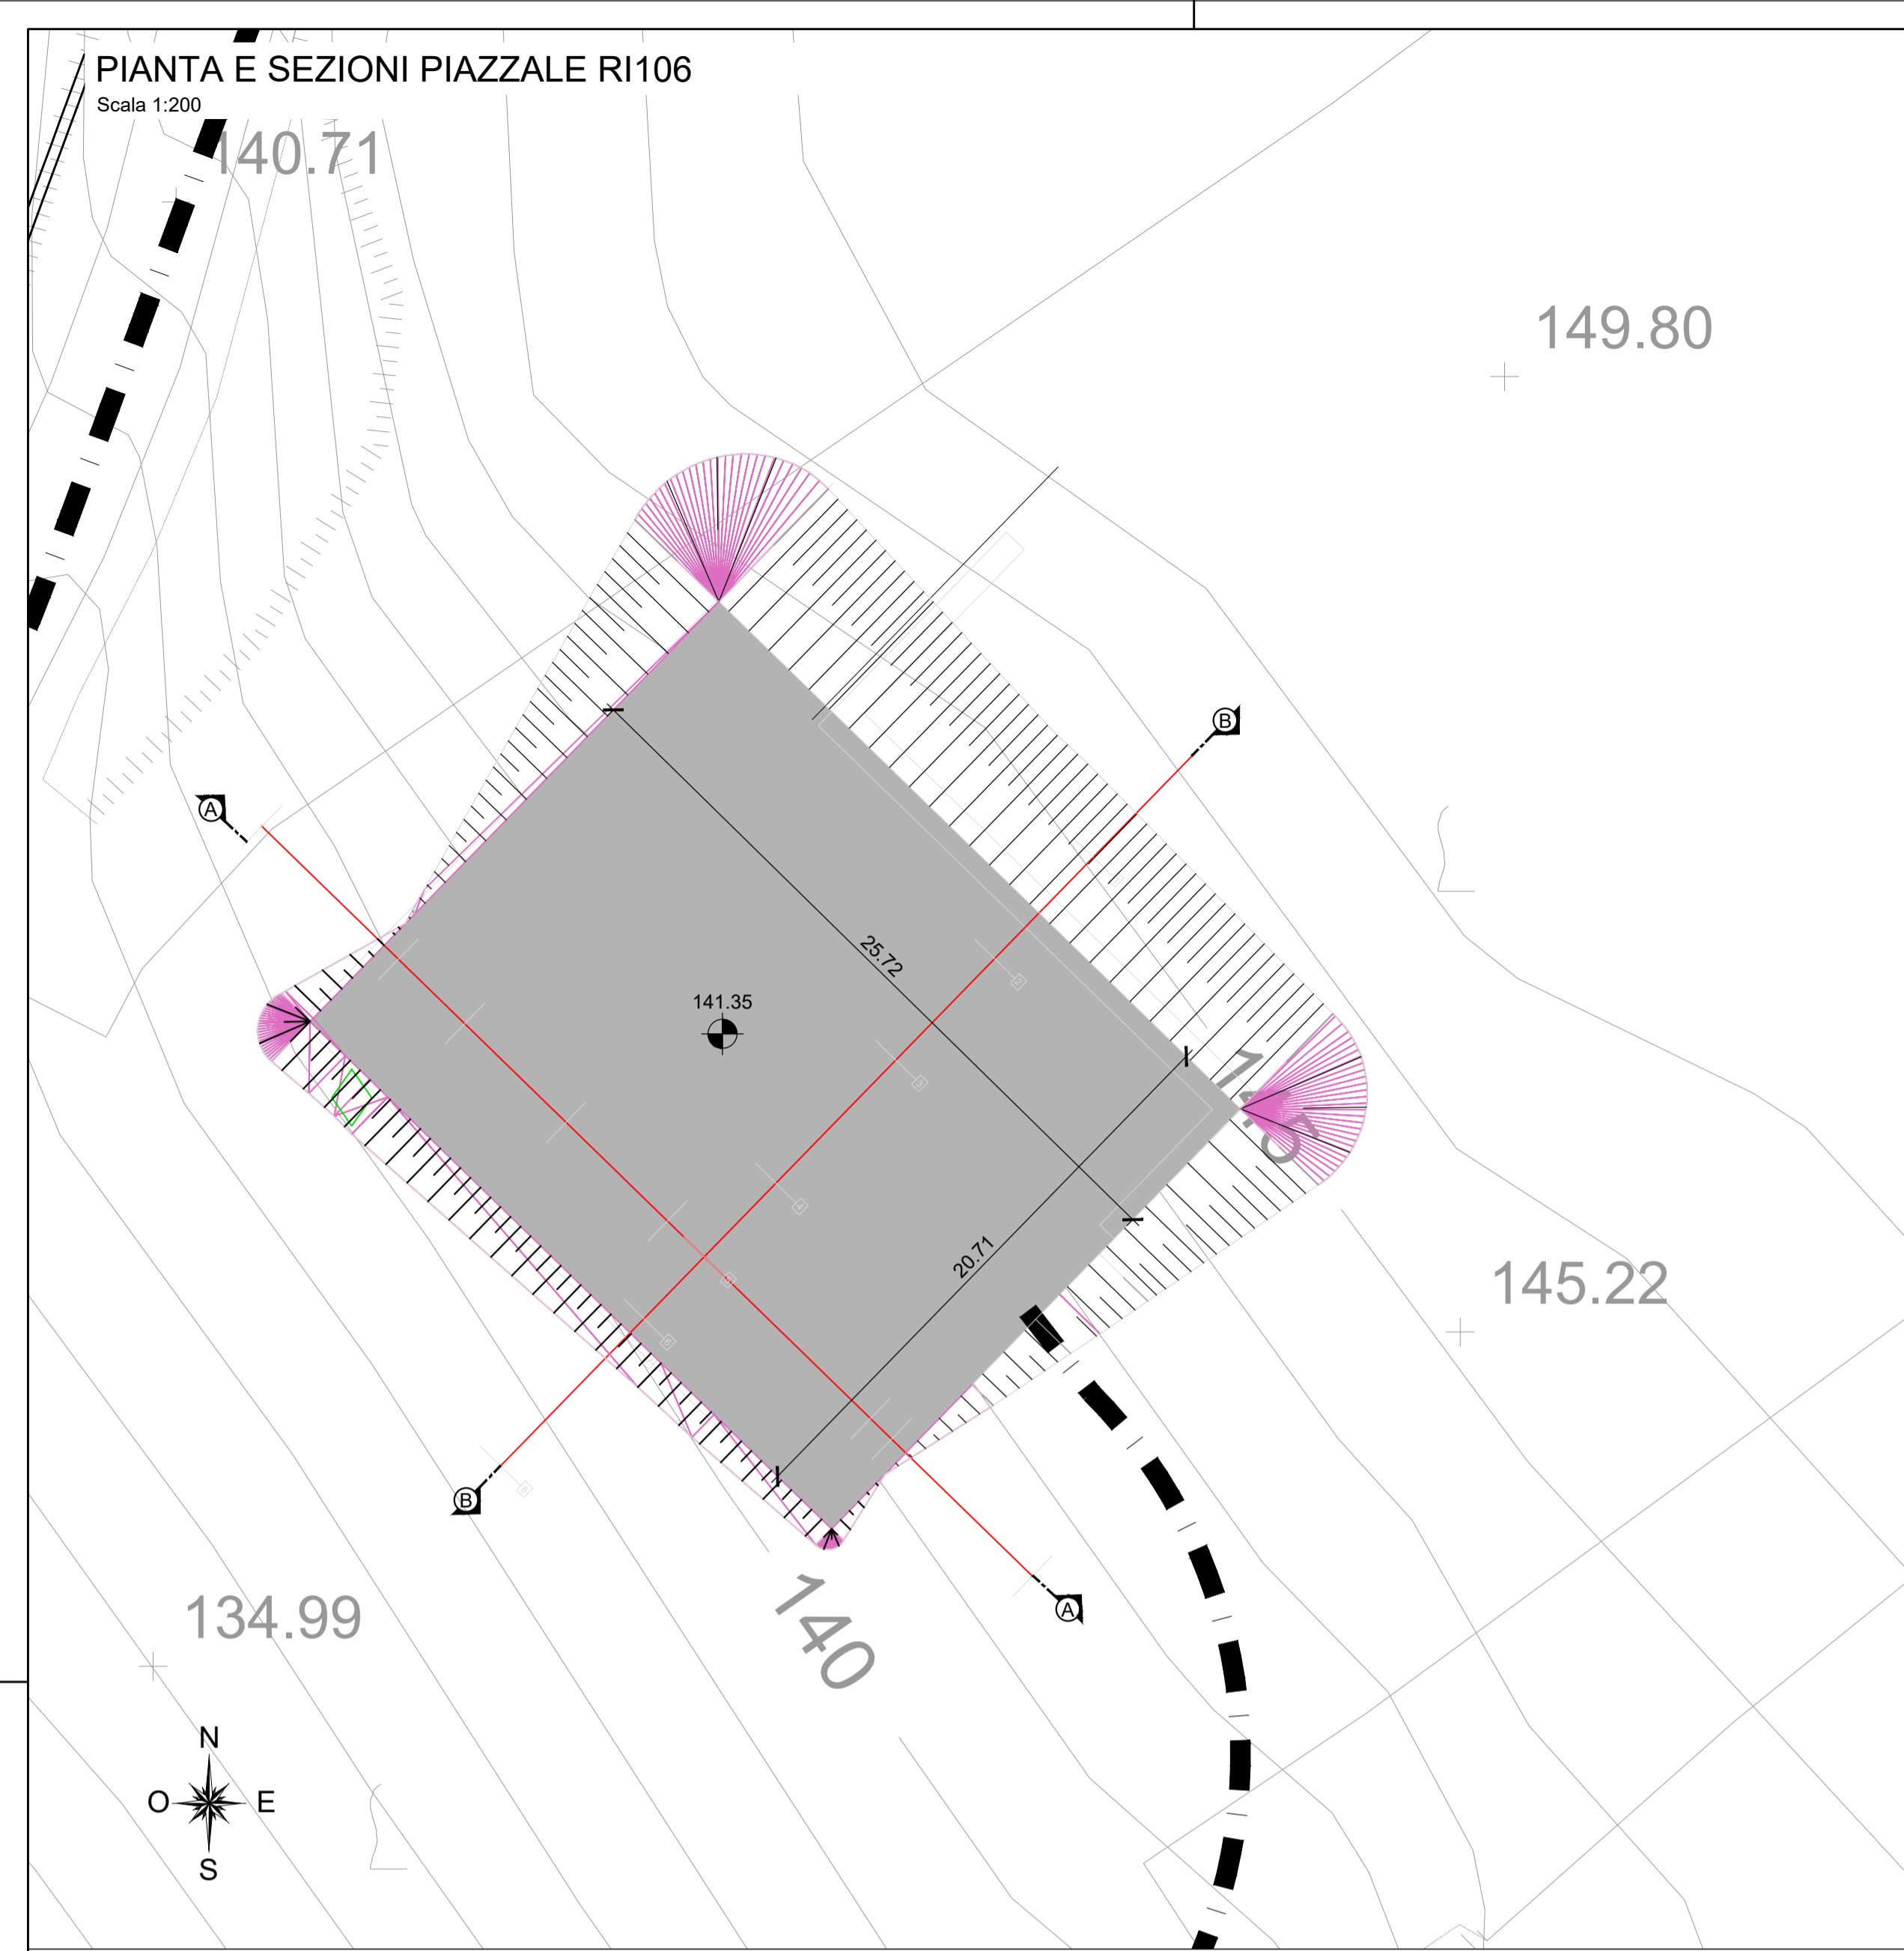

SEZIONE A-A

Scala 1:100

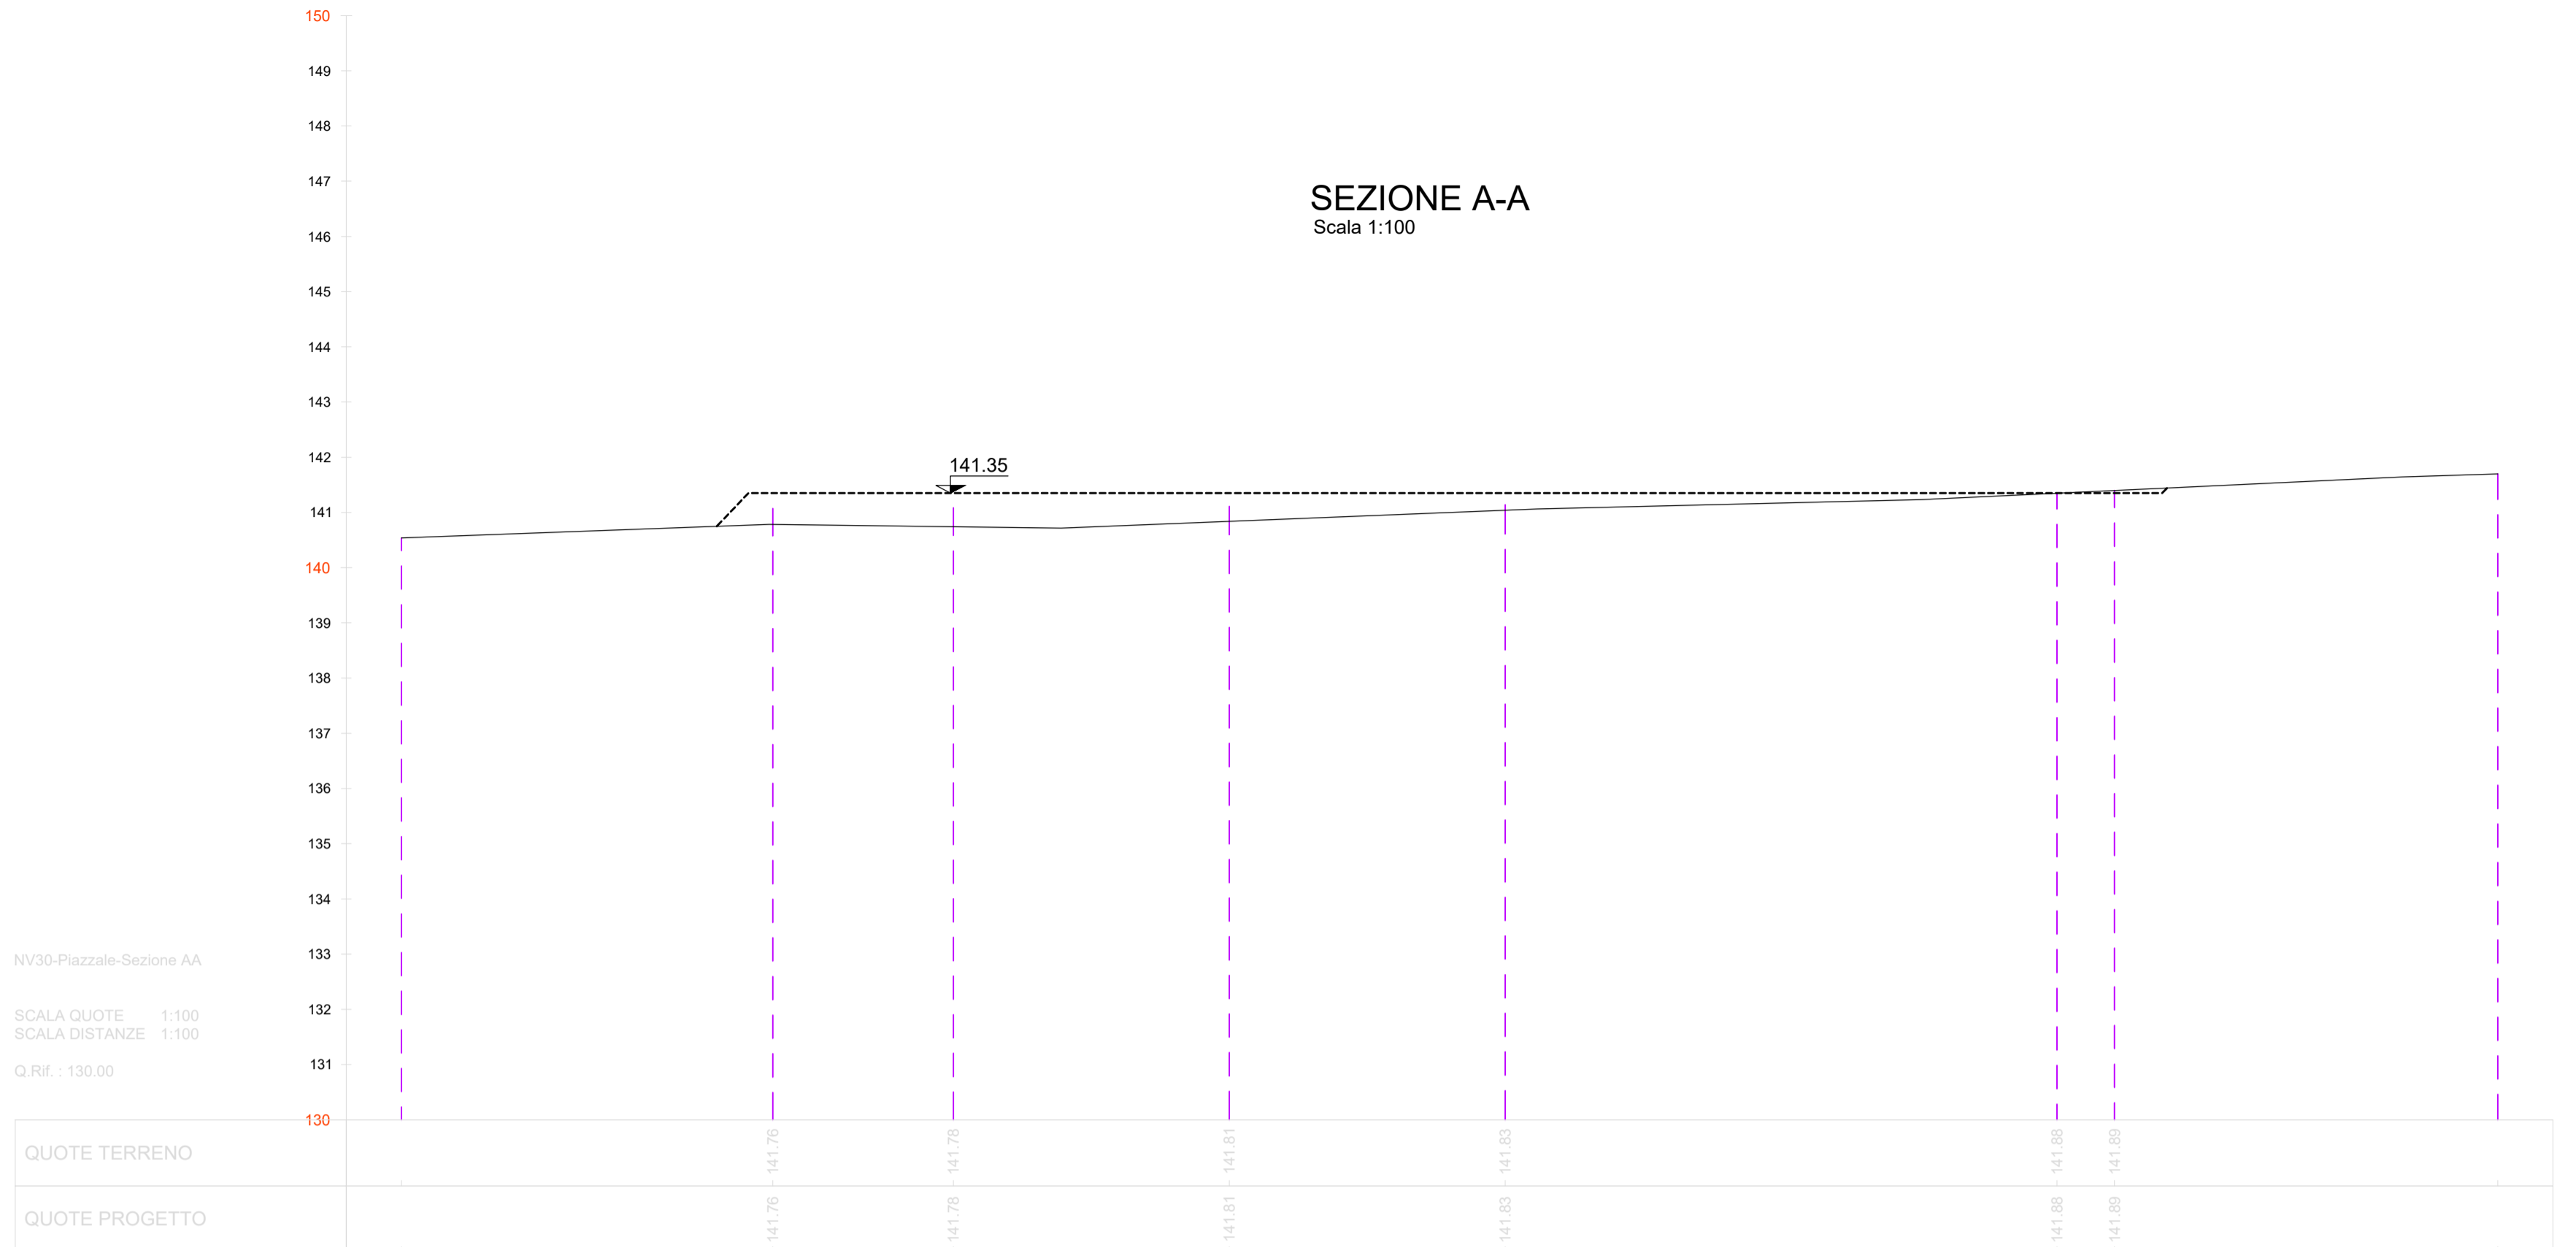


NV30-Piazzale- Sezione AA

SCALA QUOTE 1:100
SCALA DISTANZE 1:100
Q. RM. : 130.00

QUOTE TERRENO					
QUOTE PROGETTO	140.76	141.75	141.81	141.83	141.88

SEZIONE B-B

Scala 1:100

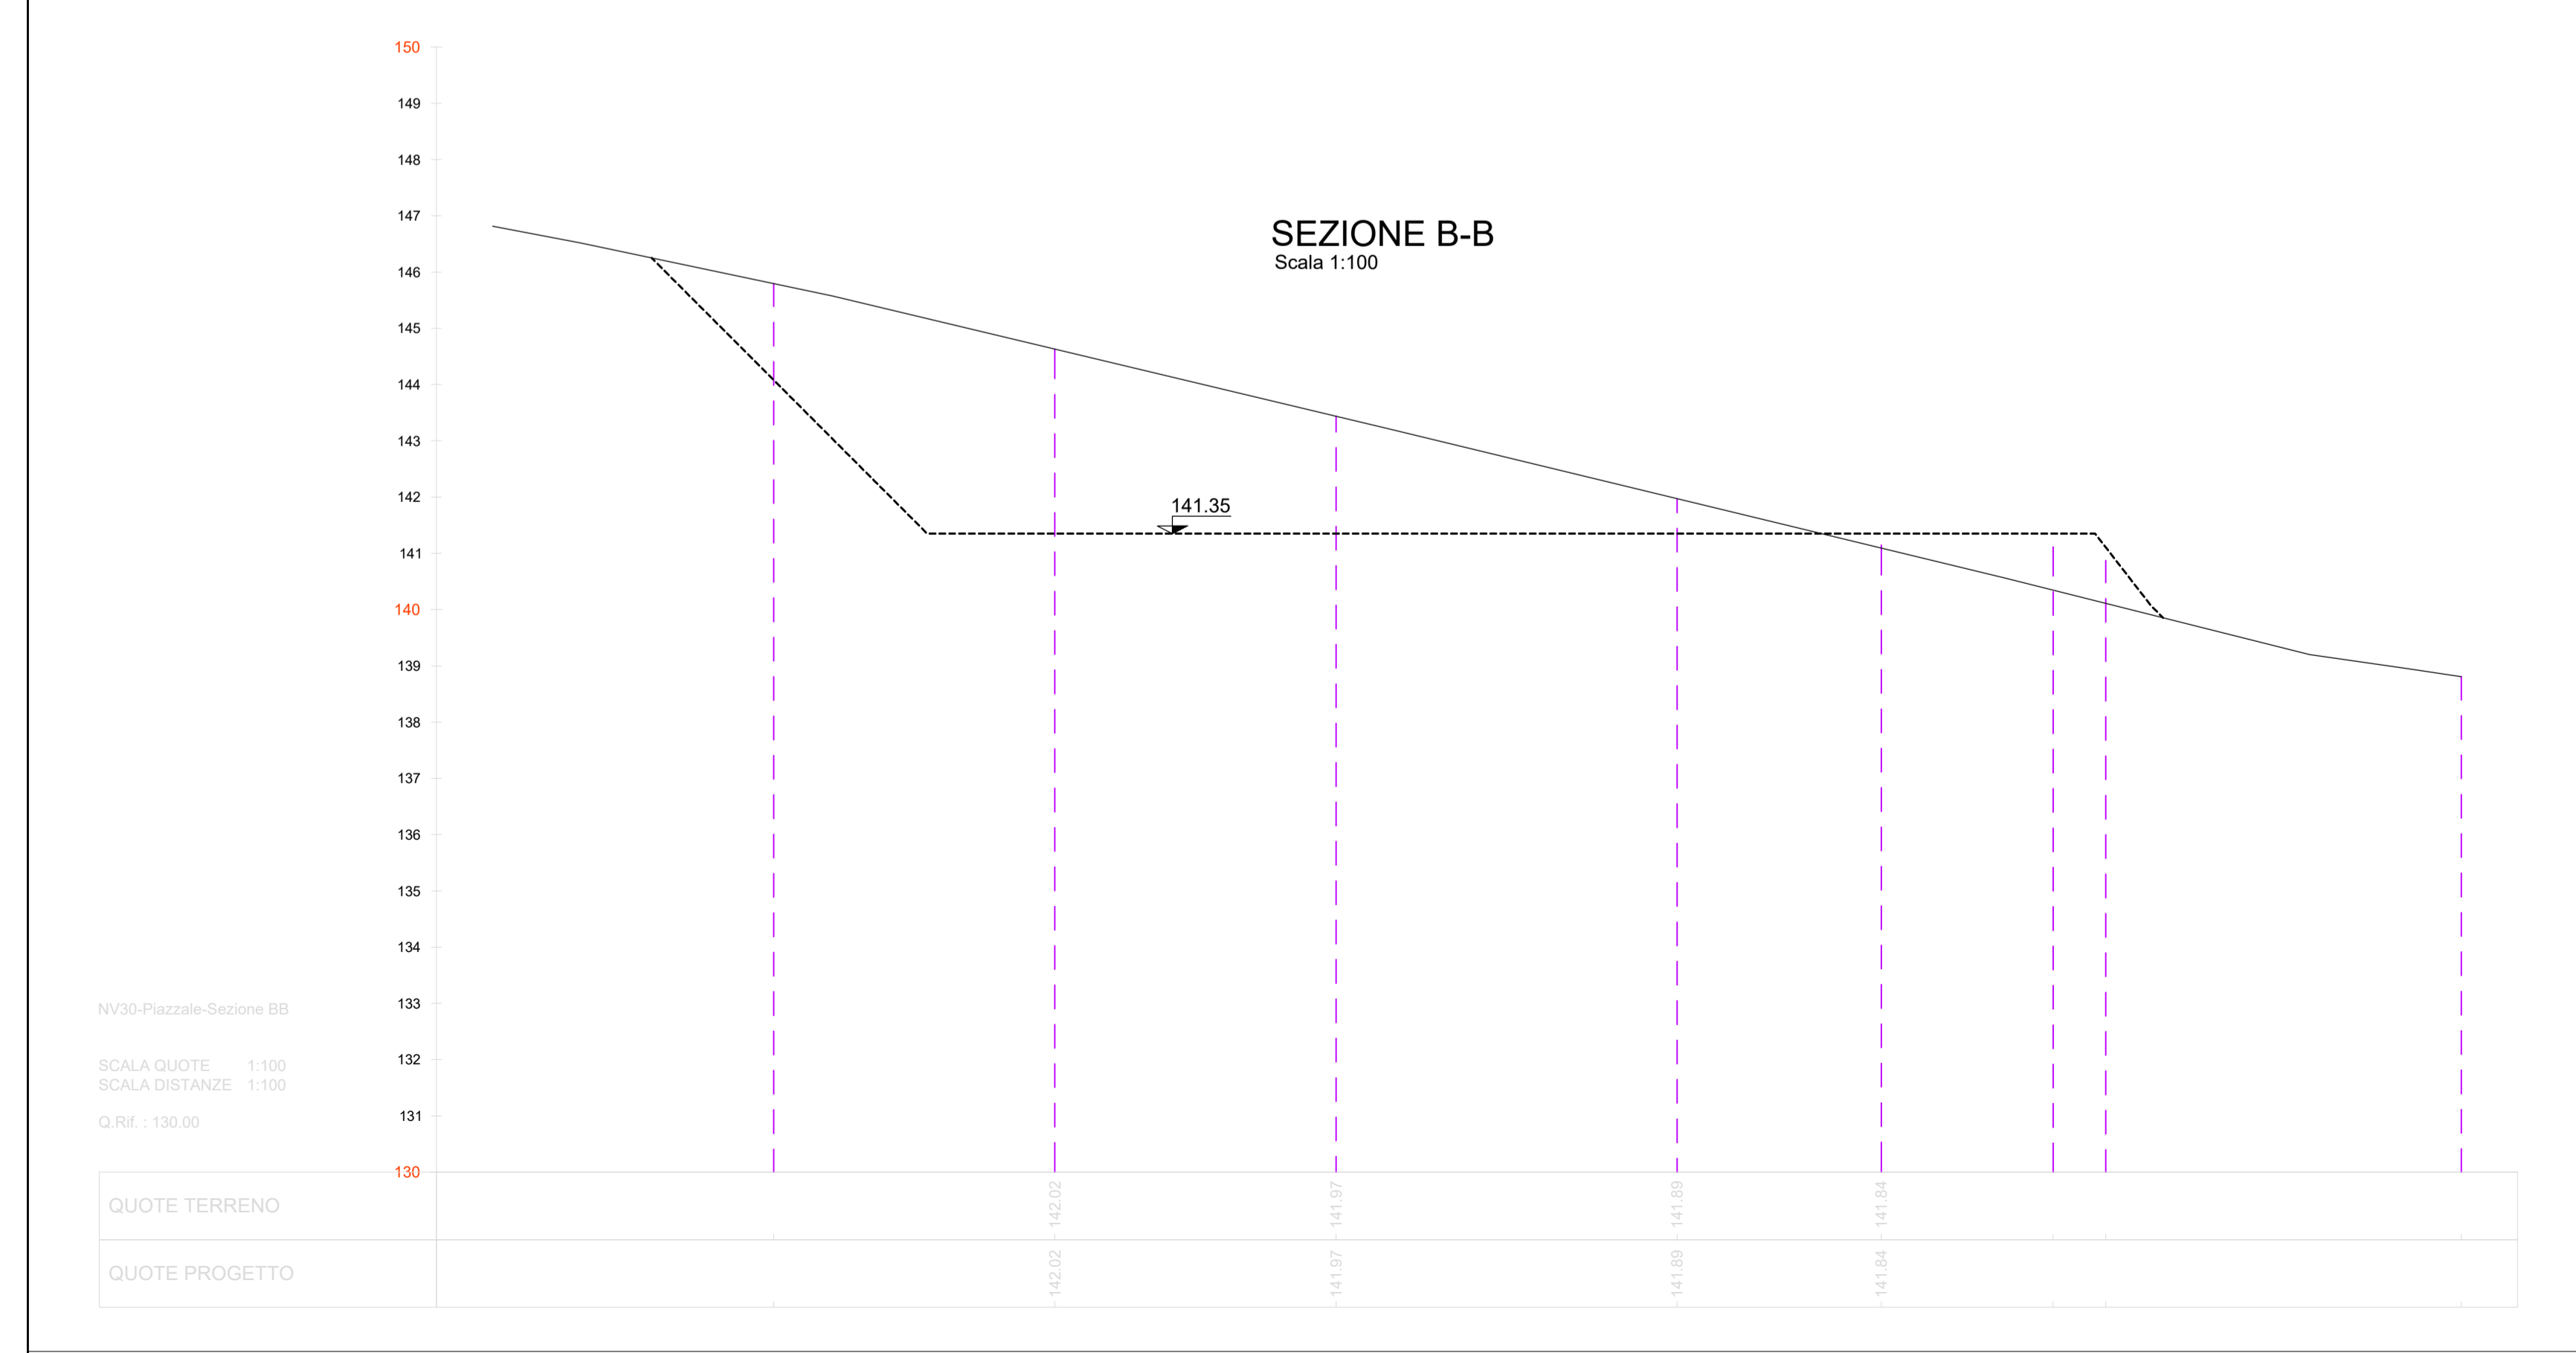

NV30-Piazzale- Sezione BB

SCALA QUOTE 1:100
SCALA DISTANZE 1:100
Q. RM. : 130.00

QUOTE TERRENO					
QUOTE PROGETTO	142.02	141.97	141.89	141.84	141.84

COMMITTENTE:

DIREZIONE LAVORI:

APPALTATORE:

APPALTATORE:

PROGETTAZIONE:

MANDATARIA: **SYSTRA**

MANDANTI: **SWS** and **SOTECNI**

IL DIRETTORE DELLA PROGETTAZIONE: Ing. L. LACORO

PROGETTO ESECUTIVO

**ITINERARIO NAPOLI-BARI
RADDOPPIO TRATTA CANCELLO - BENEVENTO
II LOTTO FUNZIONALE FRASSO TELESINO - VITLANO
3° SUBLOTTO SAN LORENZO - VITLANO**

DISEGNO
PIAZZALI E AREE DI SOCCORSO
RI106 - Piazzale area di soccorso per uscita di emergenza al Km 45+080

PIANTA SCAVI E SEZIONI LONGITUDINALI

APPALTATORE
IL DIRETTORE TECNICO

SCALA:
VARIE

COMMESSA	LOTTO	FASE	ENTE	TIPO DOC.	OPERA/DISCIPLINA	PROGR.	REV.
IF2R	32	EZZ	PZ	RI1060	003	A	

Rev.	Descrizione	Redatto	Data	Verificato	Data	Approvato	Data	Autorizzato Data
A	EMISSIONE	F. TRAPANESE	23/06/21	G. MARTUSCELLI	24/06/21	A. REZZI	24/06/21	IL PROGETTA LACORO