




PROSPETTO 1

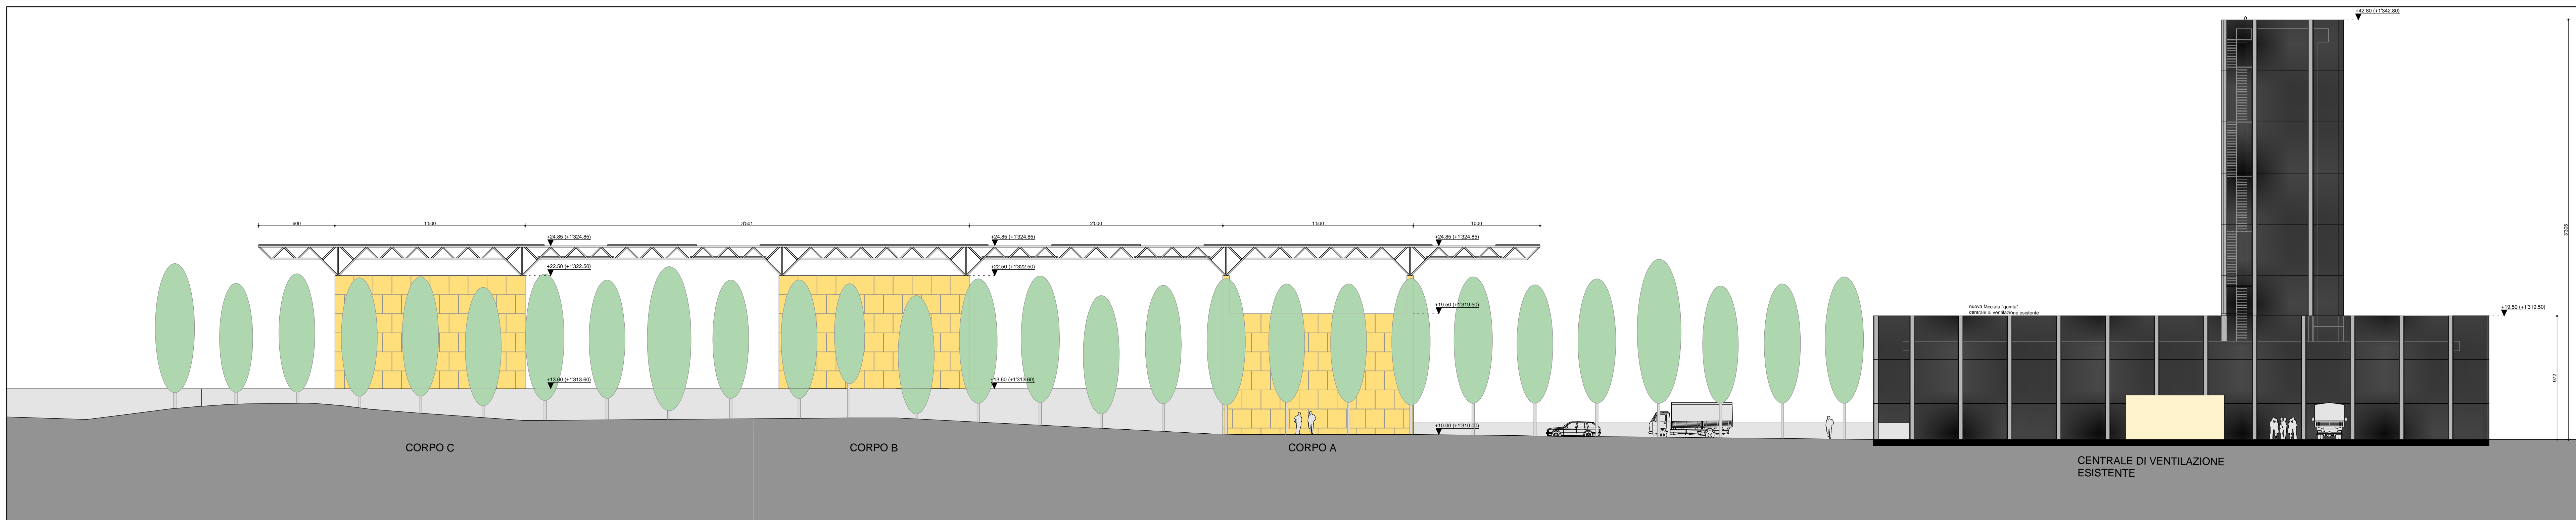


PROSPETTO 2

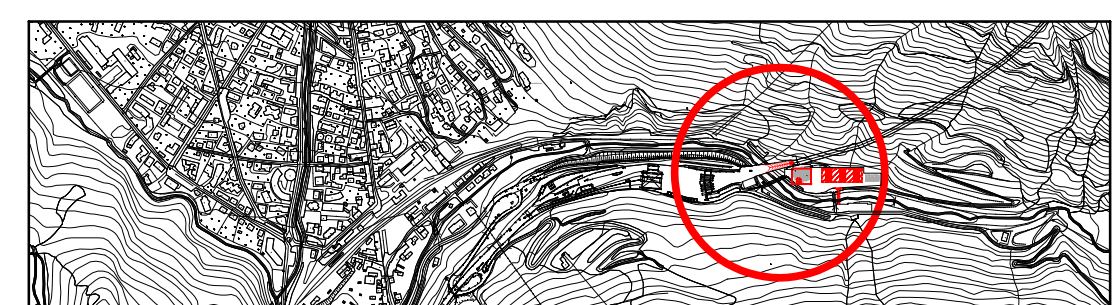

Comune di Bardonecchia, cartografia di riferimento

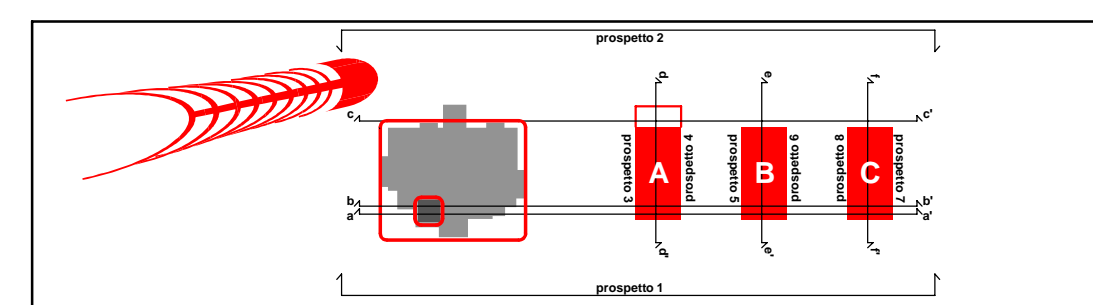

riferimento organizzazione corpi, sezioni e prospetti

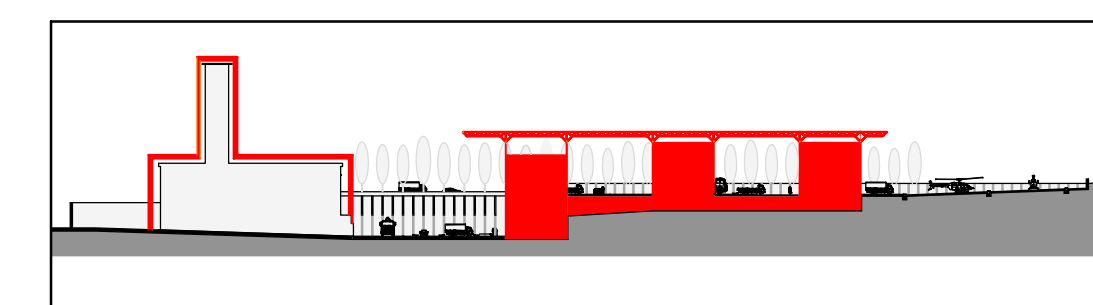

riferimento organizzazione corpi

<p>Traforo Autostradale del Frejus / Tunnel Routier du Frejus GALLERIA DI SICUREZZA / GALERIE DE SECURITE OPERE ESTERNE LATO ITALIA</p>					
<p>Centro di soccorso, ventilazione e manutenzione (CSVM) Sistemazione centrale di ventilazione esistente Nuovo portale al traforo autostradale PROGETTO DEFINITIVO 2006</p>					
<p>Prospetto 1 del CSVM fronte a valle 1:200 Prospetto 2 del CSVM fronte a monte 1:200</p>					
24.11.2006	stde/gaz	-	MD	24.11.2006	MD
17.12.2004	stde/gaz	-	MD	17.12.2004	MD
Formato: 60x126 cm		Scala: 1:200	N°. L.F.	N°. Com.	
<p>Progettati: Ing. Andrea Mordasini (Lombardi SA)</p>			<p>Collaboratori specialisti: Arch. Renzo Molina (Molina & Associati)</p>		
<p>Ing. Marco Russo (Lombardi SA)</p>			<p>Dot. Ing. Corrado Trisano (Sitec s.r.l.)</p>		