



PIANTA FONDAZIONI 2/2

Scala 1:200

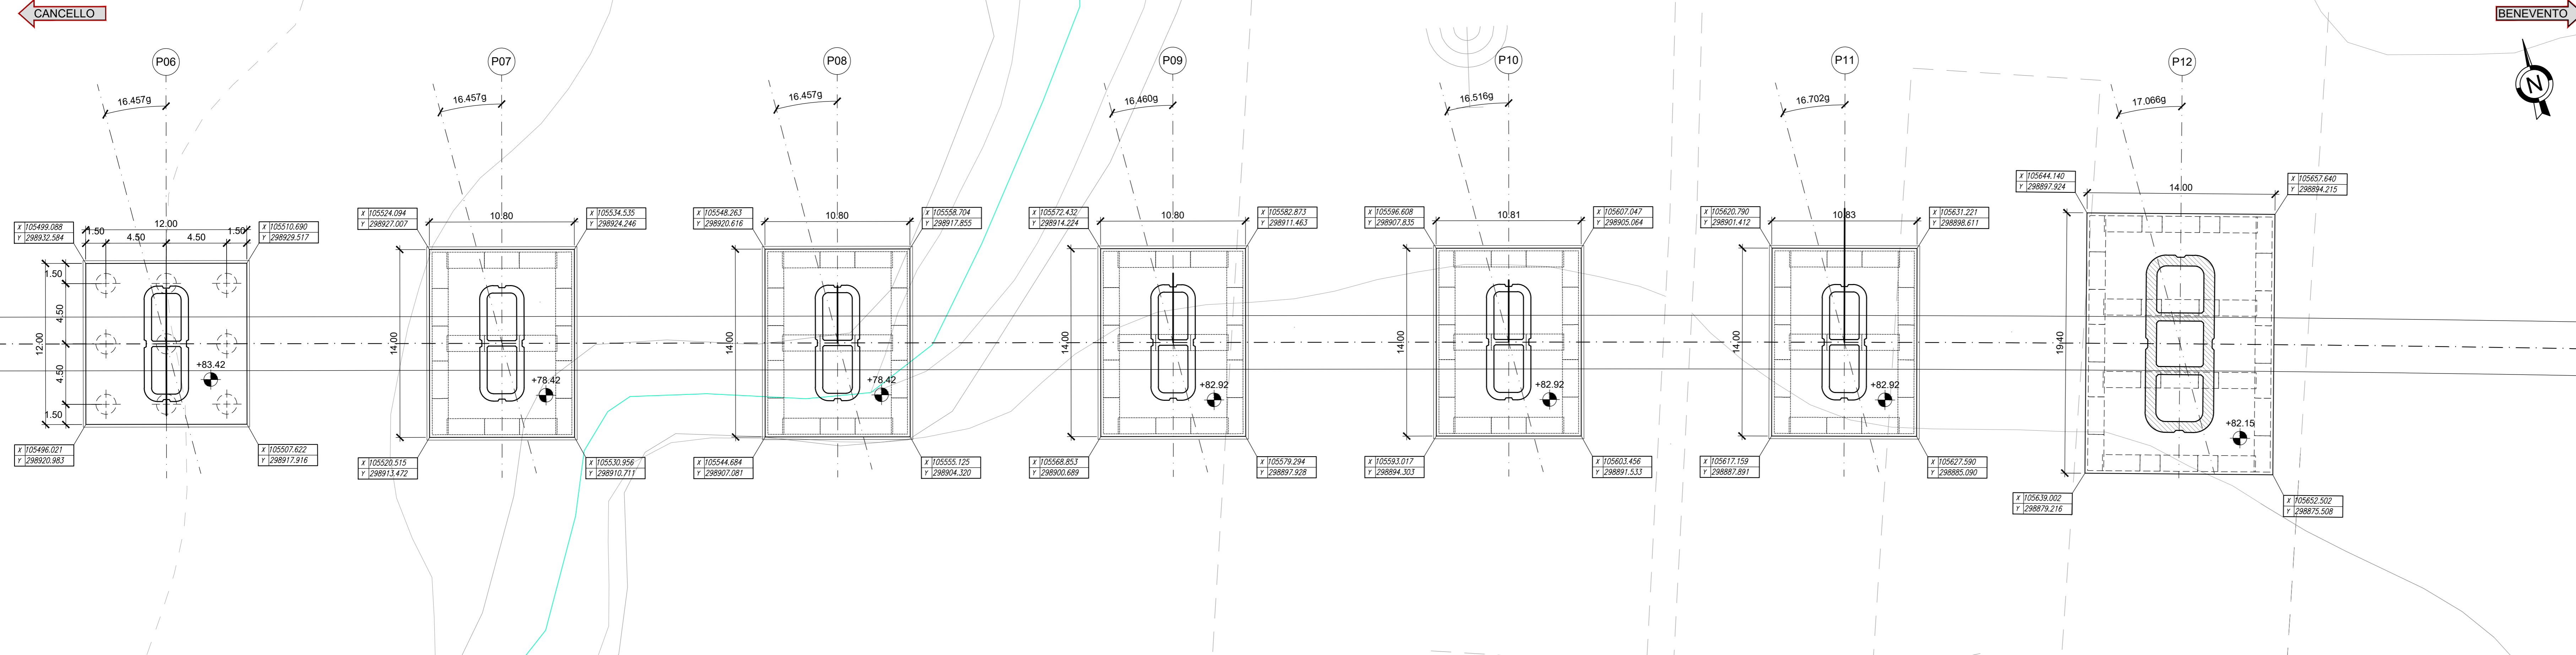



PIANTA IMPALCATI 2/2

Scala 1:200

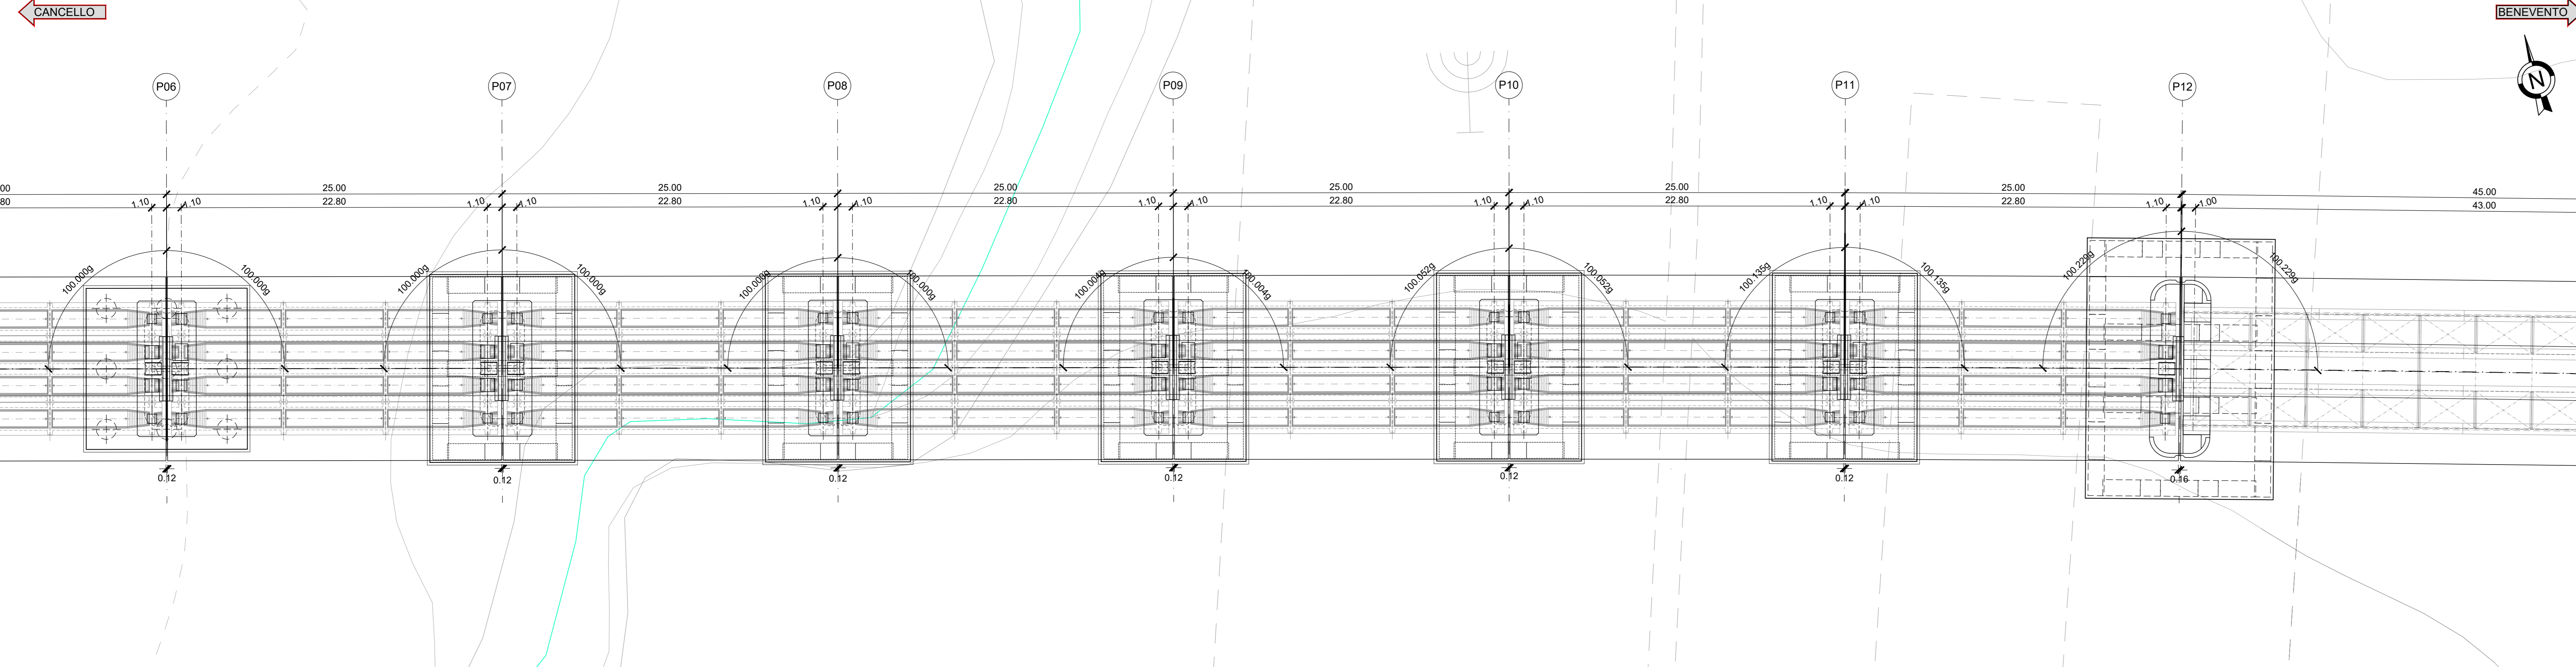


PROSPETTO 2/2

Scala 1:200

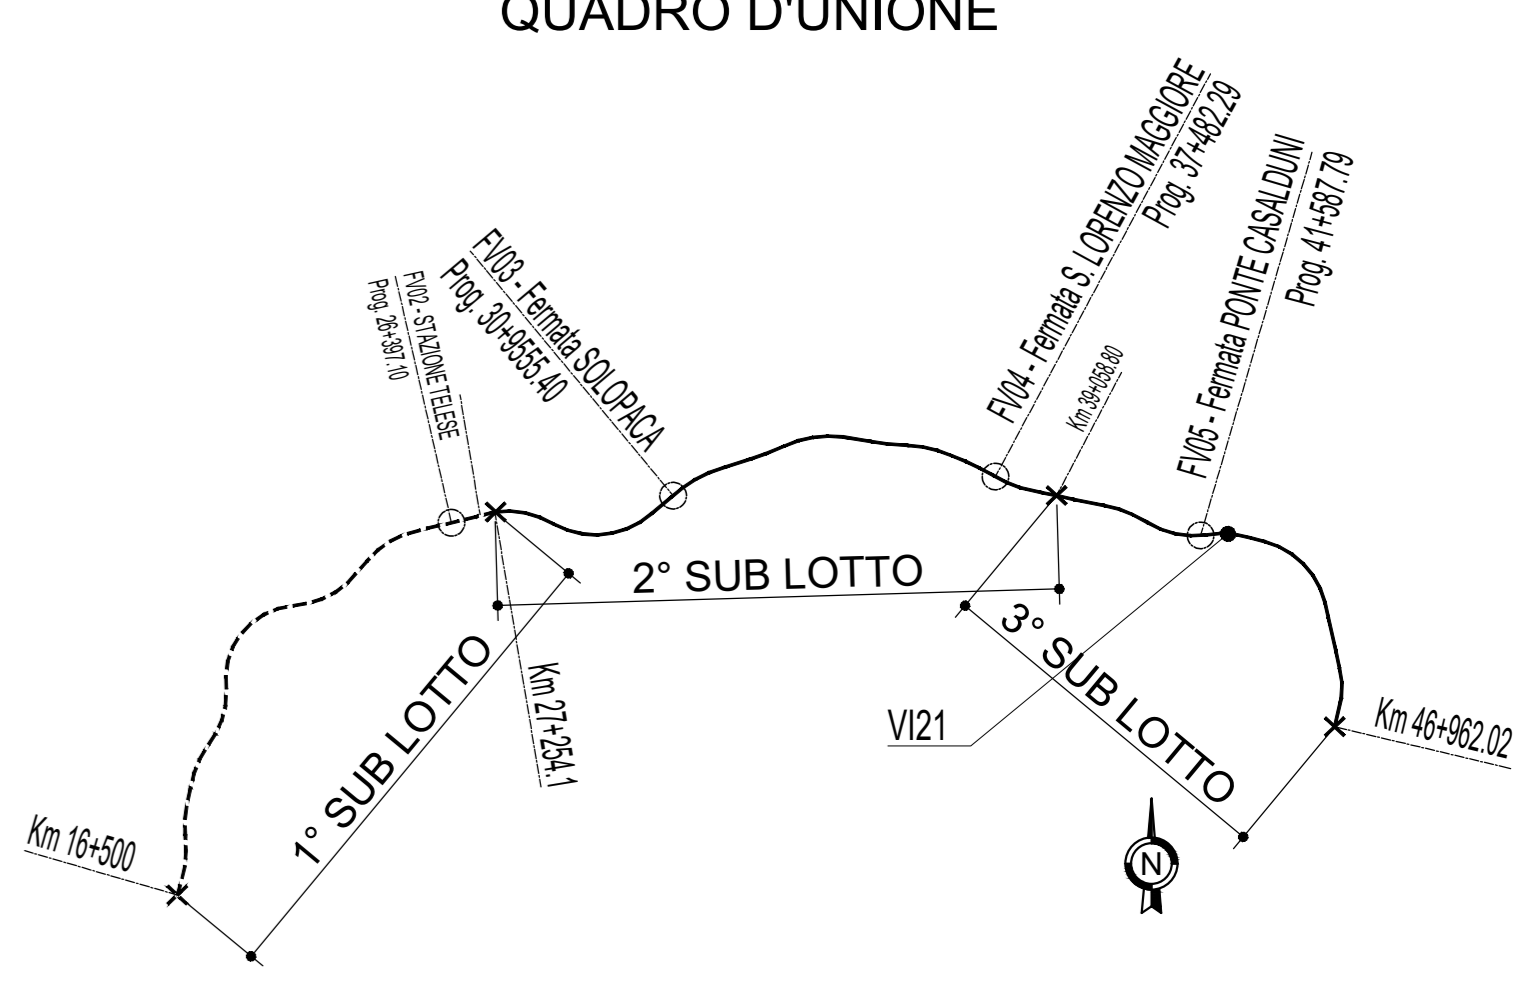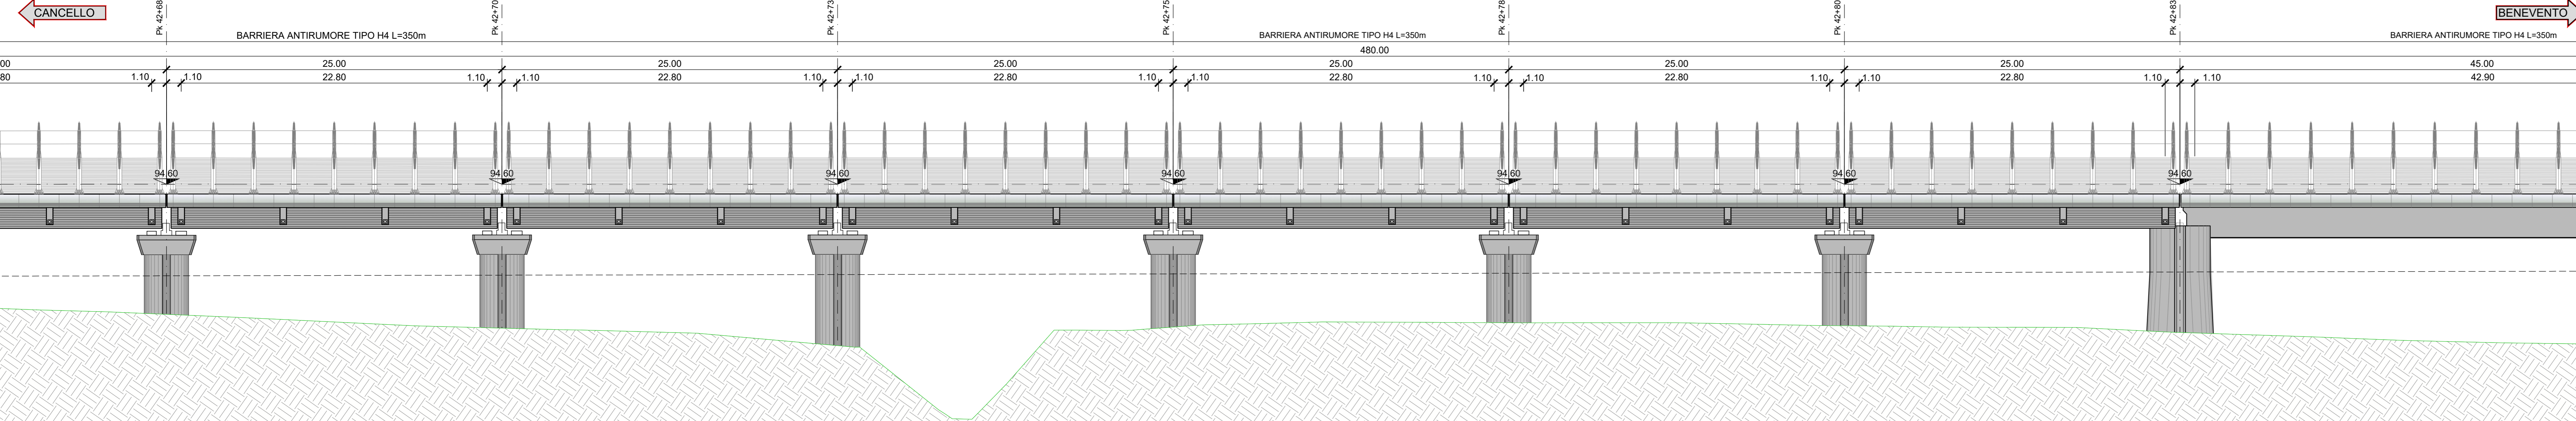

SCHEMA TRACCIAMENTO

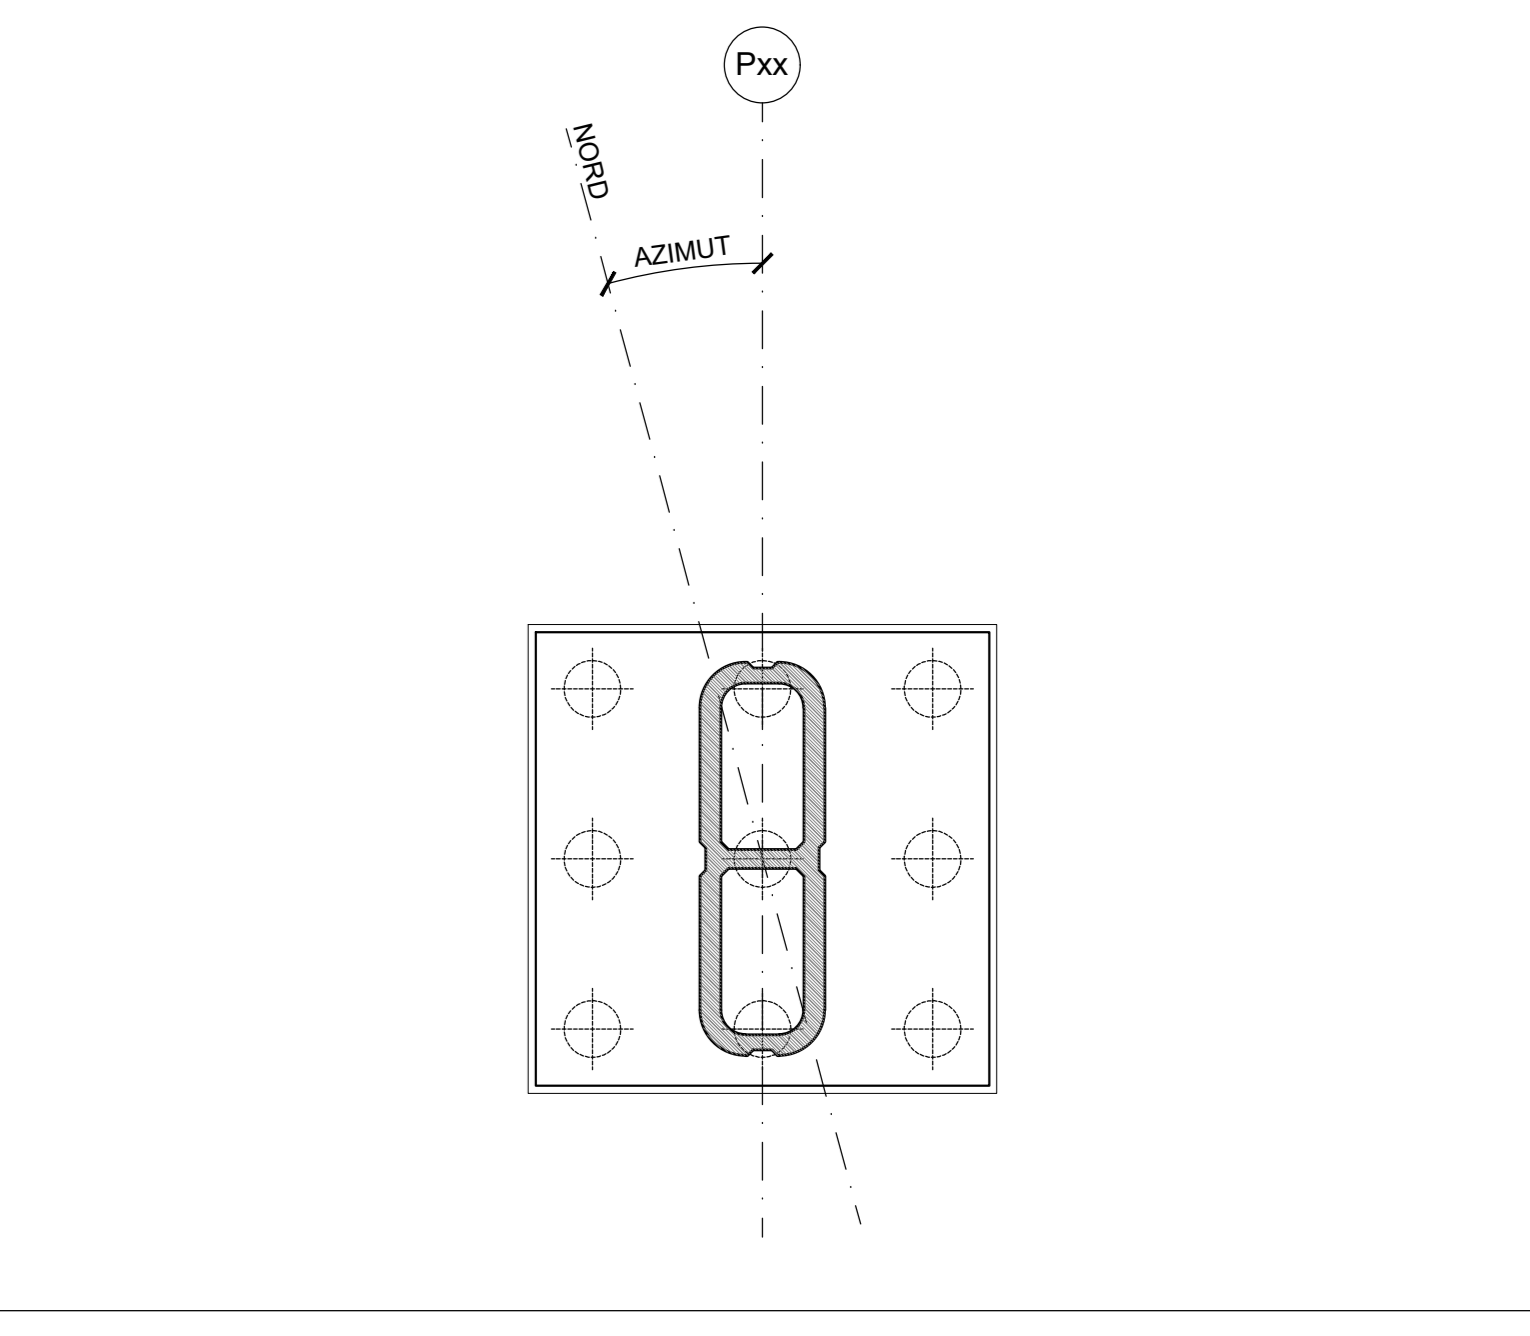

NOTE:
 Per tabella materiali ed incidenze vedi elaborato:
 #PZR.3.2.E.ZZ.VI.00.0.0.001 - Tabella Materiali e Incidenze

COMMITTENTE: **RFI** RETE FERROVIARIA ITALIANA GRUPPO FERROVIE DELLO STATO ITALIANE

DIREZIONE LAVORI: **ITALFERR** GRUPPO FERROVIE DELLO STATO ITALIANE

APPALTATORE: **TELESE S.p.A.**
 Consorzio Infrastrutture e Servizi

PROGETTISTI: **Ghella**, **ITINERA**, **SALCEF GROUP**, **SALCEF CONSTRUCTION**, **COGET IMPIANTI**

MANDATARI: **SYSTRA**, **SWS**, **SOTECNI**

IL DIRETTORE DELLA PROGETTAZIONE: **Ing. M. Esposito**

PROGETTO ESECUTIVO

ITINERARIO NAPOLI-BARI
 RADDOPPIO TRATTA CANCELLO - BENEVENTO
 II LOTTO FUNZIONALE FRASSO TELESINO - VITULANO
 3° SUBLOTTO SAN LORENZO - VITULANO

DISEGNO
 PONTE E VIADOTTI DI LINEA
 VI21
 Ponte Vallone Codaclecchio - PONTE dal km 34+871.74 al km 34+893.74
 Pianta fondazioni, impalcato e prospetto - Tav. 2 di 3

APPALTATORE: **Ing. M. Esposito**

SCALA: 1:200

COMMESSA	LOTTO	FASE	ENTE	TIPO DOC.	OPERAZIONE	DISCIPLINA	PROGR.	REV.
IF2R	32	E	ZI	PZ	VI21	00	005	B

Rev.	Descrizione	Redatto	Data	Verificato	Data	Approvato	Data	Autorezzato	Data
A	EMISSIONE	C. PNTI	29/09/2021	G. COPPA	24/09/2021	L. BRILLOZZONE	24/09/2021		
B	REVISIONE A SEGUITO REV.	C. PNTI	31/10/2021	G. COPPA	31/10/2021	L. BRILLOZZONE	31/10/2021		

File: IF2R.3.2.E.ZZ.PZ.VI.21.0.0.005-B.dwg