SEZIONE A–A
SCALA 1:200
PROGRESSIVA 41+767.67

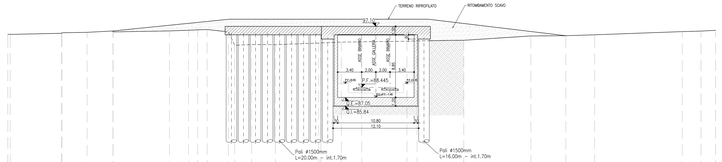

PROGRESSIVA	41+767.67
AREA DI RITOMB.	70.0 mq
TERRENO VEGETALE	19.2 mq

1:200

Qt. rif. 70.000

| | | |