SEZIONE A-A
SCALA 1:200
SEZIONE TRASVERSALE

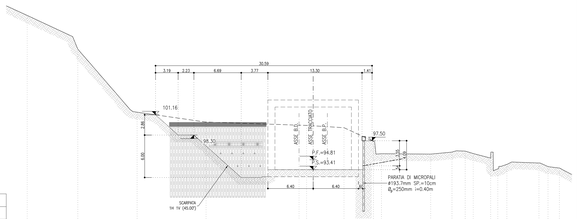

PROGRESSIVA 43+144.800
AREA SCAVO 162.0 mq

| | | |