SEZIONE A-A
SCALA 1:200
SEZIONE TRASVERSALE

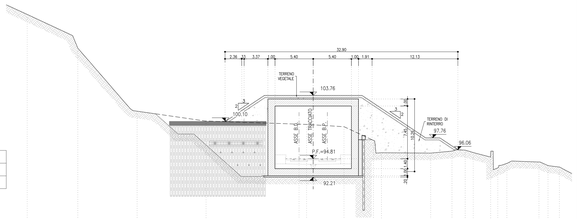

PROGRESSIVA 4,3+144.800	
AREA DI RITOMB.	60.0 mq
TERRENO VEGETALE	11.0 mq

Q.RIF.75.00

| | | |