SEZIONE A-A
SCALA 1:200

SEZIONE TRASVERSALE

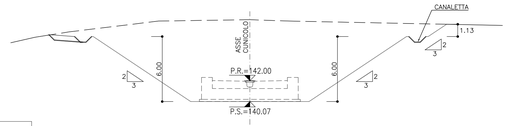

PROGRESSIVA	0+010.46
AREA DI SCAVO	163.5 mq

Q.Rif.=130.00

PROGRESSIVE	-18.61	-14.46	-5.46	0.00	5.46	14.46	16.46	18.16	23.31					
QUOTE TERRENO	146.19	146.77	147.54	147.63	147.46	147.28	147.24	147.20	147.10					
QUOTE PROGETTO	146.19	146.07	140.07	140.07	140.07	146.07	146.07	147.20						
PARZIALI		4.15	9.00	5.46	5.46	9.00	2.00	1.70						

SEZIONE B-B
SCALA 1:200

SEZIONE TRASVERSALE

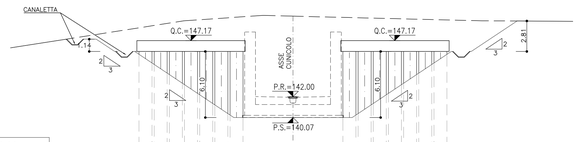

PROGRESSIVA	0+020.06
AREA DI SCAVO	228.8 mq

Q.Rif.=130.00

PROGRESSIVE	-20.96	-19.32	-16.46	-14.61	-5.46	0.00	5.46	14.61	16.46	20.68				
QUOTE TERRENO	147.31	147.56	147.70	148.00	148.29	149.32	149.43	149.29	149.07	149.02	148.98			
QUOTE PROGETTO	147.31	147.31	147.31	146.17	146.17	140.07	140.07	140.07	146.17	146.17	146.68			
PARZIALI		1.64	1.15	1.71	1.85	9.15	5.46	5.46	9.15	1.85	4.22			

SEZIONE C-C
SCALA 1:200

SEZIONE TRASVERSALE

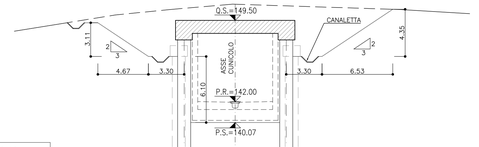

PROGRESSIVA	0+030.12
AREA DI SCAVO	152.3 mq

Q.Rif.=130.00

PROGRESSIVE	-15.53	-13.89	-12.68	-8.01	-5.31	-4.11	0.00	4.11	5.31	8.01	14.54	18.64		
QUOTE TERRENO	149.28	149.55	149.74	150.30	150.56	150.67	150.99	150.86	150.82	150.73	150.52	150.50		
QUOTE PROGETTO	149.28	149.28	149.28	146.17	146.17	140.07	140.07	140.07	146.17	146.17	150.52			
PARZIALI		1.64	1.22	4.67	2.70	1.20	4.11	4.11	1.20	2.70	6.53			

SEZIONE D-D
SCALA 1:200

SEZIONE TRASVERSALE

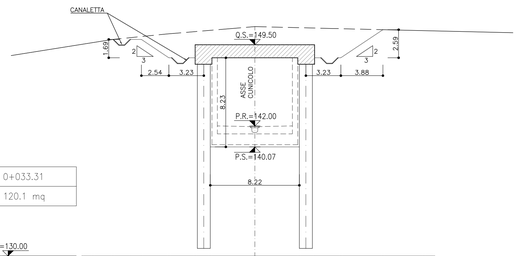

PROGRESSIVA	0+033.31
AREA DI SCAVO	120.1 mq

Q.Rif.=130.00

PROGRESSIVE	-14.94	-13.11	-11.47	-7.94	-5.51	-4.11	0.00	4.11	5.51	7.94	11.82	15.99		
QUOTE TERRENO	149.70	149.99	150.16	150.28	150.51	150.71	150.83	151.17	151.07	150.99	150.89	150.80		
QUOTE PROGETTO	149.99	149.99	149.89	148.30	148.30	140.07	140.07	140.07	148.30	148.30	150.89			
PARZIALI		1.64	1.00	2.54	2.43	1.40	4.11	4.11	1.40	2.43	3.88			

SEZIONE E-E
SCALA 1:200

SEZIONE TRASVERSALE

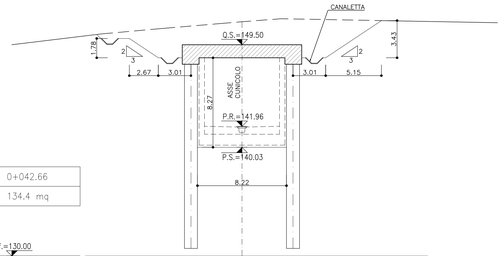

PROGRESSIVA	0+042.66
AREA DI SCAVO	134.4 mq

Q.Rif.=130.00

PROGRESSIVE	-13.40	-11.39	-10.39	-7.72	-5.51	-4.11	0.00	4.11	5.51	7.72	12.87	16.11		
QUOTE TERRENO	150.45	150.64	150.73	150.97	151.16	151.28	151.63	151.89	151.87	151.82	151.73	151.67		
QUOTE PROGETTO	150.08	150.08	150.73	148.30	148.30	140.03	140.03	140.03	148.30	148.30	151.73			
PARZIALI		2.01	1.00	2.67	2.21	1.40	4.11	4.11	1.40	2.21	5.15			

SEZIONE F-F
SCALA 1:200

SEZIONE TRASVERSALE

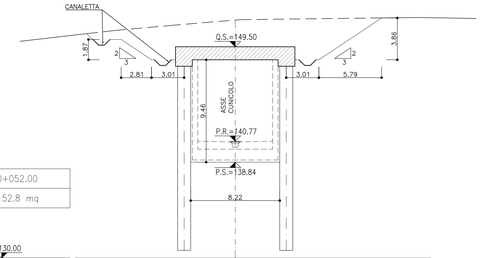

PROGRESSIVA	0+052.00
AREA DI SCAVO	152.8 mq

Q.Rif.=130.00

PROGRESSIVE	-13.71	-11.53	-10.53	-7.72	-5.51	-4.11	0.00	4.11	5.51	7.72	13.51	16.99		
QUOTE TERRENO	150.71	150.96	151.06	151.31	151.50	151.62	151.96	152.04	152.06	152.09	152.16	152.20		
QUOTE PROGETTO	150.17	150.17	150.53	148.30	148.30	138.84	138.84	138.84	148.30	148.30	152.16			
PARZIALI		2.18	1.00	2.81	2.21	1.40	4.11	4.11	1.40	2.21	5.79			

SEZIONE G-G
SCALA 1:200

SEZIONE TRASVERSALE

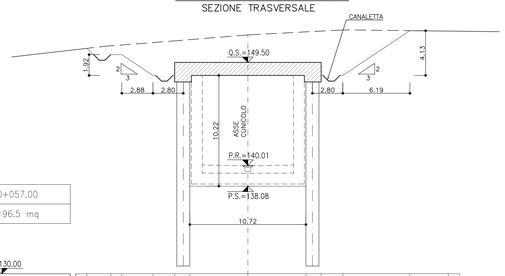

PROGRESSIVA	0+057.00
AREA DI SCAVO	196.5 mq

Q.Rif.=130.00

PROGRESSIVE	-14.86	-12.64	-11.64	-8.76	-6.76	-5.36	0.00	5.36	6.76	8.76	14.95	18.50		
QUOTE TERRENO	150.79	151.03	151.11	151.33	151.49	151.60	151.82	152.32	152.39	152.50	152.43	152.39		
QUOTE PROGETTO	150.79	150.22	150.11	148.30	148.30	138.08	138.08	138.08	148.30	148.30	152.43			
PARZIALI		2.22	1.00	2.88	2.00	1.40	5.36	5.36	1.40	2.00	6.19			

SEZIONE H-H
SCALA 1:200

SEZIONE TRASVERSALE

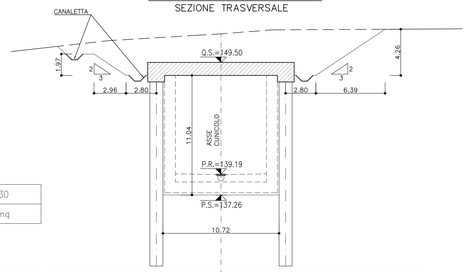

PROGRESSIVA	0+062.30
AREA DI SCAVO	210.8 mq

Q.Rif.=130.00

PROGRESSIVE	-15.07	-13.27	-11.71	-8.76	-6.76	-5.36	0.00	5.36	6.76	8.76	15.15	17.96		
QUOTE TERRENO	150.98	151.25	151.36	151.60	151.73	151.81	152.14	152.50	152.51	152.52	152.56	152.58		
QUOTE PROGETTO	150.27	150.27	150.36	148.30	148.30	137.26	137.26	137.26	148.30	148.30	152.56			
PARZIALI		2.36	1.00	2.96	2.00	1.40	5.36	5.36	1.40	2.00	6.39			

SEZIONE I-I
SCALA 1:200

SEZIONE TRASVERSALE

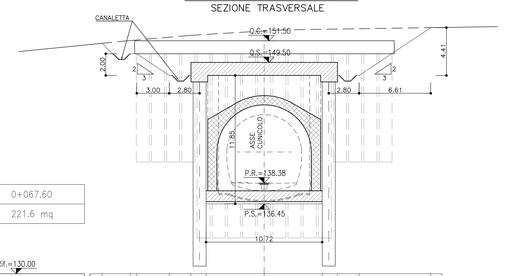

PROGRESSIVA	0+067.60
AREA DI SCAVO	221.6 mq

Q.Rif.=130.00

PROGRESSIVE	-14.96	-12.76	-11.76	-8.76	-6.76	-5.36	0.00	5.36	6.76	8.76	15.37			
QUOTE TERRENO	151.26	151.52	151.57	151.83	152.00	152.08	152.40	152.26	152.58	152.61	152.71	152.71		
QUOTE PROGETTO	150.30	150.30	150.30	148.30	148.30	136.45	136.45	136.45	148.30	148.30	152.71			
PARZIALI		2.60	1.00	3.00	2.00	1.40	5.36	5.36	1.40	2.00	6.61			

NOTE

- EVENTUALI DIFFERENZE TRA LE MISURE TOTALI E LE SOMMATORIE DELLE MISURE PARZIALI SONO DOVUTE AGLI ARROTONDAMENTI AUTOMATICI DI AUTOCAD
- PER LE CARATTERISTICHE DEI MATERIALI SI RIMANDA ALL'ELABORATO IF2R.3.2.E.ZZ.SP.GA.00.0.0.001

KEY PLAN
SCALA 1:100000

COMMITTENTE:

RFI RETE FERROVIARIA ITALIANA
GRUPPO FERROVIE DELLO STATO ITALIANE

Firmato digitalmente da: LACOPO LUCA
Data: 01/09/2022 18:19:54

DIREZIONE LAVORI:

ITALFERR
GRUPPO FERROVIE DELLO STATO ITALIANE

APPALTATORE:

TELESE S.c.a r.l.
Consorzio Telese Società Consortile a Responsabilità Limitata

Ghella 5 Generations of Tunnelers · ITINERA · SALCEF GROUP · SALCEF COSTRUZIONI · COGET IMPIANTI

PROGETTAZIONE:

MANDATARIA: SYSTRA

MANDANTI: SWS · SOTECNI SYSTRA GROUP

IL DIRETTORE DELLA PROGETTAZIONE:
Ing. LUCA LACOPO
Responsabile integrazione fra le varie prestazioni specialistiche

PROGETTO ESECUTIVO

ITINERARIO NAPOLI-BARI
RADDOPPIO TRATTA CANCELLO - BENEVENTO
II LOTTO FUNZIONALE FRASSO TELESINO – VITULANO
3° SUBLOTTO SAN LORENZO – VITULANO

DISEGNO

GALLERIA ARTIFICIALE E IMBOCCHI GN

GA21 - GALLERIA LE FORCHE - USCITA DI EMERGENZA PK 45+116 KM - IMBOCCO

Fase provvisoria - Sezioni caratteristiche

APPALTATORE
IL DIRETTORE TECNICO
Ing. M. TESORIERE

SCALA: 1:200

COMMESSA	LOTTO	FASE	ENTE	TIPO DOC.	OPERA/DISCIPLINA	PROGR.	REV.
I F 2 R	3 2	E	Z Z	W 9	G A 2 1 0 0	0 0 1	C

Rev.	Descrizione	Redatto	Data	Verificato	Data	Approvato	Data	Autorizzato Data
A	EMISSIONE	S. BARBIERO	29/06/2021	L. REPETTO	30/06/2021	M. NUTI	30/06/2021	IL PROGETTISTA ING. LUCA LACOPO
B	REVISIONE A SEGUITO RDV	M. GADOTTI	29/10/2021	L. REPETTO	30/10/2021	M. NUTI	30/10/2021	
C	REVISIONE A SEGUITO RDV	M. GADOTTI	26/11/2021	L. REPETTO	27/11/2021	M. NUTI	27/11/2021	
								30/11/2021

File: IF2R.3.2.E.ZZ.W9.GA.21.0.0.001.C.dwg

n. Elab.:

ORDINE DEGLI INGEGNERI DELLA PROVINCIA DI BENEVENTO Dott. Ing. LUCA LACOPO SEZIONE A