
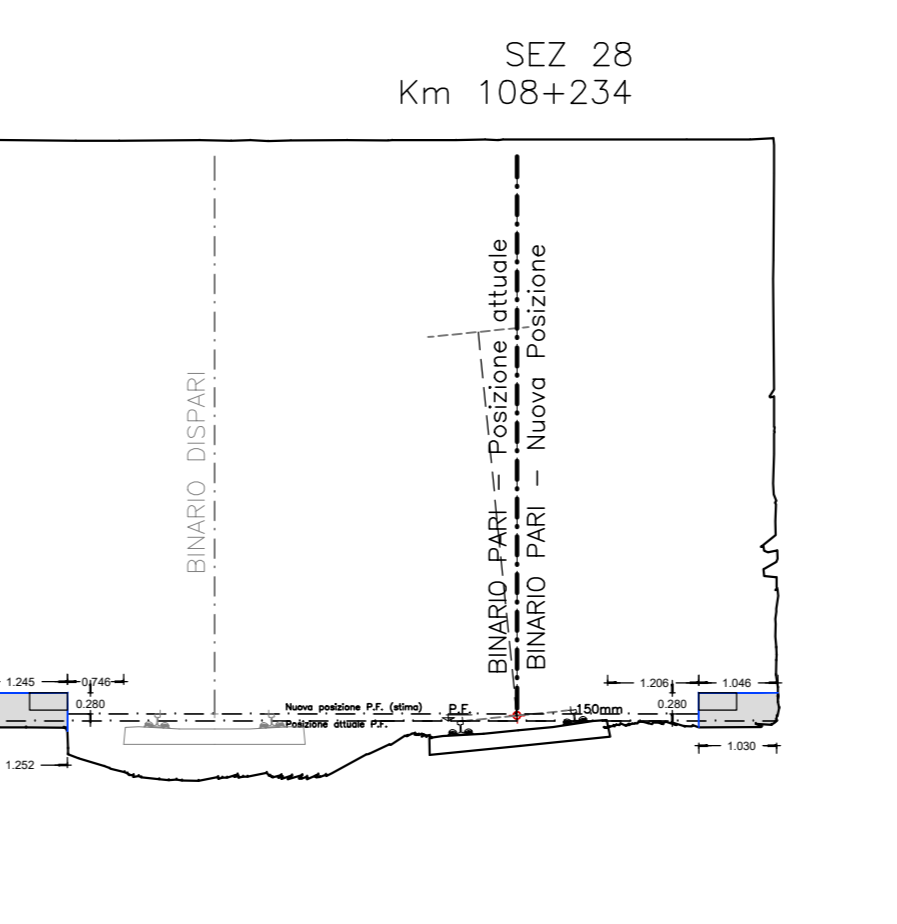
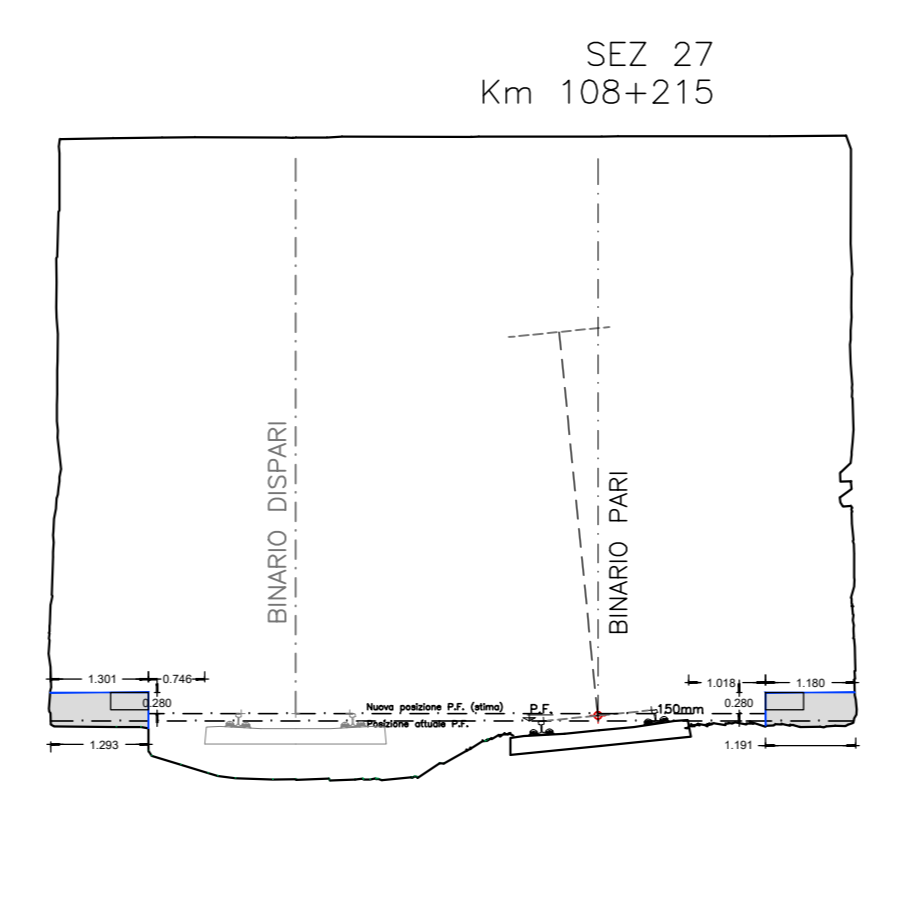
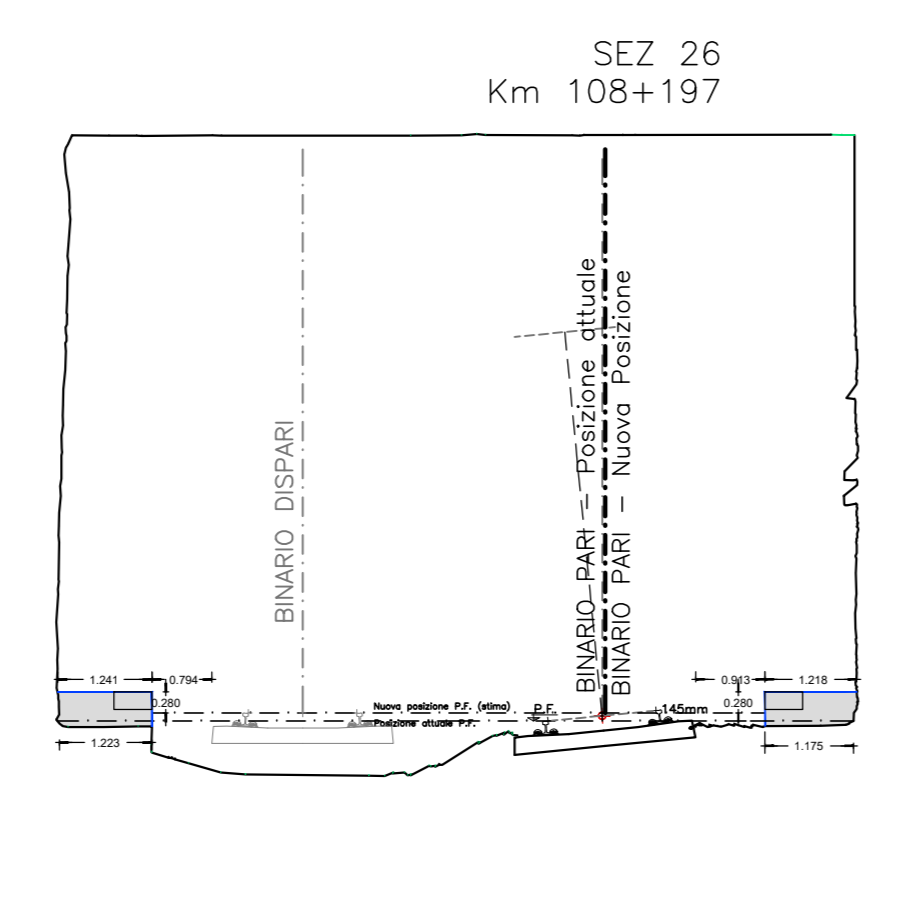
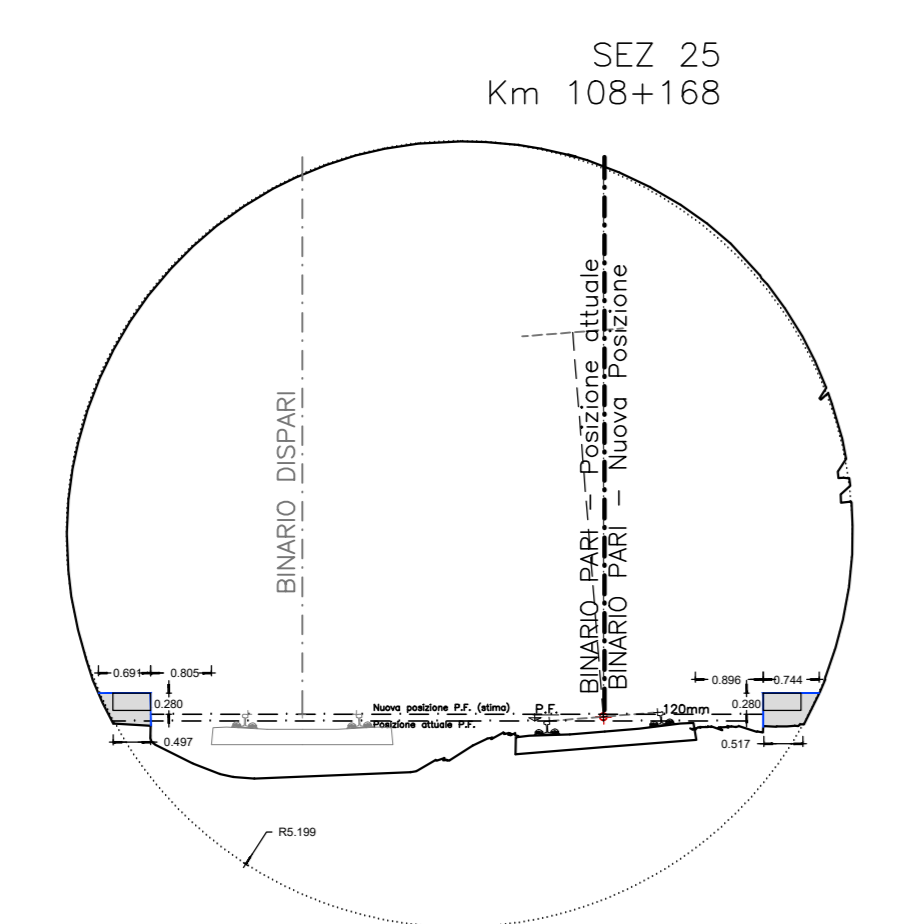
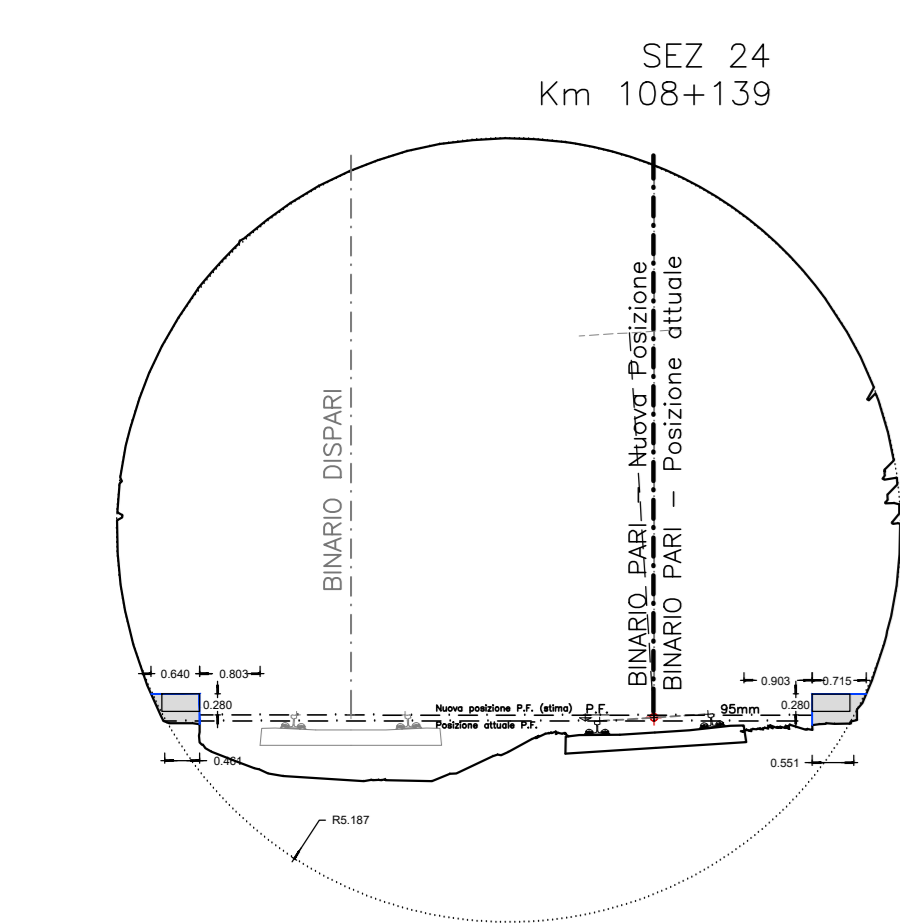
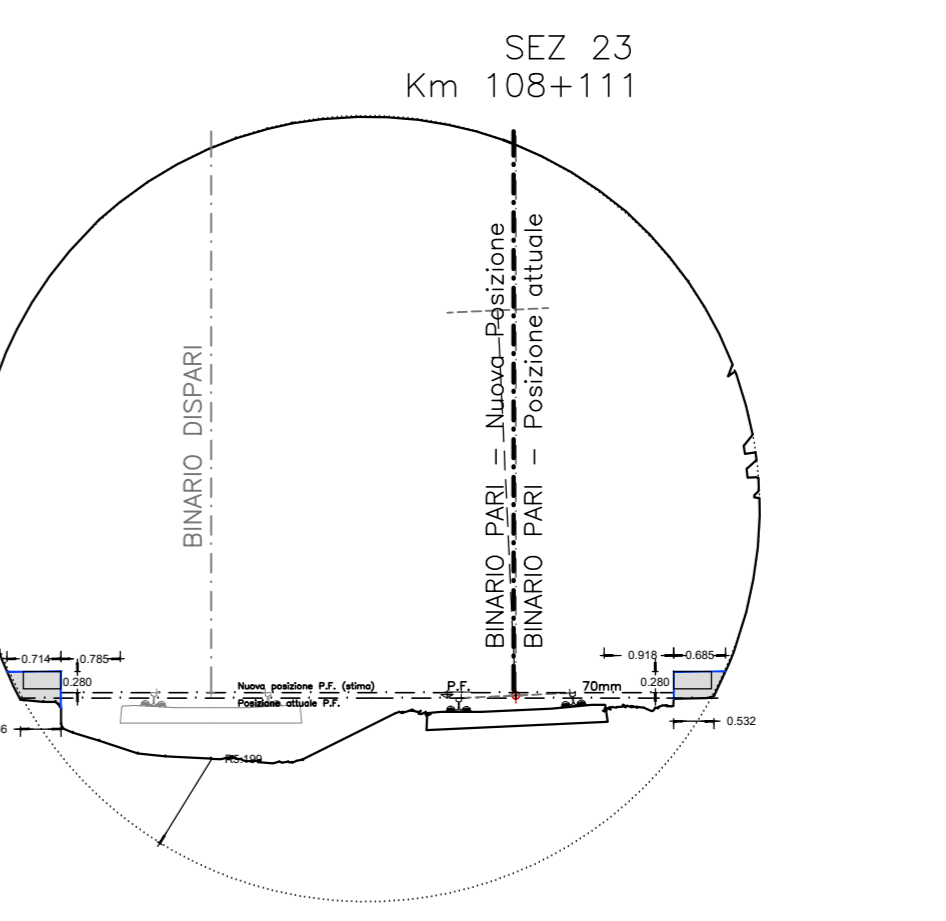
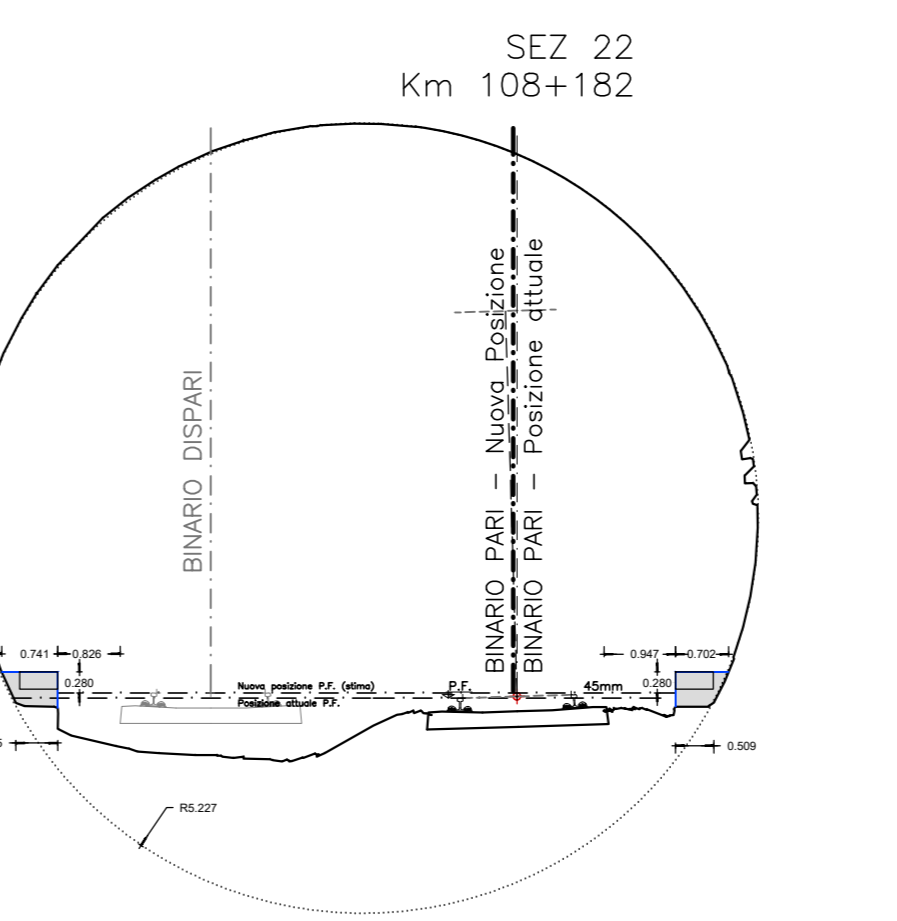
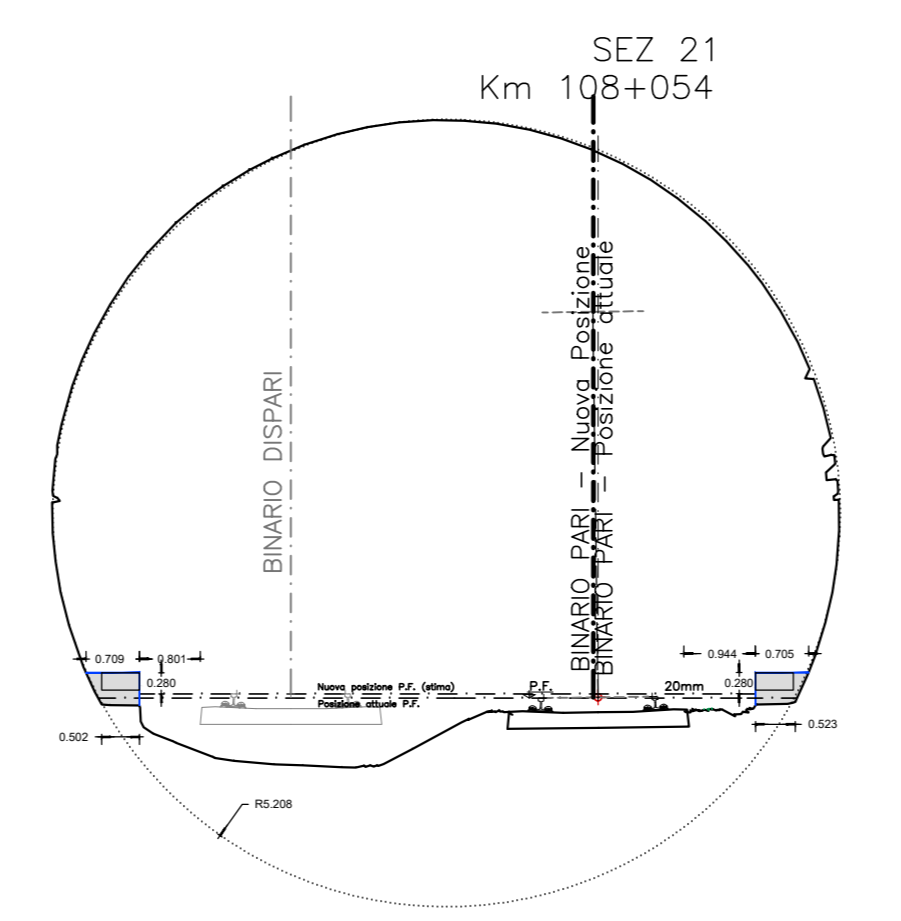
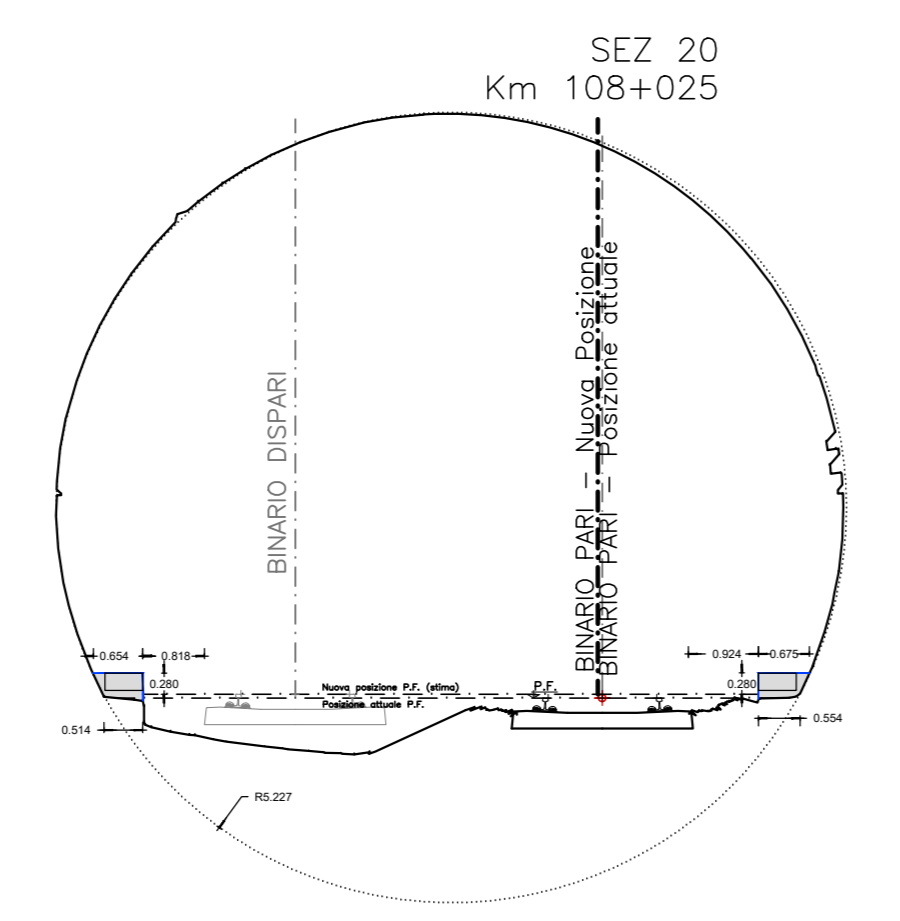
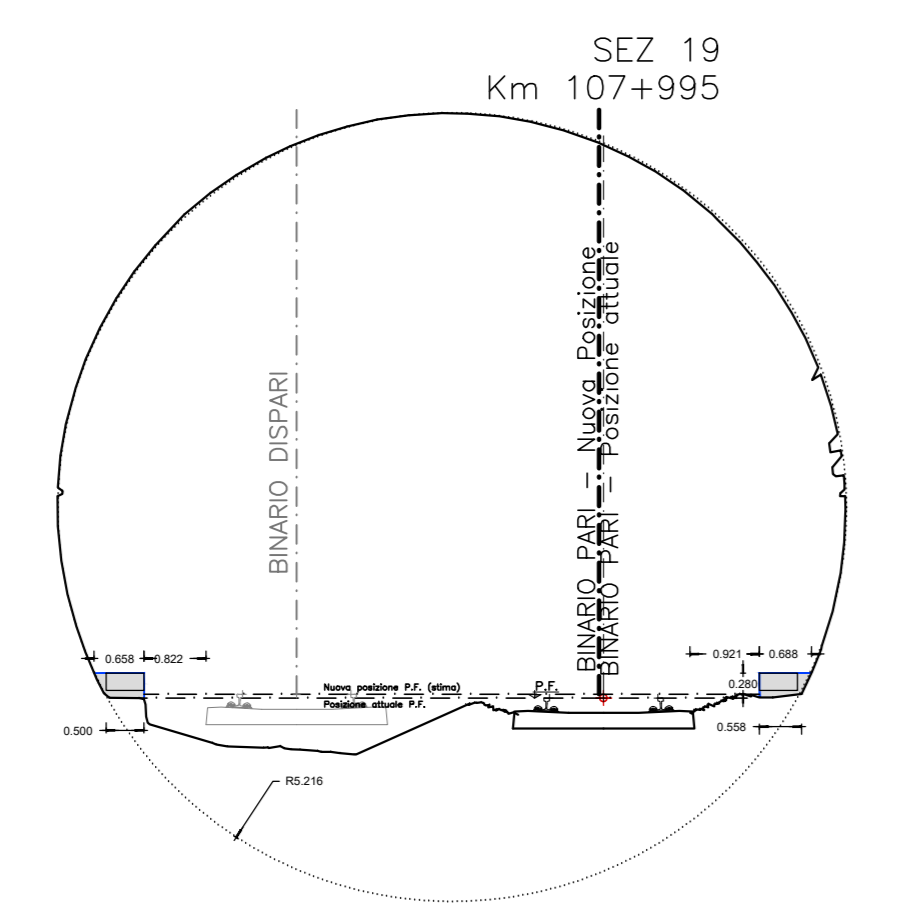
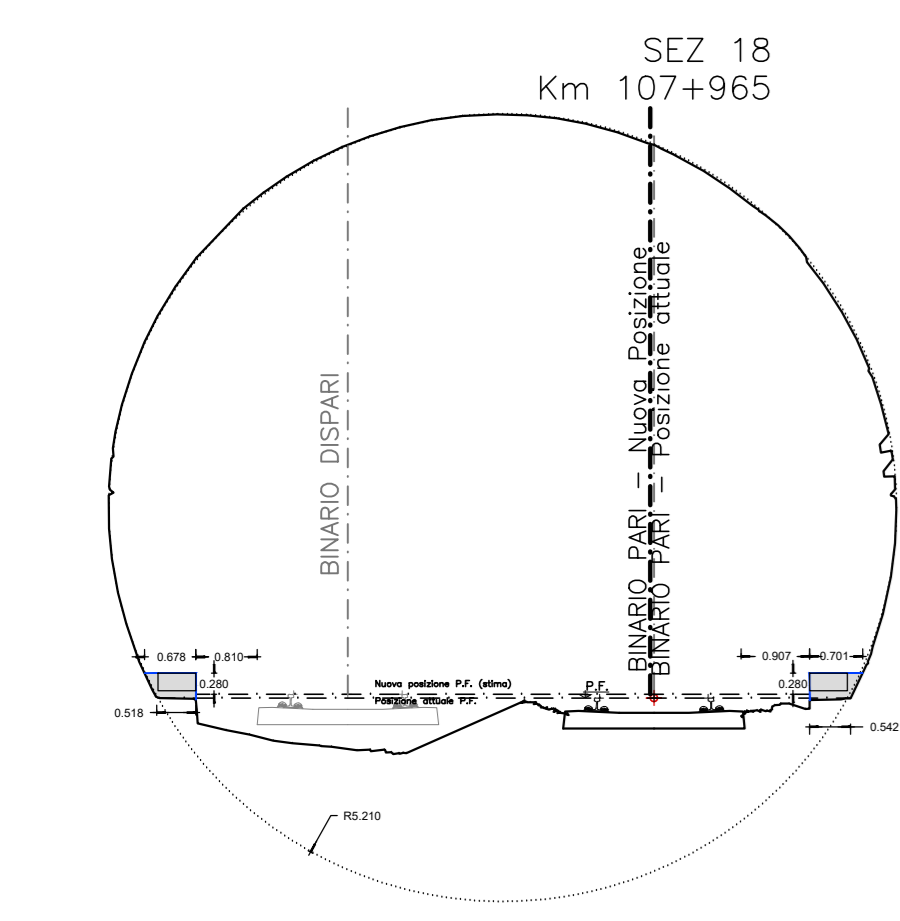
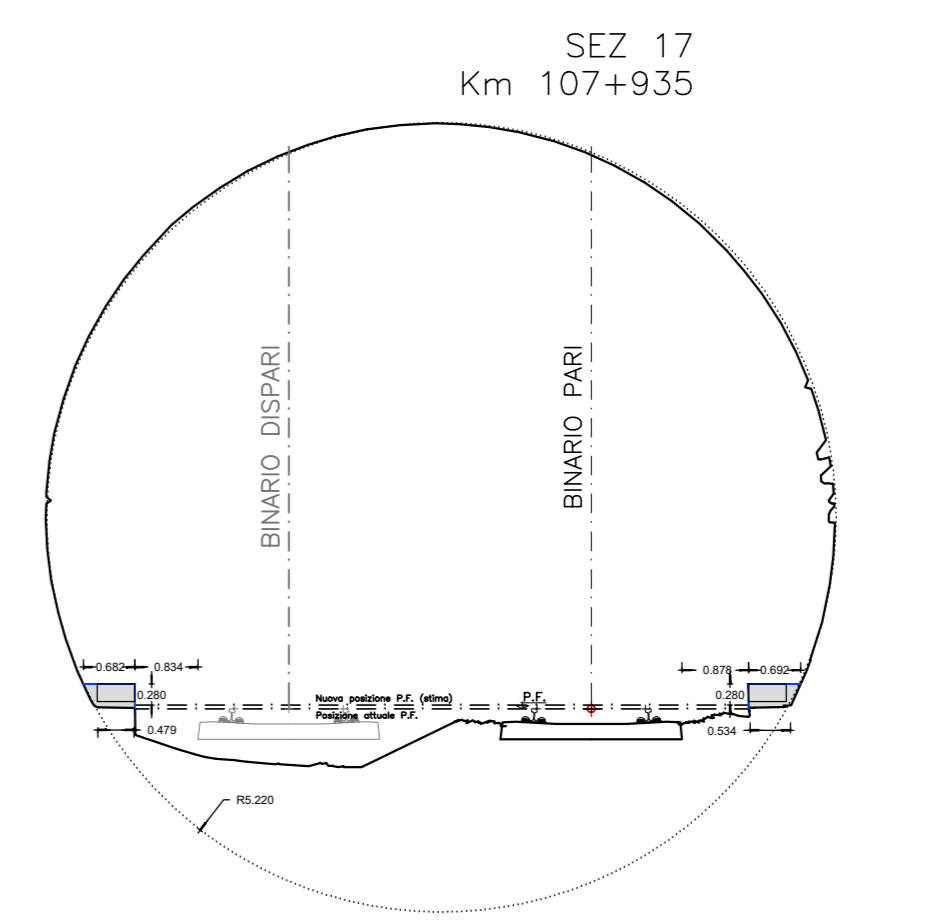
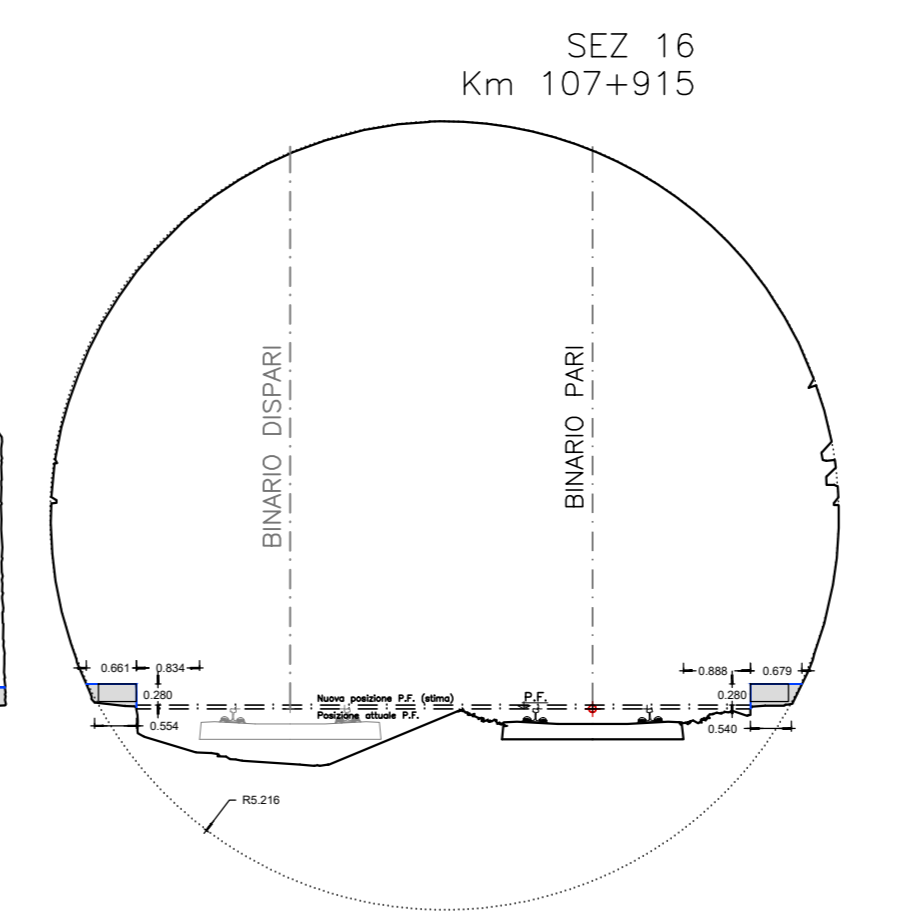
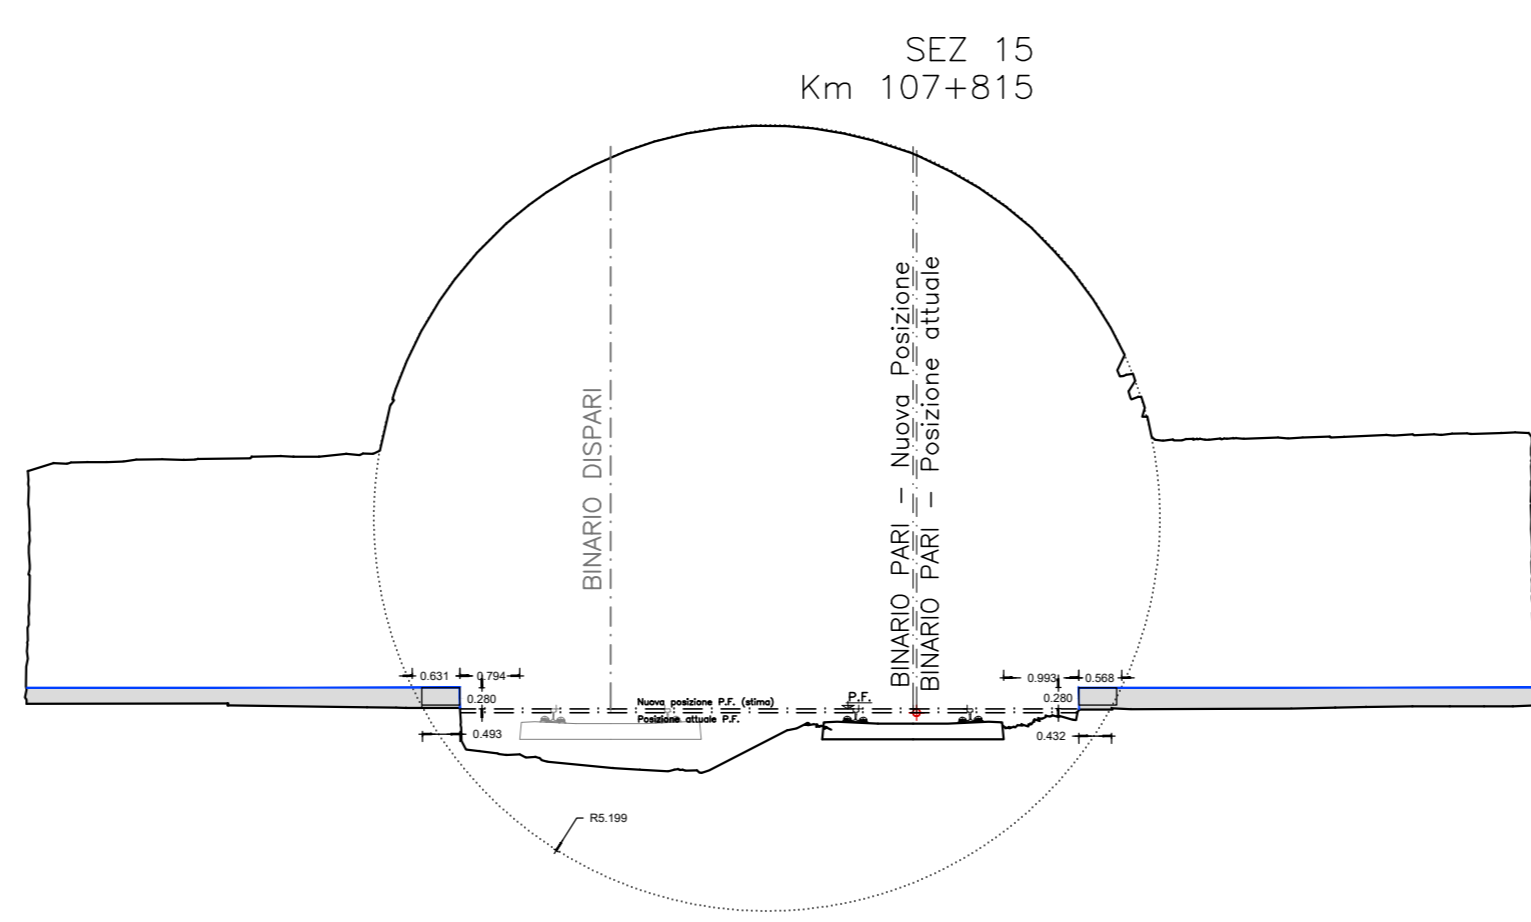
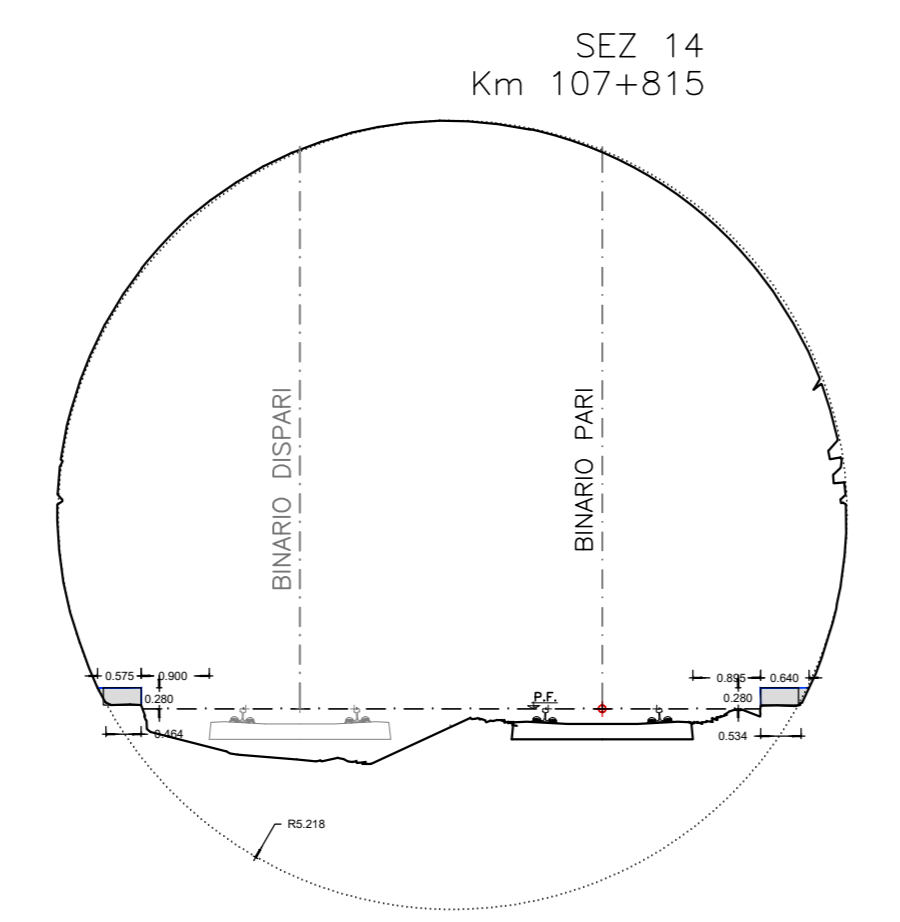
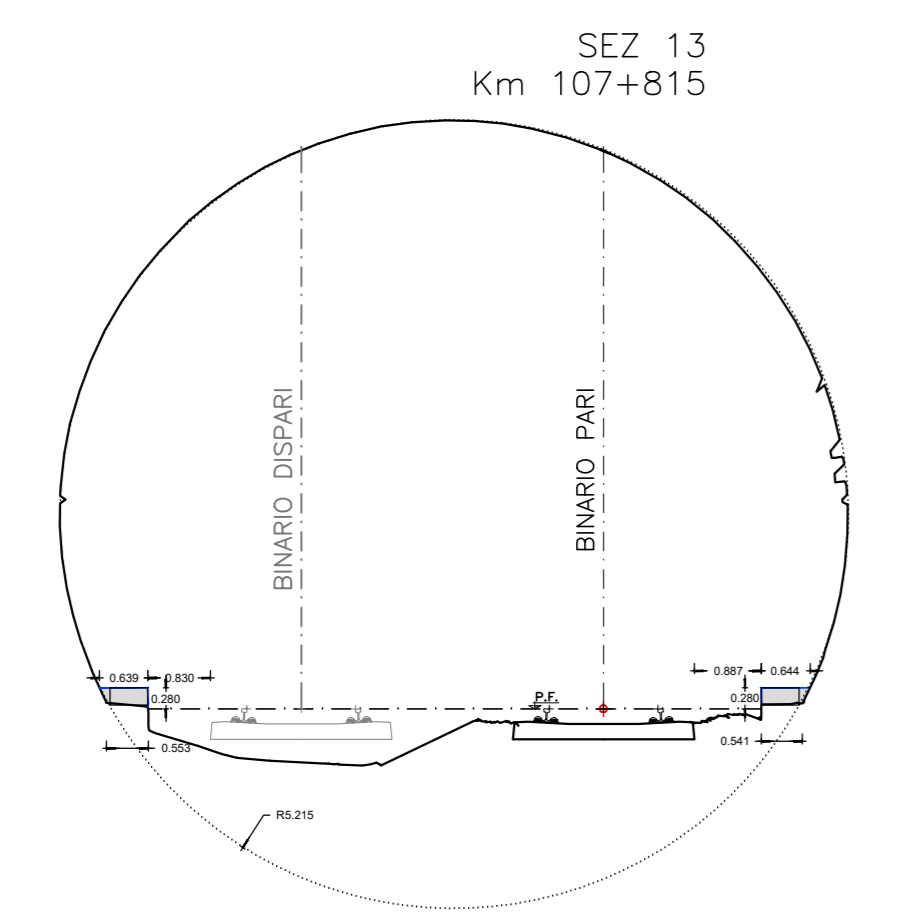
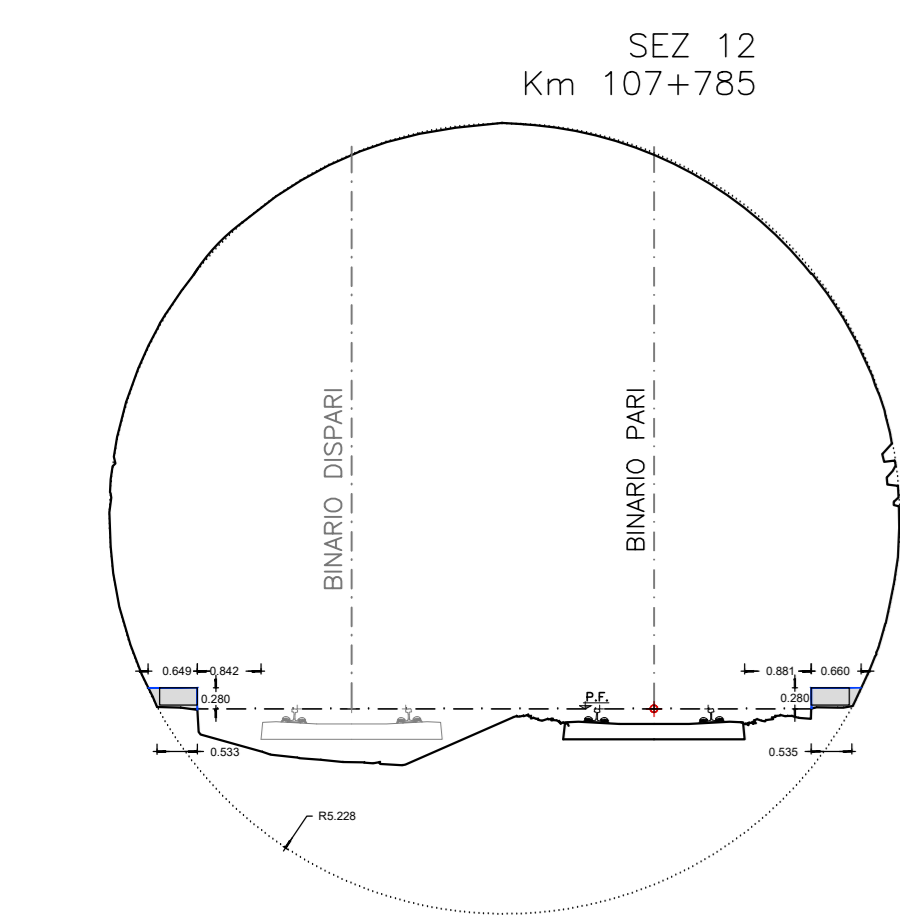
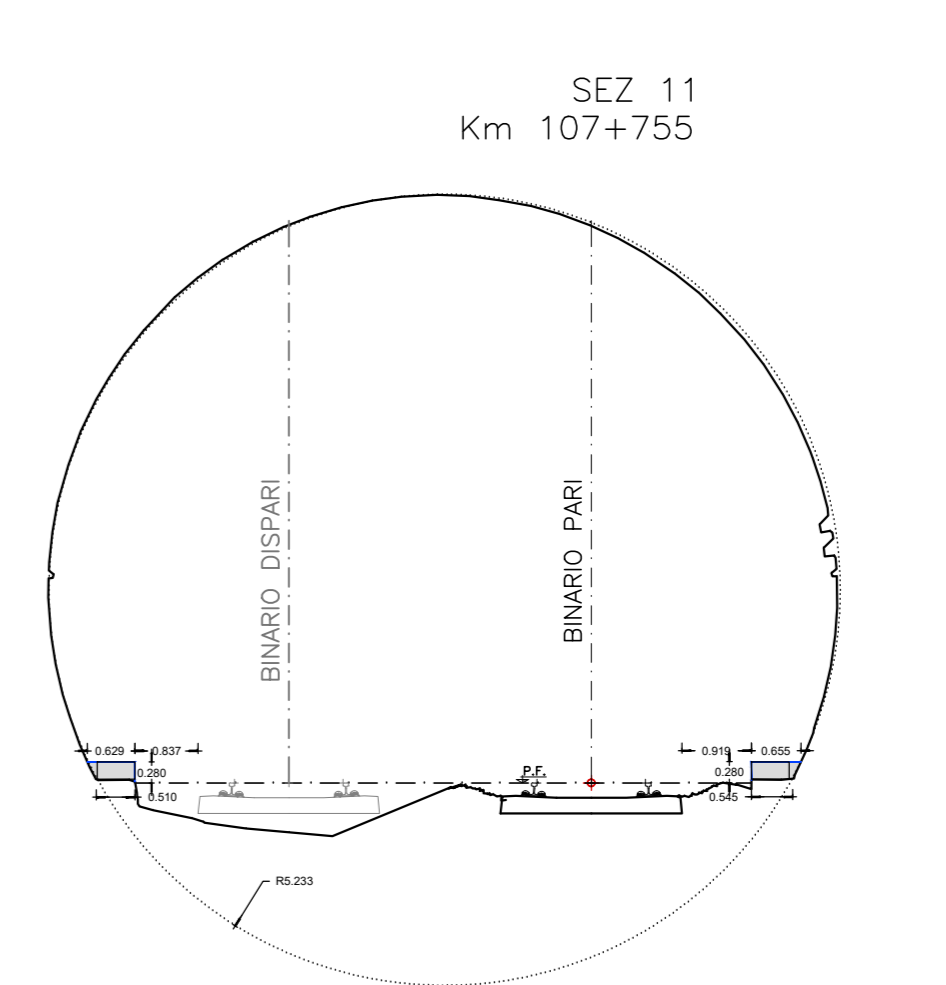
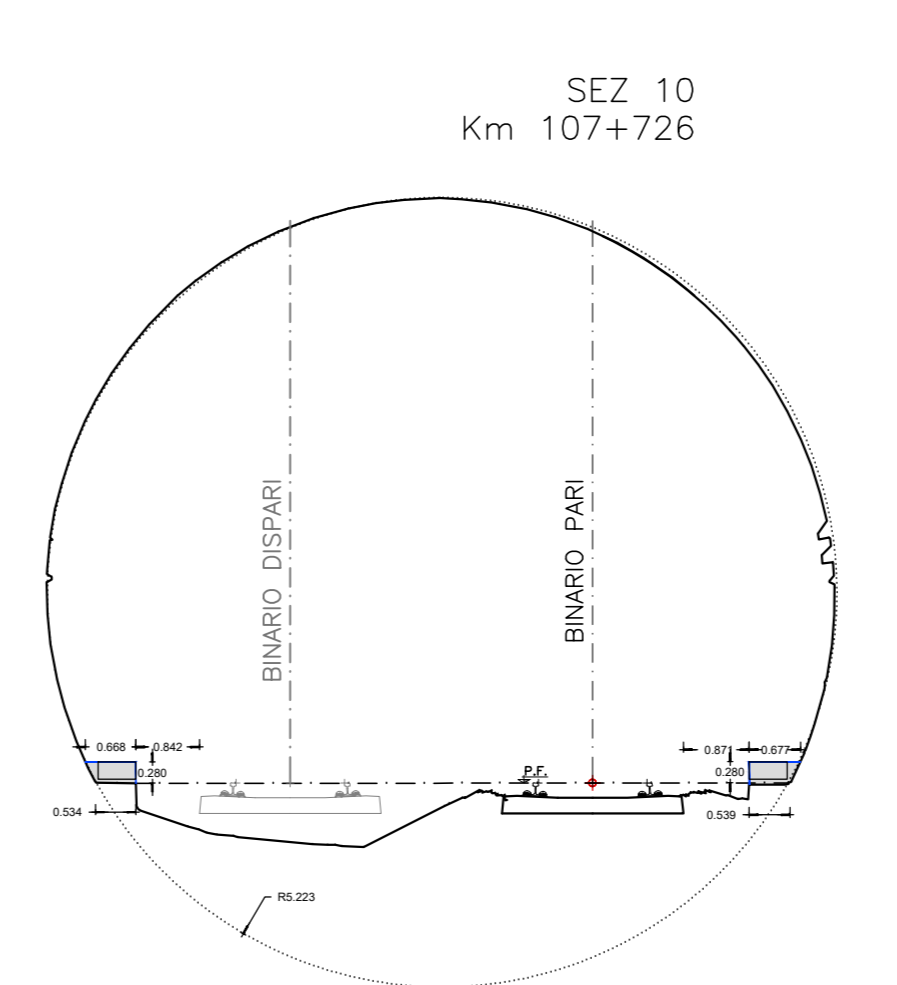
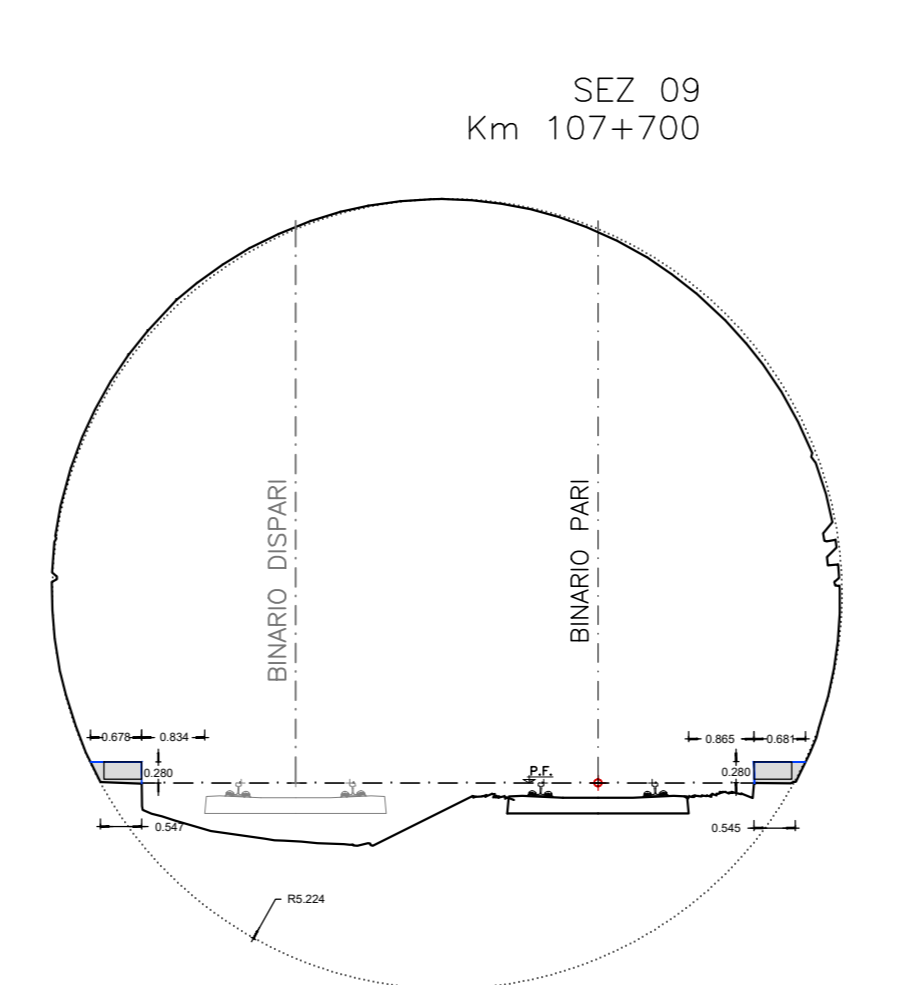
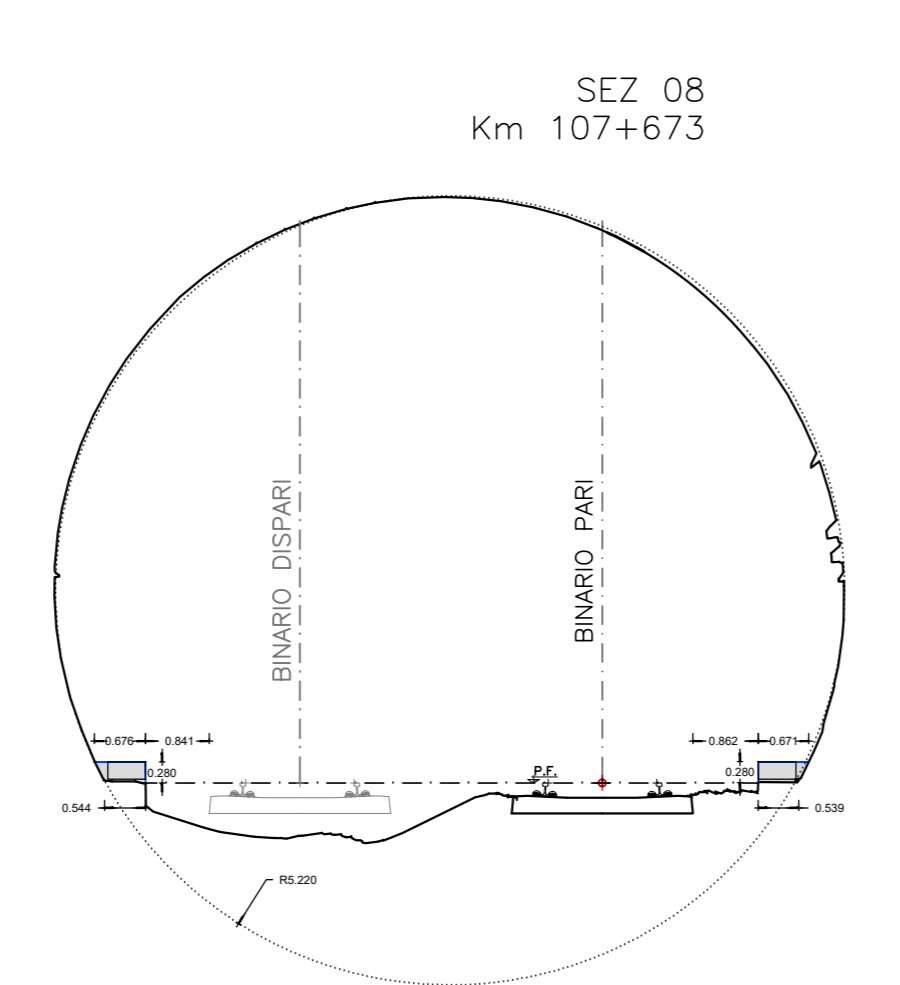
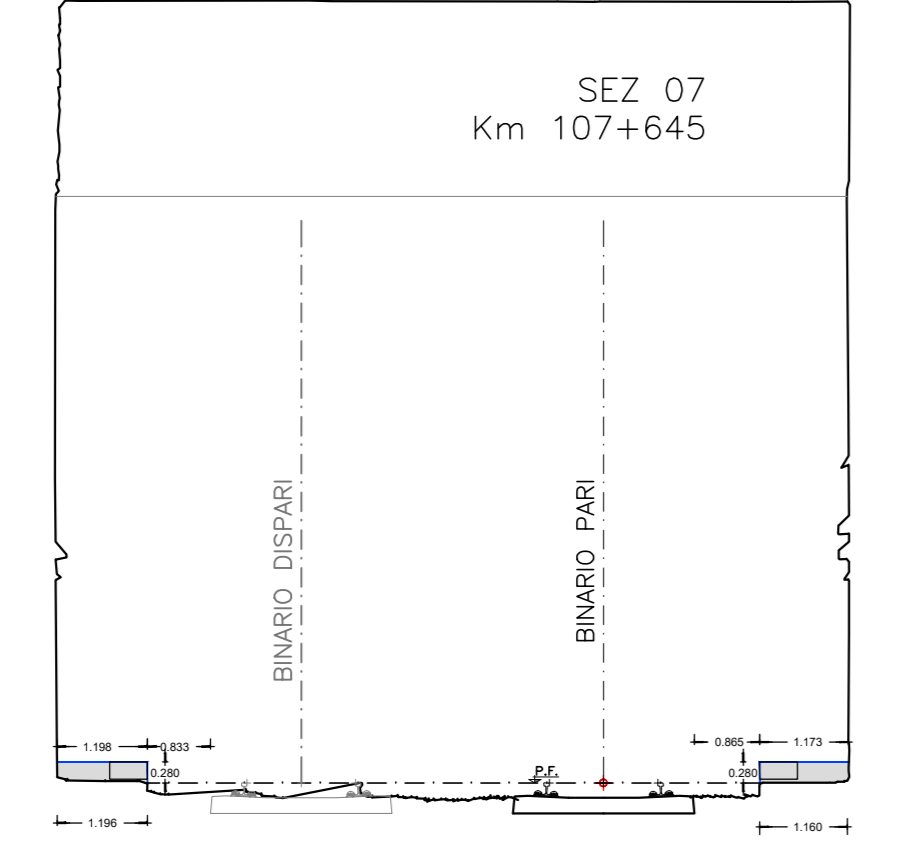
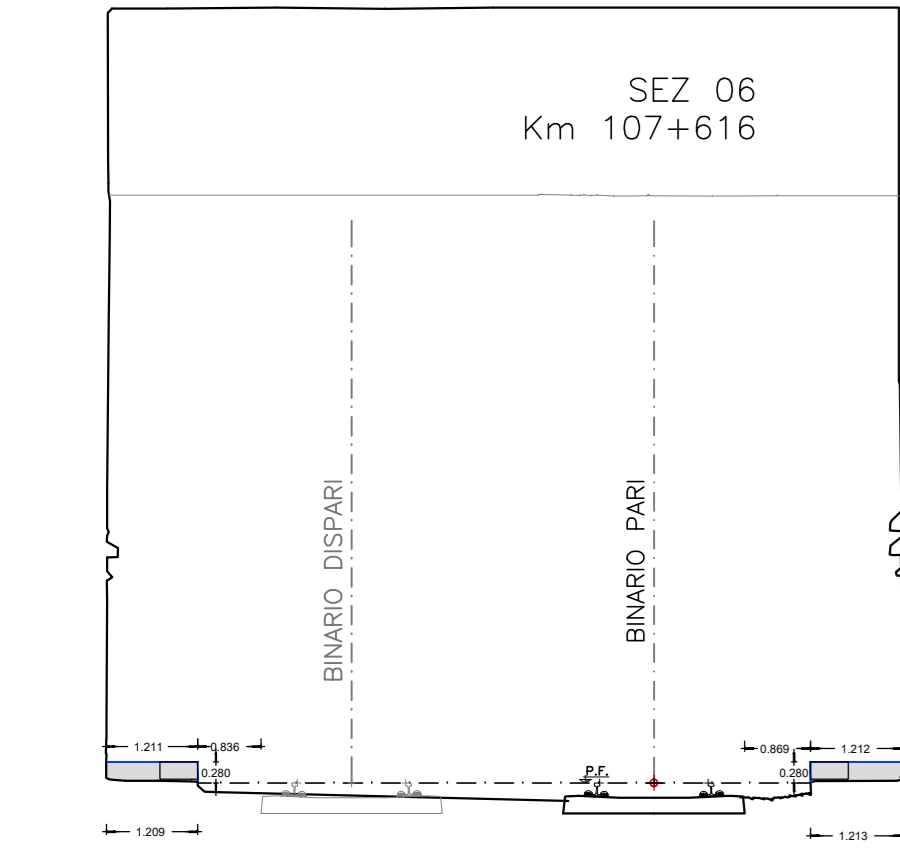
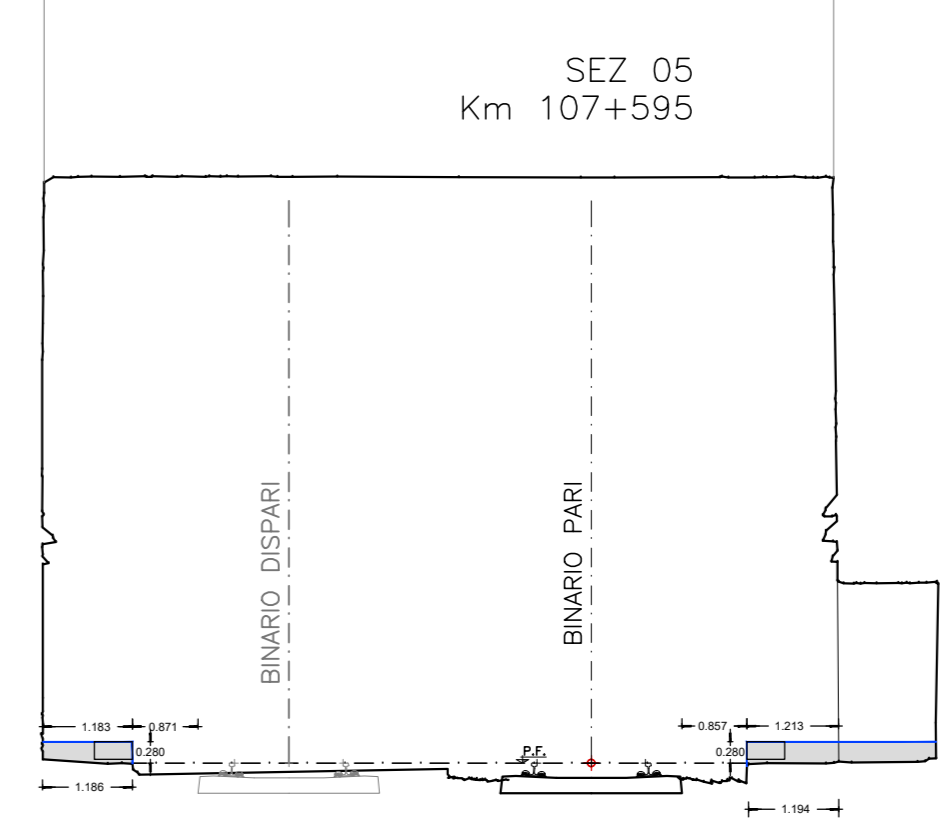
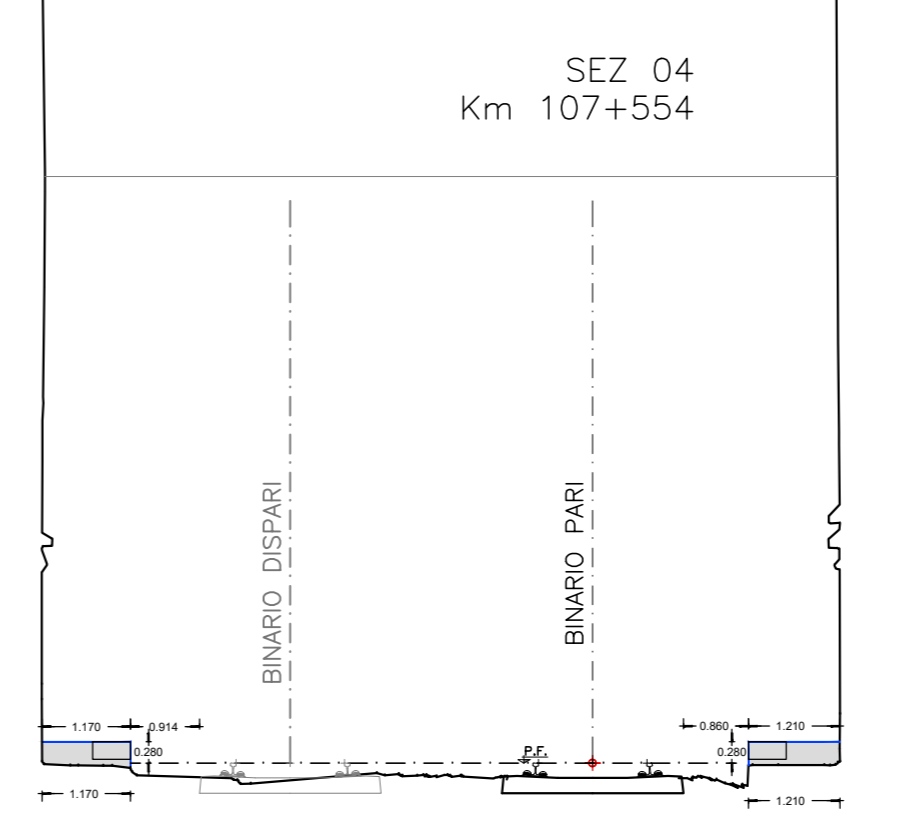
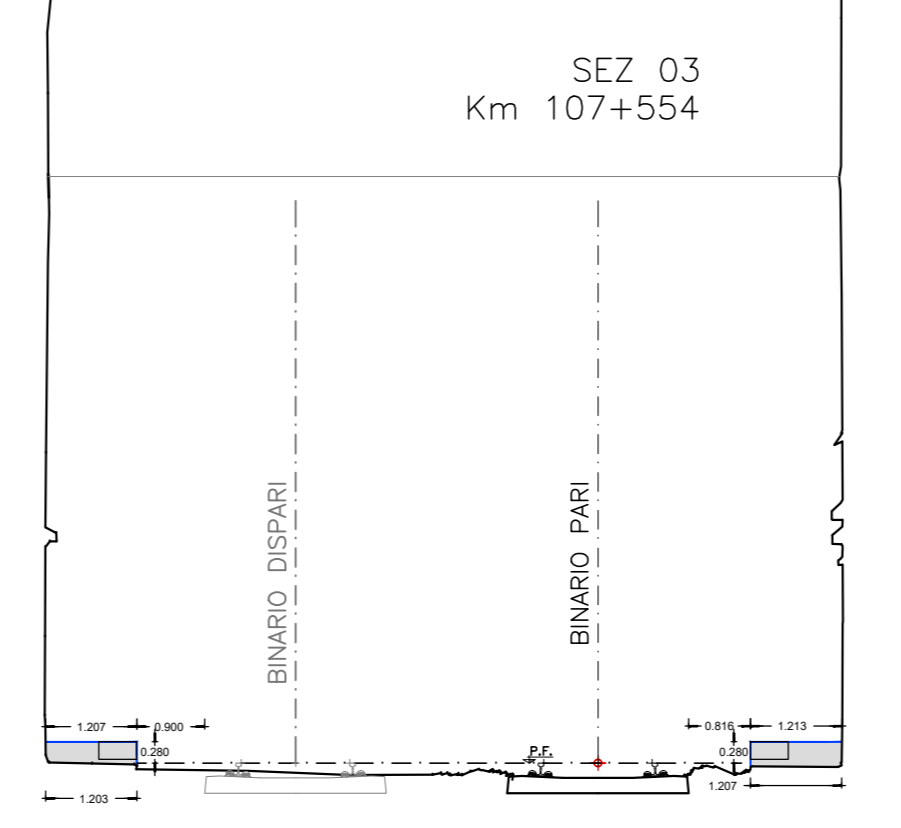
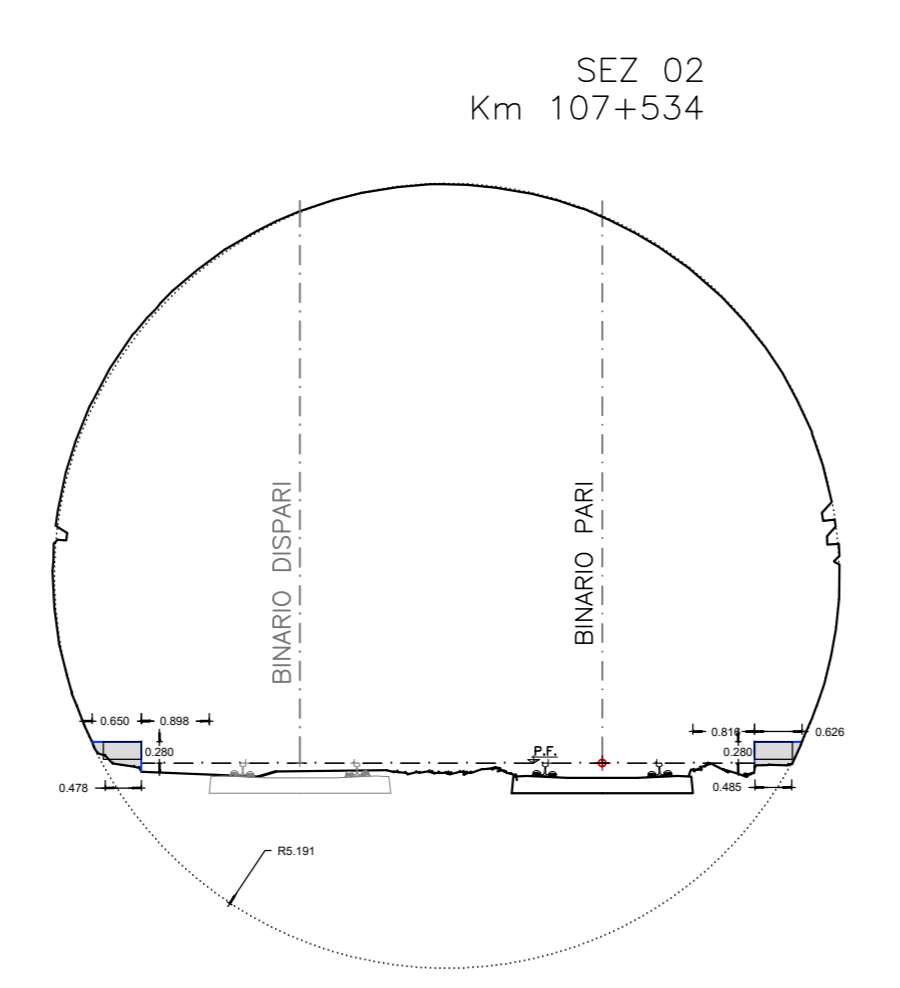
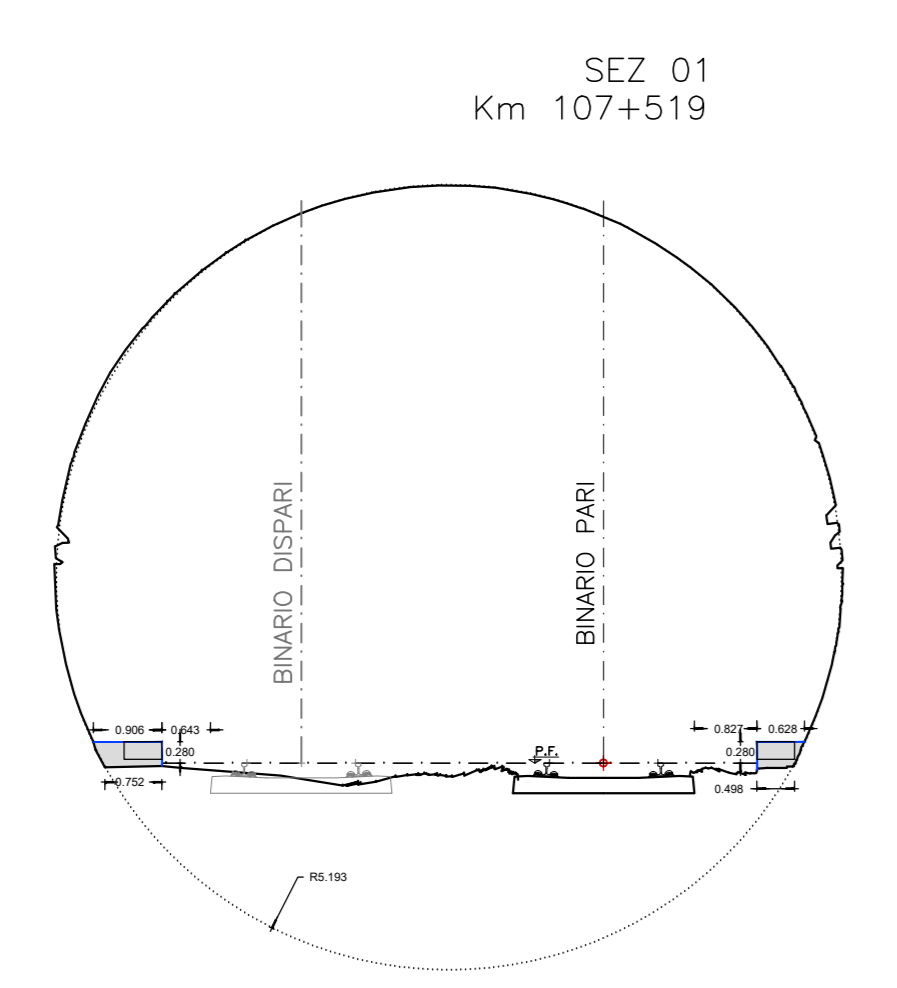


N° sez.	Progressiva	Piano Calpestio	
		SX (dis.)	DX (pa.)
0	107+505	624	614
1	107+519	906	628
2	107+534	650	626
3	107+554	1207	1213
4	107+574	1170	1210
5	107+595	1183	1213
6	107+616	1211	1212
7	107+645	1198	1173
8	107+673	676	617
9	107+700	678	681
10	107+726	668	677
11	107+755	629	655
12	107+785	649	660
13	107+815	639	644
14	107+845	574	640
15	107+875	631	568
16	107+915	661	679
17	107+935	682	692
18	107+965	678	701
19	107+995	658	688
20	108+025	654	675
21	108+054	709	705
22	108+182	741	702
23	108+111	714	685
24	108+139	640	715
25	108+168	691	744
26	108+197	1241	1218
27	108+215	1301	1180
28	108+234	1245	1046

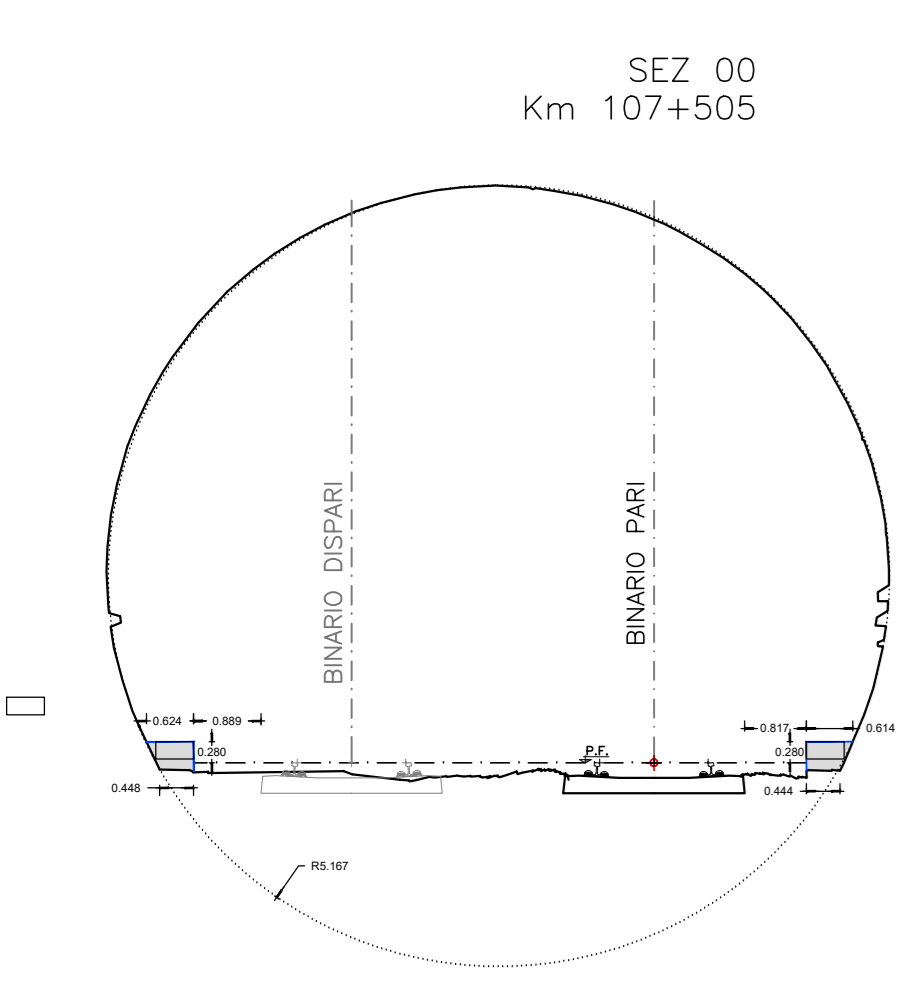

COMMITTENTE: **RFI** RETE FERROVIARIA ITALIANA GRUPPO FERROVIE DELLO STATO ITALIANE

DIREZIONE LAVORI: **ITALFERR** GRUPPO FERROVIE DELLO STATO ITALIANE

APPALTATORE: **TELESE S.p.A.** Casa di Fosse S. Costantino e S. Eustachio

PROGETTAZIONE: **Ghella** Consorzio di Ingegneri, **ITINERA**, **SALCEF** TESTA S.p.A., **COGET IMPIANTI**

MANDATARI: **SYSTRA**, **SWS**, **SOTECNI**

IL DIRETTORE DELLA PROGETTAZIONE: **Ing. L. LACOR**

**PROGETTO ESECUTIVO**

**ITINERARIO NAPOLI-BARI RADDOPPIO TRATTA CANCELLO - BENEVENTO II LOTTO FUNZIONALE FRASSO TELESINO - VITLANO 3° SUBLOTTO SAN LORENZO - VITLANO**

**DISEGNO**  
GALLERIA NATURALE  
GN13 - INTERVENTI GALLERIA MASCAMBRONI  
Verifica sezioni d'intradosso

APPALTATORE: **Ing. M. EMBONE**

SCALA: 1:100

COMMESSA: I F 2 R 3 2 E Z Z WA GN13 00 001 B

Rev.	Descrizione	Redatto	Data	Verificato	Data	Approvato	Data
A	EMISSIONE	E. TARGA	26/09/2021	L. REPERTO	30/09/2021	M. NUTI	30/09/2021
B	REVISIONE A SEGUITO REV.	E. TARGA	26/10/2021	L. REPERTO	30/10/2021	M. NUTI	30/10/2021

File: IF2R.3.2.E.ZZ.WA.GN.13.0.0.001.B.dwg n. Elab.: