



SEZIONE II

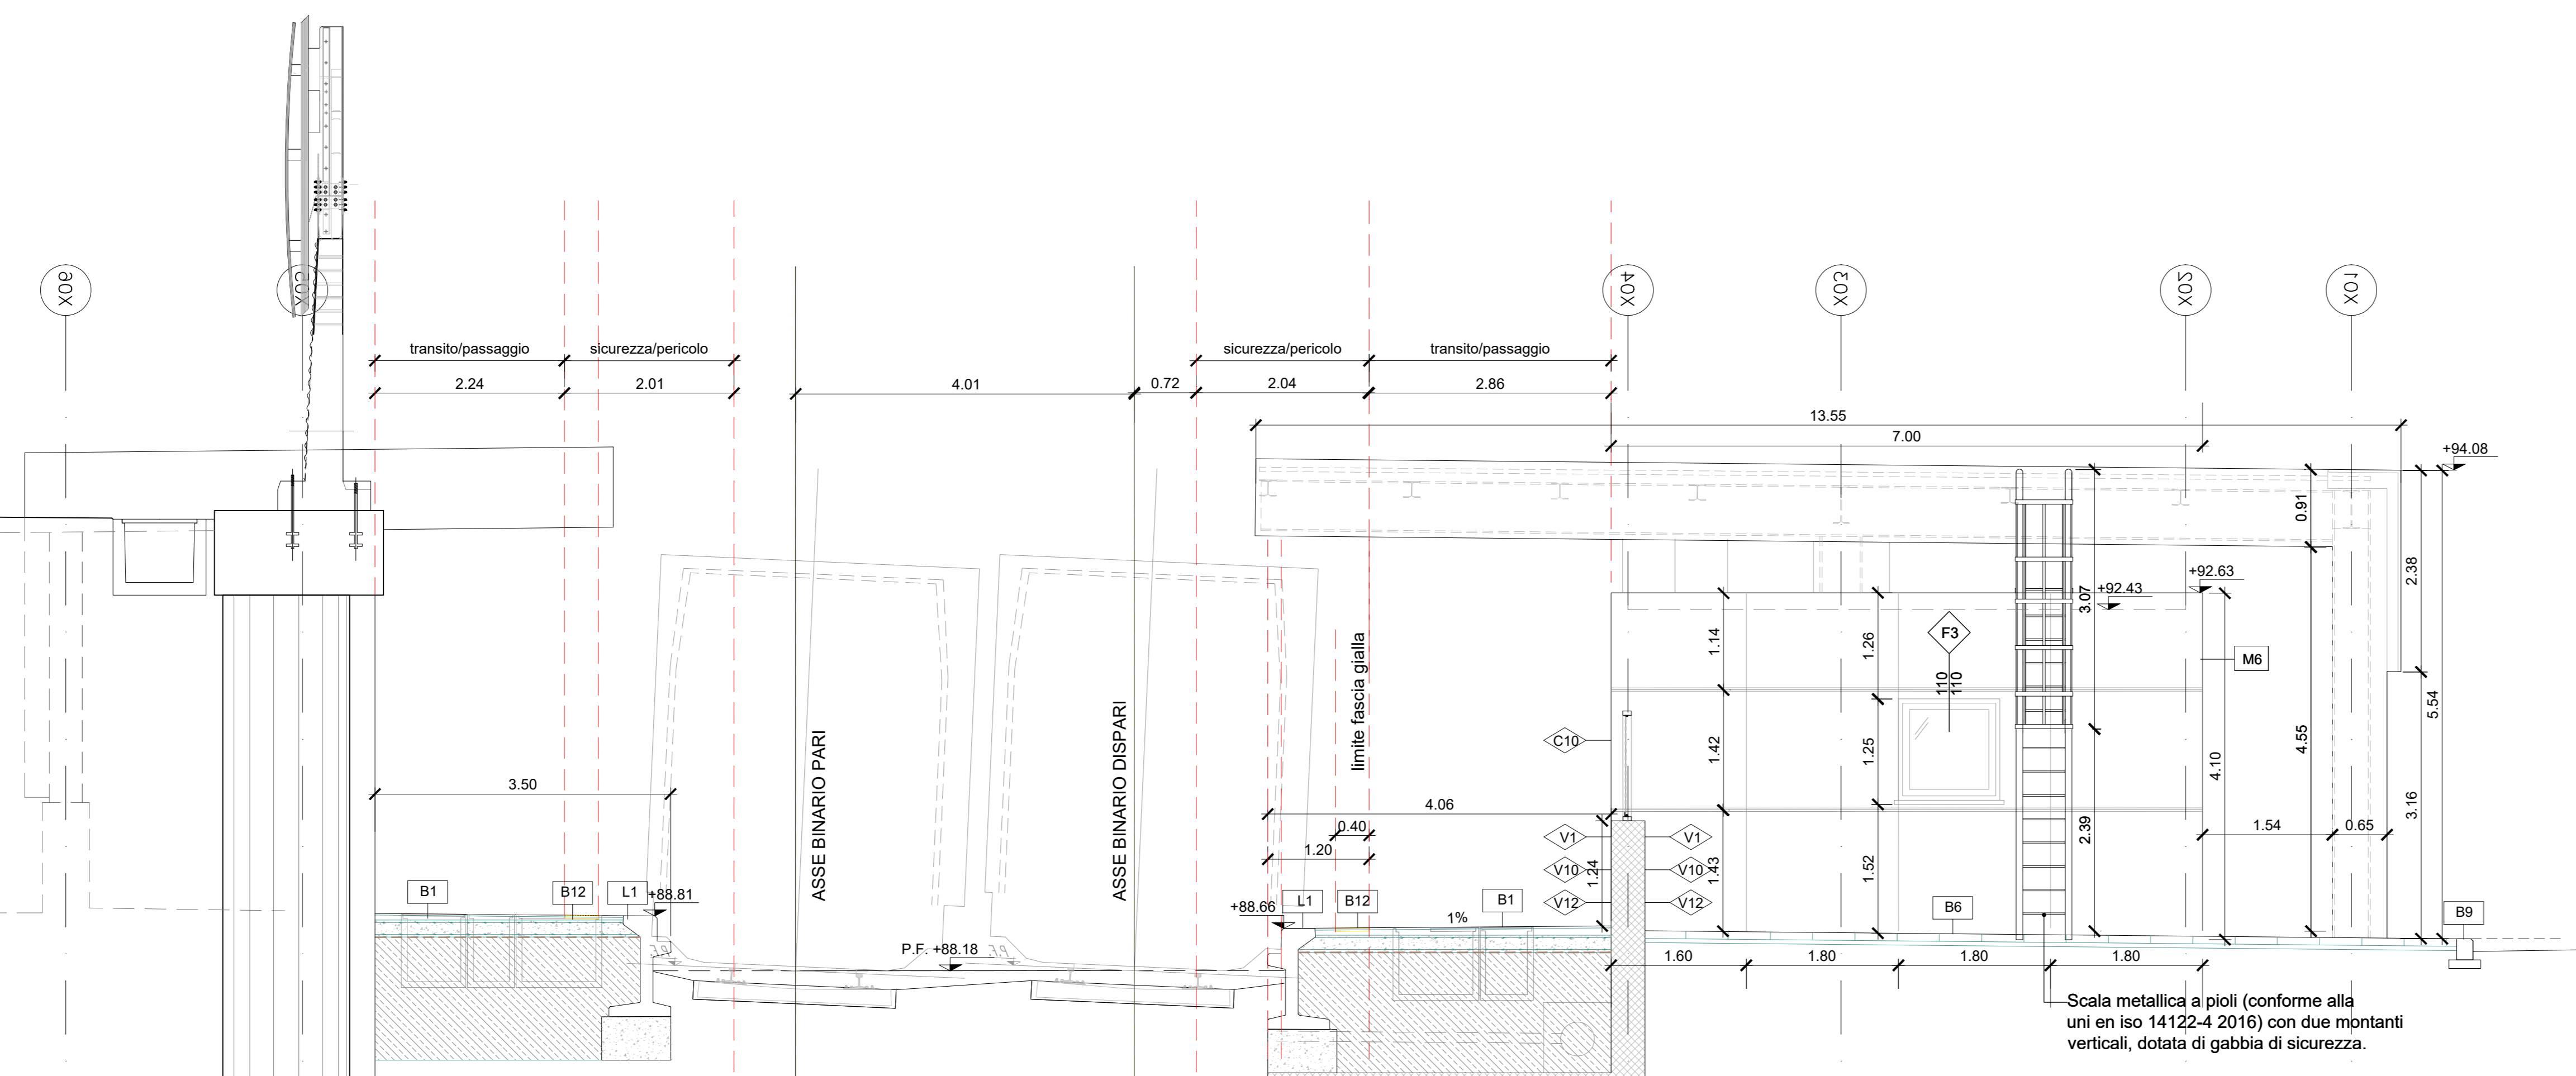

SEZIONE EE

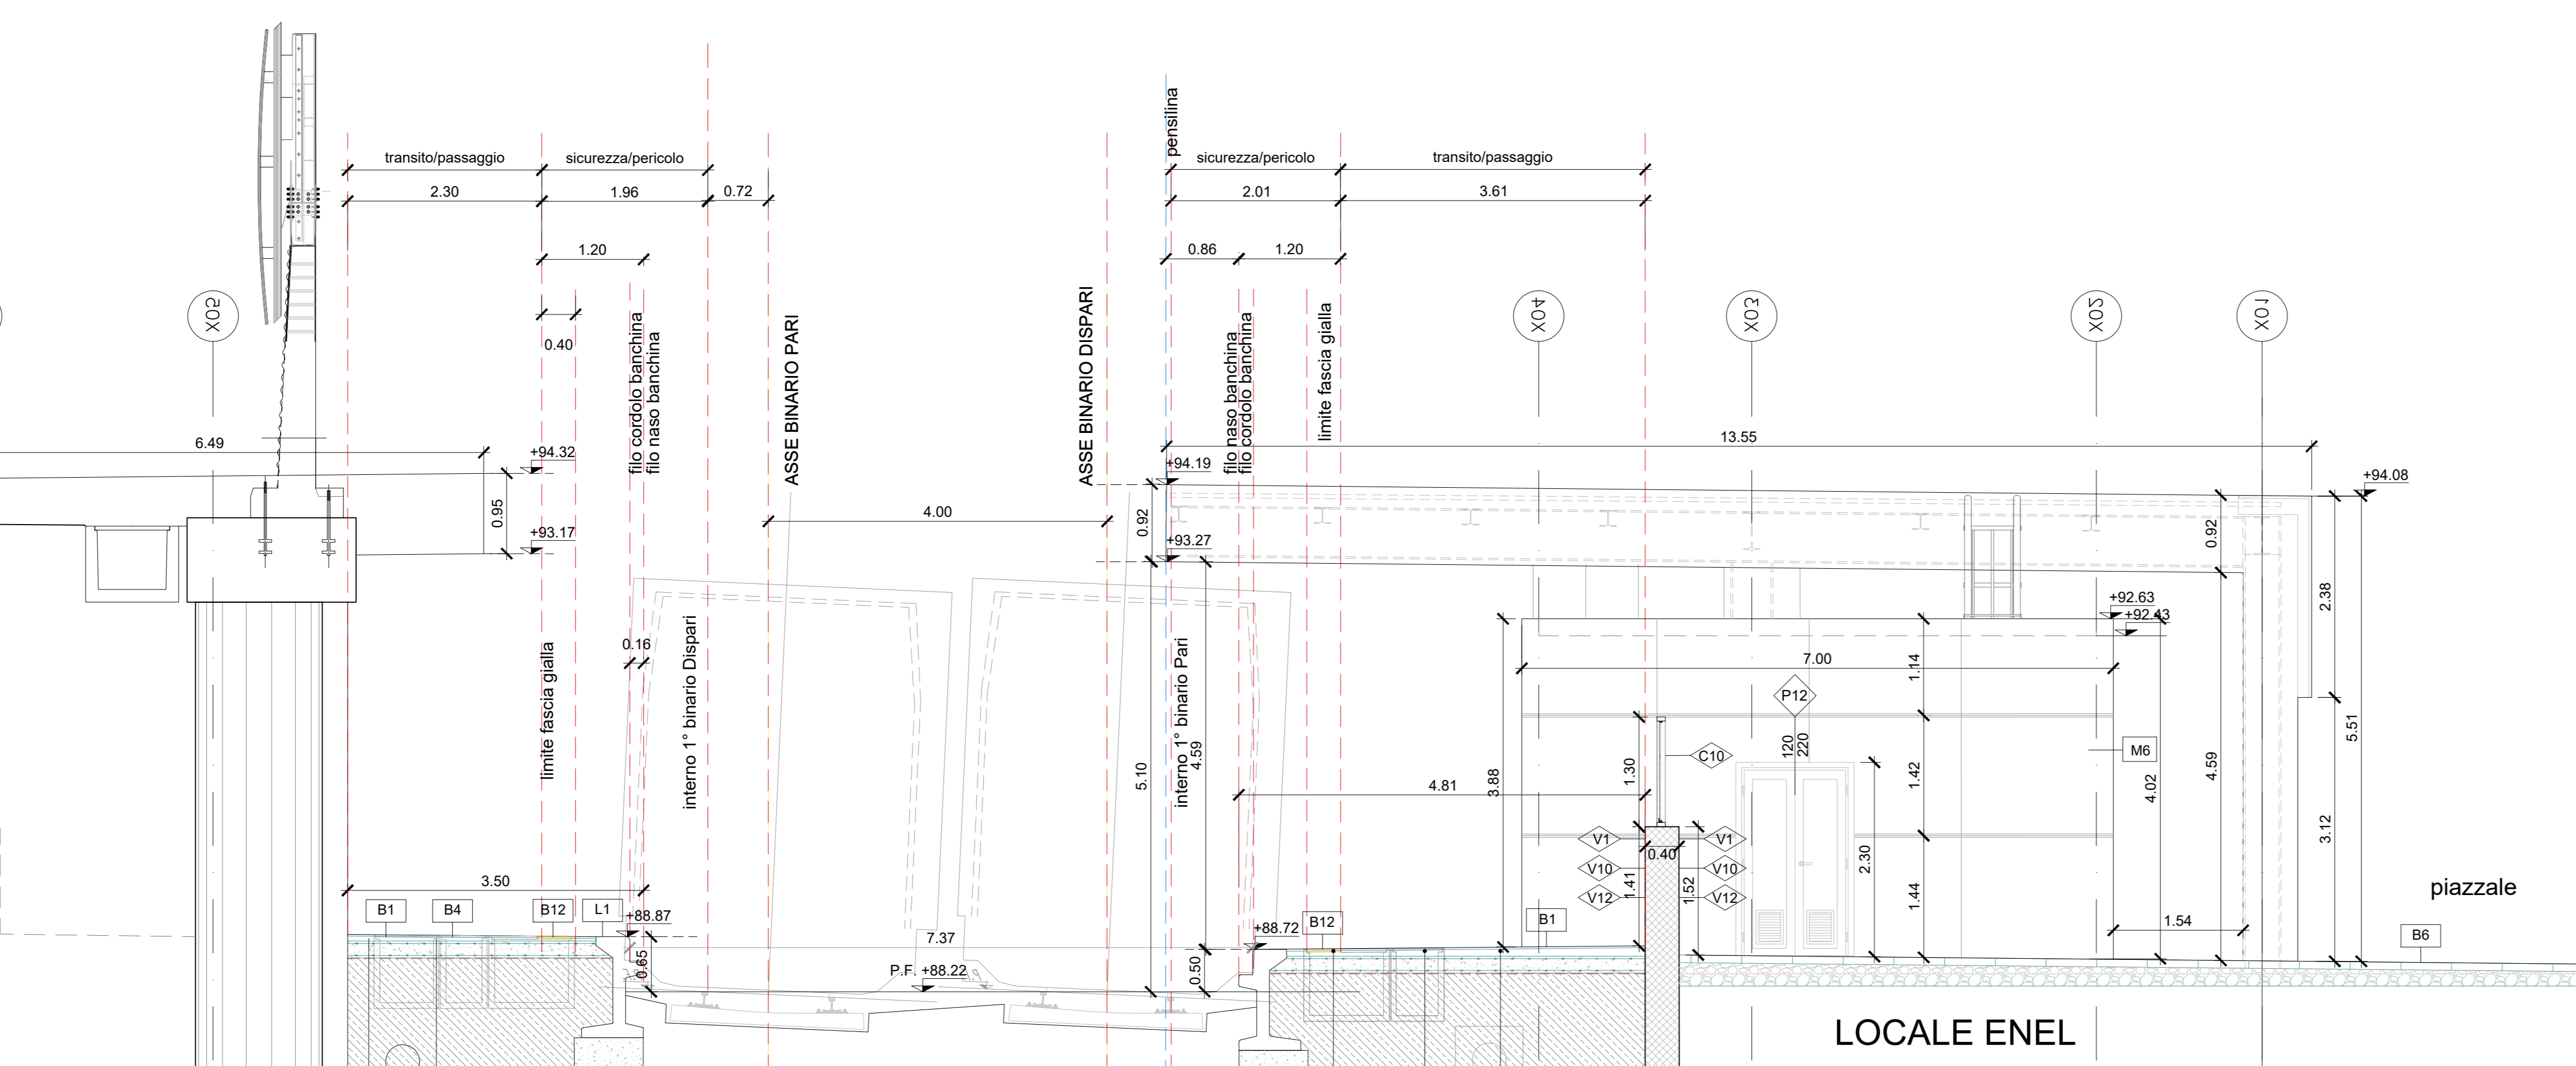

Fascia gialla di sicurezza e granglia di quarzo sferoidale ad alta resistenza su letto di malta

Pavimentazione in lastre di cemento e granglia di quarzo sferoidale per la formazione di percorsi per disabili visivi su letto di malta

Piastrelle di gres fine porcellanato dim. 60x60x2 cm, posate con specifico collante su massetto in c.a., pendenza 1%

TABELLA FINITURE - MURATURE - SERRAMENTI							
h	v	h	v	h	v	h	v
PA	CS	PA	CS	PA	CS	PA	CS
FINITURE PAVIMENTI		MURATURE					
B1	Pavimentazione in piastrelle di gres fine porcellanato non smaltato e non assorbente, coeff. attrito dinamico > 0,4 dimensioni 60x60x2 cm, posata con specifico collante su massetto in conglomerato di calcestruzzo armato.	M1	Parete in blocchi cavi prefabbricati in cls e inerti leggeri, sp.30cm, con idonei rinforzi verticali ed orizzontali per murature con h=4.00 m. in zona sismica e per l'ancoraggio della sottostruttura dei pannelli di rivestimento.	M2	Parete in blocchi semipieni in cls vibrocompreso e alleggerito sp. 20cm, intonacati sui due lati, con idonei rinforzi verticali ed orizzontali per murature con h=4.00 m. in zona sismica e per l'ancoraggio della sottostruttura dei pannelli di rivestimento.	M3	Parete tagliavento in blocchi cavi prefabbricati in cls e inerti leggeri e intonaco RE120, sp.30 cm, con idonei rinforzi verticali ed orizzontali per murature con h=4.00 m. in zona sismica e per l'ancoraggio della sottostruttura dei pannelli di rivestimento.
B1.1	Pavimentazione gradone di gres fine porcellanato non smaltato e non assorbente per scala e pedale della scala posata con specifico collante, coeff. attrito dinamico > 0,4 dim. 20x60x2 cm.	M4	Tramezzature in blocchi semipieni di calcestruzzo vibrocompreso e alleggerito sp. 10 cm.	M5	Parete in blocchi cavi prefabbricati in cls vibrocompreso e alleggerito sp. 20 cm, intonacato sui due lati, resistenza al fuoco RE120 con idonei rinforzi verticali ed orizzontali per murature con h=4.00 m. in zona sismica.	M6	Tamponamento in pannelli prefabbricati in c.a. (calcestruzzo Classe R45, ferro di armatura tipo Fe B 44), sp. 20 cm, compreso intepeso isolamento.
B1.2	Pavimentazione in piastrelle di gres porcellanato, smaltato ed assorbente posate con specifico collante, coeff. attrito dinamico > 0,4 dim. 60x60x1,4 cm.	M7	INFISSI	P1	Porta esterna blindata a due battenti in acciaio zincato e verniciato con griglia di ventilazione in acciaio a prova di perforazione nelle specchiature e apparecchiatura chiudiporta automatica e maniglione antipatico, dim. 240x220 cm.	P2	Porta esterna blindata a un battente in acciaio zincato e verniciato con griglia di ventilazione in acciaio a prova di perforazione nelle specchiature e apparecchiatura chiudiporta automatica e maniglione antipatico, dim. 240x220 cm.
B1.3	Pavimentazione in piastrelle di gres porcellanato, smaltato ed assorbente posata con specifico collante, coeff. attrito dinamico > 0,4 dim. 60x60x2,0 cm in opera su soletta di conglomerato cementizio su vespaio areato con igloo.	M8	Porta esterna blindata a due battenti in acciaio zincato e verniciato con griglia di ventilazione in acciaio a prova di perforazione nelle specchiature, apparecchiatura chiudiporta automatica e maniglione antipatico, dim. 240x220 cm.	P3	Porta esterna a due battenti con pannellature in lamiera di acciaio zincato preverniciato con telaio e controsoffitto in acciaio zincato, maniglione antipatico, dispositivo di apertura, serratura di sicurezza, dim. 180x220 cm.	P4	Porta interna ad un battente, dim. 80x220cm
B2	Pavimento tecnico sopraelevato (portanza 10.000 N/m²) in lastre autoprotettive di materiale lapideo ad alta resistenza meccanica e durabilità (dim.60x60 cm sp. minimo 2 cm), finitura superficiale in pvc antistatico disposte su sostegno in acciaio zincato. Trattamento antipolvere della superficie sottostante.	M9	Porta interna a un battente con maniglia push & pull e barra orizzontale, dim. 80x220cm	P5	Porta antiodore in acciaio zincato E12 120 a due battenti con serratura speciale e maniglione antipatico, dim. 240x220 cm.	P6	Porta antiodore in acciaio zincato E12 120 a un battente con serratura speciale e maniglione antipatico, dim. 90x220 cm.
B3	Pavimentazione con piastrelle speciali ad alta compressione di tipo industriale (portanza 10.000 N/m²) costituite da conglomerato cementizio e granglia di materiale antiscrucciolabile resistente all'usura ed all'azione di oli ed acidi, dim. 30x30cm e spess. non inferiore a 28 mm c.a. posate in opera su soletta di conglomerato cementizio su vespaio areato realizzato con igloo.	M10	Porta antiodore in acciaio zincato E12 120 a due battenti con serratura speciale e maniglione antipatico, dim. 240x220 cm.	P7	Porta esterna blindata a due battenti in acciaio zincato e verniciato con pannellature in lamiera di acciaio zincato preverniciato con telaio e controsoffitto in acciaio zincato, maniglione antipatico, dispositivo di apertura, serratura di sicurezza, dim. 180x220 cm.	P8	Porta a due battenti con specchiature in vetro temperato e stratificato, profili in alluminio e maniglione antipatico, dim. 180x220 cm.
B4	Pavimentazione in lastre di cemento e granglia di quarzo sferoidale ad alta resistenza per la formazione di percorsi per disabili visivi, posate in opera su letto di malta.	M11	Porta a due battenti con specchiature in vetro temperato e stratificato, profili in acciaio e maniglione antipatico, dim. 180x220 cm.	P9	Porta a due battenti con specchiature in vetro temperato e stratificato, profili in alluminio e maniglione antipatico, dim. 180x220 cm.	P10	Parete vetrata di sicurezza con caratteristiche isolanti termo-acustiche, composta da struttura portante in profili di alluminio estruso a taglio termico e specchiature costituite da doppi vetri temperati e stratificati di sicurezza.
B5	Chiusino zincato da riempimento porta pavimentazione per copertura pozzeletti dim. cm 44x44x8, cm 64x64x8, cm 104x104x8 (+/- 5%).	M12	Porta a due battenti con specchiature in vetro temperato e stratificato, profili in alluminio e maniglione antipatico, dim. 180x220 cm.	P11	Serranda avvolgibile in lamiera di acciaio zincato sp. 12/10 UNI 5753 / 84 completo di rullo, accessori e chiave tipo Yale, completo di dispositivo per la motorizzazione dell'apertura e chiusura.	P12	Finestra blindata a vasistas in acciaio zincato e preverniciato con caratteristiche antiscissione e vetro antiodore, le maniglie e la cerniere sono in tinta con le porte, dim. 110x110 cm
B6	Pavimentazione con piastrelle speciali ad alta compressione di tipo industriale (portanza 10.000 N/m²) costituite da conglomerato cementizio e granglia di materiale antiscrucciolabile resistente all'usura ed all'azione di oli ed acidi, dim. 30x30cm e spess. non inferiore a 28 mm c.a. posate in opera su soletta di conglomerato cementizio su vespaio areato realizzato con igloo.	M13	Porta a due battenti con specchiature in vetro temperato e stratificato, profili in alluminio e maniglione antipatico, dim. 180x220 cm.	P13	Griglia di aerazione con lamelle antipollina con caratteristiche di antibuio in acciaio zincato e verniciato, dim. 30x57 cm.	OPERE METALLICHE	
B7	Pavimentazione in lastre di cemento e granglia di quarzo sferoidale ad alta resistenza, posate in opera su letto di malta.	M14	Porta a due battenti con specchiature in vetro temperato e stratificato, profili in alluminio e maniglione antipatico, dim. 180x220 cm.	P14	Cancello esterno a doppio battente in acciaio zincato e verniciato con pannellature in lamiera strata e verniciata di acciaio zincato, dispositivo di apertura e maniglione antipatico, dim. 240x220 cm.	C1	Carter metallico in acciaio zincato preverniciato, sp. 4mm ancorato con opportuni profili alla struttura.
B8	Chiusino zincato da riempimento porta pavimentazione per copertura pozzeletti dim. cm 44x44x8, cm 64x64x8, cm 104x104x8 (+/- 5%).	M15	Porta a due battenti con specchiature in vetro temperato e stratificato, profili in alluminio e maniglione antipatico, dim. 180x220 cm.	P15	Cancello esterno a doppio battente in acciaio zincato e verniciato con pannellature in lamiera strata e verniciata di acciaio zincato, dispositivo di apertura e maniglione antipatico, dim. 240x220 cm.	C2	Lamiera in acciaio zincato per canali di gronda, converse, pluviali e scossaline, spess. 8/10 mm.
B9	Pavimentazione con piastrelle speciali ad alta compressione di tipo industriale (portanza 10.000 N/m²) costituite da conglomerato cementizio e granglia di materiale antiscrucciolabile resistente all'usura ed all'azione di oli ed acidi, dim. 30x30cm e spess. non inferiore a 28 mm c.a. posate in opera su soletta di conglomerato cementizio su vespaio areato realizzato con igloo.	M16	Porta a due battenti con specchiature in vetro temperato e stratificato, profili in alluminio e maniglione antipatico, dim. 180x220 cm.	P16	Porta a due battenti con specchiature in vetro temperato e stratificato, profili in alluminio e maniglione antipatico, dim. 180x220 cm.	C3	Contornio a doppio compressi i supporti, Ø40 mm sp. 2mm, in acciaio inox.
B10	Pavimentazione con piastrelle speciali ad alta compressione di tipo industriale (portanza 10.000 N/m²) costituite da conglomerato cementizio e granglia di materiale antiscrucciolabile resistente all'usura ed all'azione di oli ed acidi, dim. 30x30cm e spess. non inferiore a 28 mm c.a. posate in opera su soletta di conglomerato cementizio su vespaio areato realizzato con igloo.	M17	Porta a due battenti con specchiature in vetro temperato e stratificato, profili in alluminio e maniglione antipatico, dim. 180x220 cm.	P17	Porta a due battenti con specchiature in vetro temperato e stratificato, profili in alluminio e maniglione antipatico, dim. 180x220 cm.	C4	Parapetto con montanti sagomati, tondini orizzontali e tubolari in acciaio inox portata 3 kN/m.
B11	Pavimentazione con piastrelle speciali ad alta compressione di tipo industriale (portanza 10.000 N/m²) costituite da conglomerato cementizio e granglia di materiale antiscrucciolabile resistente all'usura ed all'azione di oli ed acidi, dim. 30x30cm e spess. non inferiore a 28 mm c.a. posate in opera su soletta di conglomerato cementizio su vespaio areato realizzato con igloo.	M18	Porta a due battenti con specchiature in vetro temperato e stratificato, profili in alluminio e maniglione antipatico, dim. 180x220 cm.	P18	Porta a due battenti con specchiature in vetro temperato e stratificato, profili in alluminio e maniglione antipatico, dim. 180x220 cm.	C5	Discendente Ø 100 mm in lamiera di acciaio zincato con parapoglie.
B12	Fascia gialla di sicurezza e granglia di quarzo sferoidale ad alta resistenza, posate in opera su letto di malta.	M19	Porta a due battenti con specchiature in vetro temperato e stratificato, profili in alluminio e maniglione antipatico, dim. 180x220 cm.	P19	Porta a due battenti con specchiature in vetro temperato e stratificato, profili in alluminio e maniglione antipatico, dim. 180x220 cm.	C6	Griglia lineare ispezionabile in acciaio inox sp. 5 mm.
B13	Rampe di raccordo alla banchina con finitura in battuto di cis rigato sp. 50 mm.	M20	Porta a due battenti con specchiature in vetro temperato e stratificato, profili in alluminio e maniglione antipatico, dim. 180x220 cm.	P20	Porta a due battenti con specchiature in vetro temperato e stratificato, profili in alluminio e maniglione antipatico, dim. 180x220 cm.	C7	Recluzione in lamiera strata di acciaio preverniciato con sottostruttura in profili metallici e apposta struttura metallica in acciaio zincato e verniciato.
B14	Porta esterna blindata a due battenti in acciaio zincato e verniciato con griglia di ventilazione in acciaio a prova di perforazione nelle specchiature e apparecchiatura chiudiporta automatica e maniglione antipatico, dim. 240x220 cm.	M21	Porta a due battenti con specchiature in vetro temperato e stratificato, profili in alluminio e maniglione antipatico, dim. 180x220 cm.	P21	Porta a due battenti con specchiature in vetro temperato e stratificato, profili in alluminio e maniglione antipatico, dim. 180x220 cm.	C8	Sistema anticaduta conforme alla norma EN795-2012. Linea vita, completata di punti di ancoraggio singoli.
B15	Porta esterna blindata a due battenti in acciaio zincato e verniciato con griglia di ventilazione in acciaio a prova di perforazione nelle specchiature e apparecchiatura chiudiporta automatica e maniglione antipatico, dim. 240x220 cm.	M22	Porta a due battenti con specchiature in vetro temperato e stratificato, profili in alluminio e maniglione antipatico, dim. 180x220 cm.	P22	Porta a due battenti con specchiature in vetro temperato e stratificato, profili in alluminio e maniglione antipatico, dim. 180x220 cm.	C9	Pluviale in pvc >100 mm, con fodera in cartongesso su sottostruttura metallica.
B16	Porta esterna blindata a due battenti in acciaio zincato e verniciato con griglia di ventilazione in acciaio a prova di perforazione nelle specchiature e apparecchiatura chiudiporta automatica e maniglione antipatico, dim. 240x220 cm.	M23	Porta a due battenti con specchiature in vetro temperato e stratificato, profili in alluminio e maniglione antipatico, dim. 180x220 cm.	P23	Porta a due battenti con specchiature in vetro temperato e stratificato, profili in alluminio e maniglione antipatico, dim. 180x220 cm.	C10	Parapetto con montanti tubolari in acciaio inox e pannelli di lamiera microforata in acciaio inox sp. 1,5 mm, H=1,10 m.
B17	Porta esterna blindata a due battenti in acciaio zincato e verniciato con griglia di ventilazione in acciaio a prova di perforazione nelle specchiature e apparecchiatura chiudiporta automatica e maniglione antipatico, dim. 240x220 cm.	M24	Porta a due battenti con specchiature in vetro temperato e stratificato, profili in alluminio e maniglione antipatico, dim. 180x220 cm.	P24	Porta a due battenti con specchiature in vetro temperato e stratificato, profili in alluminio e maniglione antipatico, dim. 180x220 cm.	C11	Parapetto con montanti e tubolari in acciaio zincato preverniciato H= 1,10 m.
B18	Porta esterna blindata a due battenti in acciaio zincato e verniciato con griglia di ventilazione in acciaio a prova di perforazione nelle specchiature e apparecchiatura chiudiporta automatica e maniglione antipatico, dim. 240x220 cm.	M25	Porta a due battenti con specchiature in vetro temperato e stratificato, profili in alluminio e maniglione antipatico, dim. 180x220 cm.	P25	Porta a due battenti con specchiature in vetro temperato e stratificato, profili in alluminio e maniglione antipatico, dim. 180x220 cm.	GIUNTI	
B19	Porta esterna blindata a due battenti in acciaio zincato e verniciato con griglia di ventilazione in acciaio a prova di perforazione nelle specchiature e apparecchiatura chiudiporta automatica e maniglione antipatico, dim. 240x220 cm.	M26	Porta a due battenti con specchiature in vetro temperato e stratificato, profili in alluminio e maniglione antipatico, dim. 180x220 cm.	P26	Porta a due battenti con specchiature in vetro temperato e stratificato, profili in alluminio e maniglione antipatico, dim. 180x220 cm.	G1	Coprigiunto in alluminio a pavimento idoneo per il tipo di pavimentazione.
B20	Porta esterna blindata a due battenti in acciaio zincato e verniciato con griglia di ventilazione in acciaio a prova di perforazione nelle specchiature e apparecchiatura chiudiporta automatica e maniglione antipatico, dim. 240x220 cm.	M27	Porta a due battenti con specchiature in vetro temperato e stratificato, profili in alluminio e maniglione antipatico, dim. 180x220 cm.	P27	Porta a due battenti con specchiature in vetro temperato e stratificato, profili in alluminio e maniglione antipatico, dim. 180x220 cm.	G2	Coprigiunto in alluminio a parete.
B21	Porta esterna blindata a due battenti in acciaio zincato e verniciato con griglia di ventilazione in acciaio a prova di perforazione nelle specchiature e apparecchiatura chiudiporta automatica e maniglione antipatico, dim. 240x220 cm.	M28	Porta a due battenti con specchiature in vetro temperato e stratificato, profili in alluminio e maniglione antipatico, dim. 180x220 cm.	P28	Porta a due battenti con specchiature in vetro temperato e stratificato, profili in alluminio e maniglione antipatico, dim. 180x220 cm.	G3	SOGLIE
B22	Porta esterna blindata a due battenti in acciaio zincato e verniciato con griglia di ventilazione in acciaio a prova di perforazione nelle specchiature e apparecchiatura chiudiporta automatica e maniglione antipatico, dim. 240x220 cm.	M29	Porta a due battenti con specchiature in vetro temperato e stratificato, profili in alluminio e maniglione antipatico, dim. 180x220 cm.	P29	Porta a due battenti con specchiature in vetro temperato e stratificato, profili in alluminio e maniglione antipatico, dim. 180x220 cm.	Z1	Soglia della porta in lastre di Trani, sp. 3 cm
B23	Porta esterna blindata a due battenti in acciaio zincato e verniciato con griglia di ventilazione in acciaio a prova di perforazione nelle specchiature e apparecchiatura chiudiporta automatica e maniglione antipatico, dim. 240x220 cm.	M30	Porta a due battenti con specchiature in vetro temperato e stratificato, profili in alluminio e maniglione antipatico, dim. 180x220 cm.	P30	Porta a due battenti con specchiature in vetro temperato e stratificato, profili in alluminio e maniglione antipatico, dim. 180x220 cm.	Z2	Copertina parapetto GRC, compreso pannello, relativo telaio, zanche e bulloni di ancoraggio.
B24	Porta esterna blindata a due battenti in acciaio zincato e verniciato con griglia di ventilazione in acciaio a prova di perforazione nelle specchiature e apparecchiatura chiudiporta automatica e maniglione antipatico, dim. 240x220 cm.	M31	Porta a due battenti con specchiature in vetro temperato e stratificato, profili in alluminio e maniglione antipatico, dim. 180x220 cm.	P31	Porta a due battenti con specchiature in vetro temperato e stratificato, profili in alluminio e maniglione antipatico, dim. 180x220 cm.	MURI E BARRIERE	
B25	Porta esterna blindata a due battenti in acciaio zincato e verniciato con griglia di ventilazione in acciaio a prova di perforazione nelle specchiature e apparecchiatura chiudiporta automatica e maniglione antipatico, dim. 240x220 cm.	M32	Porta a due battenti con specchiature in vetro temperato e stratificato, profili in alluminio e maniglione antipatico, dim. 180x220 cm.	P32	Porta a due battenti con specchiature in vetro temperato e stratificato, profili in alluminio e maniglione antipatico, dim. 180x220 cm.	L1	Elementi prefabbricati in calcestruzzo vibrato armato con rete elettrosaldata di Tipo 2 - Corridoio marciapiede
B26	Porta esterna blindata a due battenti in acciaio zincato e verniciato con griglia di ventilazione in acciaio a prova di perforazione nelle specchiature e apparecchiatura chiudiporta automatica e maniglione antipatico, dim. 240x220 cm.	M33	Porta a due battenti con specchiature in vetro temperato e stratificato, profili in alluminio e maniglione antipatico, dim. 180x220 cm.	P33	Porta a due battenti con specchiature in vetro temperato e stratificato, profili in alluminio e maniglione antipatico, dim. 180x220 cm.	A1	Panchina ergonomica completa di fianchi e braccioli intermed. Dimensioni: 220 x 70 cm.
B27	Porta esterna blindata a due battenti in acciaio zincato e verniciato con griglia di ventilazione in acciaio a prova di perforazione nelle specchiature e apparecchiatura chiudiporta automatica e maniglione antipatico, dim. 240x220 cm.	M34	Porta a due battenti con specchiature in vetro temperato e stratificato, profili in alluminio e maniglione antipatico, dim. 180x220 cm.	P34	Porta a due battenti con specchiature in vetro temperato e stratificato, profili in alluminio e maniglione antipatico, dim. 180x220 cm.	A2	Panca lineare in conglomerato cementizio con superficie sabbiosa e fessure sulla parte della seduta.
B28	Porta esterna blindata a due battenti in acciaio zincato e verniciato con griglia di ventilazione in acciaio a prova di perforazione nelle specchiature e apparecchiatura chiudiporta automatica e maniglione antipatico, dim. 240x220 cm.	M35	Porta a due battenti con specchiature in vetro temperato e stratificato, profili in alluminio e maniglione antipatico, dim. 180x220 cm.	P35	Porta a due battenti con specchiature in vetro temperato e stratificato, profili in alluminio e maniglione antipatico, dim. 180x220 cm.	A3	Cestino portarifiuti fondo in lamiera zincata, supporto su palo. Dimensioni: Ø 300mm, altezza 450 mm.
B29	Porta esterna blindata a due battenti in acciaio zincato e verniciato con griglia di ventilazione in acciaio a prova di perforazione nelle specchiature e apparecchiatura chiudiporta automatica e maniglione antipatico, dim. 240x220 cm.	M36	Porta a due battenti con specchiature in vetro temperato e stratificato, profili in alluminio e maniglione antipatico, dim. 180x220 cm.	P36	Porta a due battenti con specchiature in vetro temperato e stratificato, profili in alluminio e maniglione antipatico, dim. 180x220 cm.	SISTEMAZIONI ESTERNE	
B30	Porta esterna blindata a due battenti in acciaio zincato e verniciato con griglia di ventilazione in acciaio a prova di perforazione nelle specchiature e apparecchiatura chiudiporta automatica e maniglione antipatico, dim. 240x220 cm.	M37	Porta a due battenti con specchiature in vetro temperato e stratificato, profili in alluminio e maniglione antipatico, dim. 180x220 cm.	P37	Porta a due battenti con specchiature in vetro temperato e stratificato, profili in alluminio e maniglione antipatico, dim. 180x220 cm.	T1	Pavimentazione realizzata con sistema stabilizzante in polvere fibrorinforzato (del tipo Levoblast 99 o similare) da rigettare e stendere con vibratore stradale, sp. 10 cm.
B31	Porta esterna blindata a due battenti in acciaio zincato e verniciato con griglia di ventilazione in acciaio a prova di perforazione nelle specchiature e apparecchiatura chiudiporta automatica e maniglione antipatico, dim. 240x220 cm.	M38	Porta a due battenti con specchiature in vetro temperato e stratificato, profili in alluminio e maniglione antipatico, dim. 180x220 cm.	P38	Porta a due battenti con specchiature in vetro temperato e stratificato, profili in alluminio e maniglione antipatico, dim. 180x220 cm.	T2	Pavimentazione drenante in masselli autobloccanti di cls cavi con terreno vegetale.
B32	Porta esterna blindata a due battenti in acciaio zincato e verniciato con griglia di ventilazione in acciaio a prova di perforazione nelle specchiature e apparecchiatura chiudiporta automatica e maniglione antipatico, dim. 240x220 cm.	M39	Porta a due battenti con specchiature in vetro temperato e stratificato, profili in alluminio e maniglione antipatico, dim. 180x220 cm.	P39	Porta a due battenti con specchiature in vetro temperato e stratificato, profili in alluminio e maniglione antipatico, dim. 180x220 cm.	T3	Pavimentazione in lastre di pietra ricostitua, sp. 9 cm, dim. 100x50 cm, allestimento su sabbia.
B33	Porta esterna blindata a due battenti in acciaio zincato e verniciato con griglia di ventilazione in acciaio a prova di perforazione nelle specchiature e apparecchiatura chiudiporta automatica e maniglione antipatico, dim. 240x220 cm.	M40	Porta a due battenti con specchiature in vetro temperato e stratificato, profili in alluminio e maniglione antipatico, dim. 180x220 cm.	P40	Porta a due battenti con specchiature in vetro temperato e stratificato, profili in alluminio e maniglione antipatico, dim. 180x220 cm.	T4	Pavimentazione in lastre di pietra ricostitua, sp. 9 cm, dim. 100x50 cm, allestimento su sabbia, in opera su soletta di conglomerato cementizio su vespaio areato con igloo.
B34	Porta esterna blindata a due battenti in acciaio zincato e verniciato con griglia di ventilazione in acciaio a prova di perforazione nelle specchiature e apparecchiatura chiudiporta automatica e maniglione antipatico, dim. 240x220 cm.	M41	Porta a due battenti con specchiature in vetro temperato e stratificato, profili in alluminio e maniglione antipatico, dim. 180x220 cm.	P41	Porta a due battenti con specchiature in vetro temperato e stratificato, profili in alluminio e maniglione antipatico, dim. 180x220 cm.	T5	Pavimentazione stradale in asfalto.
B35	Porta esterna blindata a due battenti in acciaio zincato e verniciato con griglia di ventilazione in acciaio a prova di perforazione nelle specchiature e apparecchiatura chiudiporta automatica e maniglione antipatico, dim. 240x220 cm.	M42	Porta a due battenti con specchiature in vetro temperato e stratificato, profili in alluminio e maniglione antipatico, dim. 180x220 cm.	P42	Porta a due battenti con specchiature in vetro temperato e stratificato, profili in alluminio e maniglione antipatico, dim. 180x220 cm.	T6	Corridoio prefabbricato in c.a.v. (cm10x25) e (cm 20x25).
B36	Porta esterna blindata a due battenti in acciaio zincato e verniciato con griglia di ventilazione in acciaio a prova di perforazione nelle specchiature e apparecchiatura chiudiporta automatica e maniglione antipatico, dim. 240x220 cm.	M43	Porta a due battenti con specchiature in vetro temperato e stratificato, profili in alluminio e maniglione antipatico, dim. 180x220 cm.	P43	Porta a due battenti con specchiature in vetro temperato e stratificato, profili in alluminio e maniglione antipatico, dim. 180x220 cm.	T7	Formazione e semina prato con miscuglio di semi selezionati su zolla di terreno vegetale.
B37	Porta esterna blindata a due battenti in acciaio zincato e verniciato con griglia di ventilazione in acciaio a prova di perforazione nelle specchiature e apparecchiatura chiudiporta automatica e maniglione antipatico, dim. 240x220 cm.	M44	Porta a due battenti con specchiature in vetro temperato e stratificato, profili in alluminio e maniglione antipatico, dim. 180x220 cm.	P44	Porta a due battenti con specchiature in vetro temperato e stratificato, profili in alluminio e maniglione antipatico, dim. 180x220 cm.	T8	Protezione alberatura con griglia metallica a corona circolare in acciaio zincato.
B38	Porta esterna blindata a due battenti in acciaio zincato e verniciato con griglia di ventilazione in acciaio a prova di perforazione nelle specchiature e apparecchiatura chiudiporta automatica e maniglione antipatico, dim. 240x220 cm.	M45	Porta a due battenti con specchiature in vetro temperato e stratificato, profili in alluminio e maniglione antipatico, dim. 180x220 cm.	P45	Porta a due battenti con specchiature in vetro temperato e stratificato, profili in alluminio e maniglione antipatico, dim. 180x220 cm.	APPARECCHI ILLUMINANTI	
B39	Porta esterna blindata a due battenti in acciaio zincato e verniciato con griglia di ventilazione in acciaio a prova di perforazione nelle specchiature e apparecchiatura chiudiporta automatica e maniglione antipatico, dim. 240x220 cm.	M46	Porta a due battenti con specchiature in vetro temperato e stratificato, profili in alluminio e maniglione antipatico, dim. 180x220 cm.	P46	Porta a due battenti con specchiature in vetro temperato e stratificato, profili in alluminio e maniglione antipatico, dim. 180x220 cm.	P1	Palo conico in acciaio zincato a caldo H 8,8 m. Apparecchio di illuminazione per esterni con ottica stradale a luce diretta, con sorgente luminosa a LED di potenza - 87 W - 9760 lm - 4000 K. Vano ottico in pressofusione di alluminio.
B40	Porta esterna blindata a due battenti in acciaio zincato e verniciato con griglia di ventilazione in acciaio a prova di perforazione nelle specchiature e apparecchiatura chiudiporta automatica e maniglione antipatico, dim. 240x220 cm.	M47	Porta a due battenti con specchiature in vetro temperato e stratificato, profili in alluminio e maniglione antipatico, dim. 180x220 cm.	P47	Porta a due battenti con specchiature in vetro temperato e stratificato, profili in alluminio e maniglione antipatico, dim. 180x220 cm.	P2	Palina in vetroresina H=5m. Apparecchio illuminante LED 8WV - flusso 7450lm - Ottica stradale, corpo in Al pressofuso.
B41	Porta esterna blindata a due battenti in acciaio zincato e verniciato con griglia di ventilazione in acciaio a prova di perforazione nelle specchiature e apparecchiatura chiudiporta automatica e maniglione antipatico, dim. 240x220 cm.	M48	Porta a due battenti con specchiature in vetro temperato e stratificato, profili in alluminio e maniglione antipatico, dim. 180x220 cm.	P48	Porta a due battenti con specchiature in vetro temperato e stratificato, profili in alluminio e maniglione antipatico, dim. 180x220 cm.	P3	Proiettore LED IP66 IK08 classe II - Corpo in Al pressofuso, diffusore in vetro temperato sp. 4mm, lampade LED 38W 4700m - Installazione con staffa a parete.
B42	Porta esterna blindata a due battenti in acciaio zincato e verniciato con griglia di ventilazione in acciaio a prova di perforazione nelle specchiature e apparecchiatura chiudiporta automatica e maniglione antipatico, dim. 240x220 cm.	M49	Porta a due battenti con specchiature in vetro temperato e stratificato, profili in alluminio e maniglione antipatico, dim. 180x220 cm.	P49	Porta a due battenti con specchiature in vetro temperato e stratificato, profili in alluminio e maniglione antipatico, dim. 180x220 cm.	P4	Corpo illuminante in lamiera di acciaio zincato, diffusore in vetro stratificato, lampada LED 30W - Installazione in controsoffitto del sottopavimento.
B43	Porta esterna blindata a due battenti in acciaio zincato e verniciato con griglia di ventilazione in acciaio a prova di perforazione nelle specchiature e apparecchiatura chiudiporta automatica e maniglione antipatico, dim. 240x220 cm.	M50	Porta a due battenti con specchiature in vetro temperato e stratificato, profili in alluminio e maniglione antipatico, dim. 180x220 cm.	P50	Porta a due battenti con specchiature in vetro temperato e stratificato, profili in alluminio e maniglione antipatico, dim. 180x220 cm.	P5	Apparecchio illuminante IP66 IK08 classe II in Al pressofuso, diffusore in vetro temperato, lampade LED 38W 5100lm - Installazione ad incasso nel controsoffitto delle pensiline di banchina
B44	Porta esterna blindata a due battenti in acciaio zincato e verniciato con griglia di ventilazione in acciaio a prova di perforazione nelle specchiature e apparecchiatura chiudiporta automatica e maniglione antipatico, dim. 240x220 cm.	M51	Porta a due battenti con specchiature in vetro temperato e stratificato, profili in alluminio e maniglione antipatico, dim. 180x220 cm.	P51	Porta a due battenti con specchiature in vetro temperato e stratificato, profili in alluminio e maniglione antipatico, dim. 180x220 cm.	NOTE	
B45	Porta esterna blindata a due battenti in acciaio zincato e verniciato con griglia di ventilazione in acciaio a prova di perforazione nelle specchiature e apparecchiatura chiudiporta automatica e maniglione antipatico, dim. 240x220 cm.	M52	Porta a due battenti con specchiature in vetro temperato e stratificato, profili in alluminio e maniglione antipatico, dim. 180x220 cm.	P52	Porta a due battenti con specchiature in vetro temperato e stratificato, profili in alluminio e maniglione antipatico, dim. 180x220 cm.	Tutti i cicli di verniciatura verranno effettuati secondo circolare FS 444.	
B46	Porta esterna blindata a due battenti in acciaio zincato e verniciato con griglia di ventilazione in acciaio a prova di perforazione nelle specchiature e apparecchiatura chiudiporta automatica e maniglione antipatico, dim. 240x220 cm.	M53	Porta a due battenti con specchiature in vetro temperato e stratificato, profili in alluminio e maniglione antipatico, dim. 180x220 cm.	P53	Porta a due battenti con specchiature in vetro temperato e stratificato, profili in alluminio e maniglione antipatico, dim. 180x220 cm.	Tutti i manconi della scala e rampe interne alle stazioni/fermate saranno dotati di manico tatti per disabili visivi.	
B47	Porta esterna blindata a due battenti in acciaio zincato e verniciato con griglia di ventilazione in acciaio a prova di perforazione nelle specchiature e apparecchiatura chiudiporta automatica e maniglione antipatico, dim. 240x220 cm.	M54	Porta a due battenti con specchiature in vetro temperato e stratificato, profili in alluminio e maniglione antipatico, dim. 180x				