

SEZIONE 76

Scala 1:400
DIT = 63.00 m s.m.m.
LV. SDF TR200=82.1
LV. SDF TR200=82.21
LV. SDF TR200=82.1
LV. SDF TR200=82.69

Table with 3 rows: DISTANZE PROGRESSIVE (m), DISTANZE PARZIALI (m), QUOTE (m s.m.m.)

SEZIONE 75



Scala 1:400
DIT = 63.00 m s.m.m.
LV. SDF TR200=81.84
LV. SDF TR200=81.56
LV. SDF TR200=82.12
LV. SDF TR200=81.74

Table with 3 rows: DISTANZE PROGRESSIVE (m), DISTANZE PARZIALI (m), QUOTE (m s.m.m.)

SEZIONE 74

Scala 1:400
DIT = 63.00 m s.m.m.
LV. SDF TR200=82.09
LV. SDF TR200=81.69
LV. SDF TR200=82.26
LV. SDF TR200=81.88

Table with 3 rows: DISTANZE PROGRESSIVE (m), DISTANZE PARZIALI (m), QUOTE (m s.m.m.)

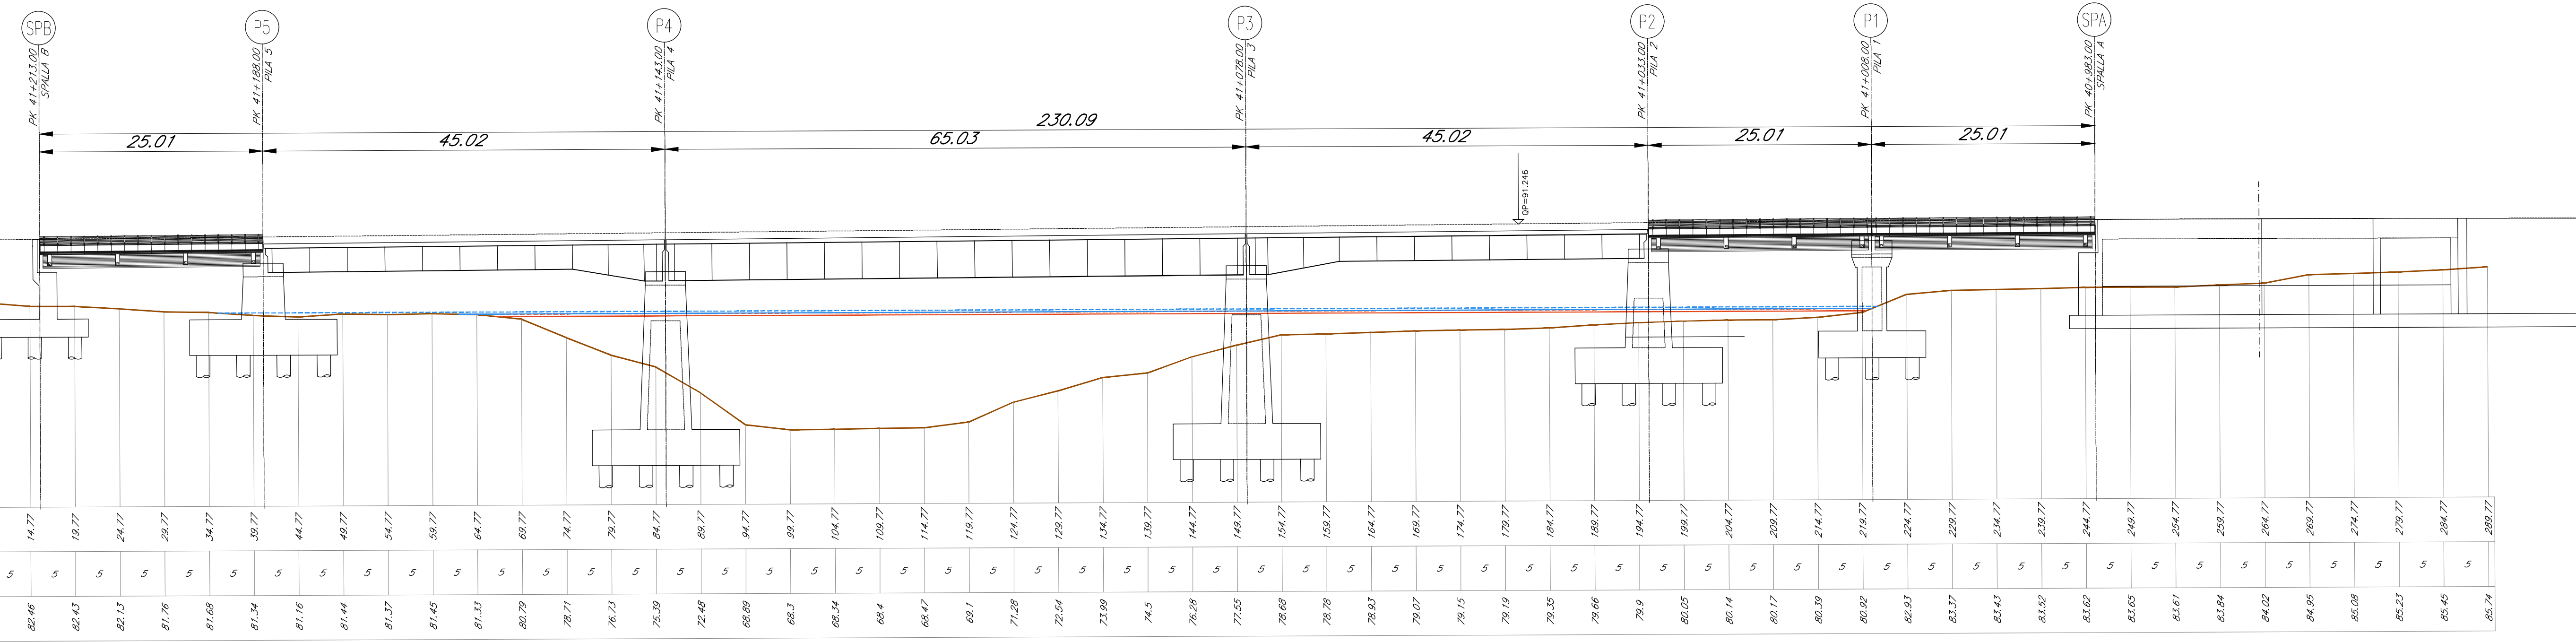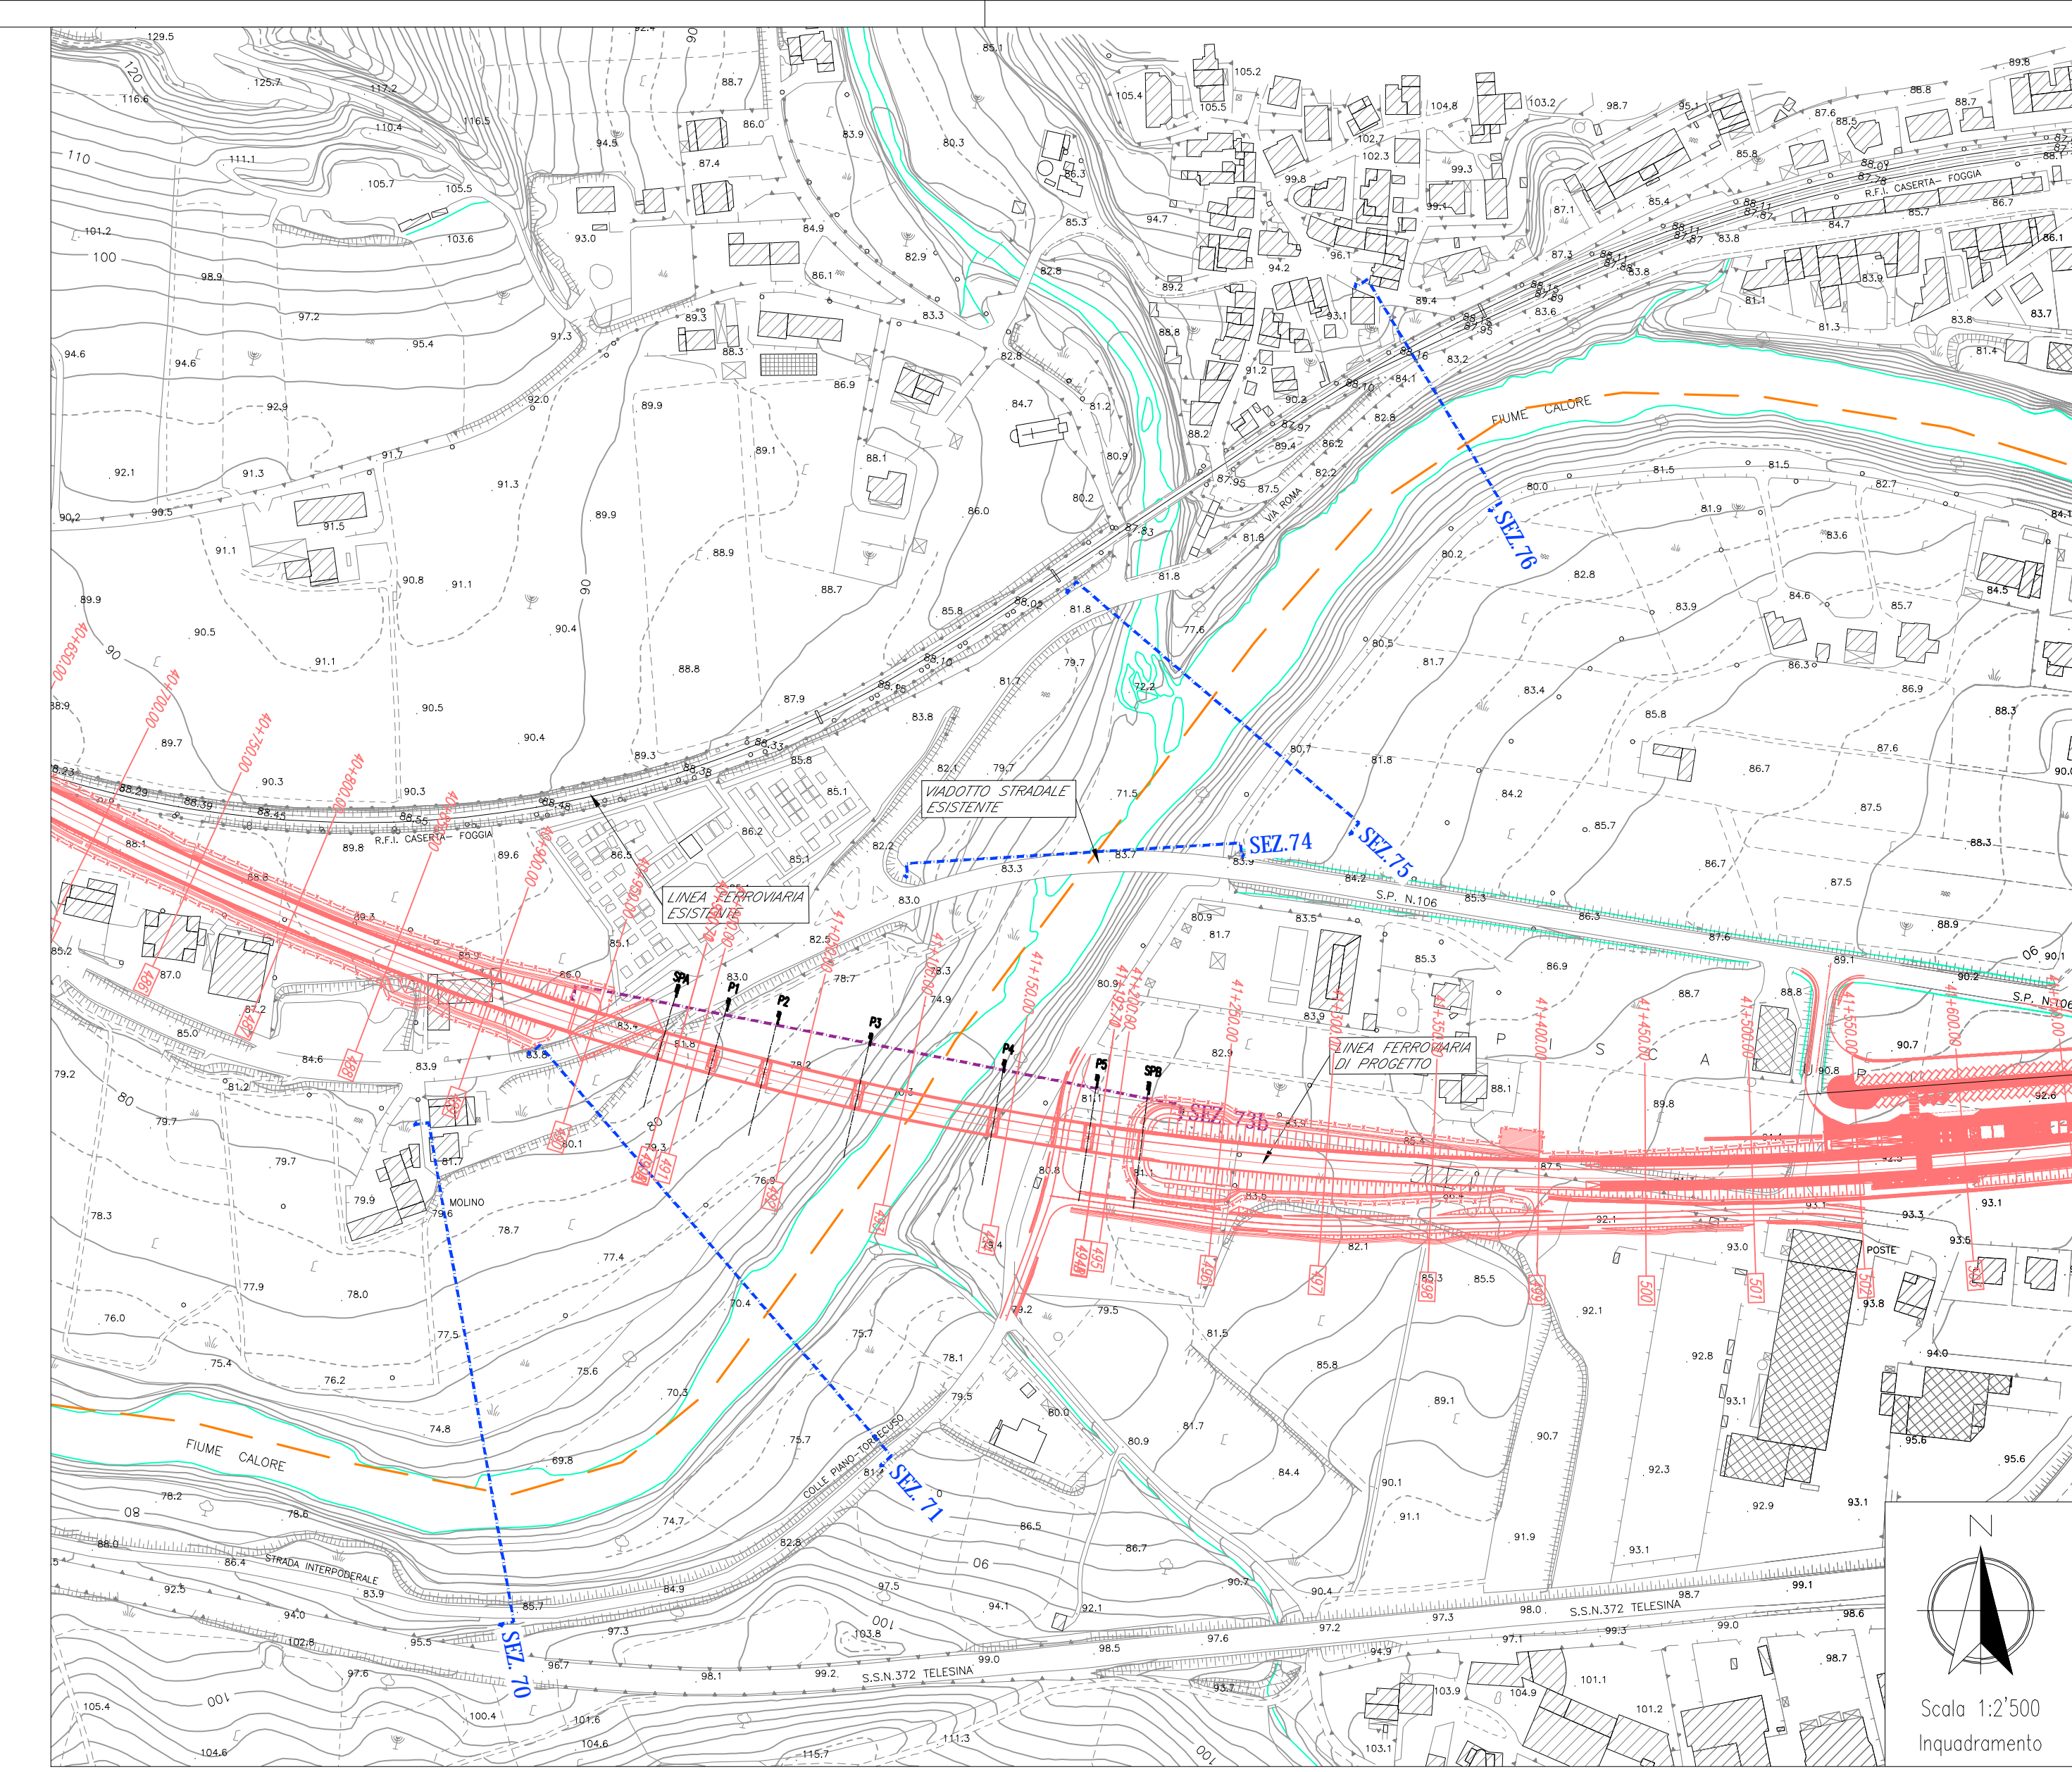

SEZIONE 73b

Scala 1:400
DIT = 63.00 m s.m.m.
LV. SDF TR200=81.39
LV. SDF TR200=81.11
LV. SDF TR200=81.61
LV. SDF TR200=81.38

Table with 3 rows: DISTANZE PROGRESSIVE (m), DISTANZE PARZIALI (m), QUOTE (m s.m.m.)

SEZIONE 71

Scala 1:400
DIT = 63.00 m s.m.m.
LV. SDF TR200=81.4
LV. SDF TR200=81.18
LV. SDF TR200=81.67
LV. SDF TR200=81.23

Table with 3 rows: DISTANZE PROGRESSIVE (m), DISTANZE PARZIALI (m), QUOTE (m s.m.m.)

SEZIONE 70

Scala 1:400
DIT = 63.00 m s.m.m.
LV. SDF TR200=81.59
LV. SDF TR200=81.25
LV. SDF TR200=81.56
LV. SDF TR200=81.30

Table with 3 rows: DISTANZE PROGRESSIVE (m), DISTANZE PARZIALI (m), QUOTE (m s.m.m.)

LEGENDA

- OPERE IN PROGETTO
IDROGRAFIA
LV. SDF TR300
LV. SDF TR200
LV. SDF TR300
LV. SDF TR200
PROFILO DEL TERRENO
SEZ.1011 N. SEZIONE RILIEVO TOPOGRAFICO
SEZ.1011 N. SEZIONE ESTRATTA DA DTM

NB: LE QUOTE [m s.m.m.] SONO ESPRESSE IN m s.m.m.

Project information block including logos for RFI, ITALFERR, Ghella, ITINERA, SALCEF, COGET IMPIANTI, SYSTRA, SWS, SOTECNI, and project details like 'PROGETTO ESECUTIVO' and 'INTEGRAZIONE PROGETTO'.