PROSPETTO A

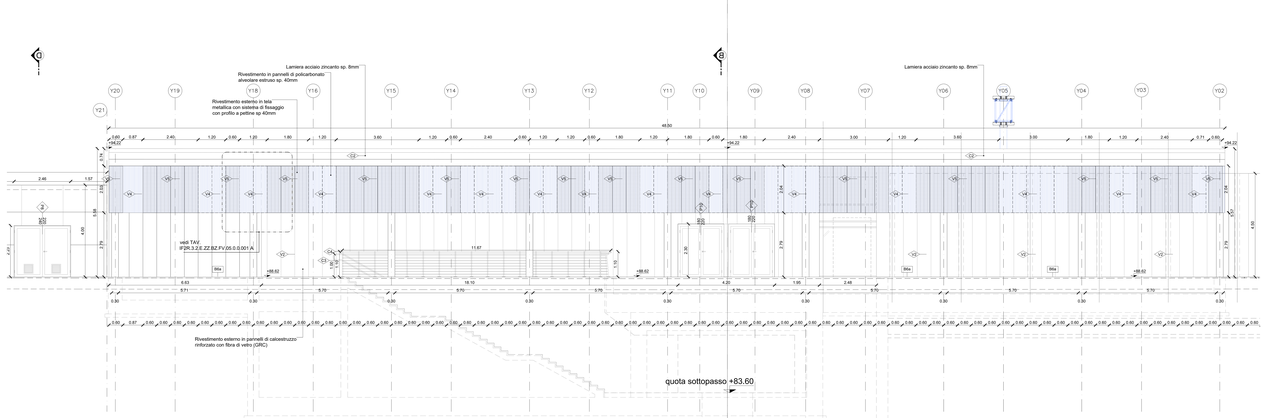

PROSPETTO B

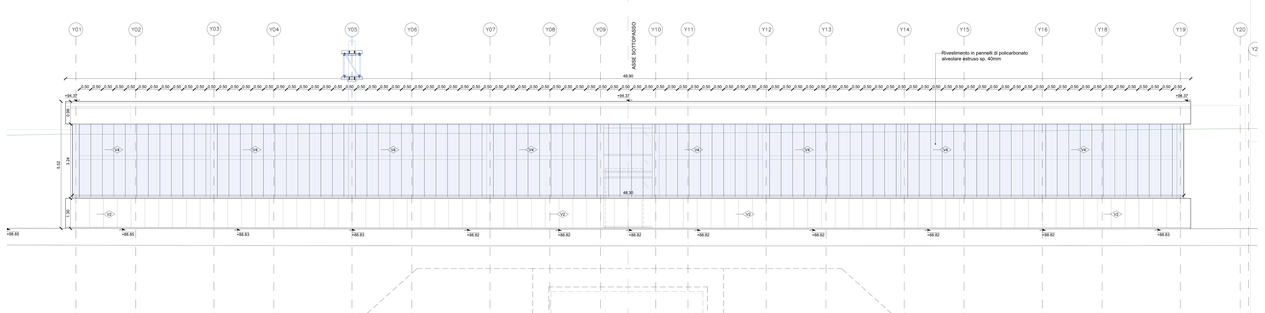

PROSPETTO C

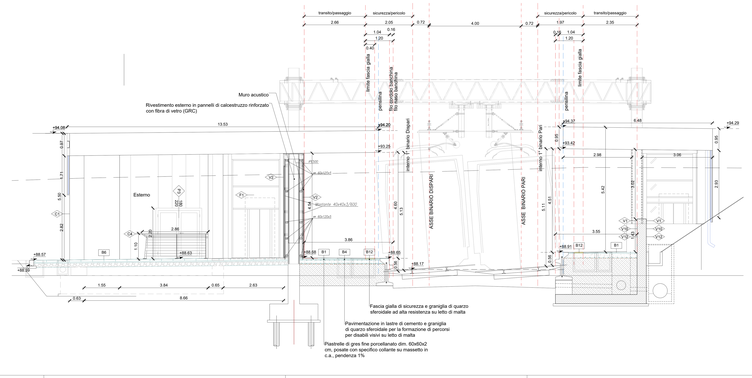

TABELLA FINITURE - MURATURE - SERRAMENTI

F1	F - FILTRO/ FILTRO AMBIENTE		
F2	F - FILTRO/ FILTRO AMBIENTE	F1	TIPOLOGIA MURATURA/ PAVIMENTAZIONE
F3	F - FINITURA PARETE		
F4	F - FINITURA SOFFITTO		

FINITURE PAVIMENTI

B1	Pavimentazione in piastrelle di gres fine porcellanato non smaltato e non assorbente, coeff. attrito dinamico > 0.4 dimensioni 60x60x2 cm, posata con specifico collante su massetto in c.a. (compreso rimpianto esistente)
B1.1	Pavimentazione gradone di gres fine porcellanato non smaltato e non assorbente,per alzata e pedata della scala, posate con specifico collante, coeff. attrito dinamico > 0.4 dim. 30x60x2 cm
B1.2	Pavimentazione in piastrelle di gres porcellanato, smaltato ed inassorbente posata con specifico collante, coeff. attrito dinamico > 0.4 dim. 60x60x2 4 cm
B1.3	Pavimentazione in piastrelle di gres porcellanato, smaltato ed inassorbente posata con specifico collante, coeff. attrito dinamico > 0.4 dim. 60x60x2 cm in opera su solletta di conglomerato cementizio su vespaio areato, con igloo.
B2	Pavimento tecnico sopraelevato (portanza 10.000 N/m²) in lastre di calcestruzzo rinforzato con fibre di vetro, resistenza a durabilità (dim 60x60 cm sp. minimo 2 cm), finitura superficiale in pvc antistatico,disposte su sottogrigliato in acciaio zincato. Trattamento antipolvere della superficie sottostante.
B3	Pavimentazione con piastrelle speciali ad alta resistenza meccanica (portanza maggiore di 10.000 N/m²) costituite da conglomerato cementizio e granulato di materiale antiscivolo(silicie resistente all'usura ed agli agenti atmosferici) dim. 30x30x2 cm, posate in opera su inferiore a 28 mm c.a posta in opera su solette di conglomerato cementizio su vespaio areato realizzato con igloo.
B4	Pavimentazione in lastre di cemento e granuglia di quarzo sferoidale ad alta resistenza su tetto di malta per percorsi per disabili visivi, poste in opera su letto di malta.
B5	Chiusino zincato da riempimento porta pavimentazione per copertura pozzetti dim. cm 40x40x5, cm 60x60x5, con 150kN/m2 (+/- 5%).
B12	Fascia gialla di sicurezza e graniglia di quarzo sferoidale ad alta resistenza, posta in opera su letto di malta.
B13	Fascia di sicurezza realizzata con lastra in ceramica di dim 60x60 cm sp 30 mm
	FINITURA PARETI
V1	Finitura superficiale con vernice elastica protettiva per calcestruzzi a base di resine acriliche in dispersione acquosa.
V2	Rivestimento esterno in pannelli di calcestruzzo rinforzato con fibra di vetro (GRC), con trattamento siliconico idrorepellente e anti-graffiti della superficie a vista, completi di telaio metallico di sostegno, stuffature e bullonerie per l'ancoraggio alla struttura. Spessore completo del pacchetto pari a 200 mm. Compresivo di zocolino in alluminio h=80 mm.
V2a	Rivestimento esterno in pannelli di calcestruzzo rinforzato con fibra di vetro (GRC), con trattamento siliconico idrorepellente e anti-graffiti della superficie a vista, completi di telaio metallico di sostegno, stuffature e bullonerie per l'ancoraggio alla struttura, con l'inserimento di diffusori vetrato del tipo F1. Spessore completo del pacchetto pari a 200 mm. Compresivo di zocolino in alluminio h=80 mm.
V3	Intonaco tecno per interni tinteggiato con idropittura a base di resina siloossanica e rete in fibra di vetro (portamonacco).
V3.1	Rivestimento esterno stone alta resistenza al fuoco E1120 a base di cemento, in opera su pareti a superficie curba, tinteggiato con idropittura a base di resina siloossanica e rete in fibra di vetro portamonaco.
V4	Rivestimento in pannelli di policarbonato alveolare estruso, con trattamento antiscivolo, spessore complessivo 40mm, completi di profili perimetrali in alluminio anodizzato zanche, guarnizione in EPDM.
V5	Rivestimento esterno in tela metallica con affaccia tetti come da disegno e sormontate di circa 0.80 m di larghezza, costituita da: Rete in acciaio inox AISI 316 con passo de 132x14 mm. Ordito composto da grugni di n° 3 fili del diametro cadauno di 2 mm a passo tra loro di 8 mm. Tessitura a tela con passo 8 mm. Rete in acciaio inox. Sistema di fissaggio con profilo a pettine di spessore ridotto ad ipsi di tela, completo di tiranti, dadi, controdadi e rivale per il tensionamento.
V6	Rivestimento in lastre di gres porcellanato 30x60cm, sp 2mm su rasatura per un h=2 10 cm.
V7	Pannello rimovibile composto da metri e cemento portland, con finitura superficiale in pietra naturale, completo di telaio in metallo in gres porcellanato h 1.20 m. Servizi igienici.
V8	Rivestimento in lastre di cemento fibrorinforzato composto ecologico compresso, sp. 8 mm, pigmentato in massa, con trattamento HR (High Resistance) per la protezione contro gli agenti atmosferici e la formazione di muffe e salnitrate. Compresivo di zocolino in alluminio h=80 mm.
V10	Trattamento protettivo antiscritta.
V12	Finitura murl in calcestruzzo a faccia-vista, mediante applicazione nel cassero di matrici elastiche tipo Flexiti 3133 Tecnosee o equivalenti.
V15	Finitura intonaco a nastro.
V16	Rivestimento esterno in pannelli di legno di frassino termoraffinato posate in verticale su sottostruttura in acciaio. Trattamento superficiale con vernice ignifuga.
V17	Controparete in carbongesso con sottostruttura in acciaio.
	FINITURA SOFFITTI
S1	Controsoffitto in pannelli di gesso dim. 120 x 60x 4 mm, costituiti da due lastre di alluminio (sp. 0.50mm) e da un nucleo di polietilene del tipo LDPE (tipo Alucobond), completi di sottostruttura metallica. Comportamento al fuoco Classe 1. Sistema antiscivolo (100l/mm, con materassino in lana di vetro dello sp. 20 mm).
S1.1	Controsoffitto di pannelli compositi di sp. 50x4.4 mm, costituiti da due lastre di alluminio (sp. 0.50mm) e da un nucleo di polietilene del tipo LDPE (tipo Alucobond), completi di sottostruttura metallica. Comportamento al fuoco Classe 1.
S2	Controsoffitto in lastre di carbongesso sp. 25 mm con orditura di sostegno metallica.
S3	Controsoffitto in pannelli di fibra minerale dim. 60x60 cm, spess. 19 mm, con orditura di sostegno in profili portanti e trasversi in acciaio zincato.
S5	Intonaco isolante (termoacustico, anticondensa, antimuffa) dello spess. 20 mm, a base di resine sintetiche tinteggiata con idropittura a base di resina siloossanica.
S6	Controsoffitto in listelli di legno di frassino termoraffatto su sottostruttura in acciaio. Trattamento superficiale con vernice ignifuga.
	FINITURA COPERTURE
C1	Sistema di rivestimento collaborato in alluminio tipo Riverclack costituito da lastre fissate mediante apposite staffe in materiale termoplastico, complete di sottostruttura metallica in materiale senza forature degli elementi. Sistema completo di guaina con supporto in poliestere sp. 4mm, 4mm, 5mm, 5mm, 5