



QUADRO ELETTRICO COMPLETO DI APPARECCHIATURE DI PROTEZIONE E COMANDO (Scale 1:20)

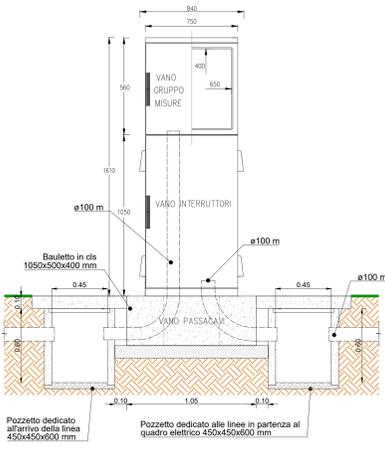


PARTICOLARE IMPIANTO DI TERRA QUADRO ELETTRICO (fuori scala)

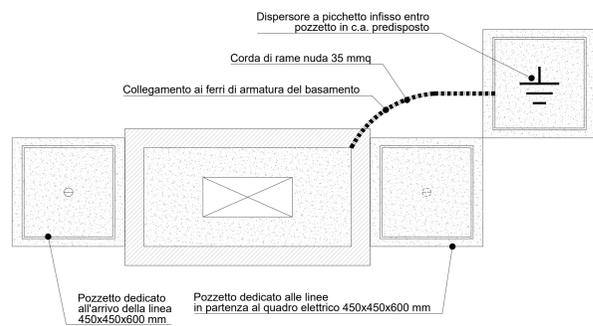


NOTA: DOVRA' ESSERE ASSICURATA L'EQUIPOTENZIALITA' CON L'IMPIANTO DI TERRA DELLA MAGLIA ELETTROSALDATA DEL BASAMENTO


PARTICOLARE BLOCCO DI FONDAZIONE PALO DI ILLUMINAZIONE IN TRINCEA (Scale 1:20)

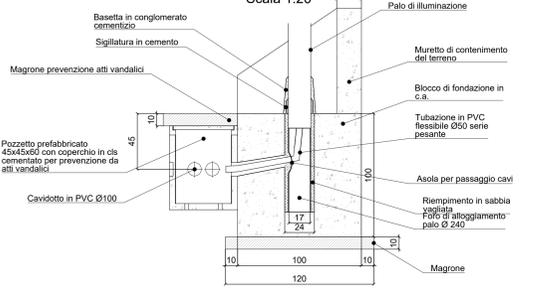


PARTICOLARE MORSETTIERA PORTAFUSIBILI IN CLASSE II (fuori scala)

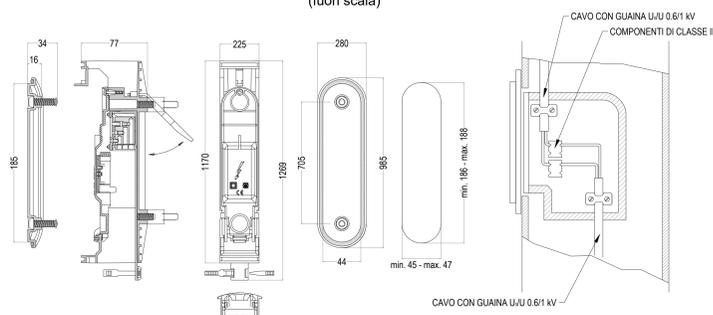


PARTICOLARE POZZETTO CON DISPENSORE (fuori scala)

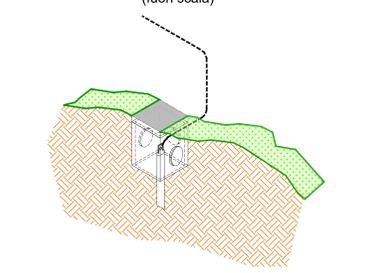


PARTICOLARE 1

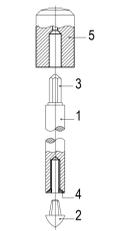


PARTICOLARE 2

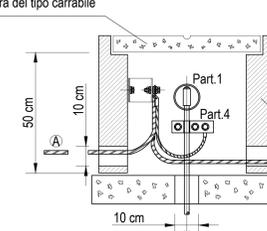

PARTICOLARE 3

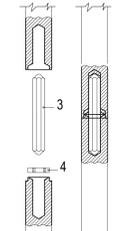

PARTICOLARE 4

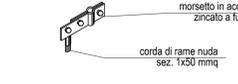

- 1 - picchetto di terra in acciaio ramato $\phi=20$ mm h=1.50 m
 - 2 - punta di infissione con ghisa malleabile zincata
 - 3 - prisma di unione
 - 4 - rondella di piombo
 - 5 - parasigello per l'infissione in acciaio temperato
- A - dispersore di terra costituito da corda di rame nuda sez. 1x35 mmq

COMITENTE: **RFI** RETE FERROVIARIA ITALIANA GRUPPO FERROVIE DELLO STATO ITALIANE

DIREZIONE LAVORI: **ITALFERR** GRUPPO FERROVIE DELLO STATO ITALIANE

APPALTATORE: **TELESE S.c.a.r.l.** Consorzio Telese Servizi Concorrenti e Responsabili Limitata

PROGETTAZIONE: **Ghella**, **ITINERA**, **SALCEF**, **COGET IMPIANTI**

MANDANT: **SYSTRA**, **SWS**, **SOTECNI**

IL DIRETTORE DELLA PROGETTAZIONE: **Ing. L. ACCIARI**

PROGETTO ESECUTIVO

ITINERARIO NAPOLI-BARI RADDOPPIO TRATTA CANCELLO - BENEVENTO
IL LOTTO FUNZIONALE FRASSO TELESINO - VITULANO
3° SUBLOTTO SAN LORENZO - VITULANO

DISEGNO
IMPIANTI DI LUCE E FORZA MOTRICE
 LF09 - Adeguamento S.P. 106 Via Reventa al km 43+165
 e viabilità di accesso all'area di soccorso e fabbricato tecnologico al km 43+050 (NV29)
 Particolari

APPROVAZIONE: **Ing. M. MARIANI**

SCALA: **VARIE**

COMMESSA: **LF09** LOTTO: **3** FASE: **E** ENTE: **ZZ** TIPO DOC.: **BZ** OPERA/DISCIPLINA: **LF0900** PROG.: **001** REV.: **B**

Rev.	Descrizione	Redatto	Data	Verificato	Data	Approvato	Data	Autorizzato Data
A	EMMISSIONE	M. COVA	23/08/2021	L.MELICA	24/08/2021	A. CARLUCCI	24/08/2021	IL PROGETTISTA D. CARPILANO
B	REVISIONE A SEGUITO DI REV.	M. COVA	30/10/2021	L.MELICA	30/10/2021	A. CARLUCCI	30/10/2021	

File: **IF2R.3.2.E.ZZ.BZ.LF.09.0.001.B.dwg** n. Elab.: **31/10/2021**