


LEGENDA

Simbolo	Descrizione	Simbolo	Descrizione
■	CB - CANTIERE BASE		LINEA STORICA
■	CO - CANTIERE OPERATIVO		FRONTI AVANZAMENTO SCAVO GALLERIA
■	CG - CANTIERE OPERATIVO GALLERIA		VIABILITA' PRINCIPALI POTENZIALMENTE INTERFERITE
■	DT - DEPOSITO TEMPORANEO		VIABILITA' SECONDARIE POTENZIALMENTE INTERFERITE
■	AT - AREA TECNICA		PISTA DI CANTIERE
■	AR - CANTIERE DI ARMAMENTO		LINEA ALTRO LOTTO
■	AS - AREA DI STOCCAGGIO		
■	AREE DI CANTIERE ALTRI APPALTI		
LINEA FERROVIARIA DI PROGETTO:			
	TRATTO IN RILEVATO		
	TRATTO IN TRINCEA		
	TRATTO IN GALLERIA		
	TRATTO IN VIADOTTO		

RIEPILOGO AREE CANTIERE LOTTO 3

N	tipo	Codice	Funzione	Superficie PE (m ²)	Superficie interferente da prescrizioni (m ²)
1	AR	AR2L3	Cantieri di armamento Lotto 3	2,930	
2	AS	AS1L3	Area di stoccaggio	2,860	
3	AT	AT1L3	Area tecnica	4,670	
4	CO	CO1L3	Cantiere operativo	13,077	4,024
5	CG	CG1L3	Cantiere operativo galleria	3,700	394
6	CG	CG2L3	Cantiere operativo galleria	5,740	
7	DT	DT1L3	Deposito temporaneo	17,060	
8	DT	DT2L3	Deposito temporaneo	24,190	
9	CG	CG3L3	Cantiere operativo galleria	3,410	
10	CG	CG4L3	Cantiere operativo galleria	1,860	
11	CG	CG5L3	Cantiere operativo galleria	8,570	
12	DT	DT3L3	Deposito temporaneo	13,850	
13	CG	CG6L3	Cantiere operativo galleria	12,800	
14	CG	CG7L3	Cantiere operativo galleria	6,110	
15	DT	DT4L3	Deposito temporaneo	18,940	
16	DT	DT5L3	Deposito temporaneo	20,320	
17	DT	DT6L3	Deposito temporaneo	3,280	
18	DT	DT8L3	Deposito temporaneo	30,610	
19	CG	CG8L3	Cantiere operativo galleria	12,920	
20	CB	CB1L3	Cantiere base lotto 3	20,000	
A	Totale aree di cantiere			226,897	
B	Totale depositi temporanei			128,250	
C	Totale aree interferenti da prescrizioni				4,418

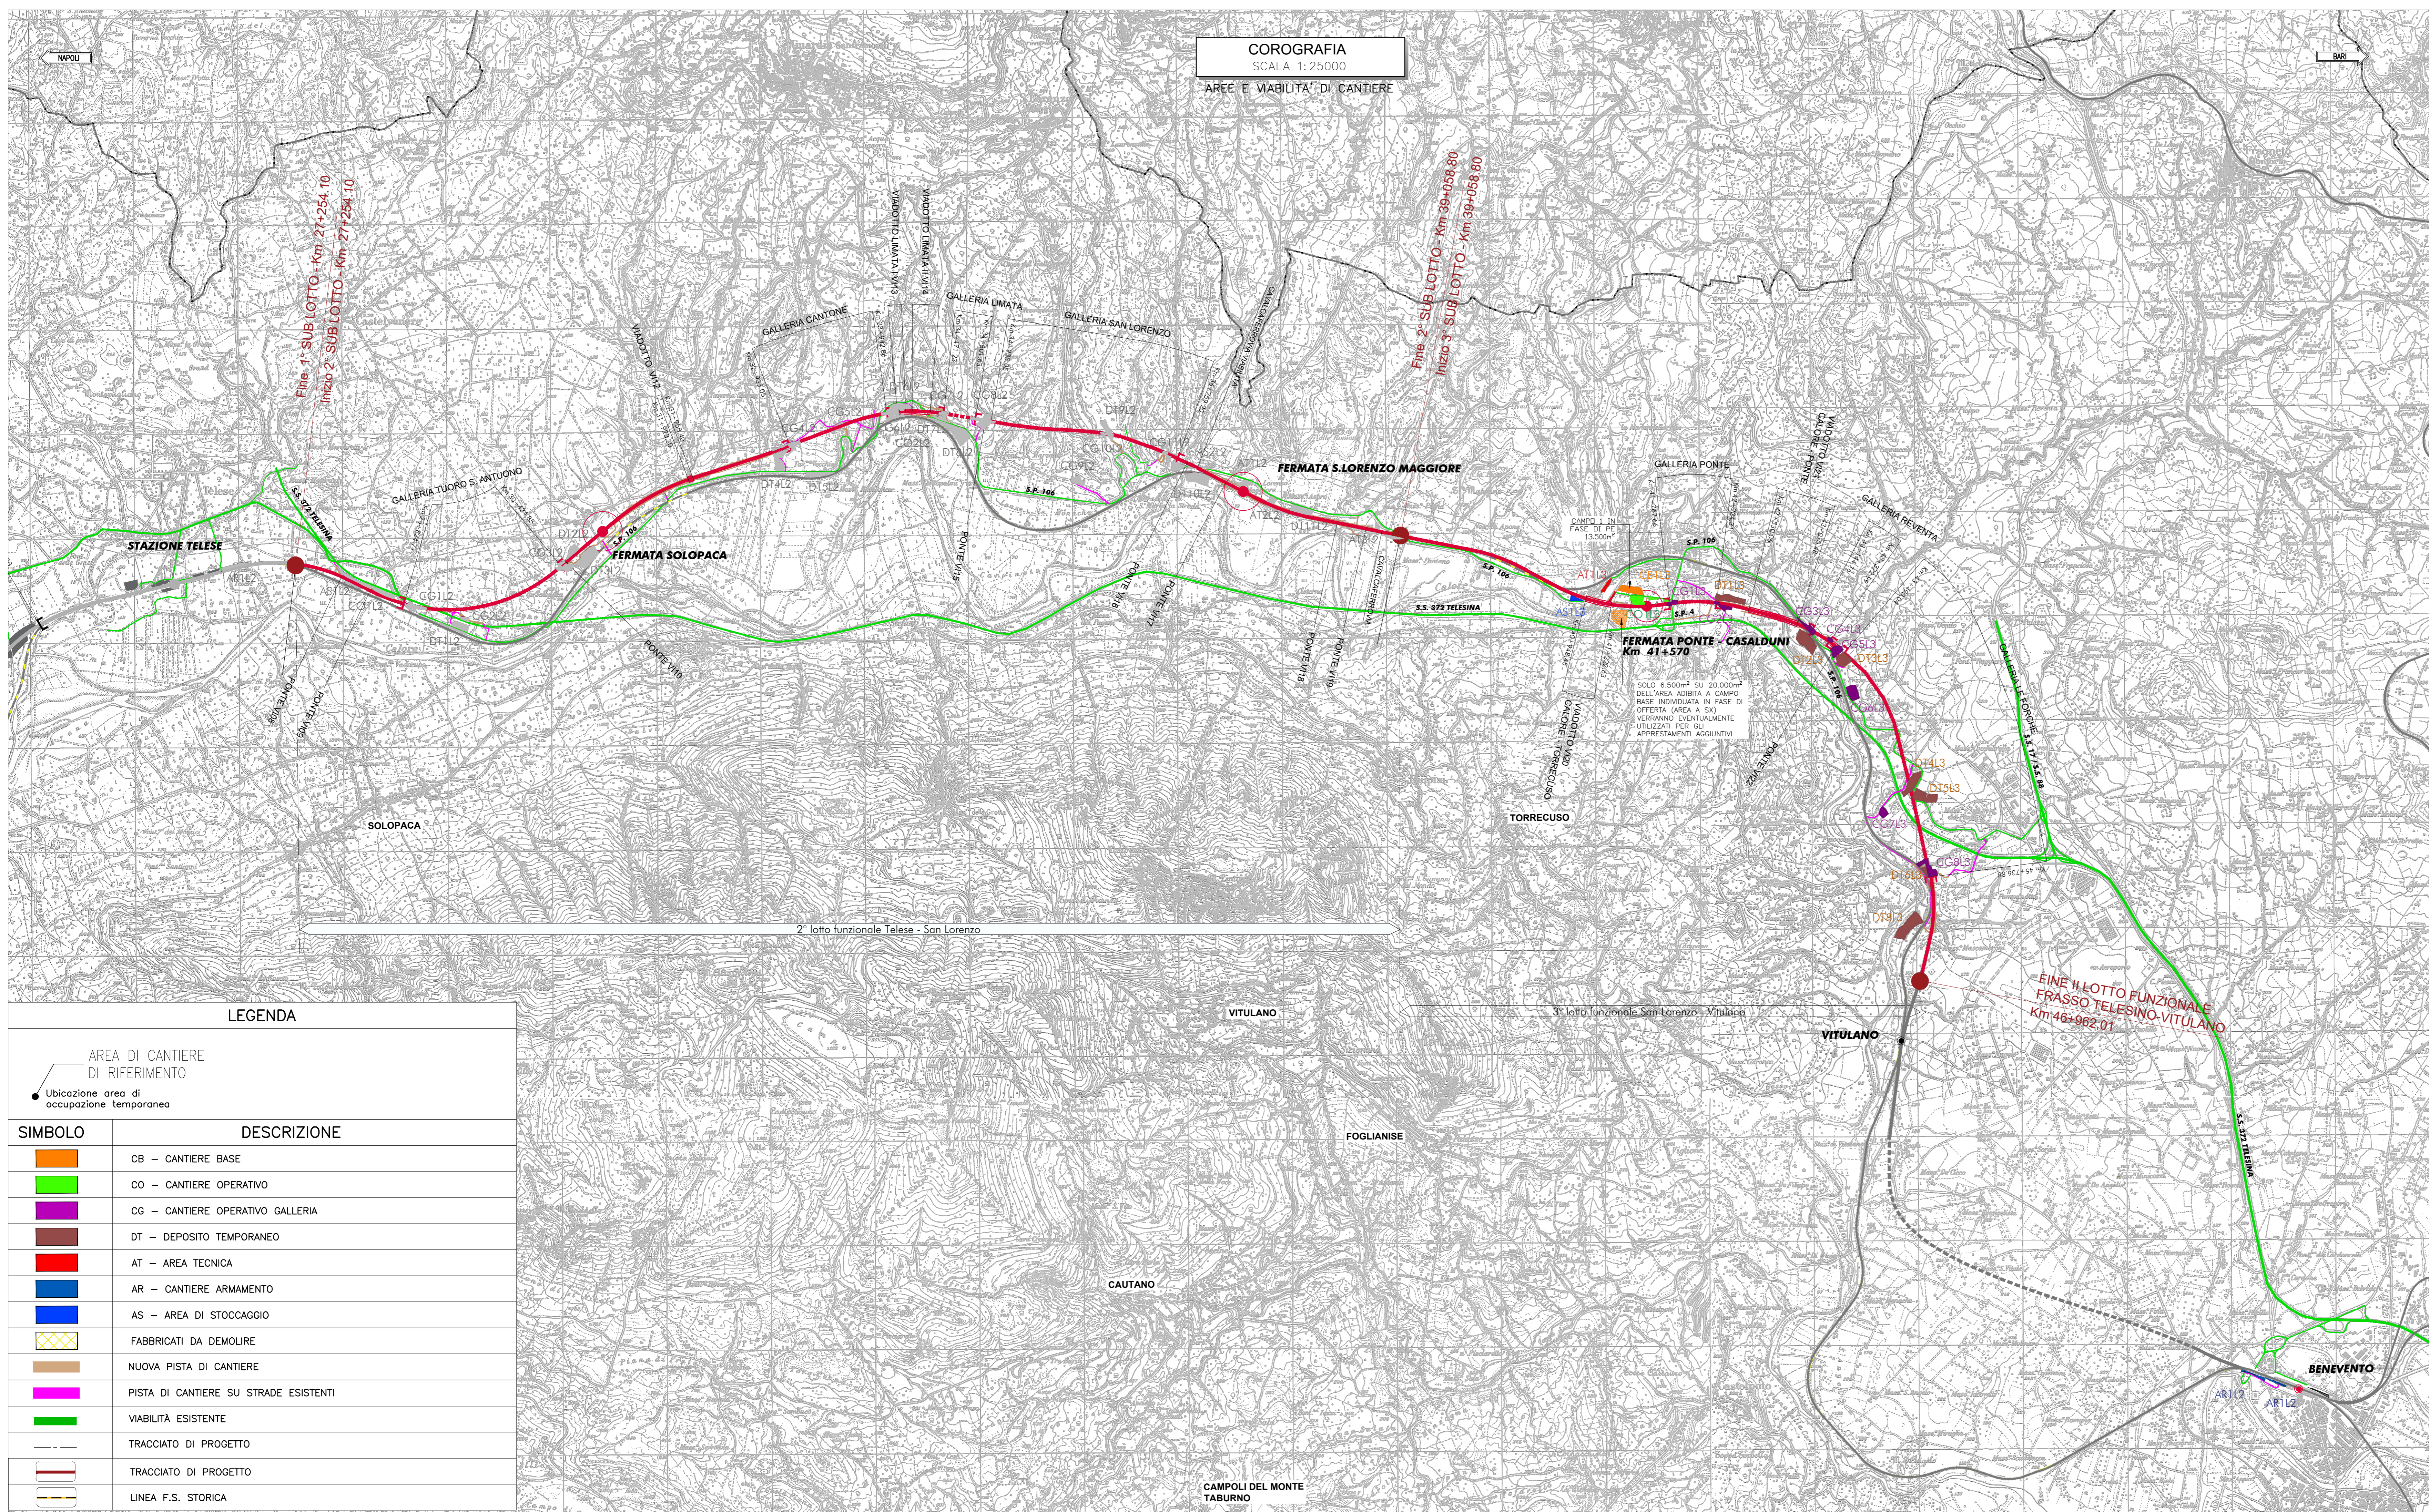

LEGENDA

SIMBOLO	DESCRIZIONE
	CB - CANTIERE BASE
	CO - CANTIERE OPERATIVO
	CG - CANTIERE OPERATIVO GALLERIA
	DT - DEPOSITO TEMPORANEO
	AT - AREA TECNICA
	AR - CANTIERE ARMAMENTO
	AS - AREA DI STOCCAGGIO
	FABBRICATI DA DEMOLIRE
	NUOVA PISTA DI CANTIERE
	PISTA DI CANTIERE SU STRADE ESISTENTI
	VIABILITA' ESISTENTE
	TRACCIATO DI PROGETTO
	TRACCIATO DI PROGETTO
	LINEA F.S. STORICA

COMMITTENTE: **RFI** RETE FERROVIARIA ITALIANA GRUPPO FERROVIE DELLO STATO ITALIANO

DIREZIONE LAVORI: **ITALFERR** GRUPPO FERROVIE DELLO STATO ITALIANO

APPALTATORE: **TELESE S.c.a.r.l.** Consorzio Telese Società Consorzio a Scoperta Limitata

PROGETTAZIONE: **GHELLA** **ITINERA** **SALCEF** **COGET IMPIANTI**

MANDATARI: **SYSTRA** **SWS** **SOTECNI**

IL DIRETTORE DELLA PROGETTAZIONE: **Ing. M. L. COLOMBO**

PROGETTO ESECUTIVO

**ITINERARIO NAPOLI-BARI
RADDOPPIO TRATTA CANCELLO - BENEVENTO
II LOTTO FUNZIONALE FRASSO TELESINO - VITULANO
3° SUBLOTTO SAN LORENZO - VITULANO**

DISEGNO
CANTIERIZZAZIONE
Corografia generale della cantierizzazione

APPALTATORE: **Ing. M. L. COLOMBO**

SCALA: 1:25.000

Rev.	Descrizione	Redatto	Verificato	Data	Approvato	Data
A	EMISSIONE	M. TABARELLI	D. CLAUSER	30/09/2021	M. NUTI	30/09/2021
B	REVISIONE A SEGUITO DI RDV	M. TABARELLI	D. CLAUSER	30/10/2021	M. NUTI	30/10/2021

File: IF2R.3.2.E.ZZ.C3.CA.00.0.0.001.B.dwg