



LEGENDA TARGHE E CARTELLI	
A	NUMERO ENTE DI PIAZZALE: SIGLA DELL'APPARECCHIO
B	NUMERO FASE
D	DESCRIZIONE ENTE
G	ALTA TENSIONE (4 lingue)
H	PERICOLO
M	SEGNALAZIONE CAVI MT
Q	NON USARE ACQUA PER SPEGNERE INCENDI
U	VIETATO INGRESSO (4 lingue)

LEGENDA ATTACCHI C.TO - C.TO	
	DISPOSITIVO DI MESSA A TERRA A MANIGLIA PER CORDA CU ø14mm
	DISPOSITIVO DI MESSA A TERRA A MANIGLIA PER TUBO AL ø40mm
	ATTACCO DI C.TO-C.TO TIPO A SFERA ø25 mm
	ATTACCO A MANIGLIA PER DISPOSITIVO DI MESSA A TERRA

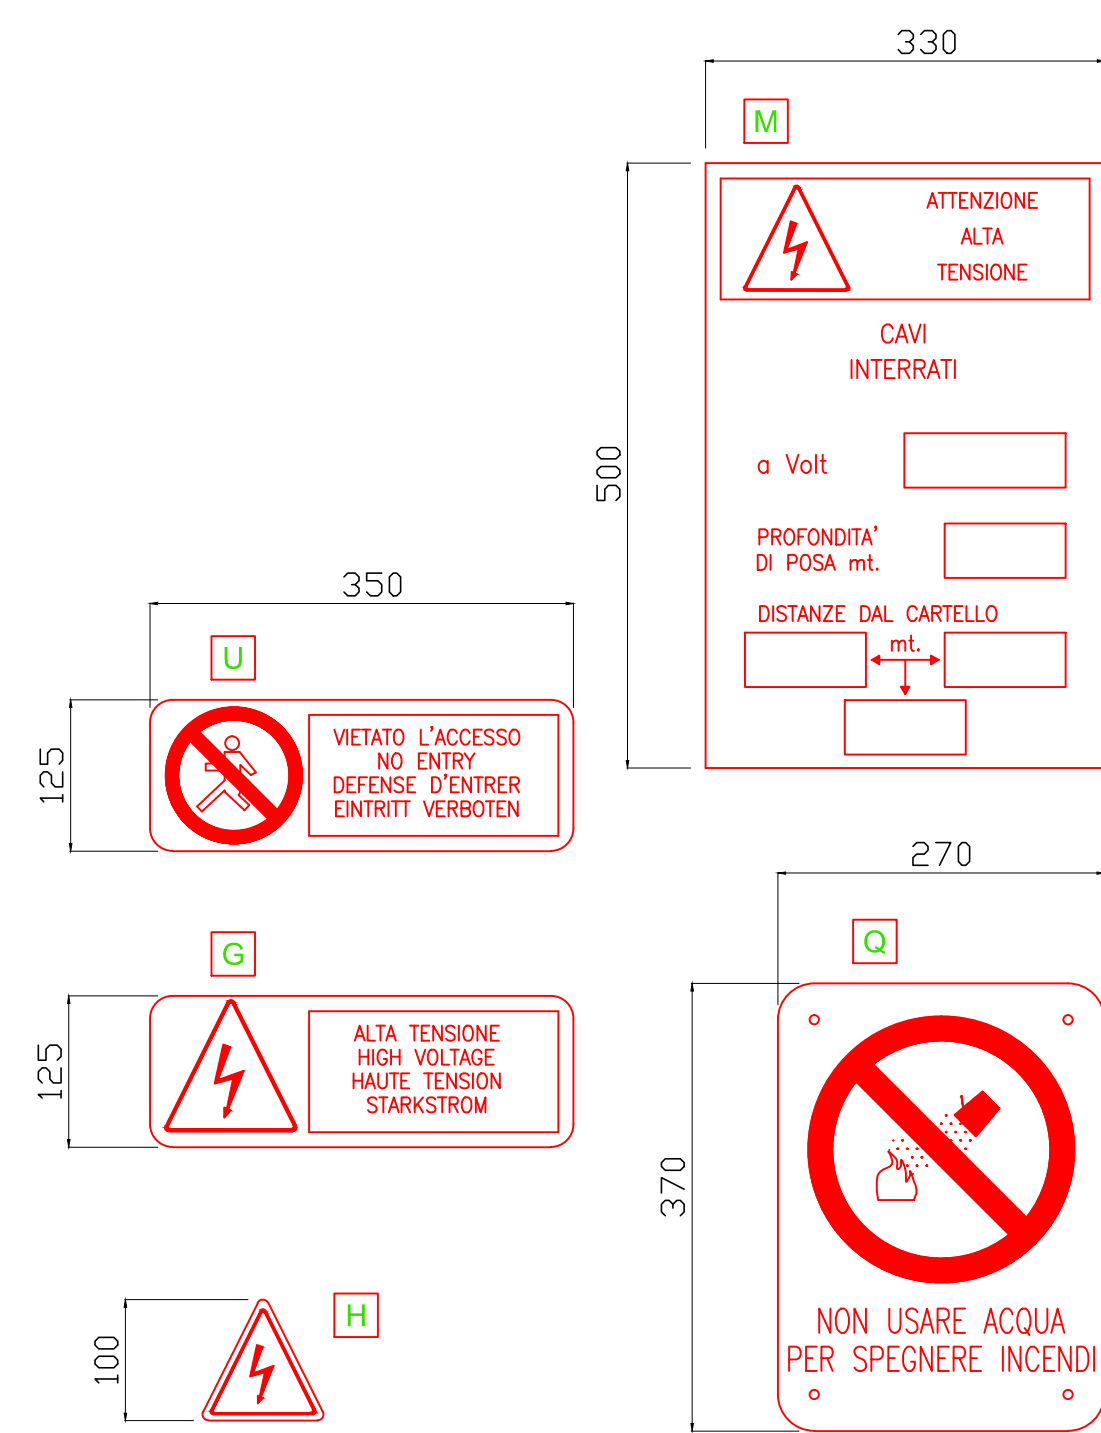

**SSE BENEVENTO  
TARGHE E ATTACCHI  
C.TO C.TO**

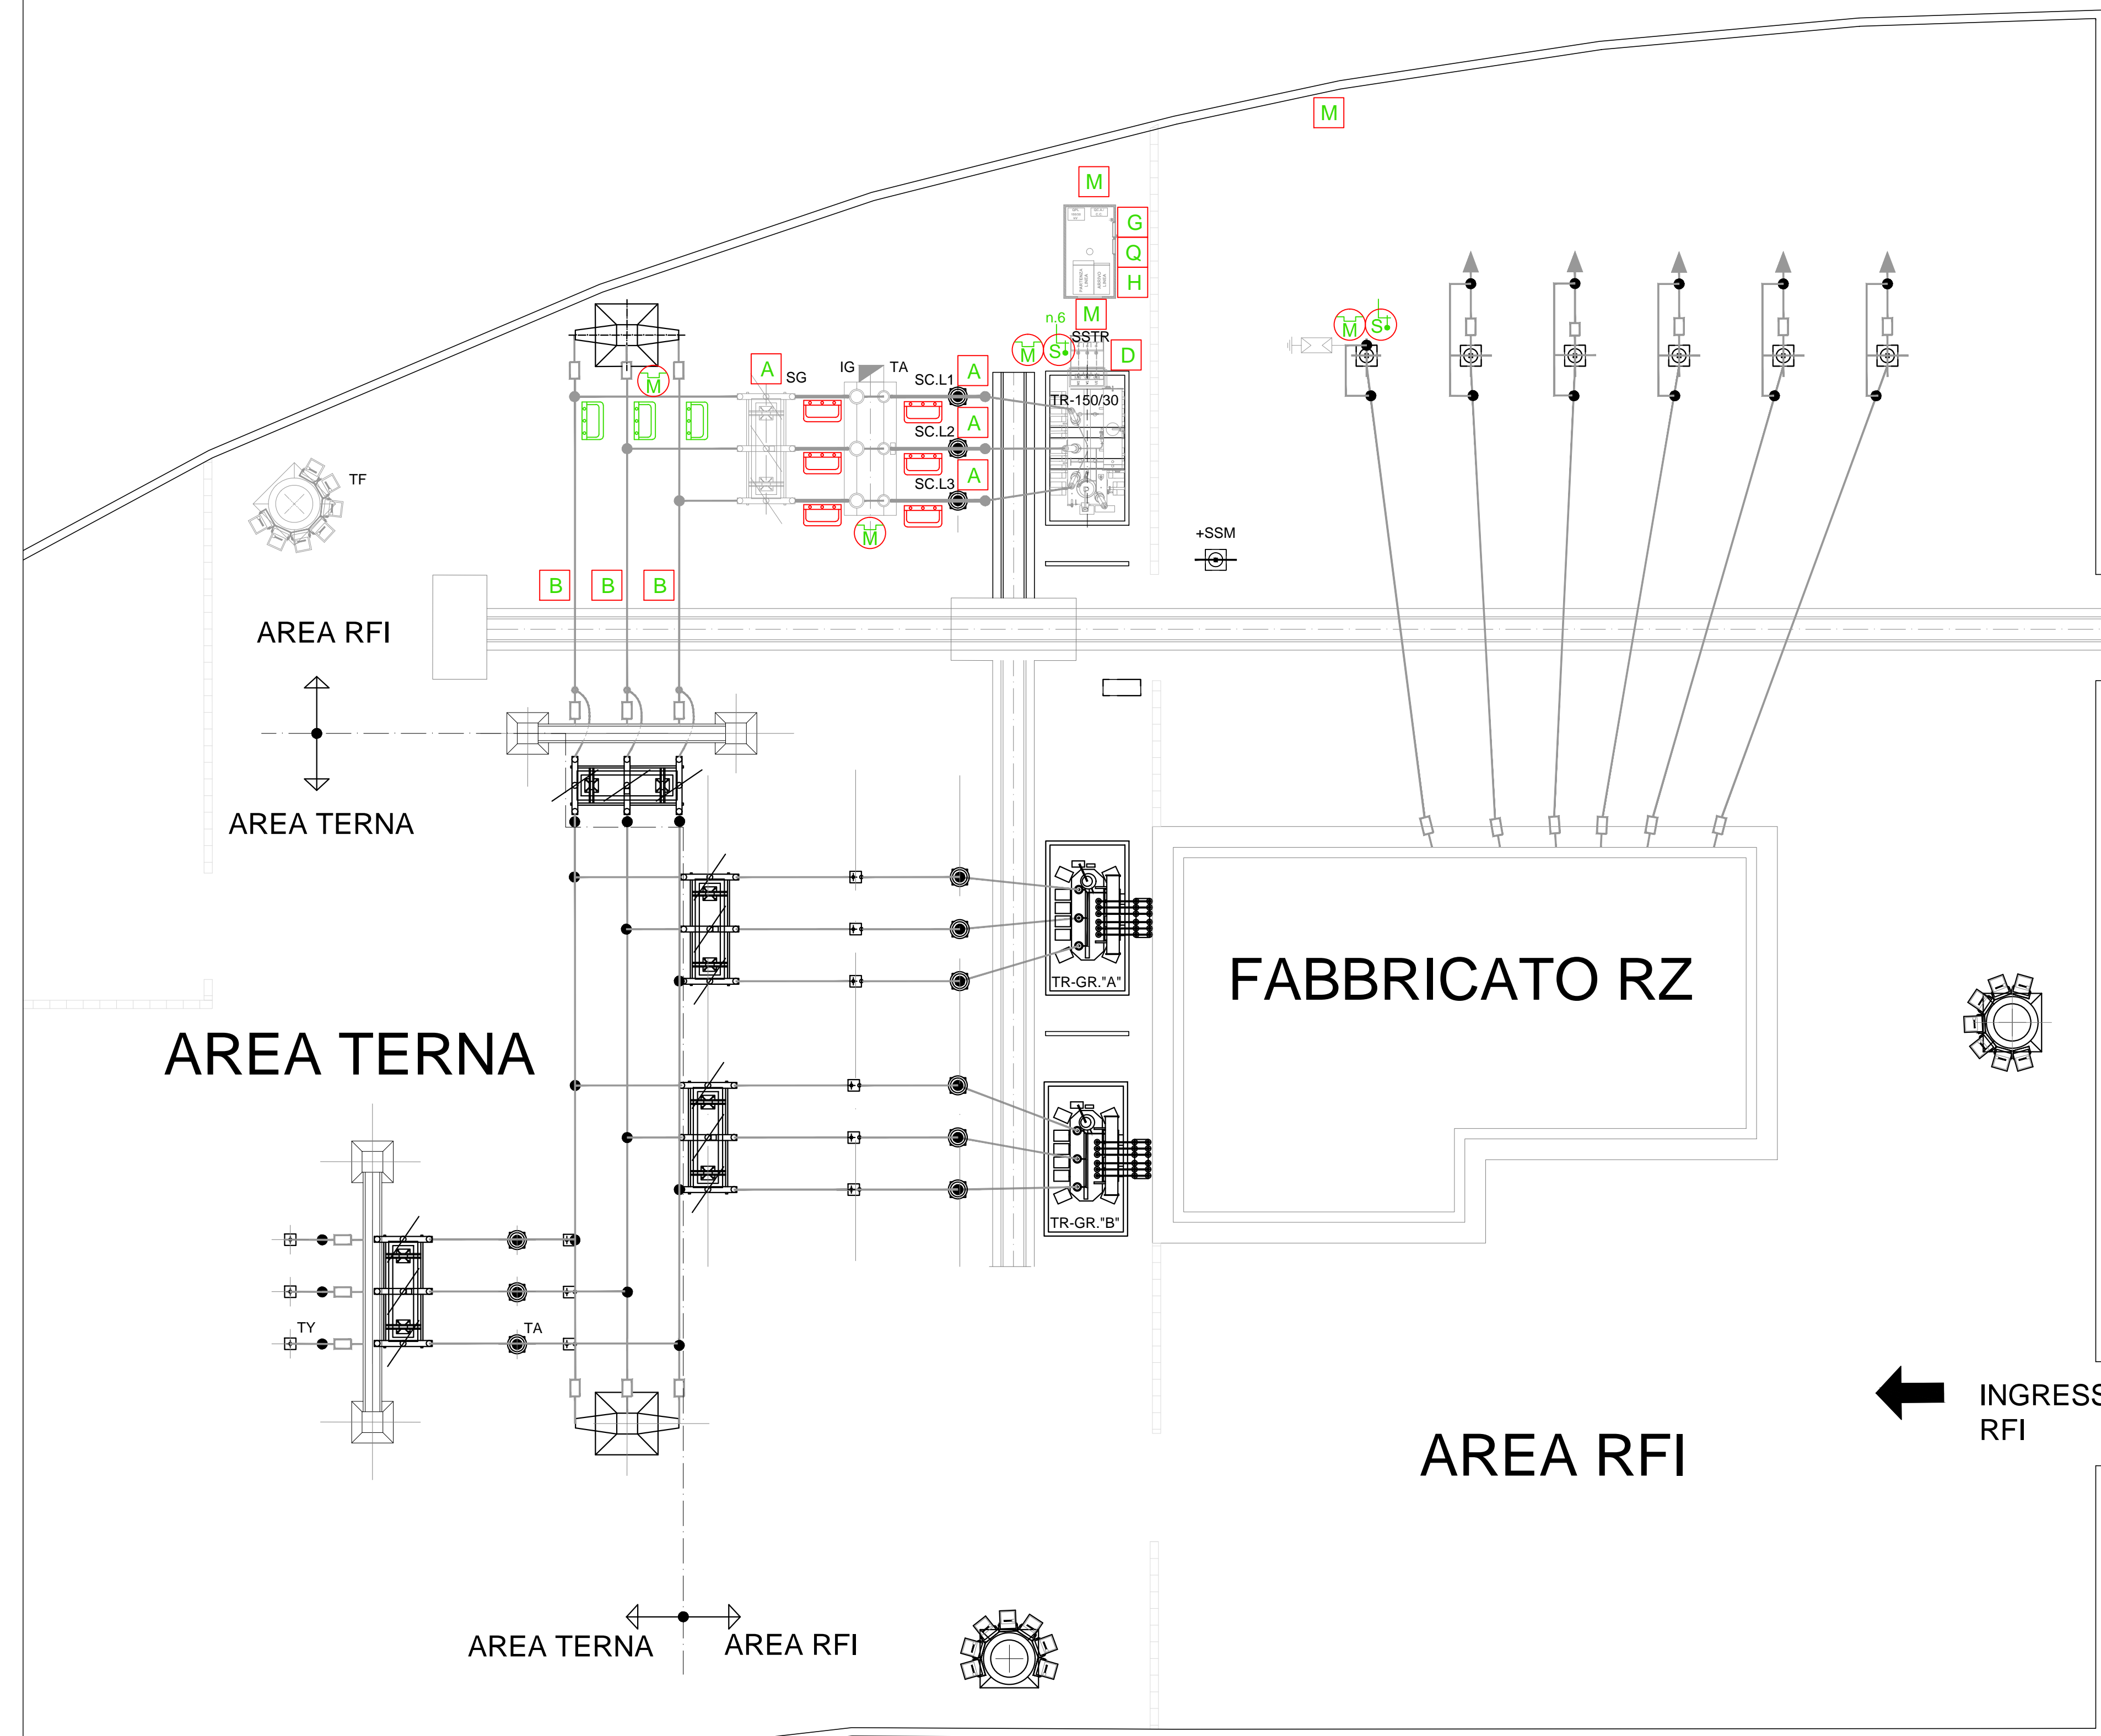

LEGENDA			
SIMBOLO	DESCRIZIONE	SIMBOLO	DESCRIZIONE
SG	Sezionatore di gruppo (reativo)	SC.L1, L2, L3	Scaricatore di sovratensioni lato AT
IG	Interruttore di Gruppo	+SSM	SOSTEGNO POSITIVO SSM
TA	Trasformatore di corrente di Gruppo	TF	Torne lateri fucina a colonna mobile Pneumatici (PNS) circa sovranomia Lampada SAP 400W
TR-150/30	Trasformatore alimentazione SSE Fune		
SSTR	Sostegno cavi traliccio gruppo		

NOTE	
Quote espresse in metri	

DOCUMENTI DI RIFERIMENTO	
CODICE	ELABORATO
IF2R3EZZDZSE0100002A	SSE Benevento - Schema Elettrico Generale
IF2R3EZZDZSE0100001A	SSE Benevento - Sezioni di piazzale
IF2R3EZZPSE0100001A	SSE Benevento - Prefabbricato MT - Pianta e Canalizzazioni
IF2R3EZZPSE0100002A	SSE Benevento - Prefabbricato MT - Layout
IF2R3EZZVSE0100001A	SSE Benevento - Prefabbricato MT - Sezioni e prospetti

COMMITTENTE:

DIREZIONE LAVORI:

APPALTATORE:

PROGETTAZIONE:

MANDATARIA:

MANDANTI:

IL DIRETTORE DELLA PROGETTAZIONE:

**PROGETTO ESECUTIVO**

**ITINERARIO NAPOLI-BARI  
RADDOPPIO TRATTA CANCELLO - BENEVENTO  
IL LOTTO FUNZIONALE FRASSO TELESINO - VITULANO  
3° SUBLOTTO SAN LORENZO - VITULANO**

DISEGNO  
SE04 - SOTTOSTAZIONE ELETTRICA DI BENEVENTO  
OPERE ELETTROMECCANICHE DI PIAZZALE  
PIAZZALE TARGHE E ATTACCHI C.TO C.TO NUOVE OPERE

IMPIANTI DI TRAZIONE ELETTRICA	APPALTATORE	SCALA:
		1:200

COMMESSA	LOTTO	FASE	ENTE	TIPO DOC.	OPERA/DISCIPLINA	PROGR.	REV.
IF2R	32	E	ZZ	D9	SE0100	005	A

Rev.	Descrizione	Redatto	Data	Verificato	Data	Approvato	Data	Autorizzato Data
A		C. GIORGI	29/06/2021	E. PEZZA	30/06/2021	A. CARLUCCI	30/06/2021	

File: IF2R.3.2.E.ZZ.D9.SE.01.0.0.005.A.dwg n. Elab.: