


PIANTA FABBRICATO SSE

SCALA 1:50

LATO BINARI

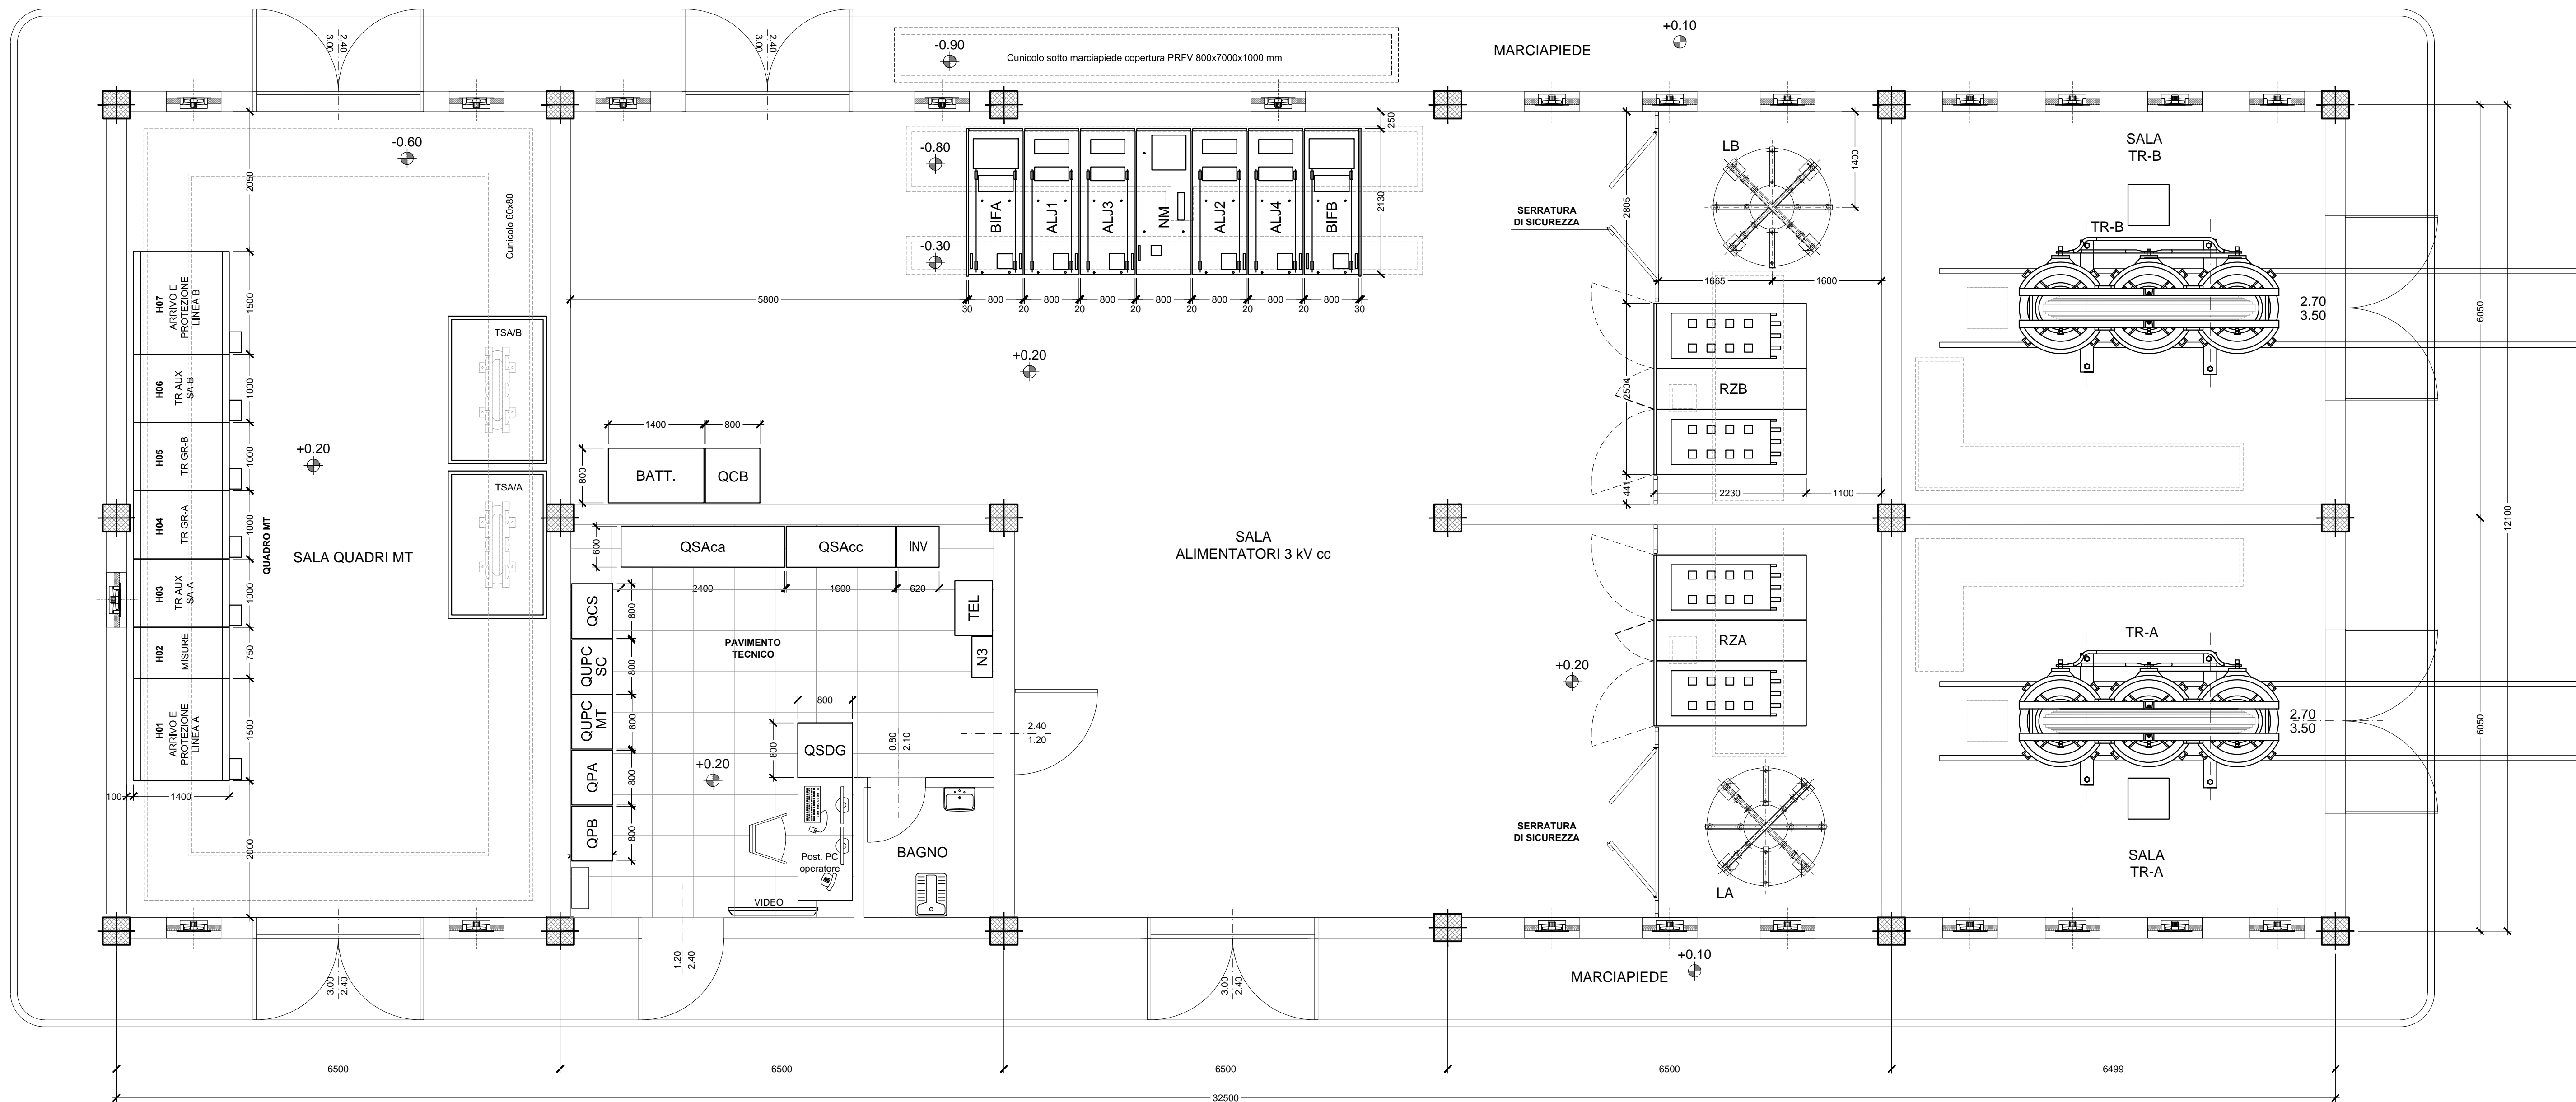

LEGENDA

ITEM	descrizione	Note
NM	CELLA NEGATIVI E MISURE	
BFA	CELLA FILTRI E SEZIONAMENTO BIPOLARE GRUPPO A	
BFB	CELLA FILTRI E SEZIONAMENTO BIPOLARE GRUPPO B	
ALJ..	CELLA ALIMENTATORE ...	
TSA/A	TRASFORMATORE SERVIZI AUSILIARI DA GRUPPO A	
TR-A	TRASFORMATORE DI POTENZA GRUPPO A	
RZA	RADDRIZZATORE BLINDATO GRUPPO A	
LA	REATTANZA GRUPPO A	
TSA/B	TRASFORMATORE SERVIZI AUSILIARI DA GRUPPO B	
TR-B	TRASFORMATORE DI POTENZA GRUPPO B	
RZB	RADDRIZZATORE BLINDATO GRUPPO B	
LB	REATTANZA GRUPPO B	
H0..	SCOMPARTI QUADRO MT 30kV	
OPL	QUADRO PROTEZIONI LINEA AT	
OPA	QUADRO PROTEZIONI GRUPPO A	
OPB	QUADRO PROTEZIONI GRUPPO B	
QCS	QUADRO SEZIONATORI 2° FILA	
QUPC-SC	QUADRO UPC SERVIZI COMUNI	
QUPC-MT	QUADRO UPC SCOMPARTI MT 30kV	
QSAcc	QUADRO SERVIZI AUSILIARI c.c.	
QSAcc	QUADRO SERVIZI AUSILIARI c.c.	
QCB	ALIMENTATORE STABILIZZATO 132 Vcc	
BATT.	QUADRO BATTERIE 132Vcc	
OSDG	UNITA' CENTRALE DI AUTOMAZIONE	
RF-AI	QUADRI RILEVAZIONE INCENDI E ANTINTRUSIONE	
QINV	INVERTER	
N3	QUADRO FIBRE OTTICHE	
TEL	QUADRO TELEFONICO	

COMMITTENTE: **RFI** RETE FERROVIARIA ITALIANA GRUPPO FERROVIE DELLO STATO ITALIANE

DIREZIONE LAVORI: **ITALFERR** GRUPPO FERROVIE DELLO STATO ITALIANE

APPALTATORE: **TELESE S.c.a.r.l.** Consorzio Teles Società Consortile a Responsabilità Limitata

PROGETTAZIONE: **GHELLA** (3 Generazioni di Tecnica), **ITINERA**, **SALCEF** (SALCEF GROUP CONSTRUCTION), **COGET IMPIANTI**

MANDATARIA: **SYSTRA**, MANDANTI: **SWS**, **SOTECNI** (www.sotecni.com)

IL DIRETTORE DELLA PROGETTAZIONE: Ing. L. CARLUCCI  
Responsabile del progetto in tutte le varie preparazioni specialistiche

**PROGETTO ESECUTIVO**

**ITINERARIO NAPOLI-BARI RADDOPPIO TRATTA CANCELLO - BENEVENTO**  
**IL LOTTO FUNZIONALE FRASSO TELESINO - VITULANO**  
**3° SUBLOTTO SAN LORENZO - VITULANO**

**DISEGNO**  
 SE03 - SOTTOSTAZIONE ELETTRICA DI PONTE  
 OPERE ELETTROMECCANICHE FABBRICATO  
 SSE PONTE - FABBRICATO DI SSE  
 DISPOSIZIONE APPARECCHIATURE (LAYOUT)

IMPANTI DI TRAZIONE ELETTRICA: A. CARLUCCI  
 APPALTATORE: IL DIRETTORE TECNICO: Ing. M. EMBRONI  
 SCALA: 1:50

COMMESSA	LOTTO	FASE	ENTE	TIPO DOC.	OPERA/DISCIPLINA	PROGR.	REV.
IF2R	32	E	ZZ	DB	SE0000	001	B

Rev.	Descrizione	Redatto	Data	Verificato	Data	Approvato	Data	Autorizzato Data
A	EMMISSIONE	C. GIORGI	29/06/2021	E. PEZZA	30/06/2021	A. CARLUCCI	30/06/2021	IL PROGETTISTA A. CARLUCCI
B	REVISIONE A SEGUITO RDV	C. GIORGI	29/10/2021	E. PEZZA	30/10/2021	A. CARLUCCI	30/10/2021	IL PROGETTISTA A. CARLUCCI