


LEGENDA

ITEM	descrizione	Note
NM	CELLA NEGATIVI E MISURE	
BFA	CELLA FILTRI E SEZIONAMENTO BIPOLARE GRUPPO A	
BFB	CELLA FILTRI E SEZIONAMENTO BIPOLARE GRUPPO B	
AL1	CELLA ALIMENTATORE ...	
TS/A	TRASFORMATORE SERVIZI AUSILIARI DA GRUPPO A	
TR-A	TRASFORMATORE DI POTENZA GRUPPO A	
RZA	RADDRIZZATORE GRUPPO A	
LA	REATTANZA GRUPPO A	
TS/A/B	TRASFORMATORE SERVIZI AUSILIARI DA GRUPPO B	
TR-B	TRASFORMATORE DI POTENZA GRUPPO B	
RZB	RADDRIZZATORE GRUPPO B	
LB	REATTANZA GRUPPO B	
HO...	SCOMPARTI QUADRO MT 30kV	
QPL	QUADRO PROTEZIONI LINEA AT	
QPA	QUADRO PROTEZIONI GRUPPO A	
QPB	QUADRO PROTEZIONI GRUPPO B	
QCS	QUADRO SEZIONATORI 2" FILA	
QUPC-SC	QUADRO UPC SERVIZI COMUNI	
QUPC-MT	QUADRO UPC SCOMPARTI MT 30kV	
QSAcc	QUADRO SERVIZI AUSILIARI c.c.	
QSAcc	QUADRO SERVIZI AUSILIARI c.c.	
QCB	ALIMENTATORE STABILIZZATO 132 Vcc	
BATT.	QUADRO BATTERIE 152Vdc	
QSDG	UNITA' CENTRALE DI AUTOMAZIONE	
RF-AI	QUADRO RILEVAZIONE INCENDI E ANTINTRUSIONE	
QINV	INVERTER	
N3	QUADRO FIBRE OTTICHE	
TEL	QUADRO TELEFONICO	

IMPIANTO ANTINTRUSIONE

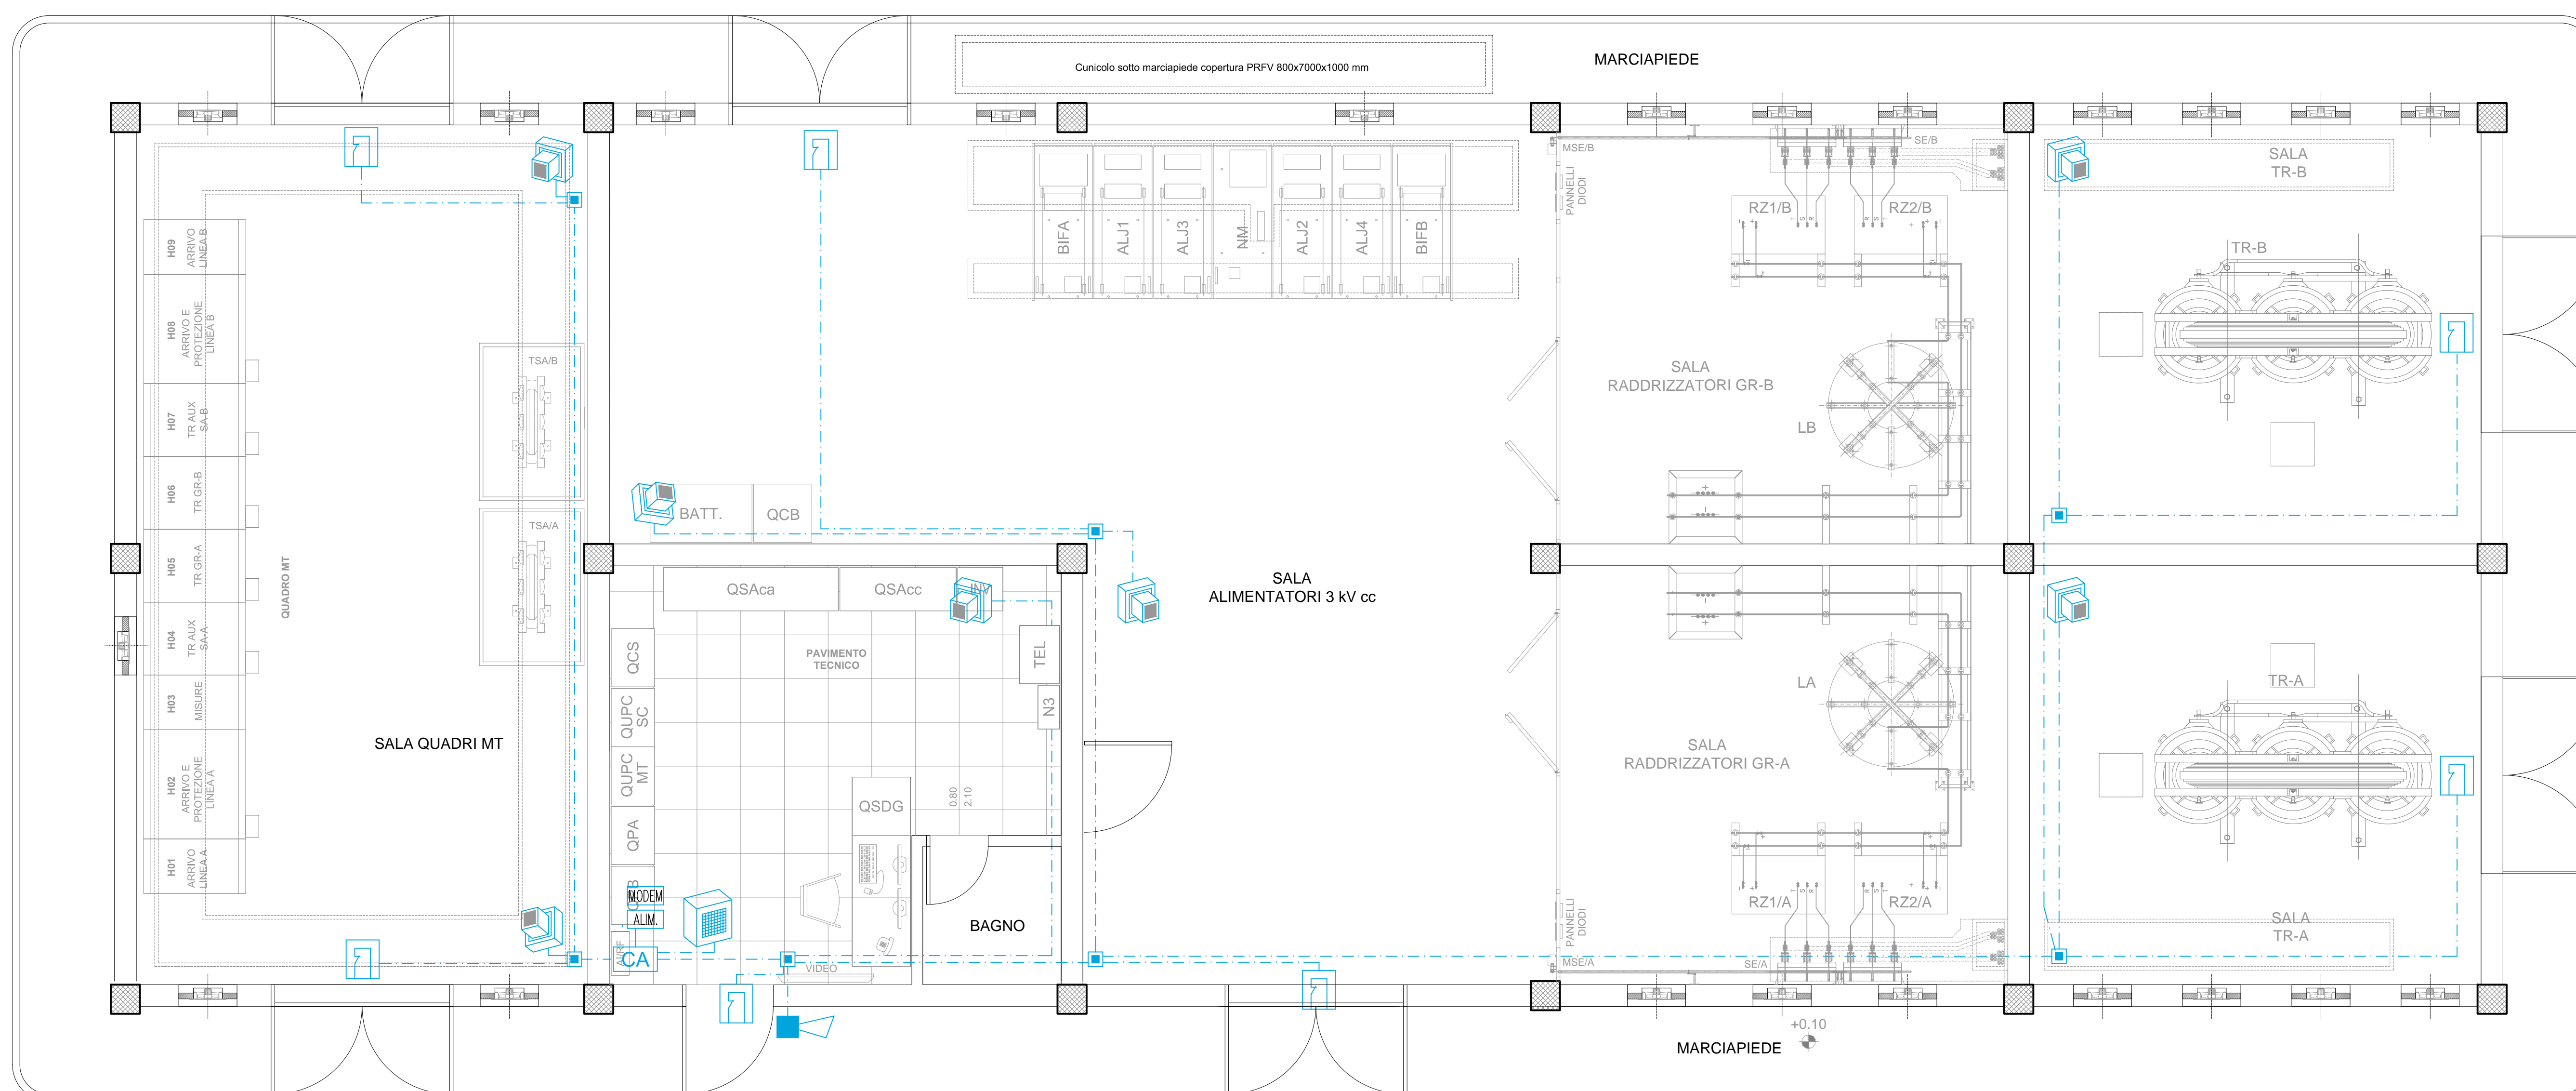

COMMITTENTE:

DIREZIONE LAVORI:

APPALTATORE:

PROGETTAZIONE:

MANDATARIA:

MANDANTI:

IL DIRETTORE DELLA PROGETTAZIONE:

PROGETTO ESECUTIVO

ITINERARIO NAPOLI-BARI
RADDOPPIO TRATTA CANCELLO - BENEVENTO
IL LOTTO FUNZIONALE FRASSO TELESINO - VITULANO
3° SUBLOTTO SAN LORENZO - VITULANO

DISEGNO
SE03 - SOTTOSTAZIONE ELETTRICA DI PONTE
OPERE ELETTROMECCANICHE FABBRICATO
SSE PONTE - FABBRICATO DI SSE
IMPIANTO ANTINTRUSIONE

IMPANTI DI TRAZIONE ELETTRICA	APPALTATORE	SCALA:
		1:50

COMMESSA	LOTTO	FASE	ENTE	TIPO DOC.	OPERADISCIPLINA	PROGR.	REV.
I	F	2	R	3	2	E	Z

Rev.	Descrizione	Redatto	Data	Verificato	Data	Approvato	Data	Autorizzato Data
A		C. GIORGI	28/06/2011	E. PREZZA	30/06/2011	A. CARLUCCI	30/06/2011	

n. Ebb.:

File: IF2R.3.2.E.ZZ.DB.SE.00.0.0.007.A.dwg