



A  
B  
C  
D  
E  
F

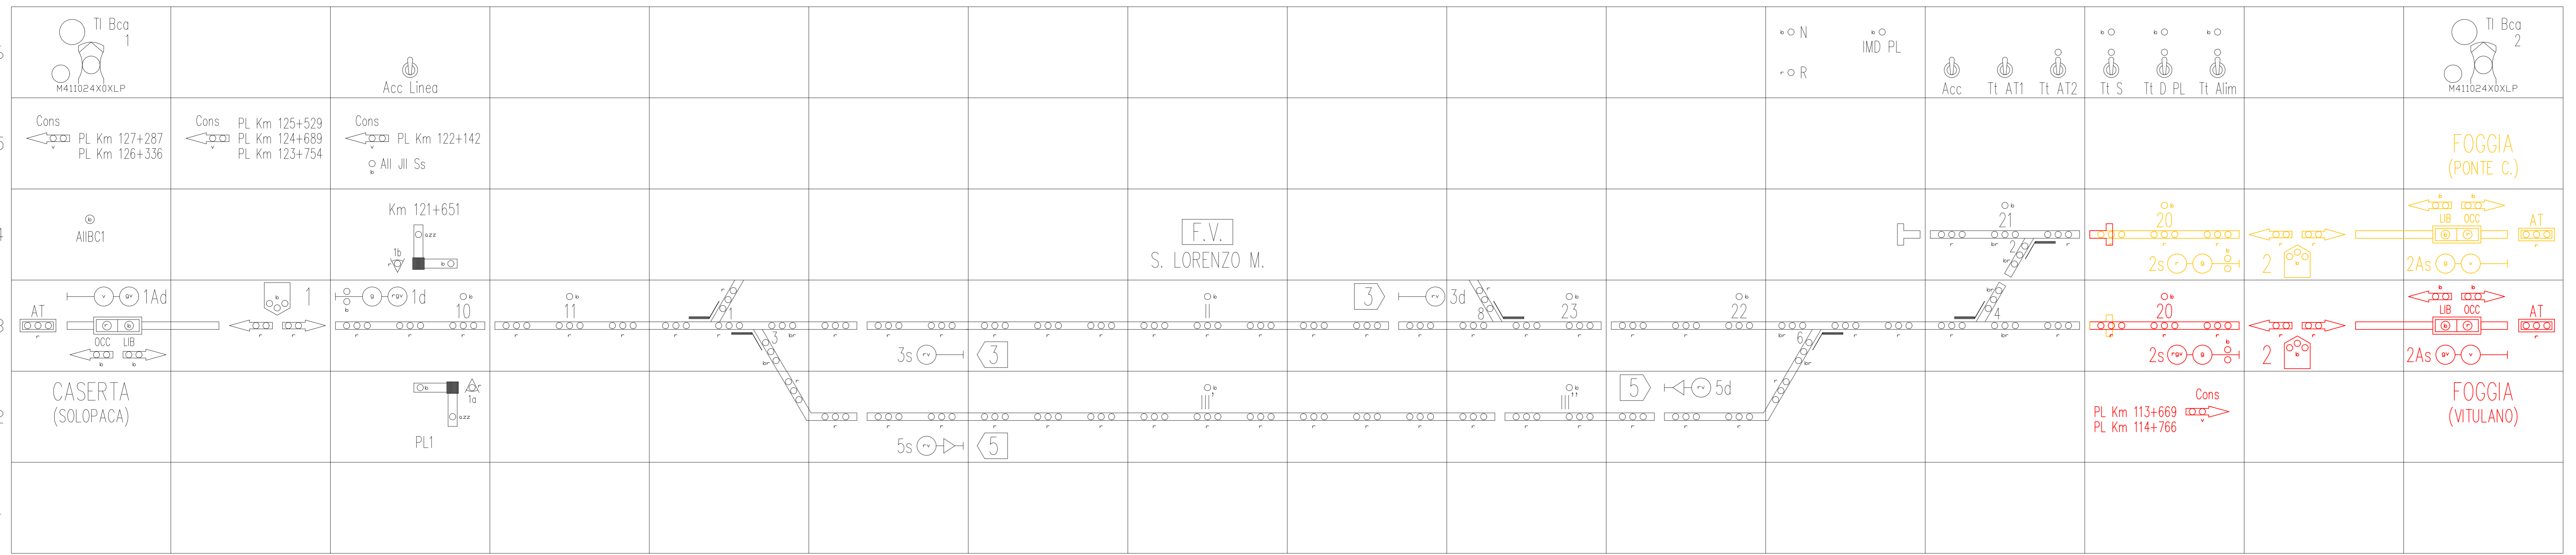

COMMITTENTE:  
  
**RFI**  
 RETE FERROVIARIA ITALIANA  
 GRUPPO FERROVIE DELLO STATO ITALIANE

DIREZIONE LAVORI:  
  
**ITALFERR**  
 GRUPPO FERROVIE DELLO STATO ITALIANE

APPALTATORE:  
  
**TELESE S.c.a.r.l.**  
 Consorzio Telese Società Consortile a Responsabilità Limitata

PROGETTAZIONE:  
 MANDATARIA:  **SYSTRA**  
 MANDANTI:  **SWS**,  **SOTECNI**  
 IL DIRETTORE DELLA PROGETTAZIONE:  
 Ing. L. CARRO  
 Responsabile integrazione fra le varie prestazioni specialistiche

PROGETTO ESECUTIVO

**ITINERARIO NAPOLI-BARI**  
**RADDOPPIO TRATTA CANCELLO - BENEVENTO**  
**II LOTTO FUNZIONALE FRASSO TELESINO - VITULANO**  
**3° SUBLOTTO SAN LORENZO - VITULANO**

DISEGNO  
 ACEI S. LORENZO  
 Quadro Luminoso - Fase 3  
 (Fasi 2.3 - 3.1.2)

IMPIANTI DI SEGNALAMENTO IL REVISORE: Ing. A. CARLUCCI	APPALTATORE IL DIRETTORE TECNICO Ing. M. FERRONI	SCALA: -
--	--	-------------

COMMESSA	LOTTO	FASE	ENTE	TIPO DOC.	OPERA/DISCIPLINA	PROGR.	REV.
IF2R	32	E	ZZ	DX	IS0000	023	A

Rev.	Descrizione	Redatto	Data	Verificato	Data	Approvato	Data	Autorizzato Data
A	PRIMA EMISSIONE	A. ANTOLINI	31/10/2021	S. SECHI	31/10/2021	A. ANTOLINI	31/10/2021	IL PROGETTISTA
								A. CORSICO Qualificato nell'elenco RFI per la categoria IS-1 31/10/2021

File: IF2R.3.2.E.ZZ.DX.IS.00.0.0.023.A.dwg n. Elab.: