


P.L. di linea protetti dai segnali di partenza:  
 V.303(PL110/2) [P.L. km 119+163]

(S. Lorenzo M. Km 120+815)  
 CASERTA

(S. Lorenzo M. Km 120+815)  
 CASERTA

Cassetta giunzione cavi  
 REL BCA + 1Ad

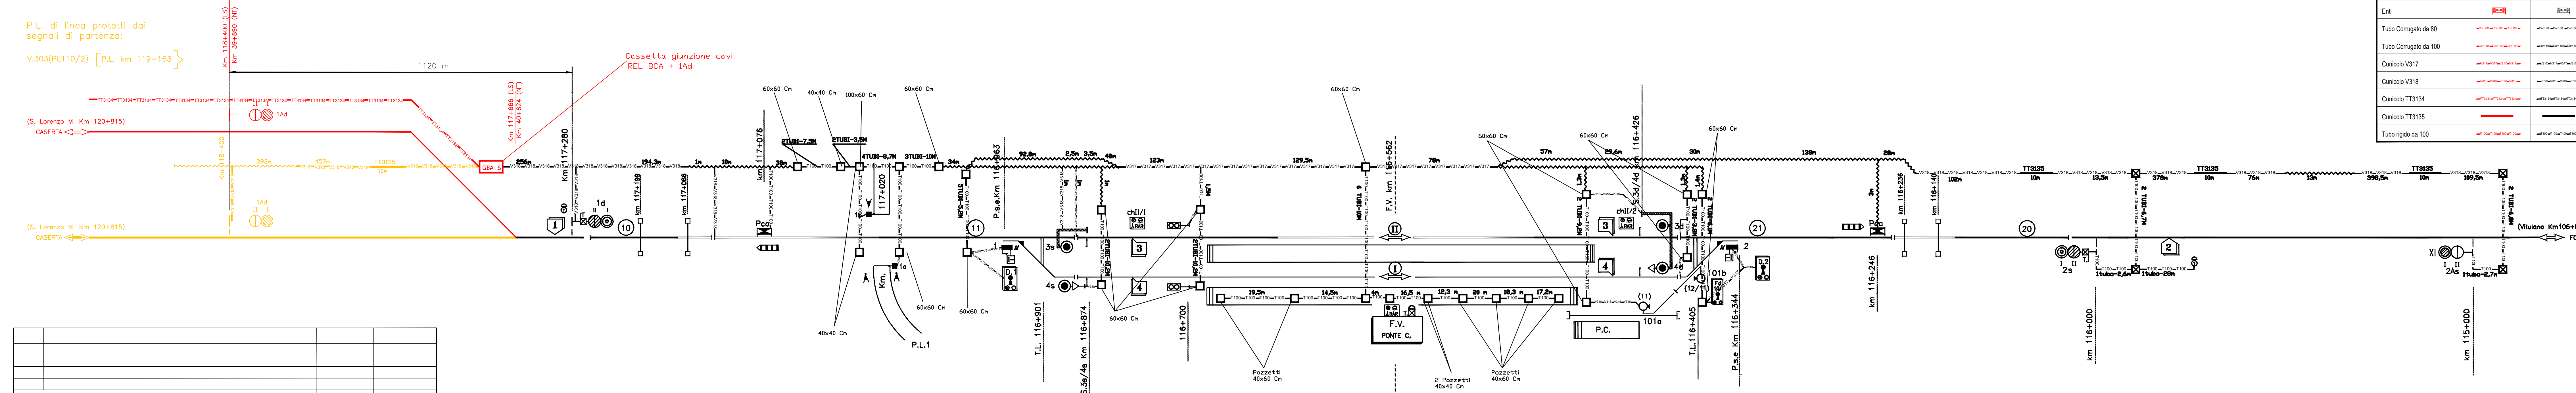

Legenda Schematici	Nuovo	Esistente	Eliminato
Cavi	—	—	—
Pozzetti 100x100	□	□	□
Pozzetti 80x80	⊗	⊗	⊗
Enti	—	—	—
Tubo Corrugato da 80	—	—	—
Tubo Corrugato da 100	—	—	—
Cunicolo V317	—	—	—
Cunicolo V318	—	—	—
Cunicolo TT3134	—	—	—
Cunicolo TT3135	—	—	—
Tubo rigido da 100	—	—	—

<b>Modifiche</b>			
Dis.	Visto	Data	
DIVISIONE INFRASTRUTTURA			
ZONA TERRITORIALE TIRRENICA SUD DIREZIONE COMPARTIMENTALE INFRASTRUTTURA S.O. TECNICO NAPOLI SERVIZIO PRODUZIONE - UFFICIO MOVIMENTO nota: 2/4.NA.P.M.1.IN (Napoli)			
Linea CASERTA-FOGGIA			
Piano schematico			
PONTE CASALDUNI			
Disegnato Borea Giacomo		Dis. n. C.T.C. 101	
Controllato Beatrice Ing. Giuseppe		Proposta n. 4065	
Approvato il 28/6/1995 da AREA RETE		ACEI I. 0/20 S.D.O.	
S.O. TECNICO NAPOLI			
Sede BENEVENTO			

LEGENDA COLORI	
—	Binario/enti esistenti
—	Binario/enti nuovi di fase
—	Binario / enti dismessi

COMMITTENTE:  
 RETE FERROVIARIA ITALIANA  
 GRUPPO FERROVIE DELLO STATO ITALIANE

DIREZIONE LAVORI:  
 GRUPPO FERROVIE DELLO STATO ITALIANE

APPALTATORE:  
 TELESE S.c.a.r.l.  
 Consorzio Teles Società Consorzio a Responsabilità Limitata

PROGETTAZIONE:  
 MANDATARIA: SYSTRA  
 MANDANTI: SWS, SOTECNI  
 IL DIRETTORE DELLA PROGETTAZIONE:  
 Ing. L. LACORO

**PROGETTO ESECUTIVO**

**ITINERARIO NAPOLI-BARI  
 RADDOPPIO TRATTA CANCELLO - BENEVENTO  
 IL LOTTO FUNZIONALE FRASSO TELESINO - VITULANO  
 3° SUBLOTTO SAN LORENZO - VITULANO**

DISEGNO  
 ACEI PONTE CASALDUNI  
 Piano Canalizzazioni - Fase 1  
 (Fasi 2.2 - 3.1.2a)

IMPIANTI DI SEGNALEMENTO:

APPALTATORE:

SCALA: —

COMMESSA	LOTTO	FASE	ENTE	TIPO	DOC.	OPERA/DISCIPLINA	PROGR.	REV.												
I	F	2	R	3	2	E	Z	Z	D	X	I	S	0	0	0	0	0	2	8	A

Rev.	Descrizione	Redatto	Data	Verificato	Data	Approvato	Data	Autorizzato Data
A	PRIMA EMISSIONE	A. ANTOLINI	31/10/2021	S. SECHI	31/10/2021	A. ANTOLINI	31/10/2021	IL PROGETTISTA