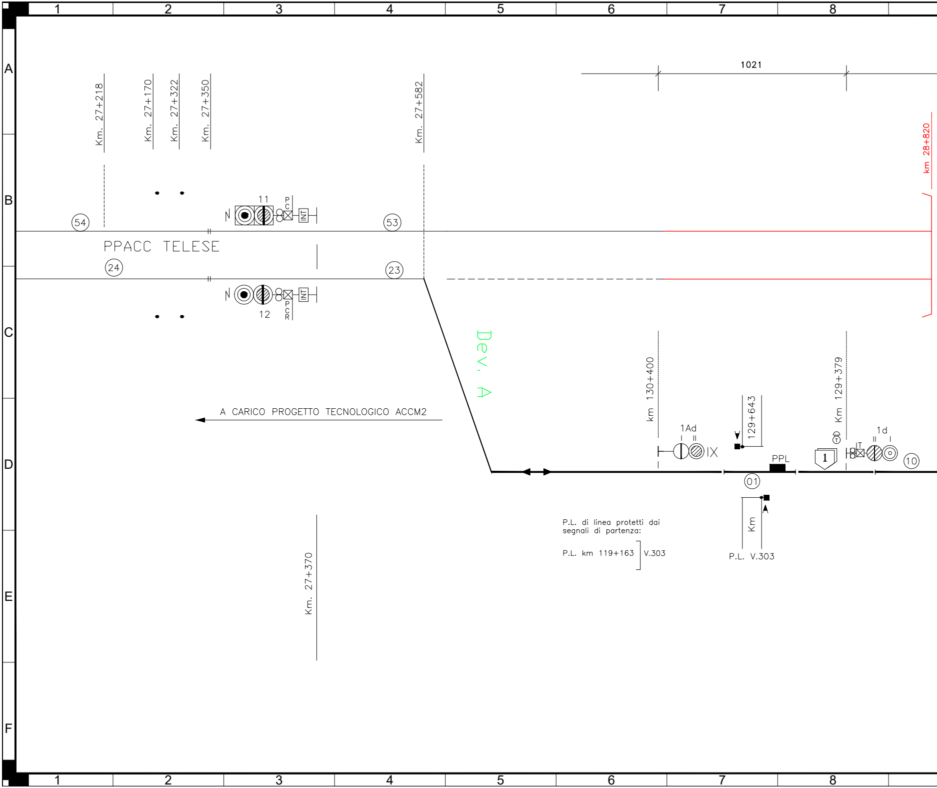
1
2
3
4
5
6
7
8
A
B
C
D
E
F
1021
Km. 27+218
Km. 27+170
Km. 27+322
Km. 27+350
Km. 27+582
km 28+820
11
P
C
INT
54
53
PPACC TELESE
24
23
12
P
C
R
Dev. A
A CARICO PROGETTO TECNOLOGICO ACCM2
km 130+400
129+643
Km 129+379
1Ad
I
II
IX
1d
T
1
PPL
10
01
Km
P.L. V.303
P.L. di linea protetti dai
segnali di partenza:
P.L. km 119+163
V.303
Km. 27+370

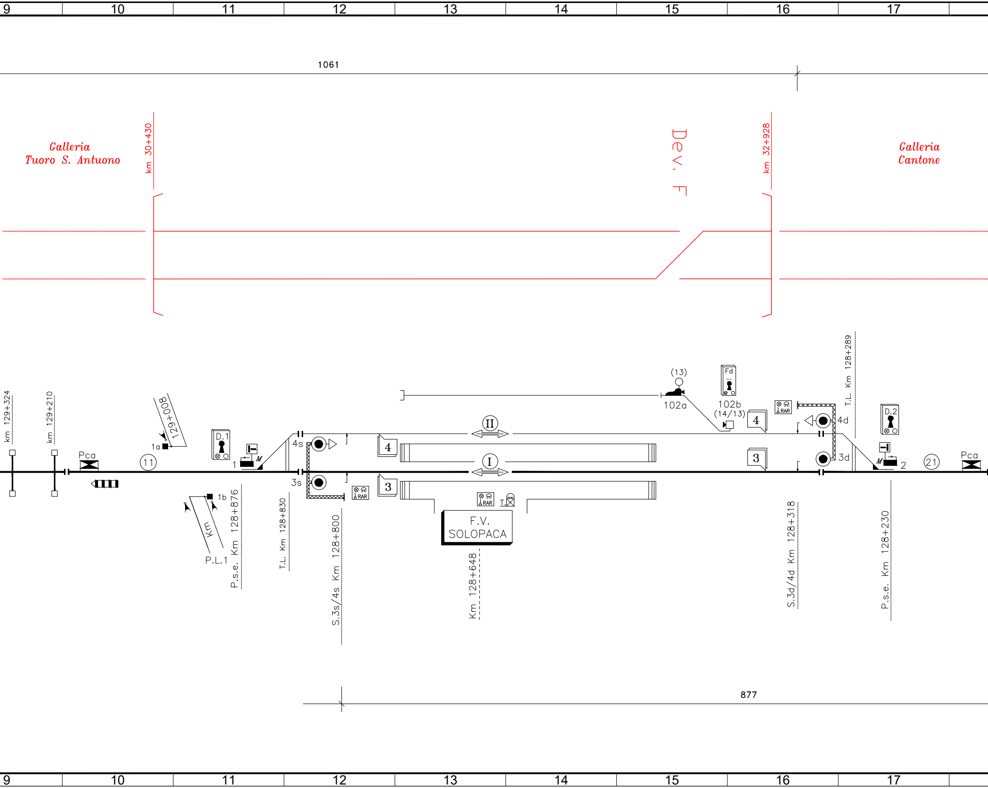
9
10
11
12
13
14
15
16
17
1061
Galleria
Tuoro S. Antuono
km 30+430
Dev. F
km 32+928
Galleria
Cantone
km 129+324
km 129+210
Pca
11
129+008
1a
D.1
1
M
1b
Km
P.L.1
P.s.e. Km 128+876
T.L. Km 128+830
4s
3s
S.3s/4s Km 128+800
4
3
RAR
II
I
F.V.
SOLOPACA
RAR
T.
Km 128+648
(13)
102a
Fd
102b
(14/13)
4
3
RAR
4d
3d
T.L. Km 128+289
D.2
M
2
21
Pca
S.3d/4d Km 128+318
P.s.e. Km 128+230
877
9
10
11
12
13
14
15
16
17

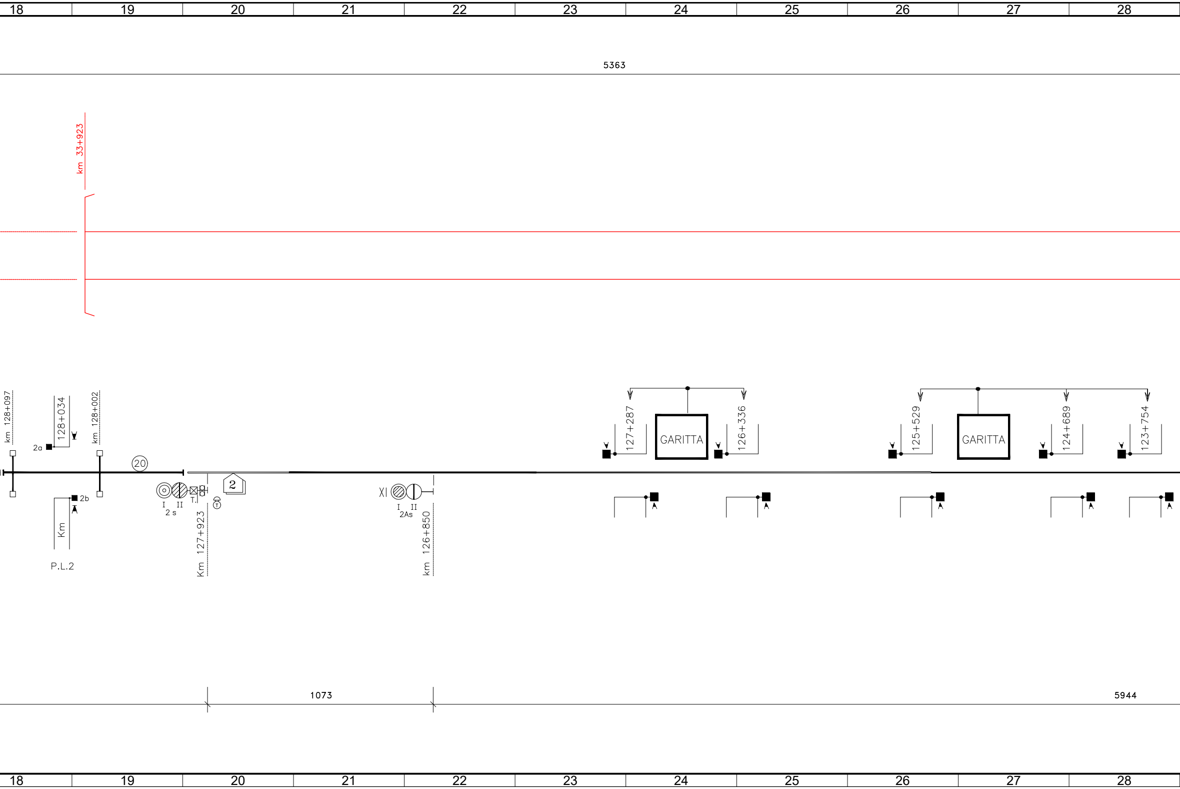
18
19
20
21
22
23
24
25
26
27
28
5363
km 33+923
km 128+097
128+034
km 128+002
2a
2b
Km
P.L.2
20
I
II
2 s
T.
2
Km 127+923
I
II
2As
Km 126+850
127+287
GARITTA
126+336
125+529
GARITTA
124+689
123+754
1073
5944
18
19
20
21
22
23
24
25
26
27
28

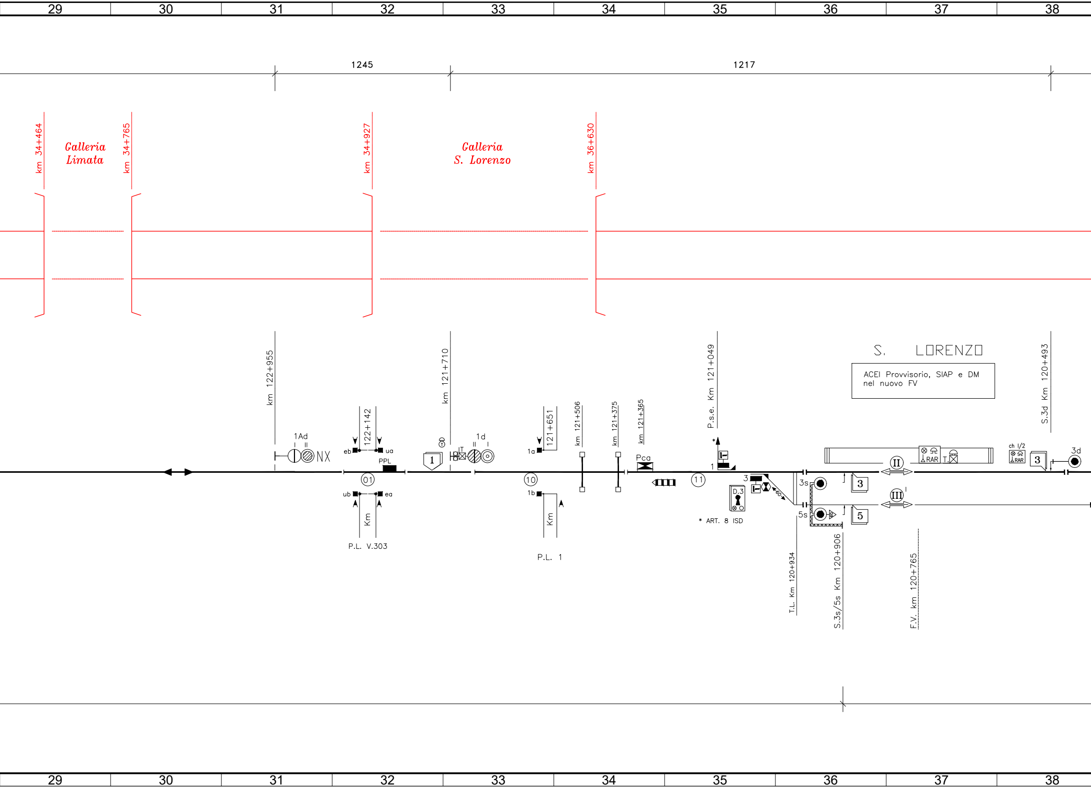
29
30
31
32
33
34
35
36
37
38
1245
1217
km 34+464
Galleria
Limata
km 34+765
km 34+927
Galleria
S. Lorenzo
km 36+630
km 122+955
km 121+710
P.s.e. Km 121+049
S. LORENZO
ACEI Provvisorio, SIAP e DM
nel nuovo FV
S.3d Km 120+493
1Ad
NX
eb
ua
122+142
PPL
01
ub
ea
Km
P.L. V.303
1
1d
1a
121+651
10
1b
Km
P.L. 1
km 121+506
km 121+375
km 121+365
Pca
11
*
1
3
D.3
60
* ART. 8 ISD
3s
5s
3
5
II
III
RAR
T.
ch 1/2
RAR
3
3d
T.L. Km 120+934
S.3s/5s Km 120+906
F.V. km 120+765

39 40 41 42 43 44 45 46 47

TUTTE LE POSE SONO A CARICO DI ALTRO PROGETTO

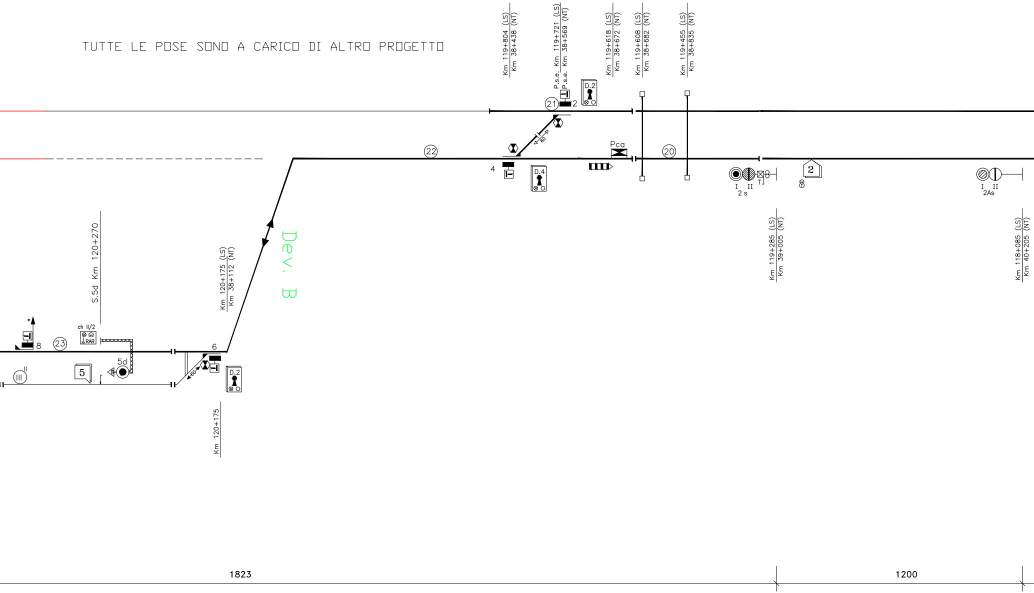
Km 119+804 (LS)
Km 38+438 (NT)
P.s.e. Km 119+721 (LS)
P.s.e. Km 38+569 (NT)
Km 119+618 (LS)
Km 38+672 (NT)
Km 119+608 (LS)
Km 38+682 (NT)
Km 119+455 (LS)
Km 38+835 (NT)
D.2
21
2
60
22
Pca
20
4
D.4
I II
2 s
T.
2
I II
2As
Dev. B
S.5d Km 120+270
Km 120+175 (LS)
Km 38+112 (NT)
Km 119+285 (LS)
Km 39+005 (NT)
Km 118+085 (LS)
Km 40+205 (NT)
*
8
23
ch II/2
RAR
6
5d
III
5
60
D.2
Km 120+175
1823
1200

39 40 41 42 43 44 45 46 47

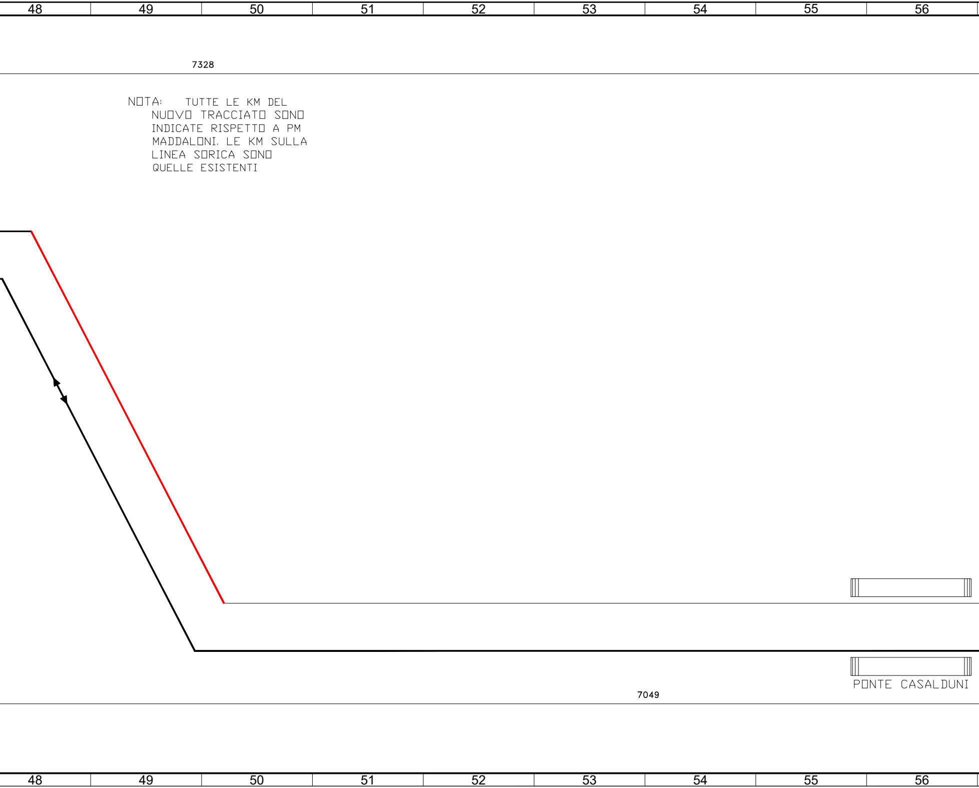
48
49
50
51
52
53
54
55
56
7328
7049
PONTE CASALDUNI
48
49
50
51
52
53
54
55
56

NOTA: TUTTE LE KM DEL
NUOVO TRACCIATO SONO
INDICATE RISPETTO A PM
MADDALONI. LE KM SULLA
LINEA SORICA SONO
QUELLE ESISTENTI

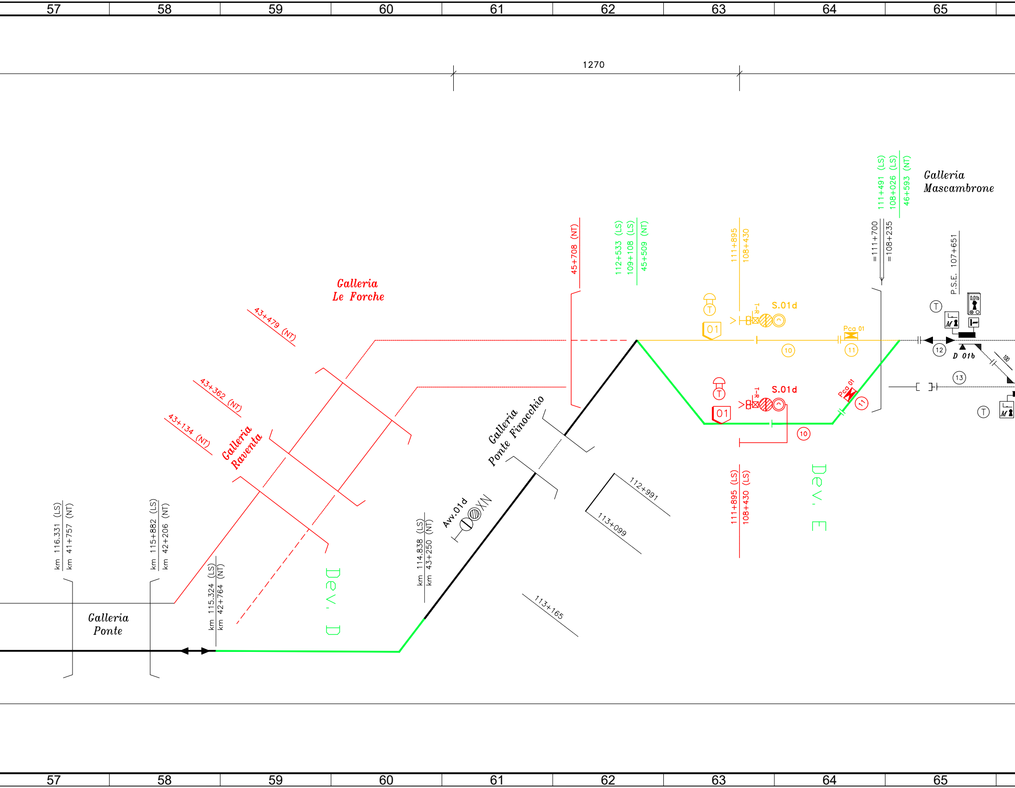
57
58
59
60
61
62
63
64
65
1270
Galleria Le Forche
43+479 (NT)
43+362 (NT)
43+134 (NT)
Galleria Raventa
45+708 (NT)
112+533 (LS)
109+108 (LS)
45+509 (NT)
111+895
108+430
S.01d
T-R
01
T
Pca 01
10
11
=111+700
=108+235
111+491 (LS)
108+026 (LS)
46+593 (NT)
Galleria Mascambrone
P.S.E. 107+651
D.01b
T
12
D 01b
100
13
T
M
Galleria Ponte Finocchio
112+991
113+099
113+165
Avv.01d
km 114.838 (LS)
km 43+250 (NT)
111+895 (LS)
108+430 (LS)
Dev. E
Dev. D
km 116.331 (LS)
km 41+757 (NT)
km 115+882 (LS)
km 42+206 (NT)
km 115.324 (LS)
km 42+764 (NT)
Galleria Ponte
57
58
59
60
61
62
63
64
65

LEGENDA COLORI	
⬛	enti / cavi esistenti
🟥	enti / cavi nuovi di fase
🟨	enti / cavi dismessi

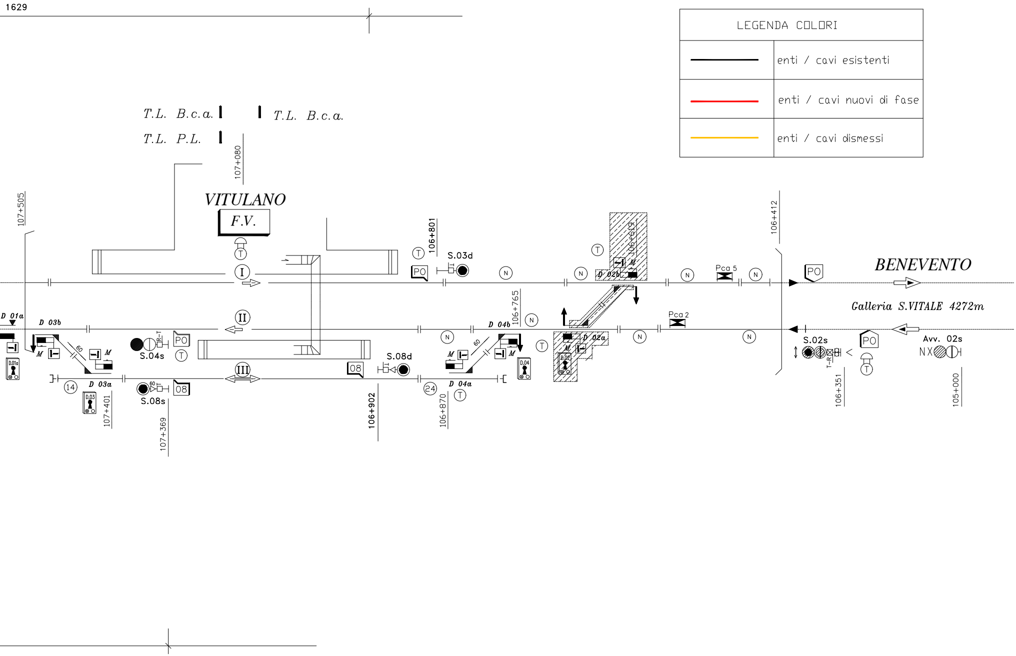
1629
T.L. B.c.a.
T.L. B.c.a.
T.L. P.L.
107+080
107+505
VITULANO
F.V.
I
II
III
106+801
S.03d
PO
T
N
106+765
D 04b
60
M
D.04
106+902
S.08d
08
24
D 04a
106+870
D 01a
D 03b
D 03a
D.01a
D.03
14
107+401
S.04s
R-T
S.08s
107+369
106+619
D 02b
D 02a
D.02
Pca 5
Pca 2
106+412
BENEVENTO
Galleria S.VITALE 4272m
S.02s
T-R
106+351
Avv. 02s
N X
105+000

COMMITTENTE:

RFI
RETE FERROVIARIA ITALIANA
GRUPPO FERROVIE DELLO STATO ITALIANE

Firmato digitalmente da: LACOPO LUCA
Data: 02/03/2022 09:27:22

DIREZIONE LAVORI:

ITALFERR
GRUPPO FERROVIE DELLO STATO ITALIANE

APPALTATORE:

TELESE S.c.a r.l.
Consorzio Telese Società Consortile a Responsabilità Limitata

Ghella 1894 5 Generations of Tunnelers — ITINERA — SALCEF GROUP SALCEF CONSTRUCTION — COGET IMPIANTI

PROGETTAZIONE:

MANDATARIA
SYSTRA

MANDANTI
SWS
SOTECNI SYSTRA GROUP

IL DIRETTORE DELLA PROGETTAZIONE:
Ing. L. LACOPO
Responsabile integrazione fra le varie prestazioni specialistiche

PROGETTO ESECUTIVO

ITINERARIO NAPOLI-BARI
RADDOPPIO TRATTA CANCELLO - BENEVENTO
II LOTTO FUNZIONALE FRASSO TELESINO – VITULANO
3° SUBLOTTO SAN LORENZO – VITULANO

DISEGNO

Profilo di linea

PPACC Telese - Vitulano
Fase 3 (Fasi 3.2b e 3.3.1)

IMPIANTI DI SEGNALAMENTO	APPALTATORE		SCALA:
IL REVISORE Ing. A. CARLUCCI	IL DIRETTORE TECNICO Ing. M. FERRONI		-

COMMESSA	LOTTO	FASE	ENTE	TIPO DOC.	OPERA/DISCIPLINA	PROGR.	REV.
IF2R	32	E	ZZ	DX	IS0000	043	A

Rev.	Descrizione	Redatto	Data	Verificato	Data	Approvato	Data	Autorizzato Data
A	PRIMA EMISSIONE	A. ANTOLINI	31/10/2021	S. SECHI	31/10/2021	A. ANTOLINI	31/10/2021	IL PROGETTISTA A. CORSICO Qualificato nell'elenco RFI per la categoria IS-1 31/10/2021

File: **IF2R.3.2.E.ZZ.DX.IS.00.0.0.043.A.dwg** | **n. Elab.:**