

COMMITTENTE:



DIREZIONE LAVORI:



APPALTATORE:



PROGETTAZIONE:

MANDATARIA



MANDANTI



IL DIRETTORE DELLA PROGETTAZIONE:

Ing. L. LACOCO

Responsabile integrazione fra le varie prestazioni specialistiche

PROGETTO ESECUTIVO

ITINERARIO NAPOLI-BARI RADDOPPIO TRATTA CANCELLO - BENEVENTO II LOTTO FUNZIONALE FRASSO TELESINO – VITULANO 3° SUBLOTTO SAN LORENZO – VITULANO

DISEGNO

IMPIANTI DI TRAZIONE ELETTRICA

LC01 - MATS GALLERIA ROVENTA LE FORCHE

Architettura Comando e Controllo


IMPIANTI DI TRAZIONE ELETTRICA	APPALTATORE		SCALA:
IL REVISORE Ing. A. CARLUCCI	IL DIRETTORE TECNICO Ing. M. FERRONI		-


COMMESSA	LOTTO	FASE	ENTE	TIPO DOC.	OPERA/DISCIPLINA	PROGR.	REV.
IF2R	32	E	ZZ	DX	LC0100	001	B

Rev.	Descrizione	Redatto	Data	Verificato	Data	Approvato	Data	Autorizzato Data
A	EMISSIONE	M. DIONI	29/06/2021	A. GANDOLFI	30/06/2021	M. BARILLI	30/06/2021	IL PROGETTISTA A. FORCHINO
B	Revisione a seguito RdV	M. DIONI	29/10/2021	A. GANDOLFI	30/10/2021	M. BARILLI	30/10/2021	Ing. L. LACOCO FORCHINO n° 9703 R 30/10/2021


File: IF2R.3.2.E.ZZ.DX.LC.01.0.0.001.B.dwg

n. Elab.:

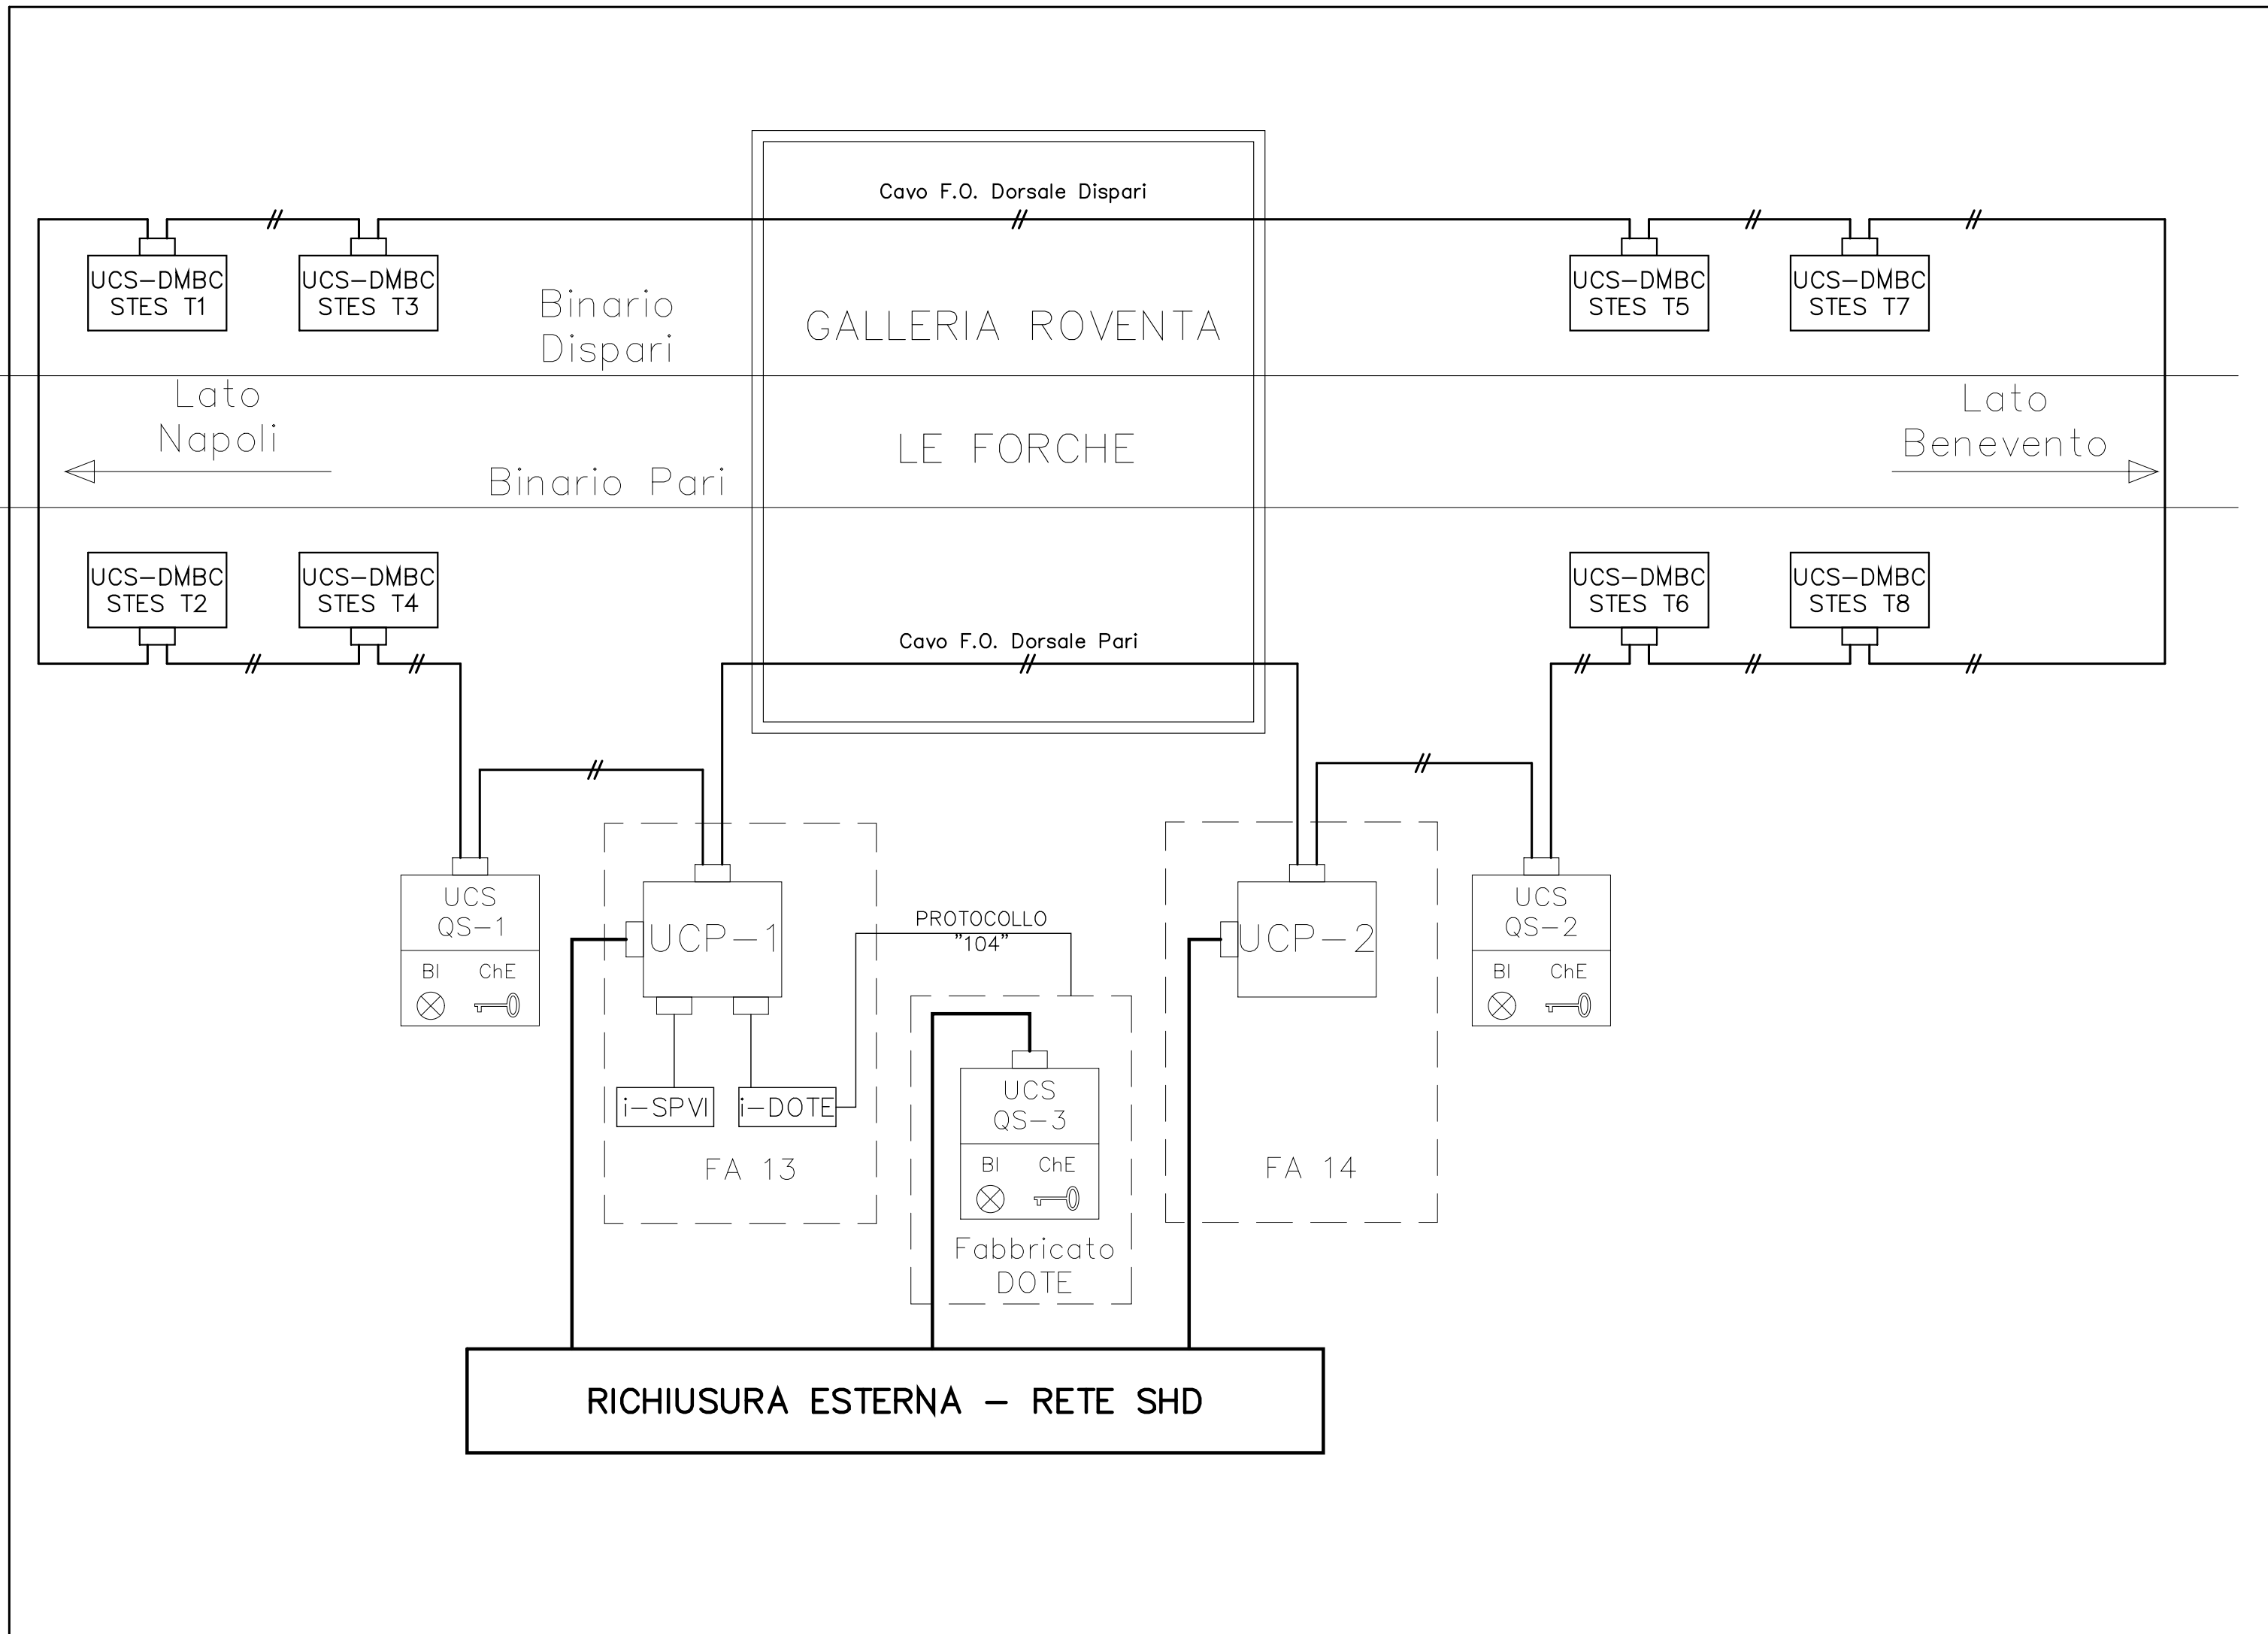


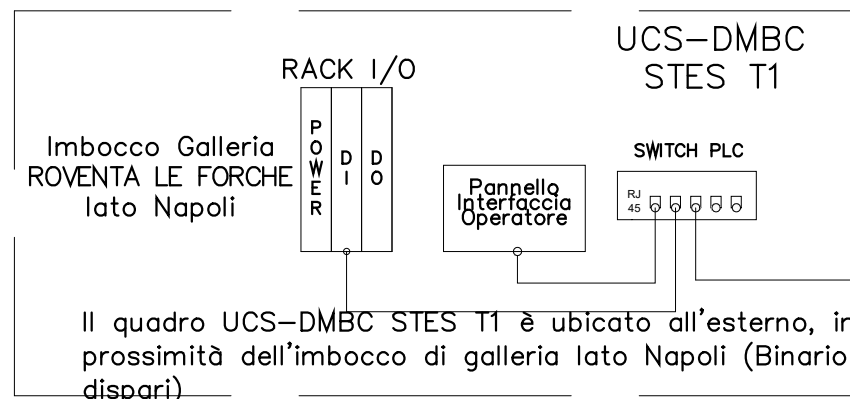


A SWITCH TLC
BINARIO DISPARI
IMBOCCO Galleria ROVENTA
LE FORCHE LATO NAPOLI

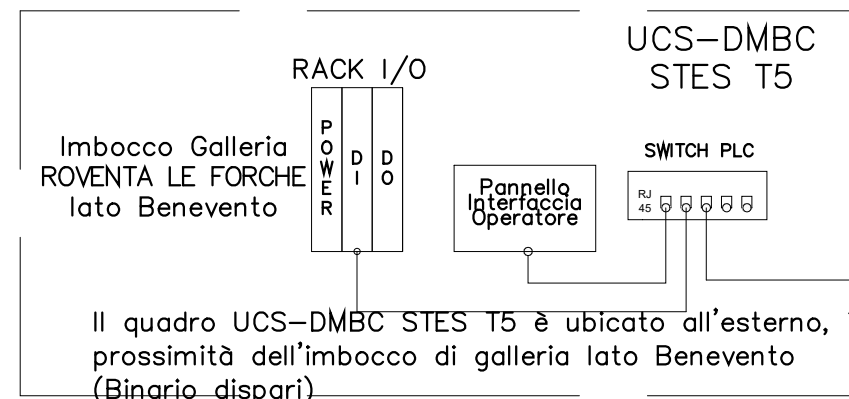


A SWITCH TLC
BINARIO DISPARI
IMBOCCO Galleria ROVENTA
LE FORCHE LATO
BENEVENTO

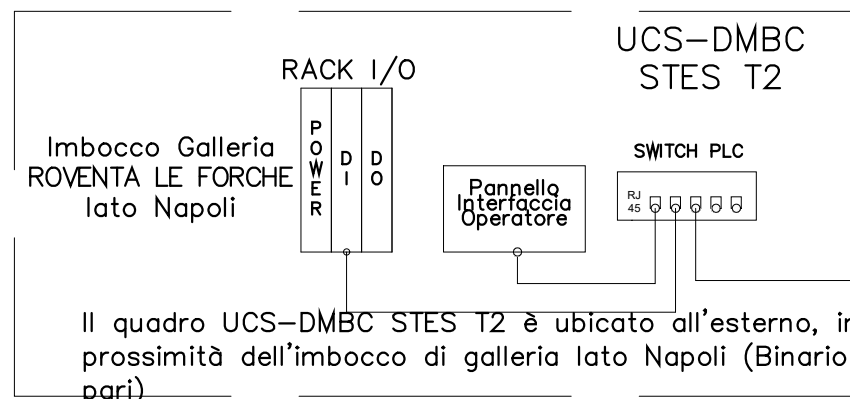


A SWITCH TLC
BINARIO PARI
IMBOCCO Galleria ROVENTA
LE FORCHE LATO NAPOLI

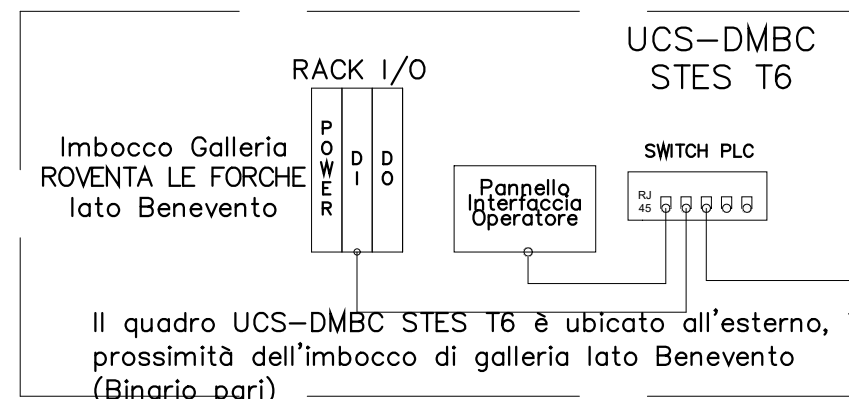


A SWITCH TLC
BINARIO PARI
IMBOCCO Galleria ROVENTA
LE FORCHE LATO
BENEVENTO

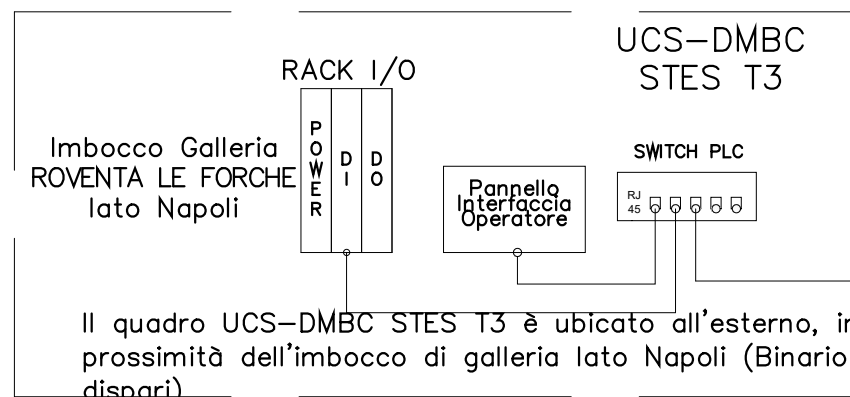


A SWITCH TLC
BINARIO DISPARI
IMBOCCO Galleria ROVENTA
LE FORCHE LATO NAPOLI

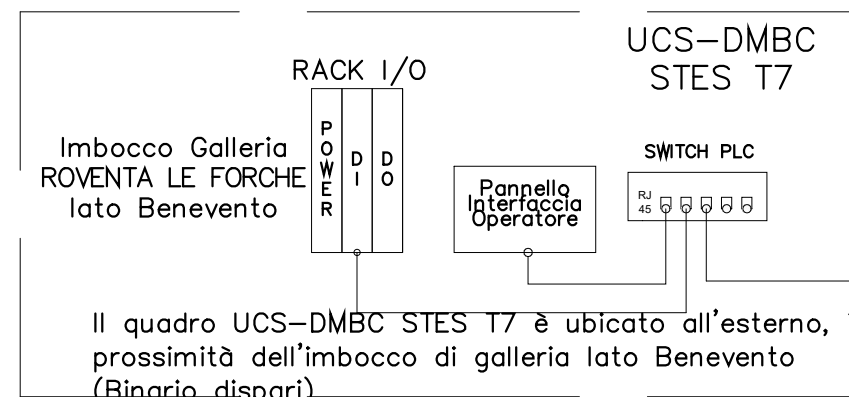


A SWITCH TLC
BINARIO DISPARI
IMBOCCO Galleria ROVENTA
LE FORCHE LATO
BENEVENTO

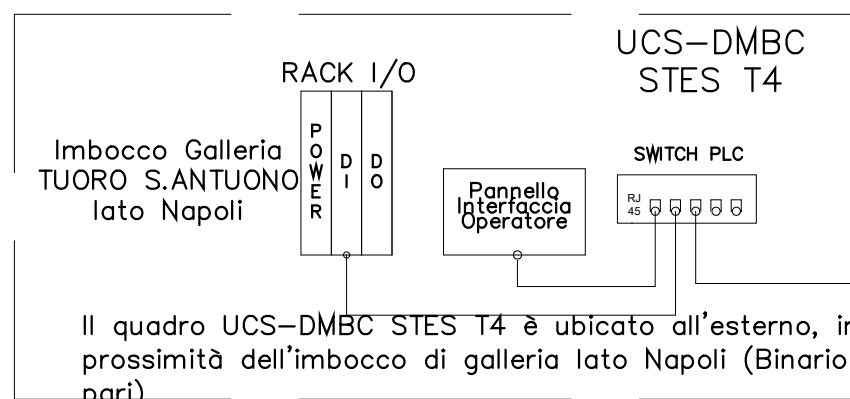


A SWITCH TLC
BINARIO PARI
IMBOCCO Galleria ROVENTA
LE FORCHE LATO NAPOLI

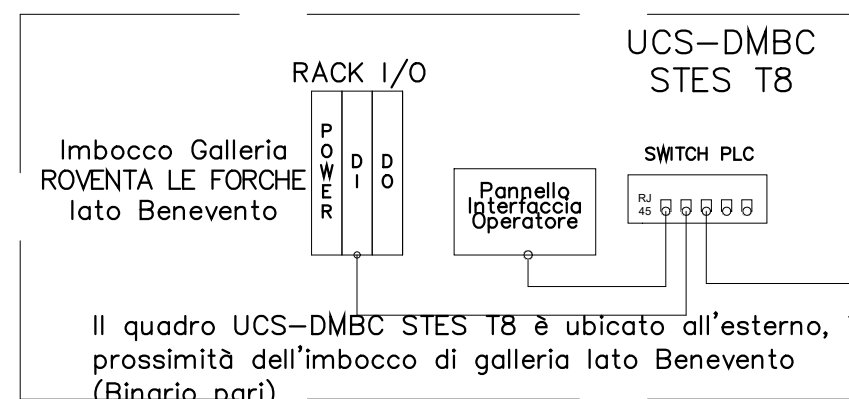


A SWITCH TLC
BINARIO PARI
IMBOCCO Galleria ROVENTA
LE FORCHE LATO
BENEVENTO

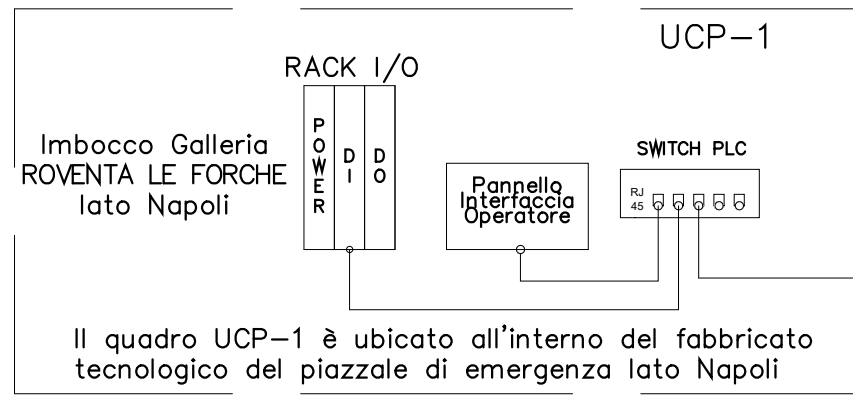


A SWITCH TLC
FABBRICATO
TECNOLOGICO
IMBOCCO Galleria ROVENTA
LE FORCHE LATO NAPOLI

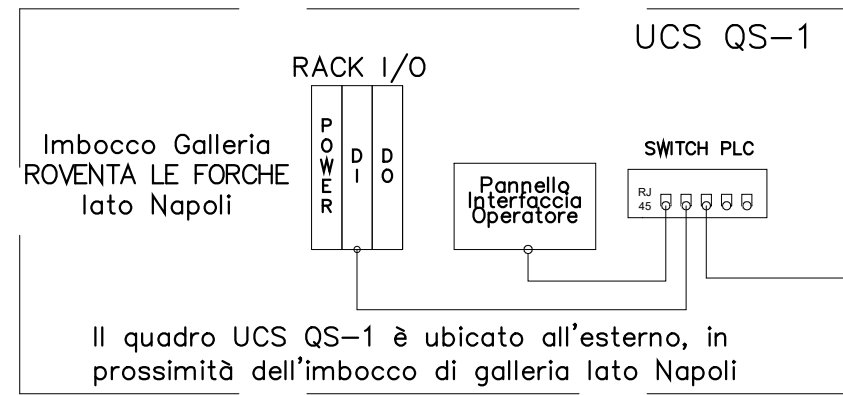


A SWITCH TLC
IMBOCCO Galleria ROVENTA
LE FORCHE LATO NAPOLI

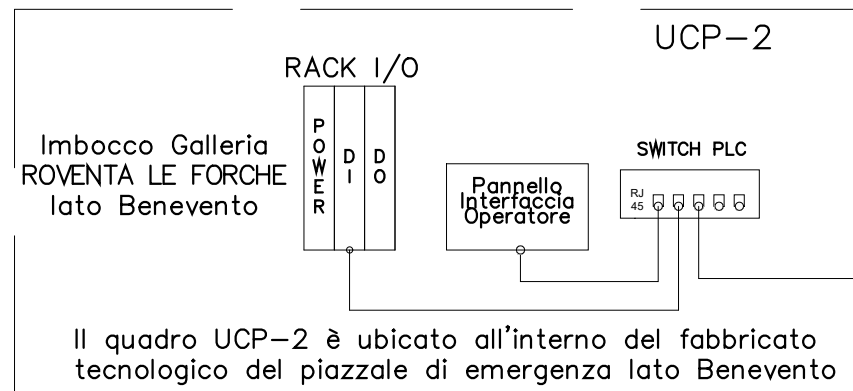

A SWITCH TLC
FABBRICATO
TECNOLOGICO
IMBOCCO Galleria ROVENTA
LE FORCHE LATO
BENEVENTO

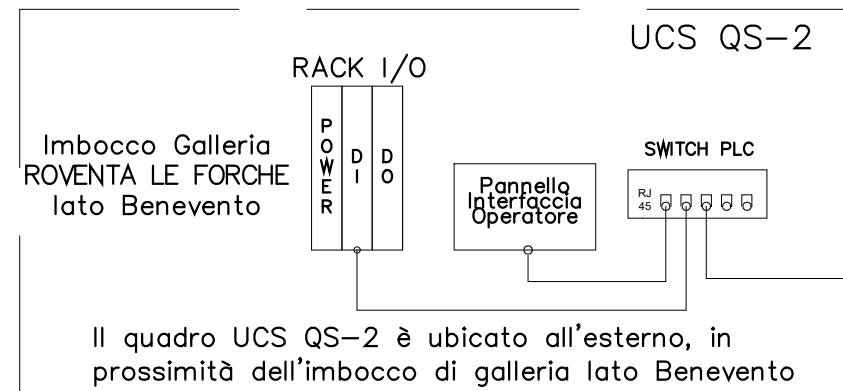

A SWITCH TLC
IMBOCCO Galleria ROVENTA
LE FORCHE LATO
BENEVENTO

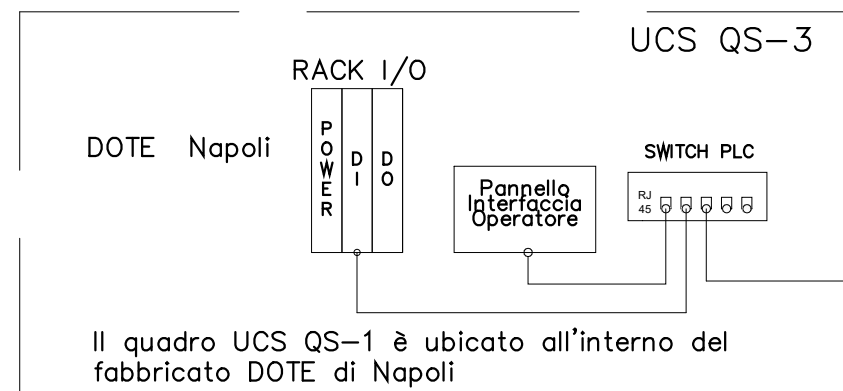

A SWITCH TLC
FABBRICATO DOTE NAPOLI

