

COMMITTENTE:



DIREZIONE LAVORI:



APPALTATORE:



PROGETTAZIONE:

MANDATARIA



MANDANTI



IL DIRETTORE DELLA PROGETTAZIONE:

Ing. L. LACOPO

Responsabile integrazione fra le varie prestazioni specialistiche

PROGETTO ESECUTIVO

ITINERARIO NAPOLI-BARI RADDOPPIO TRATTA CANCELLO - BENEVENTO II LOTTO FUNZIONALE FRASSO TELESINO – VITULANO 3° SUBLOTTO SAN LORENZO – VITULANO

DISEGNO

IMPIANTI DI LUCE E FORZA MOTRICE

LF05


Adeguamento Via Francigena del Sud dal km 39+500 al km 40+400 (NV25)

Schema unifilare quadro BT

APPALTATORE		SCALA:
IL DIRETTORE TECNICO Ing. M. FERRONI		

COMMESSA LOTTO FASE ENTE TIPO DOC. OPERA/DISCIPLINA PROGR. REV.

I F 2 R 3 2 E Z Z D X L F 0 5 0 0 0 0 1 B

Rev.	Descrizione	Redatto	Data	Verificato	Data	Approvato	Data	Autorizzato Data
A	EMISSIONE	M. COIA	23/06/2021	L. MELICA	24/06/2021	A. CARLUCCI	24/06/2021	IL PROGETTISTA D. D'APOLLONIO  31/10/2021
B	REVISIONE A SEGUITO RDV	M.COIA	29/10/2021	L.MELICA	30/10/2021	A.CARLUCCI	30/10/2021	

File: IF2R.3.2.E.ZZ.DX.LF.05.0.0.001.B.dwg

n. Elab.:

IMPIANTO:
Adeguamento Via Francigena del Sud dal km 39+500
al km 40+400 (NV25)

QUADRO:
SCHEMA UNIFILARE E FRONTE QUADRO

NOTE GENERALI

- 1) Le linee di alimentazione dei carichi avranno sezione costante; le lunghezze indicate rappresentano la distanza tra il quadro e le utenze derivate;
- 2) Le sezioni dei morsetti dovranno essere equivalenti a quelle dei cavi da attestare;
- 3) La portata di ciascun morsetto è pari alla In dell'interruttore corrispondente;
- 4) I collegamenti in cavo tra interruttori e morsetti avranno la sezione minima indicata per i cavi corrispondenti in uscita.
- 5) In fase di progetto esecutivo il dimensionamento dei quadri elettrici (carpenterie ed apparecchiature) e dei cavi dovrà essere effettuato tenendo delle caratteristiche delle utenze effettivamente utilizzate.

PROGETTO: Adeguamento Via Francigena del Sud dal km 39+500 al km 40+400 (NV25)

Redatto:








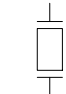

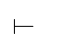



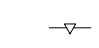



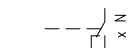
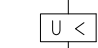
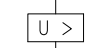




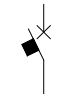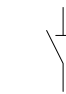
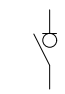
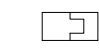
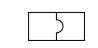
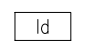



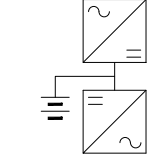
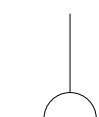
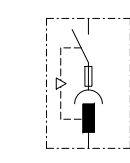
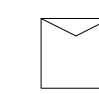
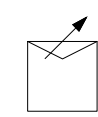
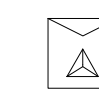
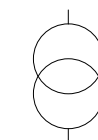
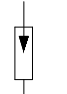
OPERA: SCHEMA ELETTRICO QUADRO BT

COMMESSA LOTTOFASE ENTE DOC. OPERA/DISCIPLINA Progr. REV. FOGLIO

IF2R 32 E ZZ DX LF0500 001 B 002_{DI} 007

RIF. QUADRO QPAR 1 2 3 4 5 6 7 8 9

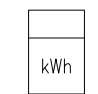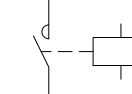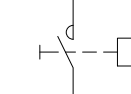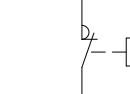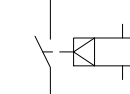LEGENDA SIMBOLI

									
INTERRUTTORE AUTOMATICO	SEZIONATORE	INTERRUTTORE DI MANOVRA/SEZIONATORE	PROTEZIONE TERMICA	PROTEZIONE MAGNETICA	PROTEZIONE DIFFERENZIALE	SALVAMOTORE	ELEMENTO FUSIBILE	TOROIDE	COMANDO MANUALE
									
COMANDO MOTORIZZATO	SGANCIO LIBERO	MANOVRA ROTATIVA BLOCCO/PORTA	INTERBLOCCO	APPARECCHIATURA RIMOVIBILE/ESTRAIBILE	BLOCCO A CHIAVE (BLOCCATO CON APPARECCHIO IN POSIZIONE DI RIPOSO)	BLOCCO A CHIAVE (LIBERO CON APPARECCHIO IN POSIZIONE DI RIPOSO)	CONTATTO AUX (N, NUMERO DI CONTATTI INSTALLATI, IL TRATTEGGIO INDICA QUALE PARTE DELL'APPARECCHIATURA AGISCE SUL CONTATTO)	BOBINA A MINIMA TENSIONE	BOCINA A LANCIO DI CORRENTE
									
COMMUTATORE PER STRUMENTI (VOLTMETRICO/AMPEROMETRICO)	AMPEROMETRO	VOLTMETRO	FREQUENZIMETRO	STRUMENTO INTEGRATORE (CONTATORE)	CONTATTORE CON CONTATTI NO	CONTATTORE CON POSSIBILITA' DI COMANDO MANUALE CON CONTATTI NO	CONTATTORE CON CONTATTI NC	TELERUTTORE (RELE' PASSO/PASSO)	OROLOGIO
									
CREPUSCOLARE	OROLOGIO ASTRONOMICO	GRUPPO DI CONTINUITA' (UPS)	PRESA (SIMBOLO GENERALE)	PRESA CON INTERRUTTORE DI BLOCCO E FUSIBILI	AVVIATORE - SOFT STARTER	VARIATORE DI VELOCITA' (INVERTER)	AVVIATORE STELLA/TRIANGOLO	TRASFORMATORE	LIMITATORE DI SOVRATENSIONE (SPD)


PROGETTO: Adegumento Via Francigena del Sud dal km 39+500 al km 40+400 (NV25)

Redatto:

OPERA: SCHEMA ELETTRICO QUADRO BT

COMMESSA LOTTOFASE ENTE DOC. OPERA/DISCIPLINA Progr. REV. FOGLIO

IF2R 32 E ZZ DX LF0500 001 B 003 DI 007

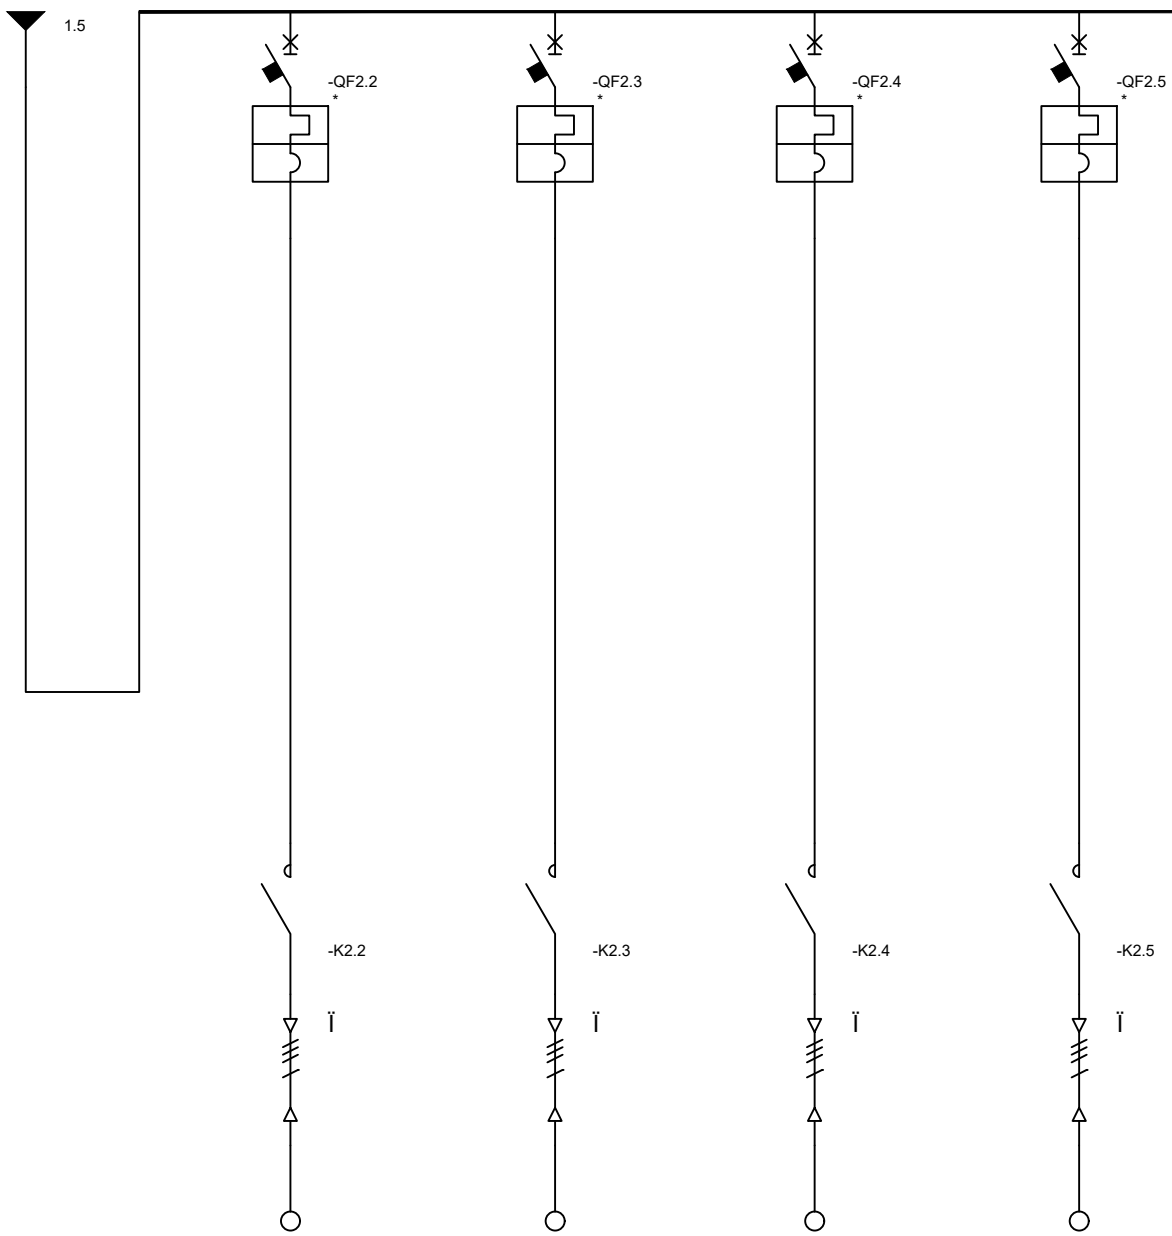

Utenza	Descrizione		
	Tensione [V]	dU	%
	Potenza attiva [kW]	Fattore util.	%
Comandi / Protezioni	In [A]	Cosphi	
	Produttore		
	Interruttore / Sezionatore / Fusibile		
	Poli	In [A]	
	Ith [A]	Idn [A]	
	Im [A]	Icu/Icn [kA]	
	Fusibile	Taglia [A]	
	Contattore	In [A]	
	Contattore	In [A]	
	Relè termico	Settaggio [A]	
Linea di potenza	Tipo di cavo		
	Formazione		
	Lunghezza [m]	Iz	[A]
	IB L1 [A]	Num. di Posa	
	IB L2 [A]	dU	%
	IB L3 [A]	Ib min [kA]	
IB N [A]	Ib max [kA]		

	circuito L1		circuito L2		riserva		riserva											
Tensione	400	0.04	400	0.09														
Potenza attiva	0.25	100	0.35	100														
In	0.4	0.90	0.6	0.90														
Produttore	-		-		-		-		-		-		-		-		-	
Interruttore / Sezionatore / Fusibile	S204M-C10		S204M-C10															
Poli	4P	10	4P	10	4P	10	4P	10										
Ith	10.0		10.0		10.0		10.0											
Im	100.0	15.0	100.0	15.0	100.0		100.0											
Fusibile																		
Contattore	AF09	22	AF09	22														
Contattore																		
Relè termico																		
Tipo di cavo	FG16OR16		FG16OR16															
Formazione	4x6		4x6															
Lunghezza	75	44.3	130	44.3														
IB L1	0.4	61	0.6	61														
IB L2	0.4	0.04	0.6	0.09														
IB L3	0.4	0.02	0.6	0.02														
IB N	0.0	9.94	0.0	9.94														

(*) L'interruttore è coordinato (Selettività) con altri interruttori
 (**) L'interruttore è coordinato (Back-Up) con altri interruttori
 (!) Importanti informazioni da verificare nei Report di selettività

PROGETTO: Adegumento Via Francigena del Sud dal km 39+500 al km 40+400 (NV25)


Redatto:

OPERA: SCHEMA ELETTRICO QUADRO BT

COMMESSA LOTTOFASE ENTE DOC. OPERA/DISCIPLINA Progr. REV. FOGLIO

IF2R 32 E ZZ DX LF0500 001 B 005 DI 007

Vista Frontale

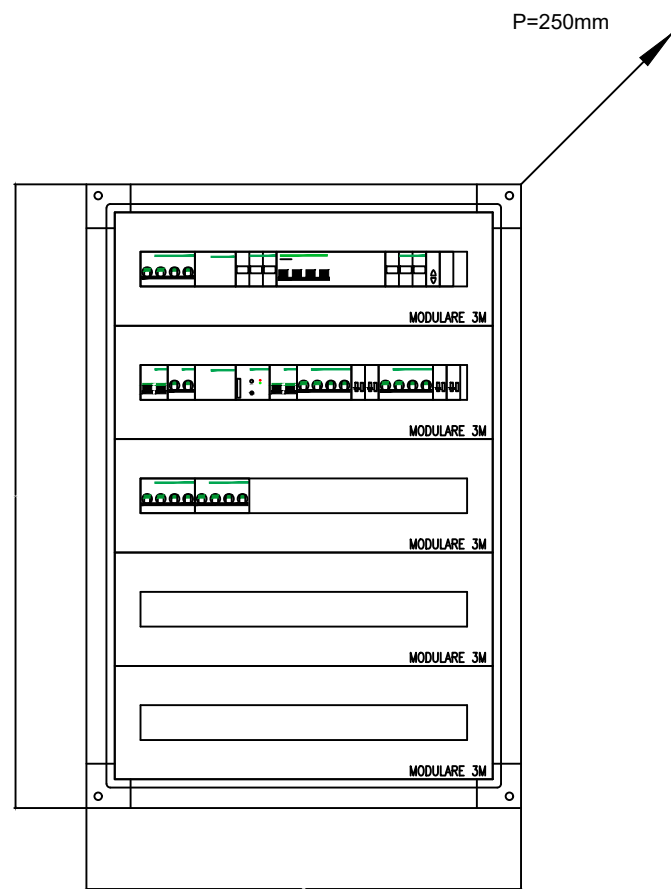

- QUADRO IP55 IN RESINA POLIEST. E FIBRE DI VETRO
- CLASSE II

- FORMA DI SEGREGAZIONE FORMA 2
- PORTA CIECA CON SERR. DI SICUREZZA
- SPAZIO MINIMO A DISPOSIZIONE PER EVENTUALI AMPLIAMENTI 20%

PROGETTO: Adeguateamento Via Francigena del Sud dal km 39+500 al km 40+400 (NV25)



Redatto:

OPERA: SCHEMA ELETTRICO QUADRO BT



COMMESSA LOTTOFASE ENTE DOC. OPERA/DISCIPLINA Progr. REV. FOGLIO

IF2R 32 E ZZ DX LF0500 001 B 006_{DI} 007

QUADRO ELETTRICO

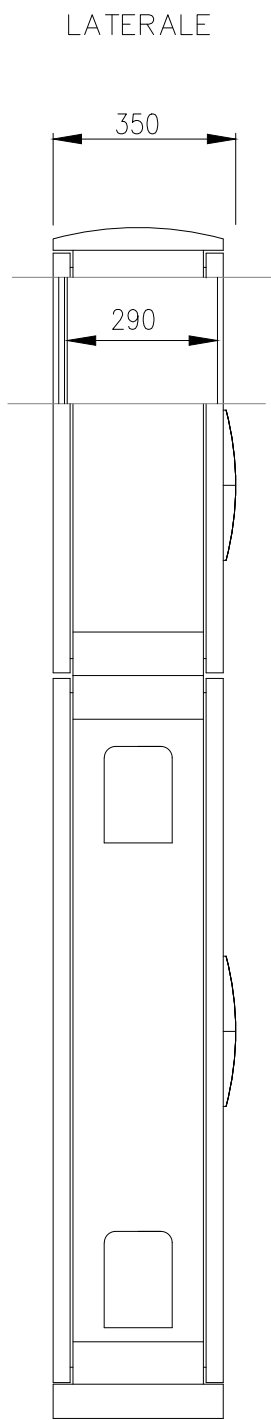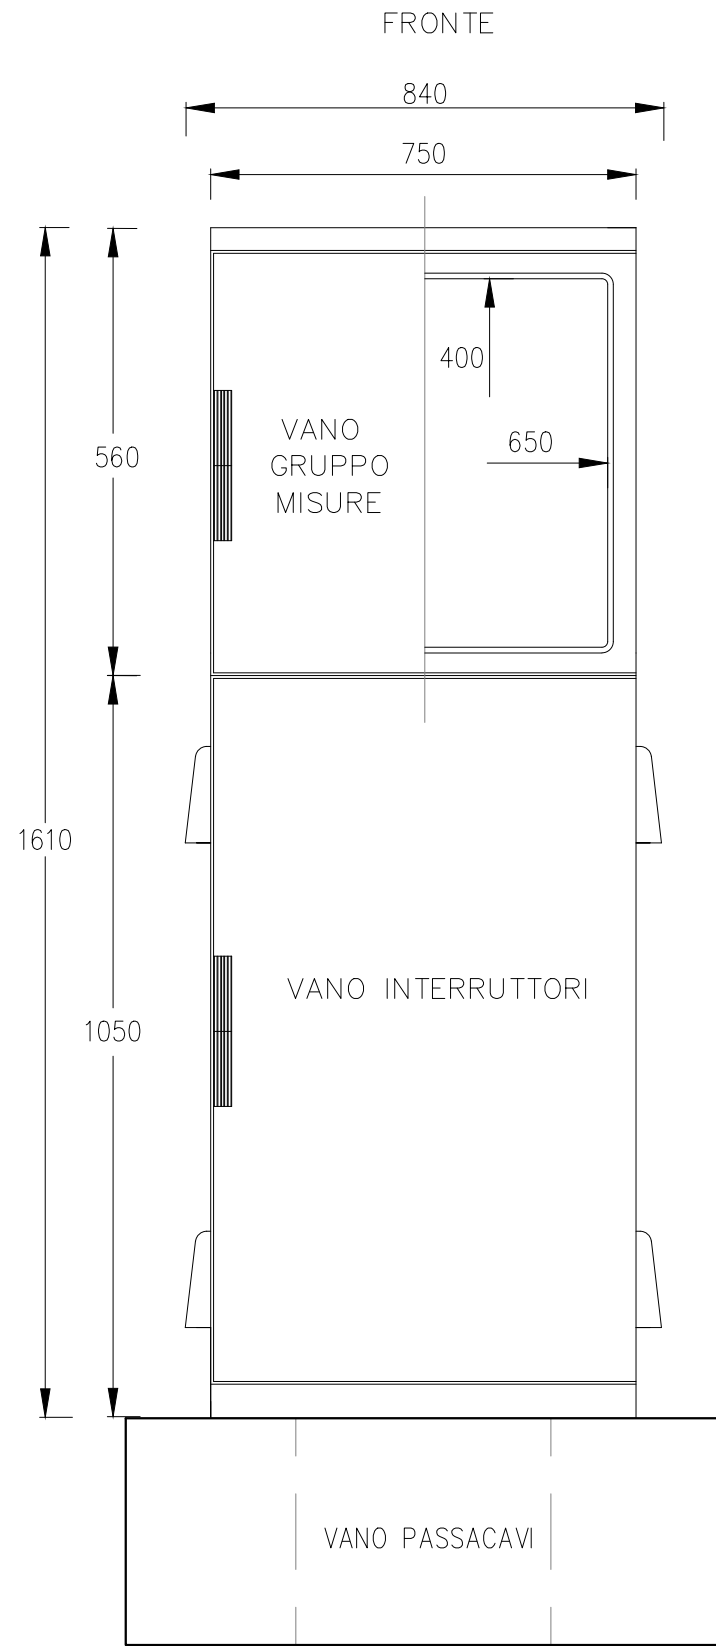

BLOCCO IN CLS mc 0,210
- CEMENTO ARMATO E VIBRATO Rck 30 N/mm²
- ARMATURA in Fe B 44K

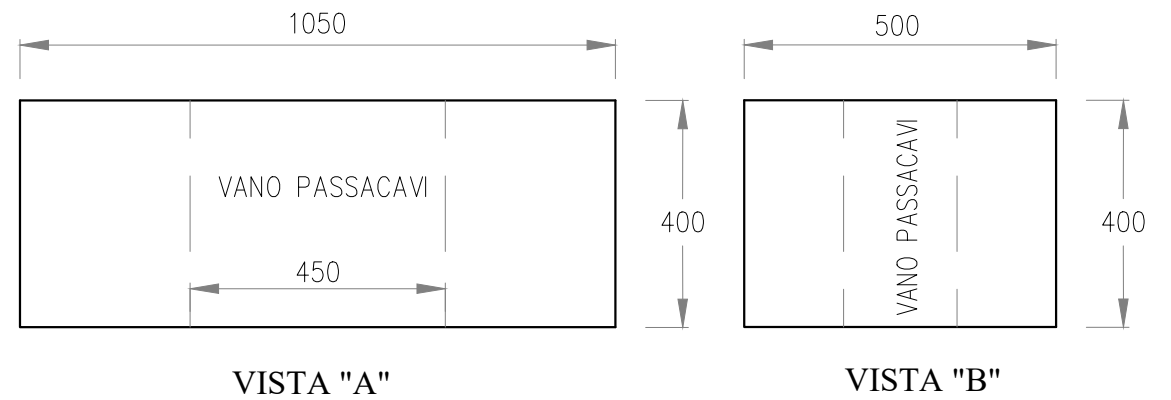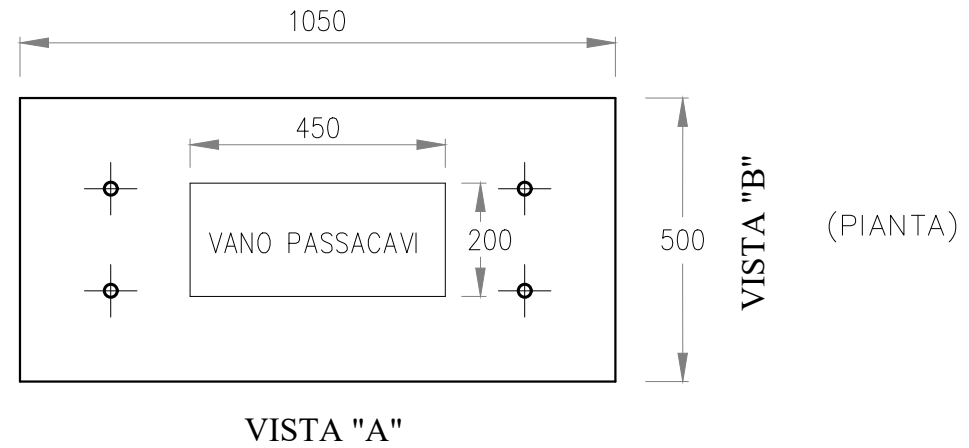

BLOCCO IN CLS
DIM. 1050x500x400

PROGETTO: Adeguatezza Via Francigena del Sud dal km 39+500 al km 40+400 (NV25)

Redatto:

OPERA: SCHEMA ELETTRICO QUADRO BT

COMMESSA LOTTOFASE ENTE DOC. OPERA/DISCIPLINA Progr. REV. FOGLIO

IF2R 32 E ZZ DX LF0500 001 B 007_{DI} 007