

ARRIVO E PROTEZIONE LINEA "A"

MISURE


PROTEZIONE TSA-A

PROTEZIONE TRAF0 GR. A

PROTEZIONE TRAF0 GR. B


PROTEZIONE TSA-B

ARRIVO E PROTEZIONE LINEA "B"

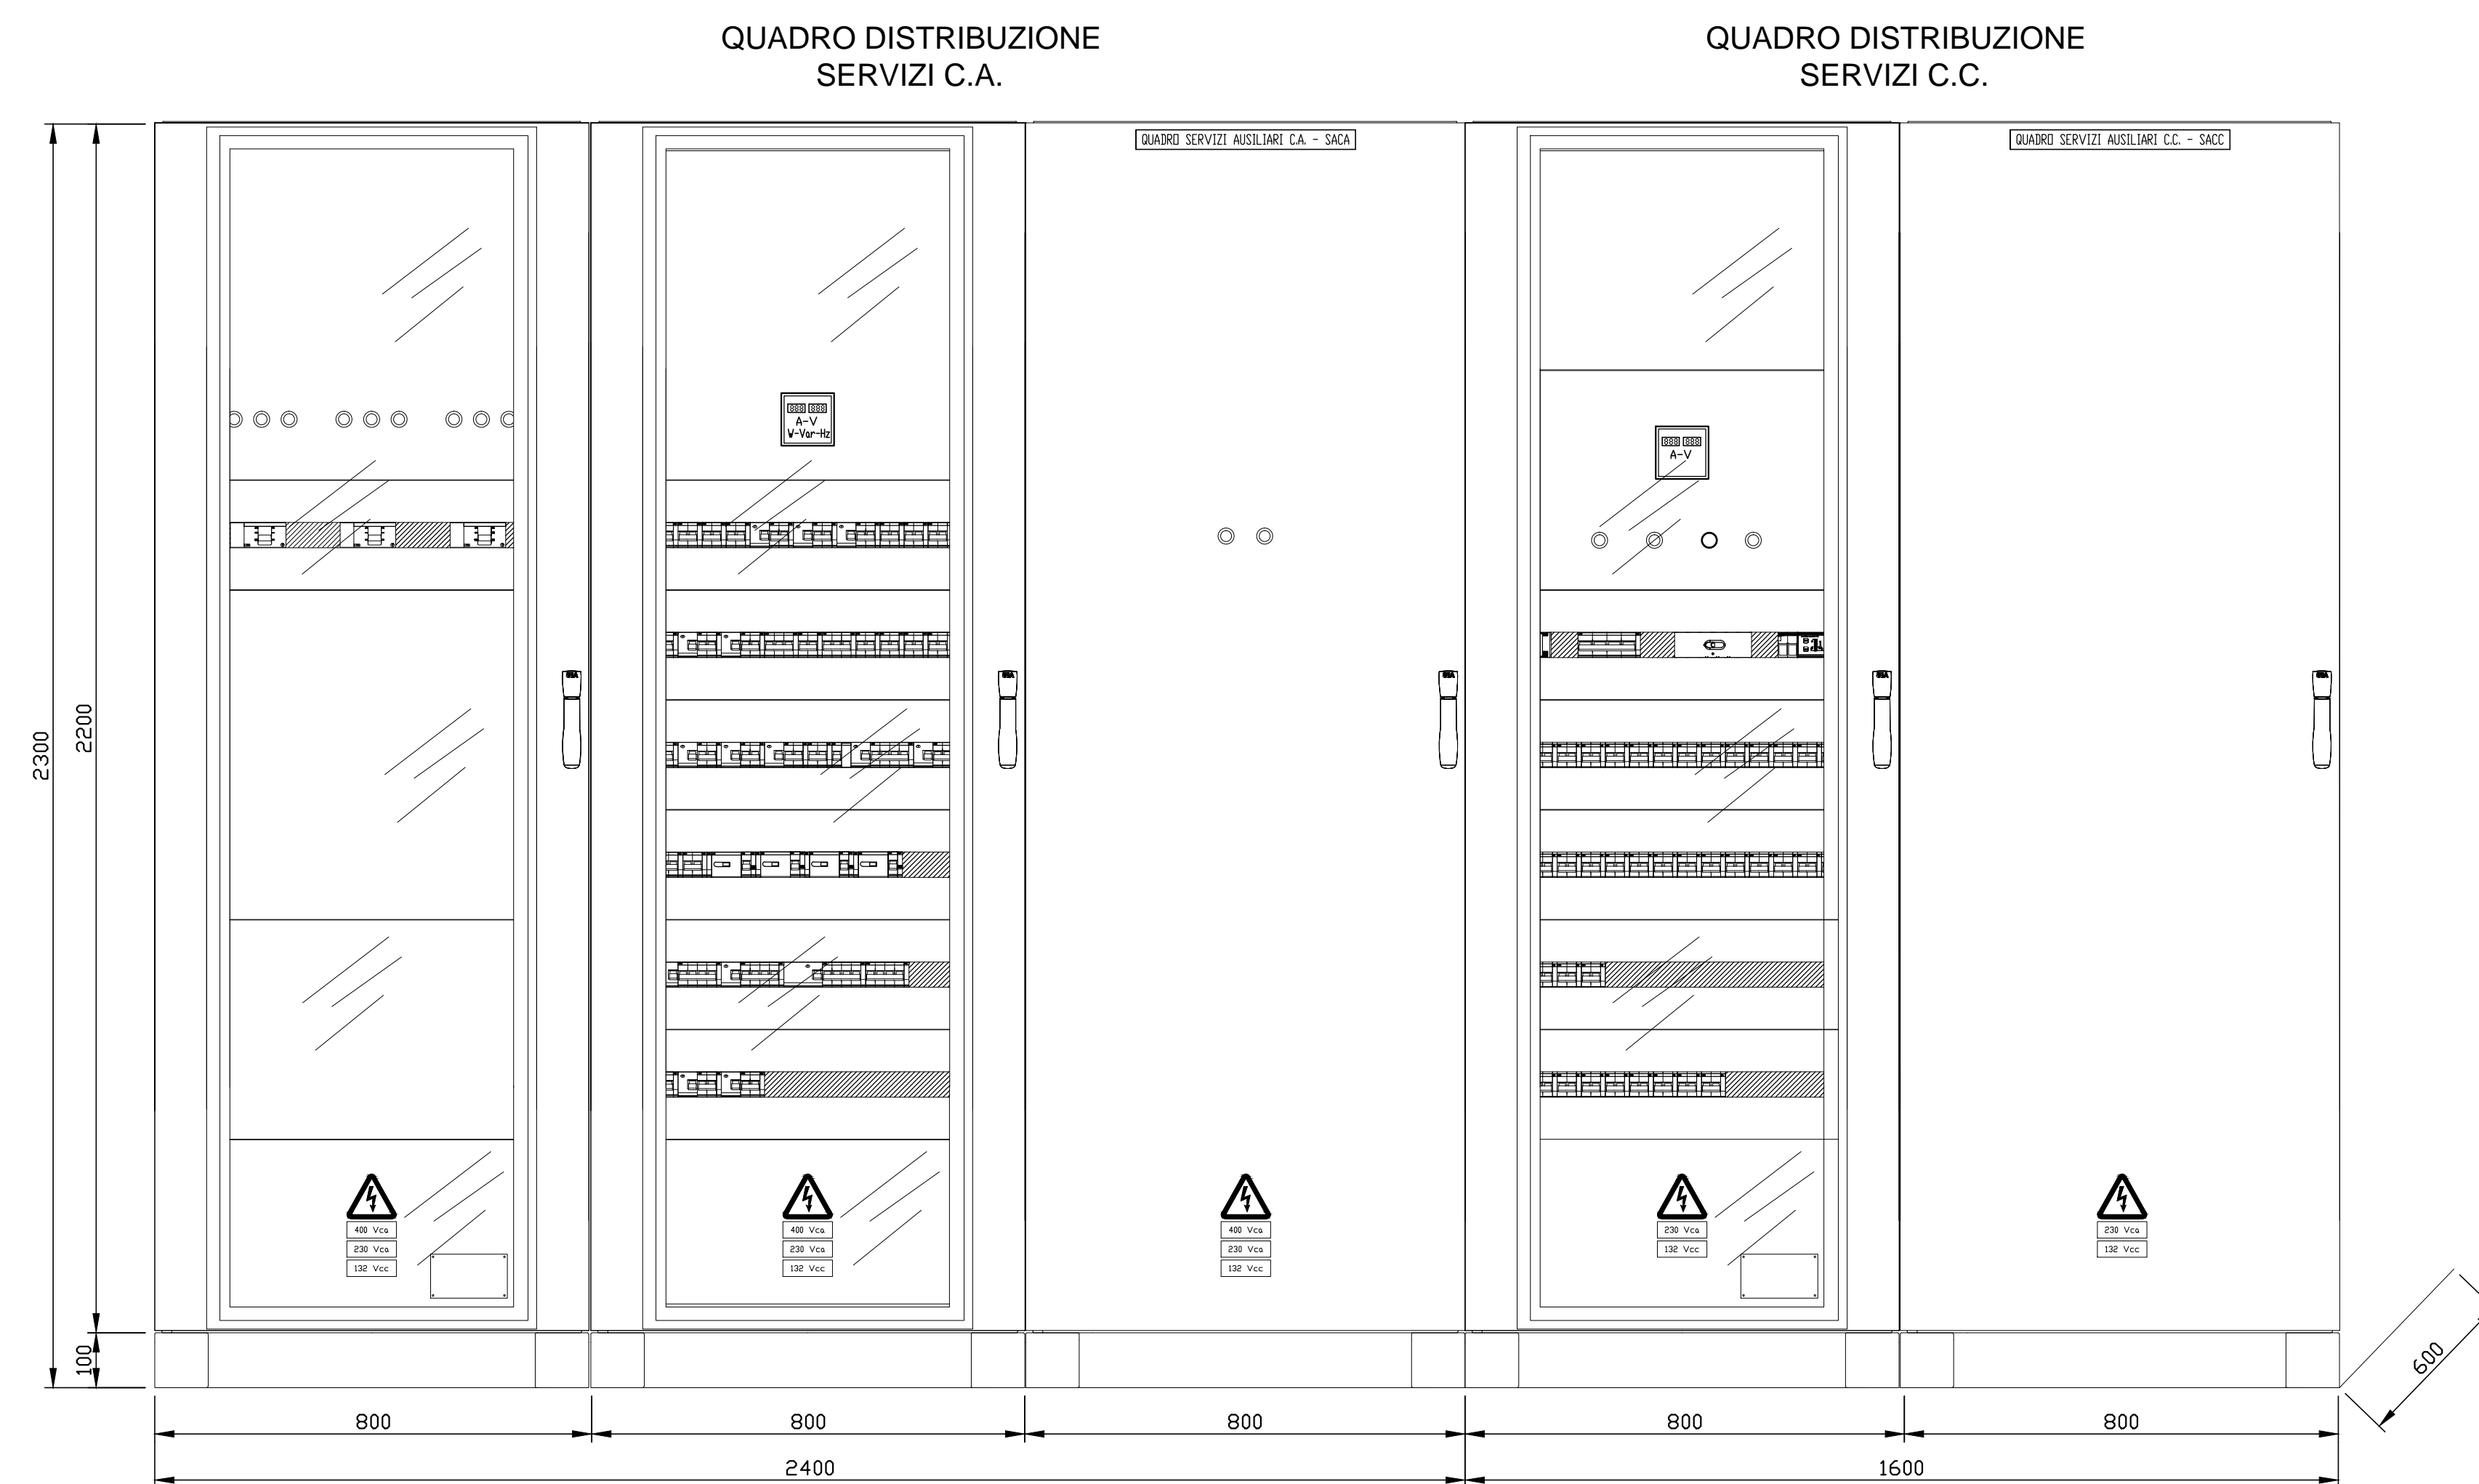

QUADRO DISTRIBUZIONE
SERVIZI C.A.

QUADRO DISTRIBUZIONE
SERVIZI C.C.

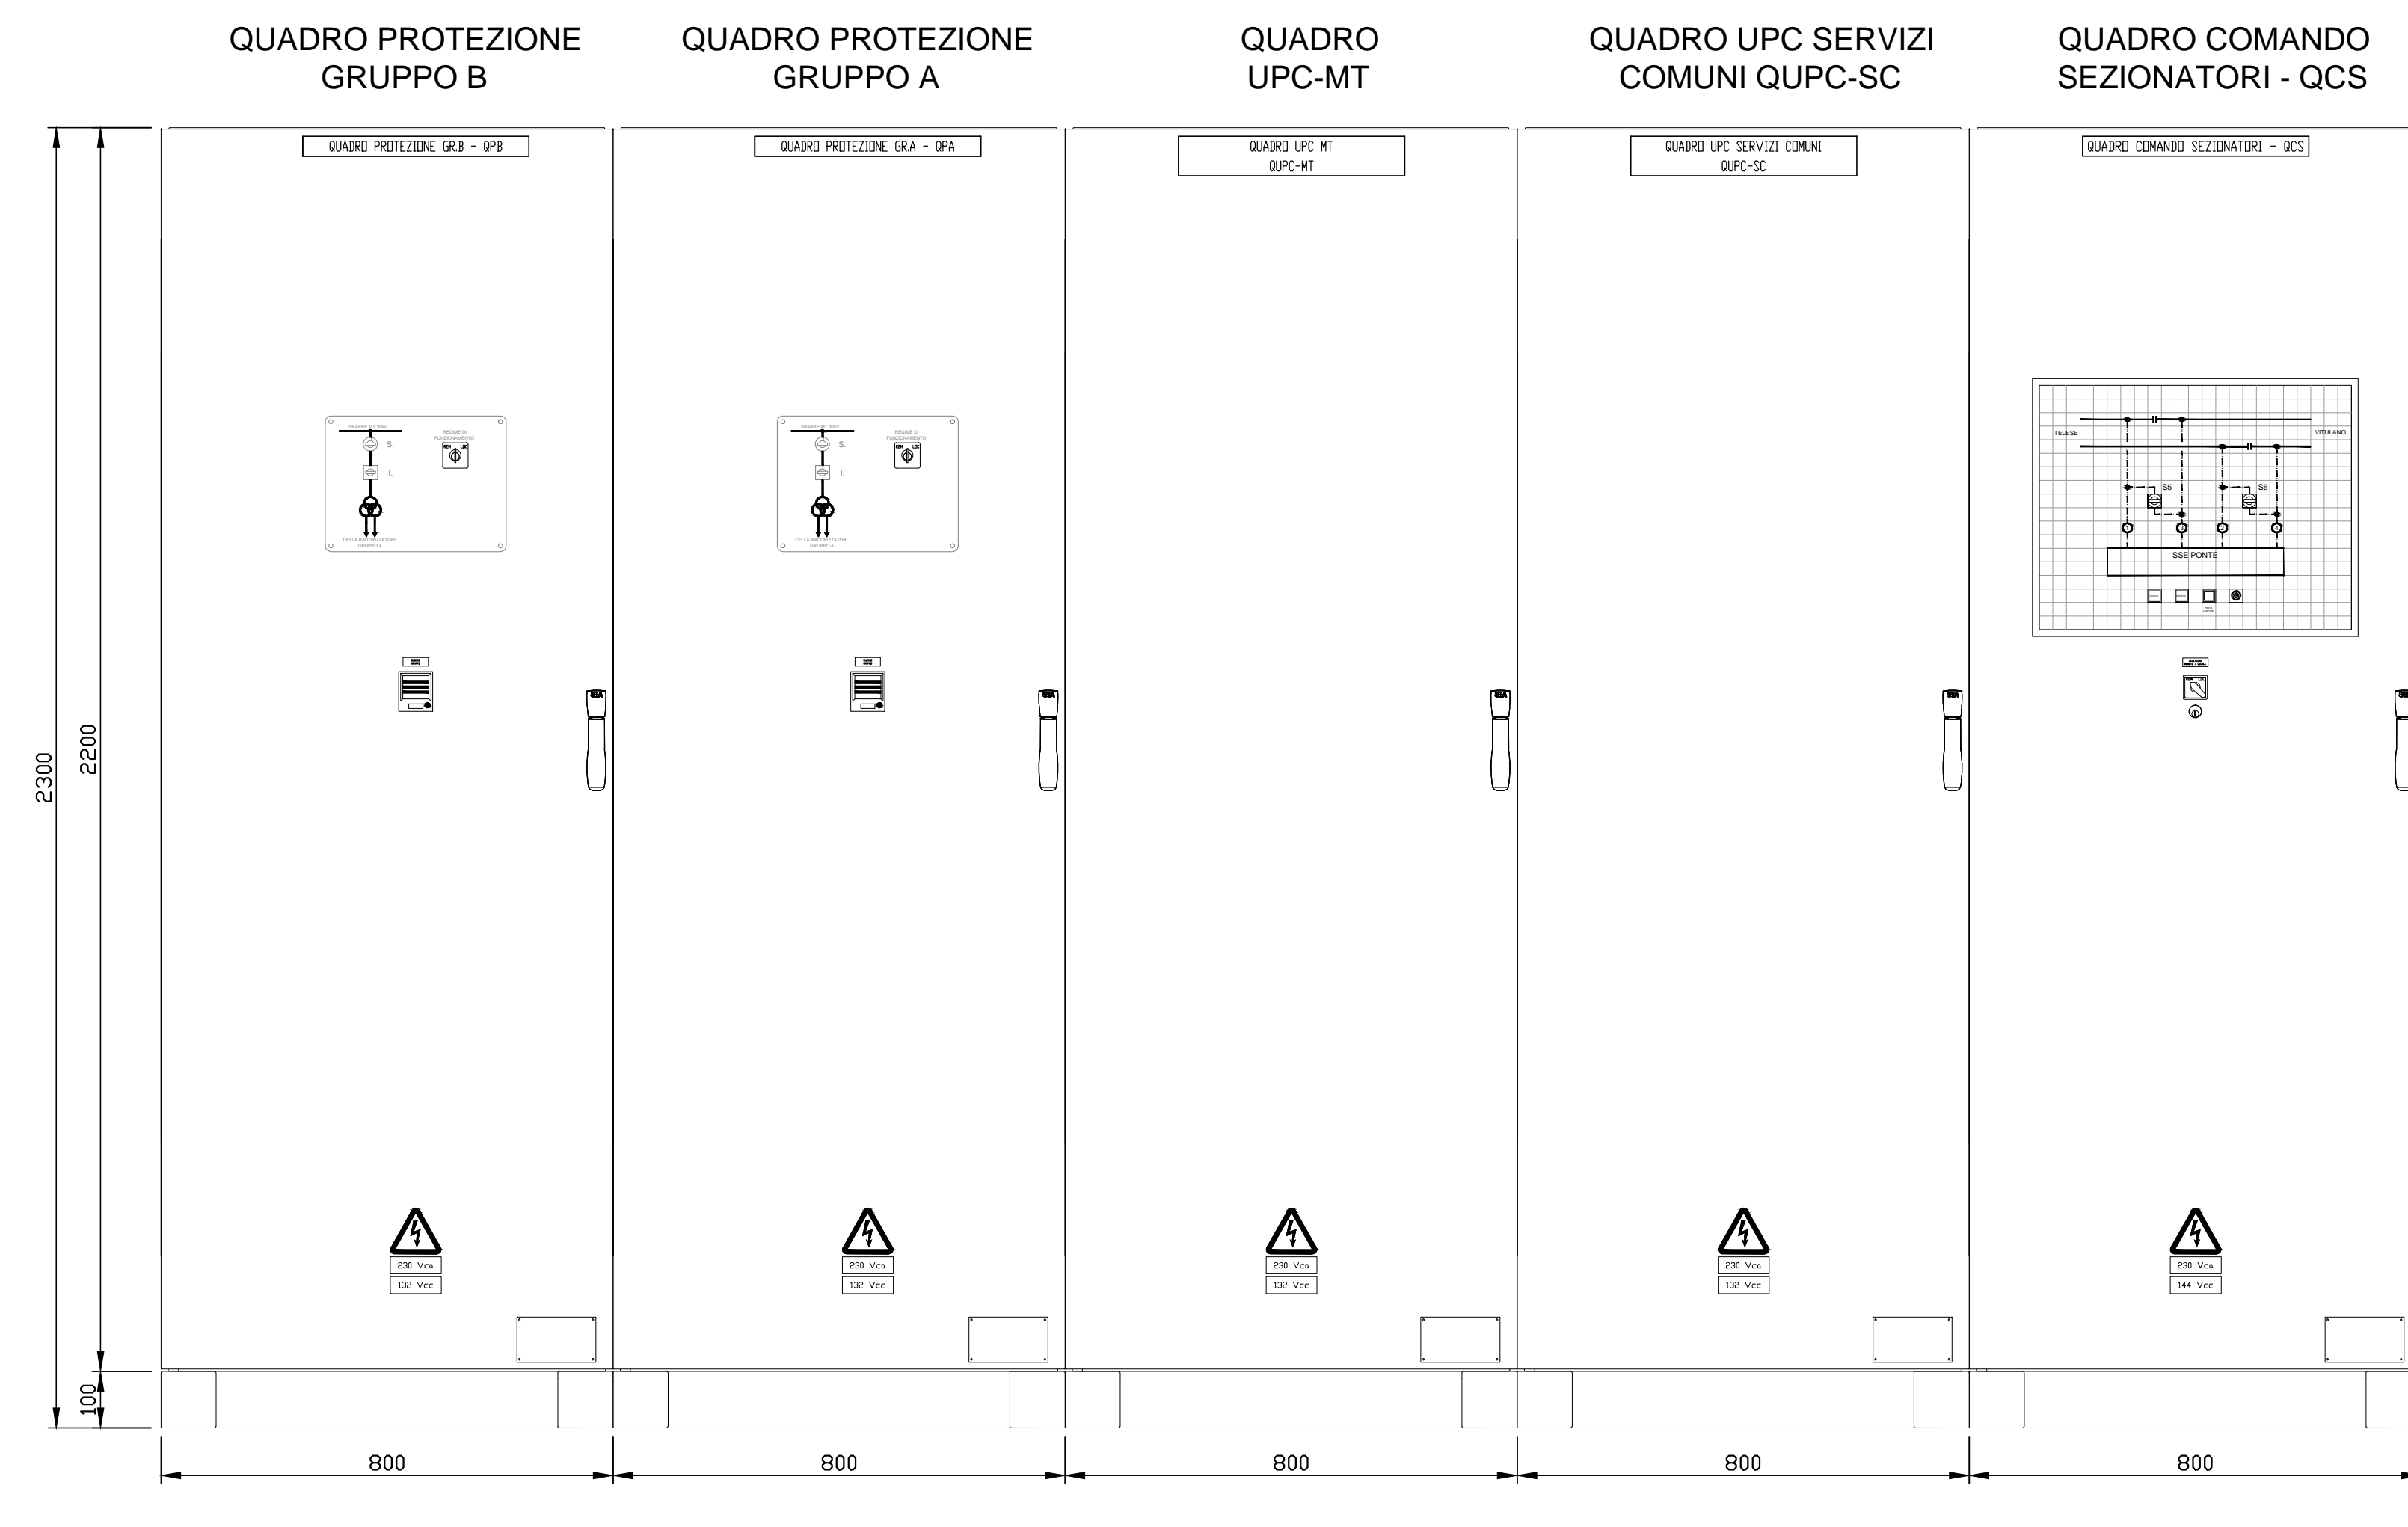

QUADRO PROTEZIONE
GRUPPO B

QUADRO PROTEZIONE
GRUPPO A

QUADRO
UPC-MT

QUADRO UPC SERVIZI
COMUNI QUPC-SC

QUADRO COMANDO
SEZIONATORI - QCS

COMMITTENTE:  **RFI**
RETE FERROVIARIA ITALIANA
GRUPPO FERROVIE DELLO STATO ITALIANE

DIREZIONE LAVORI:  **ITALFERR**
GRUPPO FERROVIE DELLO STATO ITALIANE

APPALTATORE:  **TELESE S.c.a r.l.**
Consorzio Teleso Società Consortile a Responsabilità Limitata

PROGETTAZIONE:  **Ghella**  **ITINERA**  **SALCEF**  **COGET**
IMPIANTI

MANDATARIA:  **SYSTRA** MANDANTI:  **SWS**  **SOTECNI**

IL DIRETTORE DELLA PROGETTAZIONE:  Ing. L. LACCOLO
Responsabile del progetto in tutte le fasi progettuali e operative

PROGETTO ESECUTIVO

ITINERARIO NAPOLI-BARI
RADDOPPIO TRATTA CANCELLO - BENEVENTO
II LOTTO FUNZIONALE FRASSO TELESINO - VITULANO
3° SUBLOTTO SAN LORENZO - VITULANO

DISEGNO
SE03 - SOTTOSTAZIONE ELETTRICA DI PONTE
SSE PONTE - QUADRO GENERALE DI SSE / FRONTE QUADRO

IMPIANTI DI TRAZIONE ELETTRICA	APPALTATORE	SCALA:
	IL DIRETTORE TECNICO	
		

COMMESSA	LOTTO	FASE	ENTE	TIPO DOC.	OPERA/DISCIPLINA	PROGR.	REV.
IF2R	32	E	ZZ	DX	SE0000	004	B

Rev.	Descrizione	Redatto	Data	Verificato	Data	Approvato	Data	Autorizzato Data
A	EMISSIONE	C. GIORGI	29/06/2021	E. PEZZA	30/06/2021	A. CARLUCCI	30/06/2021	IL PROGETTISTA
B	REVISIONE A SEGUITO ROV	C. GIORGI	29/10/2021	E. PEZZA	30/10/2021	A. CARLUCCI	30/10/2021	

File: IF2R.3.2.E.ZZ.DX.SE.00.0.004.B.dwg n. Etab.: