


DISPOSIZIONE UPC E COLLEGAMENTI IN F.O.

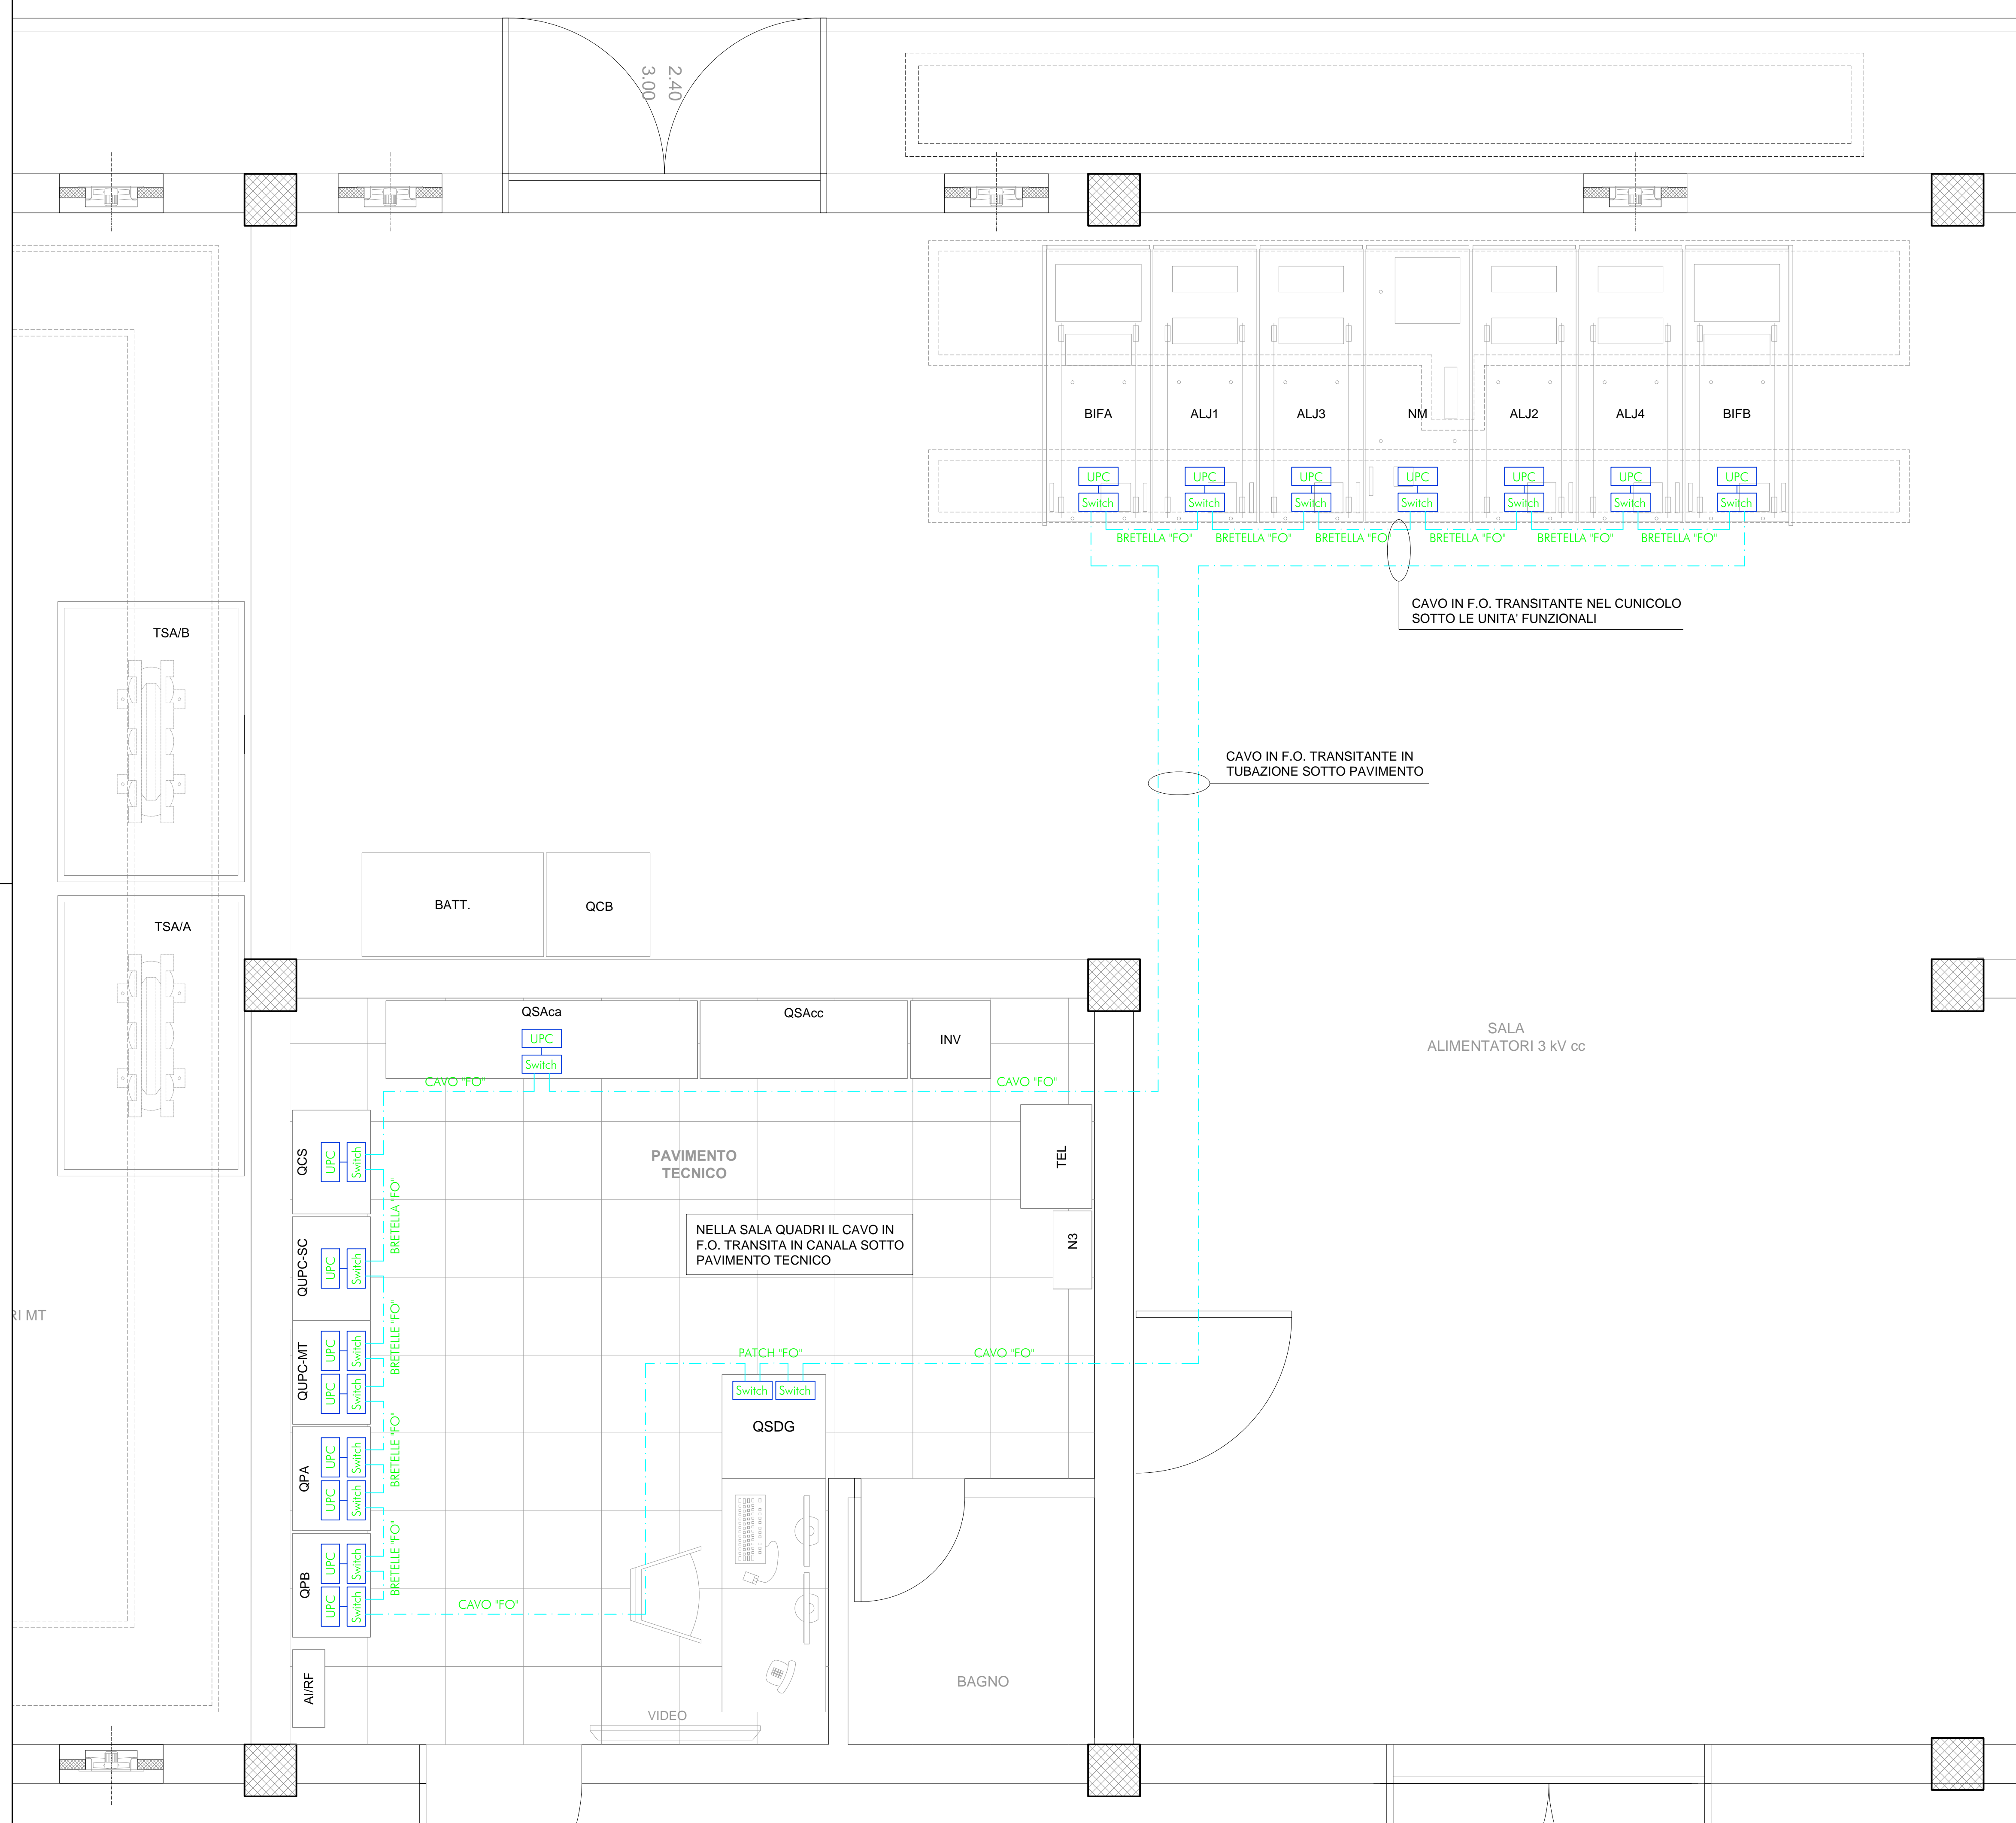

LEGENDA		
ITEM	descrizione	Note
NM	CELLA NEGATIVI E MISURE	
BIFA	CELLA FILTRI E SEZIONAMENTO BIPOLARE GRUPPO A	
BIFB	CELLA FILTRI E SEZIONAMENTO BIPOLARE GRUPPO B	
ALJ..	CELLA ALIMENTATORE ...	
TSA/A	TRASFORMATORE SERVIZI AUSILIARI DA GRUPPO A	
TR-A	TRASFORMATORE DI POTENZA GRUPPO A	
RZA	RADDRIZZATORE GRUPPO A	
LA	REATTANZA GRUPPO A	
TSA/B	TRASFORMATORE SERVIZI AUSILIARI DA GRUPPO B	
TR-B	TRASFORMATORE DI POTENZA GRUPPO B	
RZB	RADDRIZZATORE GRUPPO B	
LB	REATTANZA GRUPPO B	
HO..	SCOMPARTI QUADRO MT 30kV	
QPL	QUADRO PROTEZIONI LINEA AT	
QPA	QUADRO PROTEZIONI GRUPPO A	
QPB	QUADRO PROTEZIONI GRUPPO B	
QCS	QUADRO SEZIONATORI 2° FILA	
QUPC-SC	QUADRO UPC SERVIZI COMUNI	
QUPC-MT	QUADRO UPC SCOMPARTI MT 30kV	
QSAca	QUADRO SERVIZI AUSILIARI c.a.	
QSAcc	QUADRO SERVIZI AUSILIARI c.c.	
QCB	ALIMENTATORE STABILIZZATO 132 Vcc	
BATT.	QUADRO BATTERIE 132Vcc	
OSDG	UNITA' CENTRALE DI AUTOMAZIONE	
RF-AI	QUADRI RILEVAZIONE INCENDI E ANTINTRUSIONE	
QINV	INVERTER	
N3	QUADRO FIBRE OTTICHE	
TEL	QUADRO TELEFONICO	

COMMITTENTE:  **RFI**  
RETE FERROVIARIA ITALIANA  
GRUPPO FERROVIE DELLO STATO ITALIANE

DIREZIONE LAVORI:  **ITALFERR**  
GRUPPO FERROVIE DELLO STATO ITALIANE

APPALTATORE:  **TELESE S.c.a.r.l.**  
Consorzio Telese Società Consortile a Responsabilità Limitata

PROGETTAZIONE:  **Ghella**  **ITINERA**  **SALCEF**  **COGET IMPIANTI**


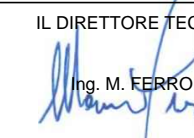
MANDATARIA:  **SYSTRA** MANDANTI:  **SWS**  **SOTECNI**

IL DIRETTORE DELLA PROGETTAZIONE:  **Ing. L. SCODRO**  
Responsabile autorizzante fra le varie prestazioni specialistiche


**PROGETTO ESECUTIVO**

**ITINERARIO NAPOLI-BARI**  
**RADDOPPIO TRATTA CANCELLO - BENEVENTO**  
**II LOTTO FUNZIONALE FRASSO TELESINO - VITULANO**  
**3° SUBLOTTO SAN LORENZO - VITULANO**

**DISEGNO**  
**SE03 - SOTTOSTAZIONE ELETTRICA DI PONTE**  
**QUADRI DI COMANDO E CONTROLLO**  
**OPERE ELETROMECCANICHE FABBRICATO**  
**DISPOSIZIONE UPC E PERCORSO F.O.**

IMPIANTI DI TRAZIONE ELETTRICA	APPALTATORE	SCALA:
IL REVISORE  <b>Ing. A. CARLUCCI</b>	IL DIRETTORE TECNICO  <b>Ing. M. FERRONI</b>	-

COMMESSA	LOTTO	FASE	ENTE	TIPO DOC.	OPERA/DISCIPLINA	PROGR.	REV.
IF2R	32	E	ZZ	DX	SE0000	014	B

Rev.	Descrizione	Redatto	Data	Verificato	Data	Approvato	Data	Autorizzato Data
A	EMMISSIONE	C. GIORGI	29/06/2021	E. PEZZA	30/06/2021	A. CARLUCCI	30/06/2021	IL PROGETTISTA
B	REVISIONE A SEGUITO RDV	C. GIORGI	29/10/2021	E. PEZZA	30/10/2021	A. CARLUCCI	30/10/2021	

File: IF2R.3.2.E.ZZ.DX.SE.00.0.014.B.dwg n. Elab.: