


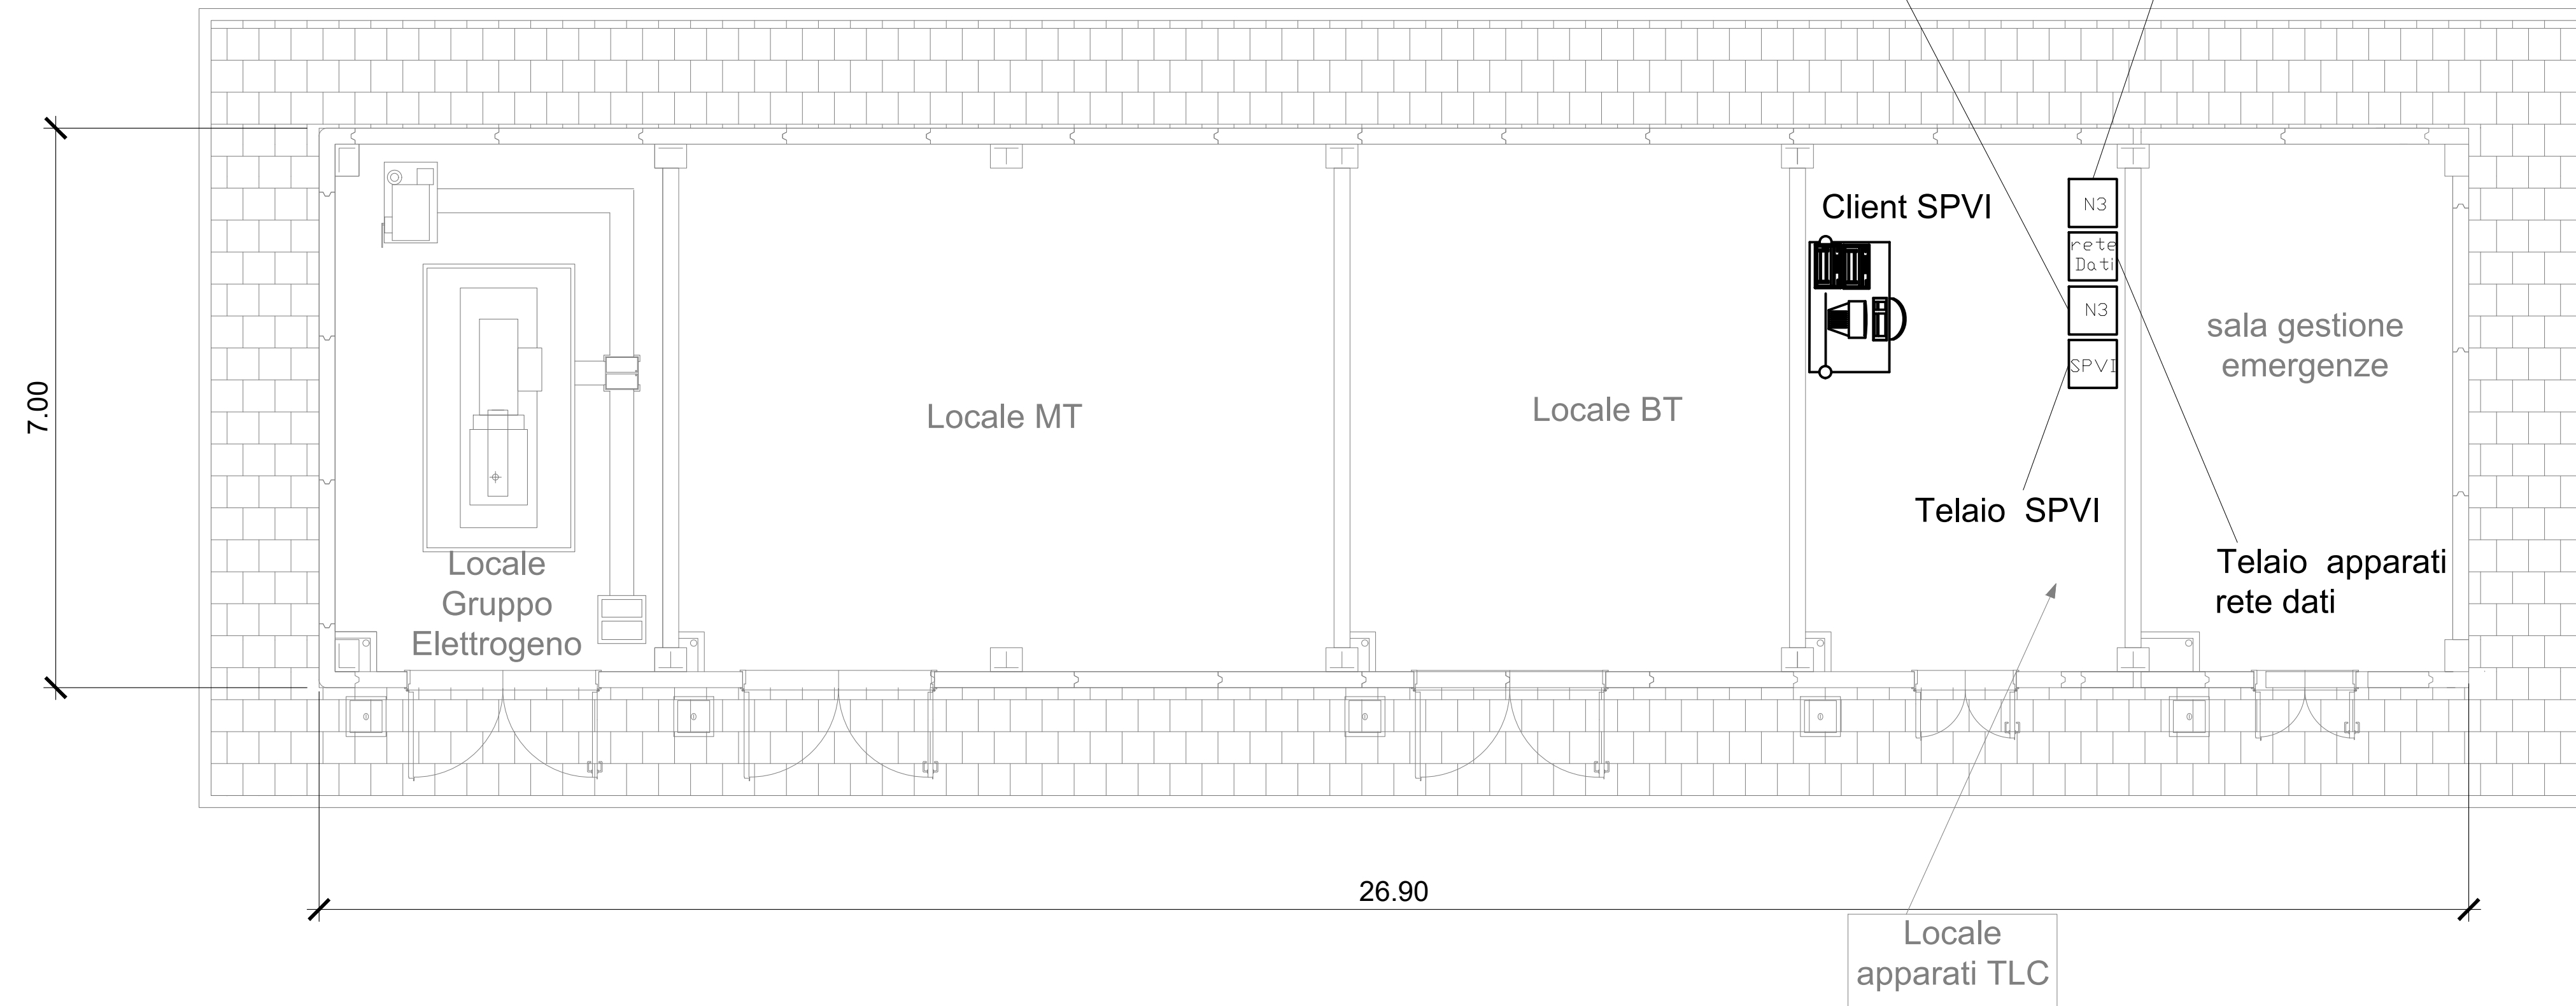

# FA13 km 43+100 PGEP lato Sud con Server e Client SPVI

Armadio rete dati  
d'emergenza galleria  
Dorsale Pari

Armadio rete dati  
d'emergenza galleria  
Dorsale Dispari



COMMITTENTE:



DIREZIONE LAVORI:



APPALTATORE:

**TELESE S.c.a r.l.**

Consorzio Telese Società Consortile a Responsabilità Limitata



PROGETTAZIONE:

MANDATARIA



MANDANTI



IL DIRETTORE DELLA PROGETTAZIONE:

Ing. L. LACCOBO  
Responsabile integrazione fra le varie prestazioni specialistiche

## PROGETTO ESECUTIVO

**ITINERARIO NAPOLI-BARI  
RADDOPPIO TRATTA CANCELLO - BENEVENTO  
II LOTTO FUNZIONALE FRASSO TELESINO - VITULANO  
3° SUBLOTTO SAN LORENZO - VITULANO**

DISEGNO

TC03A

Galleria Reventa - Le Forche - Lay-out locale TLC PGEP lato Sud

APPALTATORE IL DIRETTORE TECNICO Ing. M. FERRONI	SCALA: -
--	-------------

COMMESSA LOTTO FASE ENTE TIPO DOC. OPERA/DISCIPLINA PROGR. REV.

I F 2 R 3 2 E Z Z D X T C 0 3 A 0 0 0 5 B

Rev.	Descrizione	Redatto	Data	Verificato	Data	Approvato	Data	Autorizzato Data
A	PRIMA EMISSIONE	C. GALLANTE	28/06/2021	D. VALENTE	28/06/2021	A. CARLUCCI	28/06/2021	
B	Revisione a seguito di RdV	C. GALLANTE	31/10/2021	D. VALENTE	31/10/2021	A. CARLUCCI	31/10/2021	

File: IF2R.3.2.E.ZZ.DX.TC.03.A.0.005.B.dwg

n. Elab.: