


PROVINCIA : BENEVENTO
COMUNE : PONTE

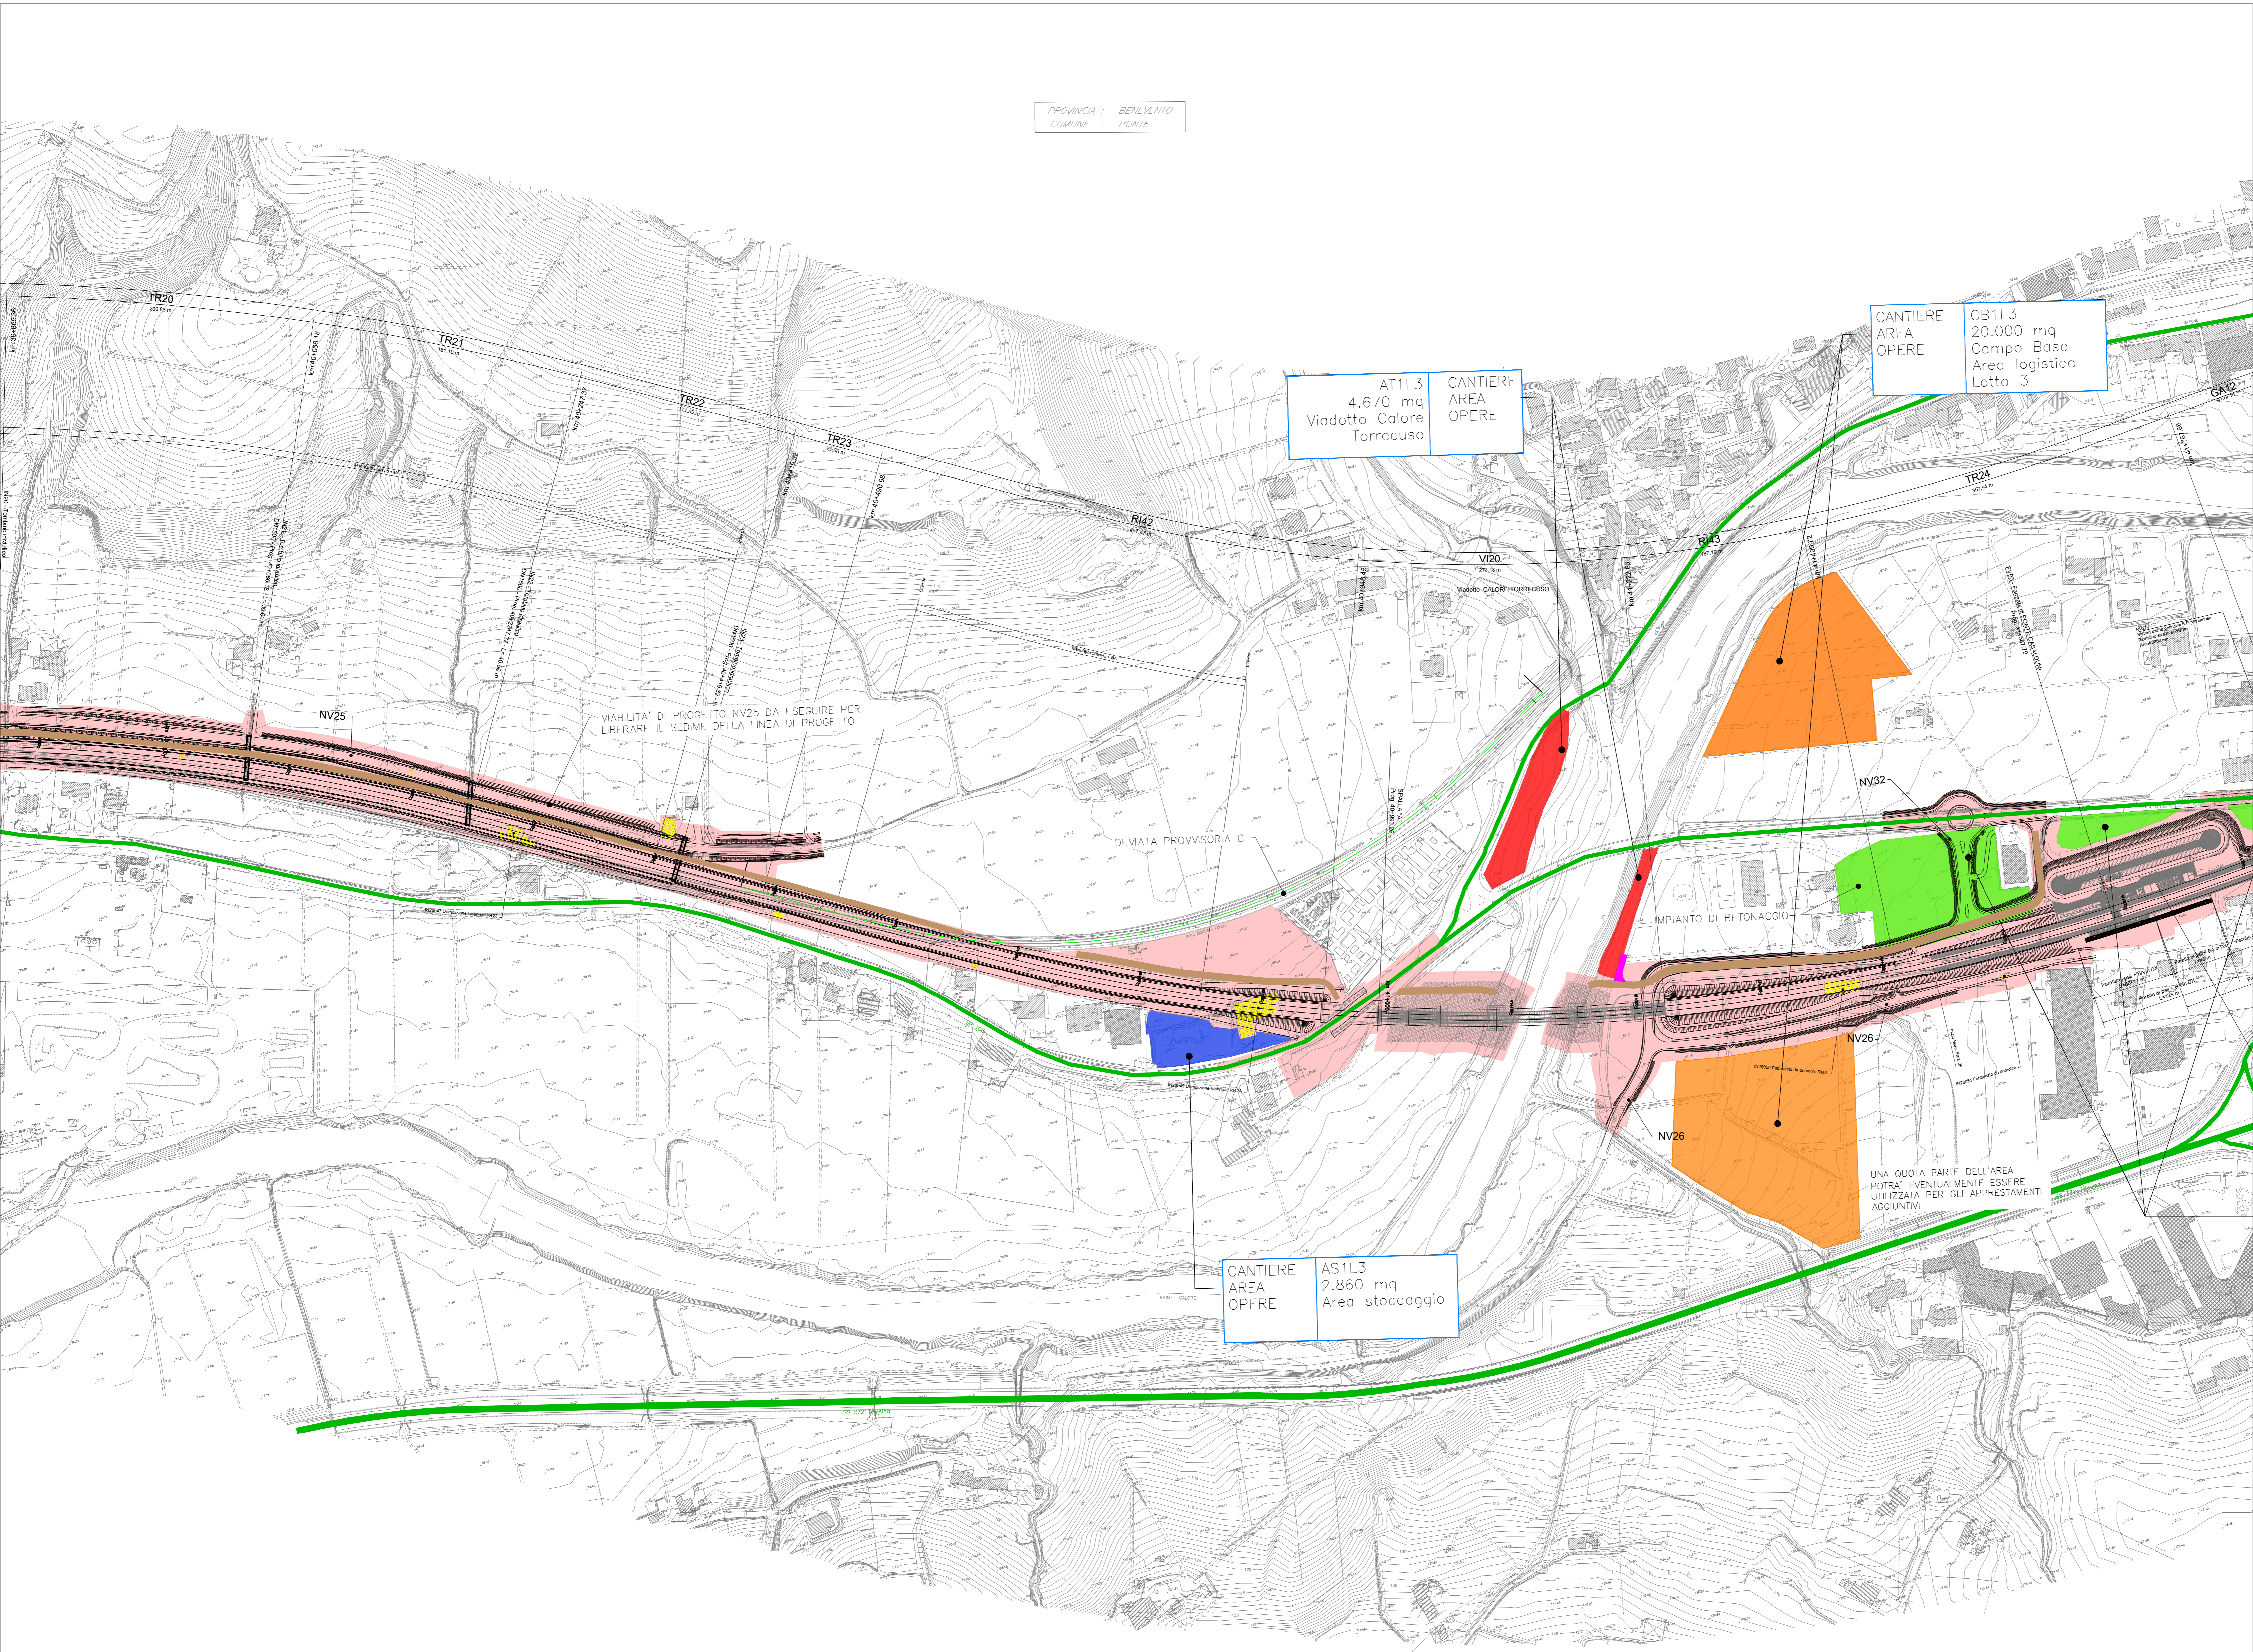


CANTIERE AREA OPERE
AS1L3
2.860 mq
Area stoccaggio

CANTIERE AREA OPERE
AT1L3
4.670 mq
Viadotto Colore Torrecuso

CANTIERE AREA OPERE
CB1L3
20.000 mq
Campo Base Area logistica Lotto 3

PROVINCIA : BENEVENTO
COMUNE : TORRECUSO

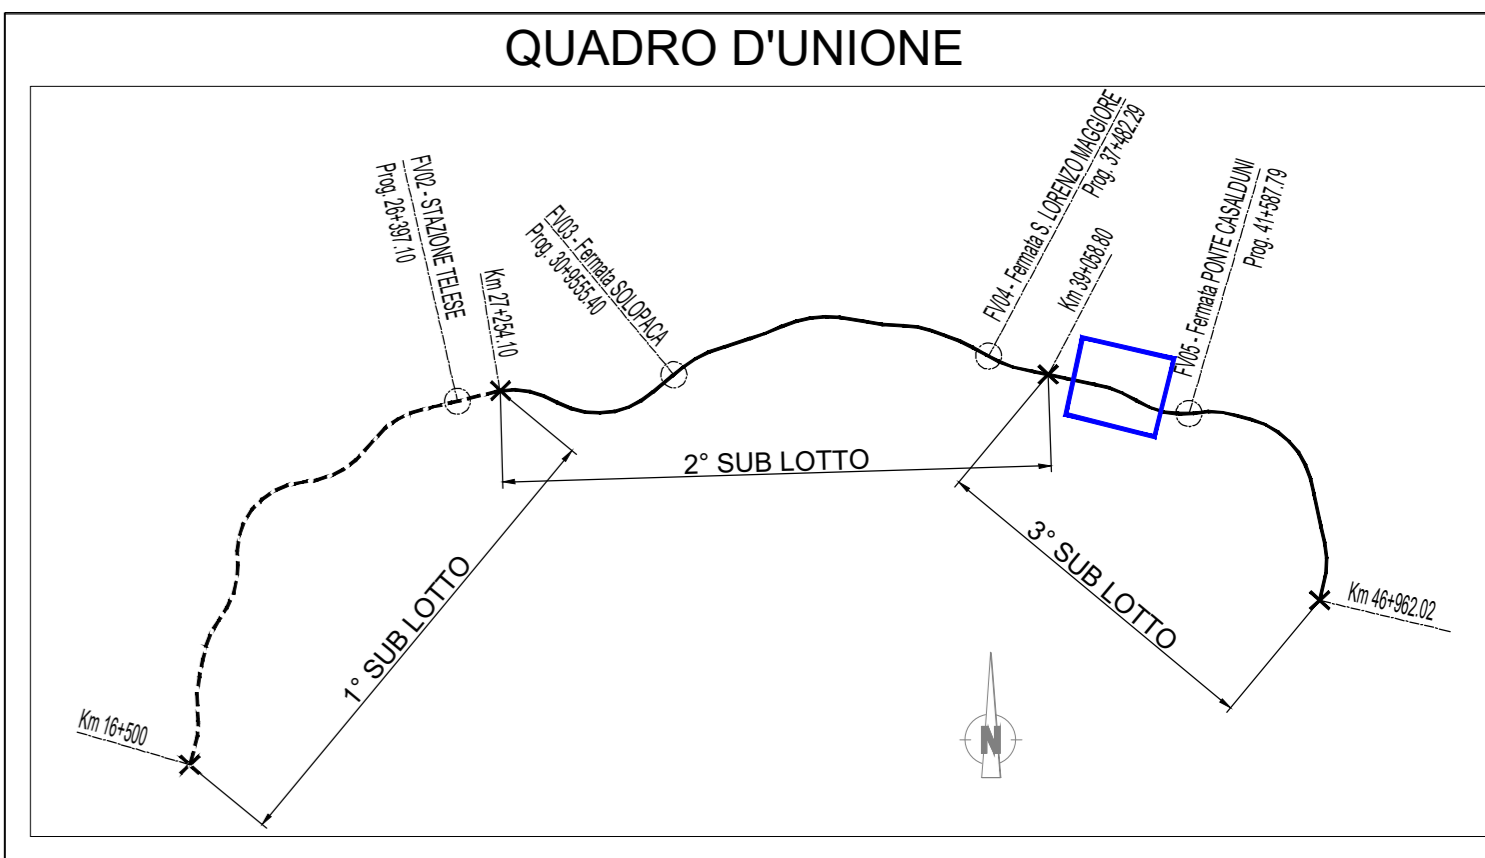

LEGENDA

AREA DI CANTIERE DI RIFERIMENTO
● Ubicazione area di occupazione temporanea

SIMBOLO	DESCRIZIONE
	CB - CANTIERE BASE
	CO - CANTIERE OPERATIVO
	CG - CANTIERE OPERATIVO GALLERIA
	DT - DEPOSITO TEMPORANEO
	AT - AREA TECNICA
	AR - CANTIERE ARMAMENTO
	AS - AREA DI STOCCAGGIO
	FABBRICATI DA DEMOLIRE
	NUOVA PISTA DI CANTIERE
	PISTA DI CANTIERE SU STRADE ESISTENTI
	VIABILITA' ESISTENTE
	TRACCIATO DI PROGETTO
	DEVIZIONE VIABILITA' ESISTENTE PROPOSTA
	AREE DI LAVORO

COMMITTENTE: RFI RETE FERROVIARIA ITALIANA GRUPPO FERROVIE DELLO STATO ITALIANO

DIREZIONE LAVORI: ITALFERR GRUPPO FERROVIE DELLO STATO ITALIANO

APPALTATORE: TELESE S.c.a r.l. Consorzio Teleni Società Consortile a Responsabilità Limitata

Ghella ITINERA SALCEF COGET

PROGETTAZIONE: SYSTRA SWS SOTECNI

MANDATARIA: SWS

IL DIRETTORE DELLA PROGETTAZIONE:

PROGETTO ESECUTIVO

ITINERARIO NAPOLI-BARI
RADDOPPIO TRATTA CANCELLO - BENEVENTO
II LOTTO FUNZIONALE FRASSO TELESINO - VITULANO
3° SUBLOTTO SAN LORENZO - VITULANO

DISEGNO
CANTIERIZZAZIONE
Planimetria aree e viabilità di cantiere
Tav. 2

APPALTATORE: IL DIRETTORE TECNICO

SCALA: 1:2000

Rev.	Descrizione	Redatto	Data	Verificato	Data	Approvato	Data
A	EMISIONE	N. TAMBRELLI	26/09/2021	D. CLAUDELLI	30/09/2021	M. NELLI	30/09/2021

File: IF2R.3.2.E.ZZ.P6.CA.00.0.0.002.A.dwg n. Elab.: