
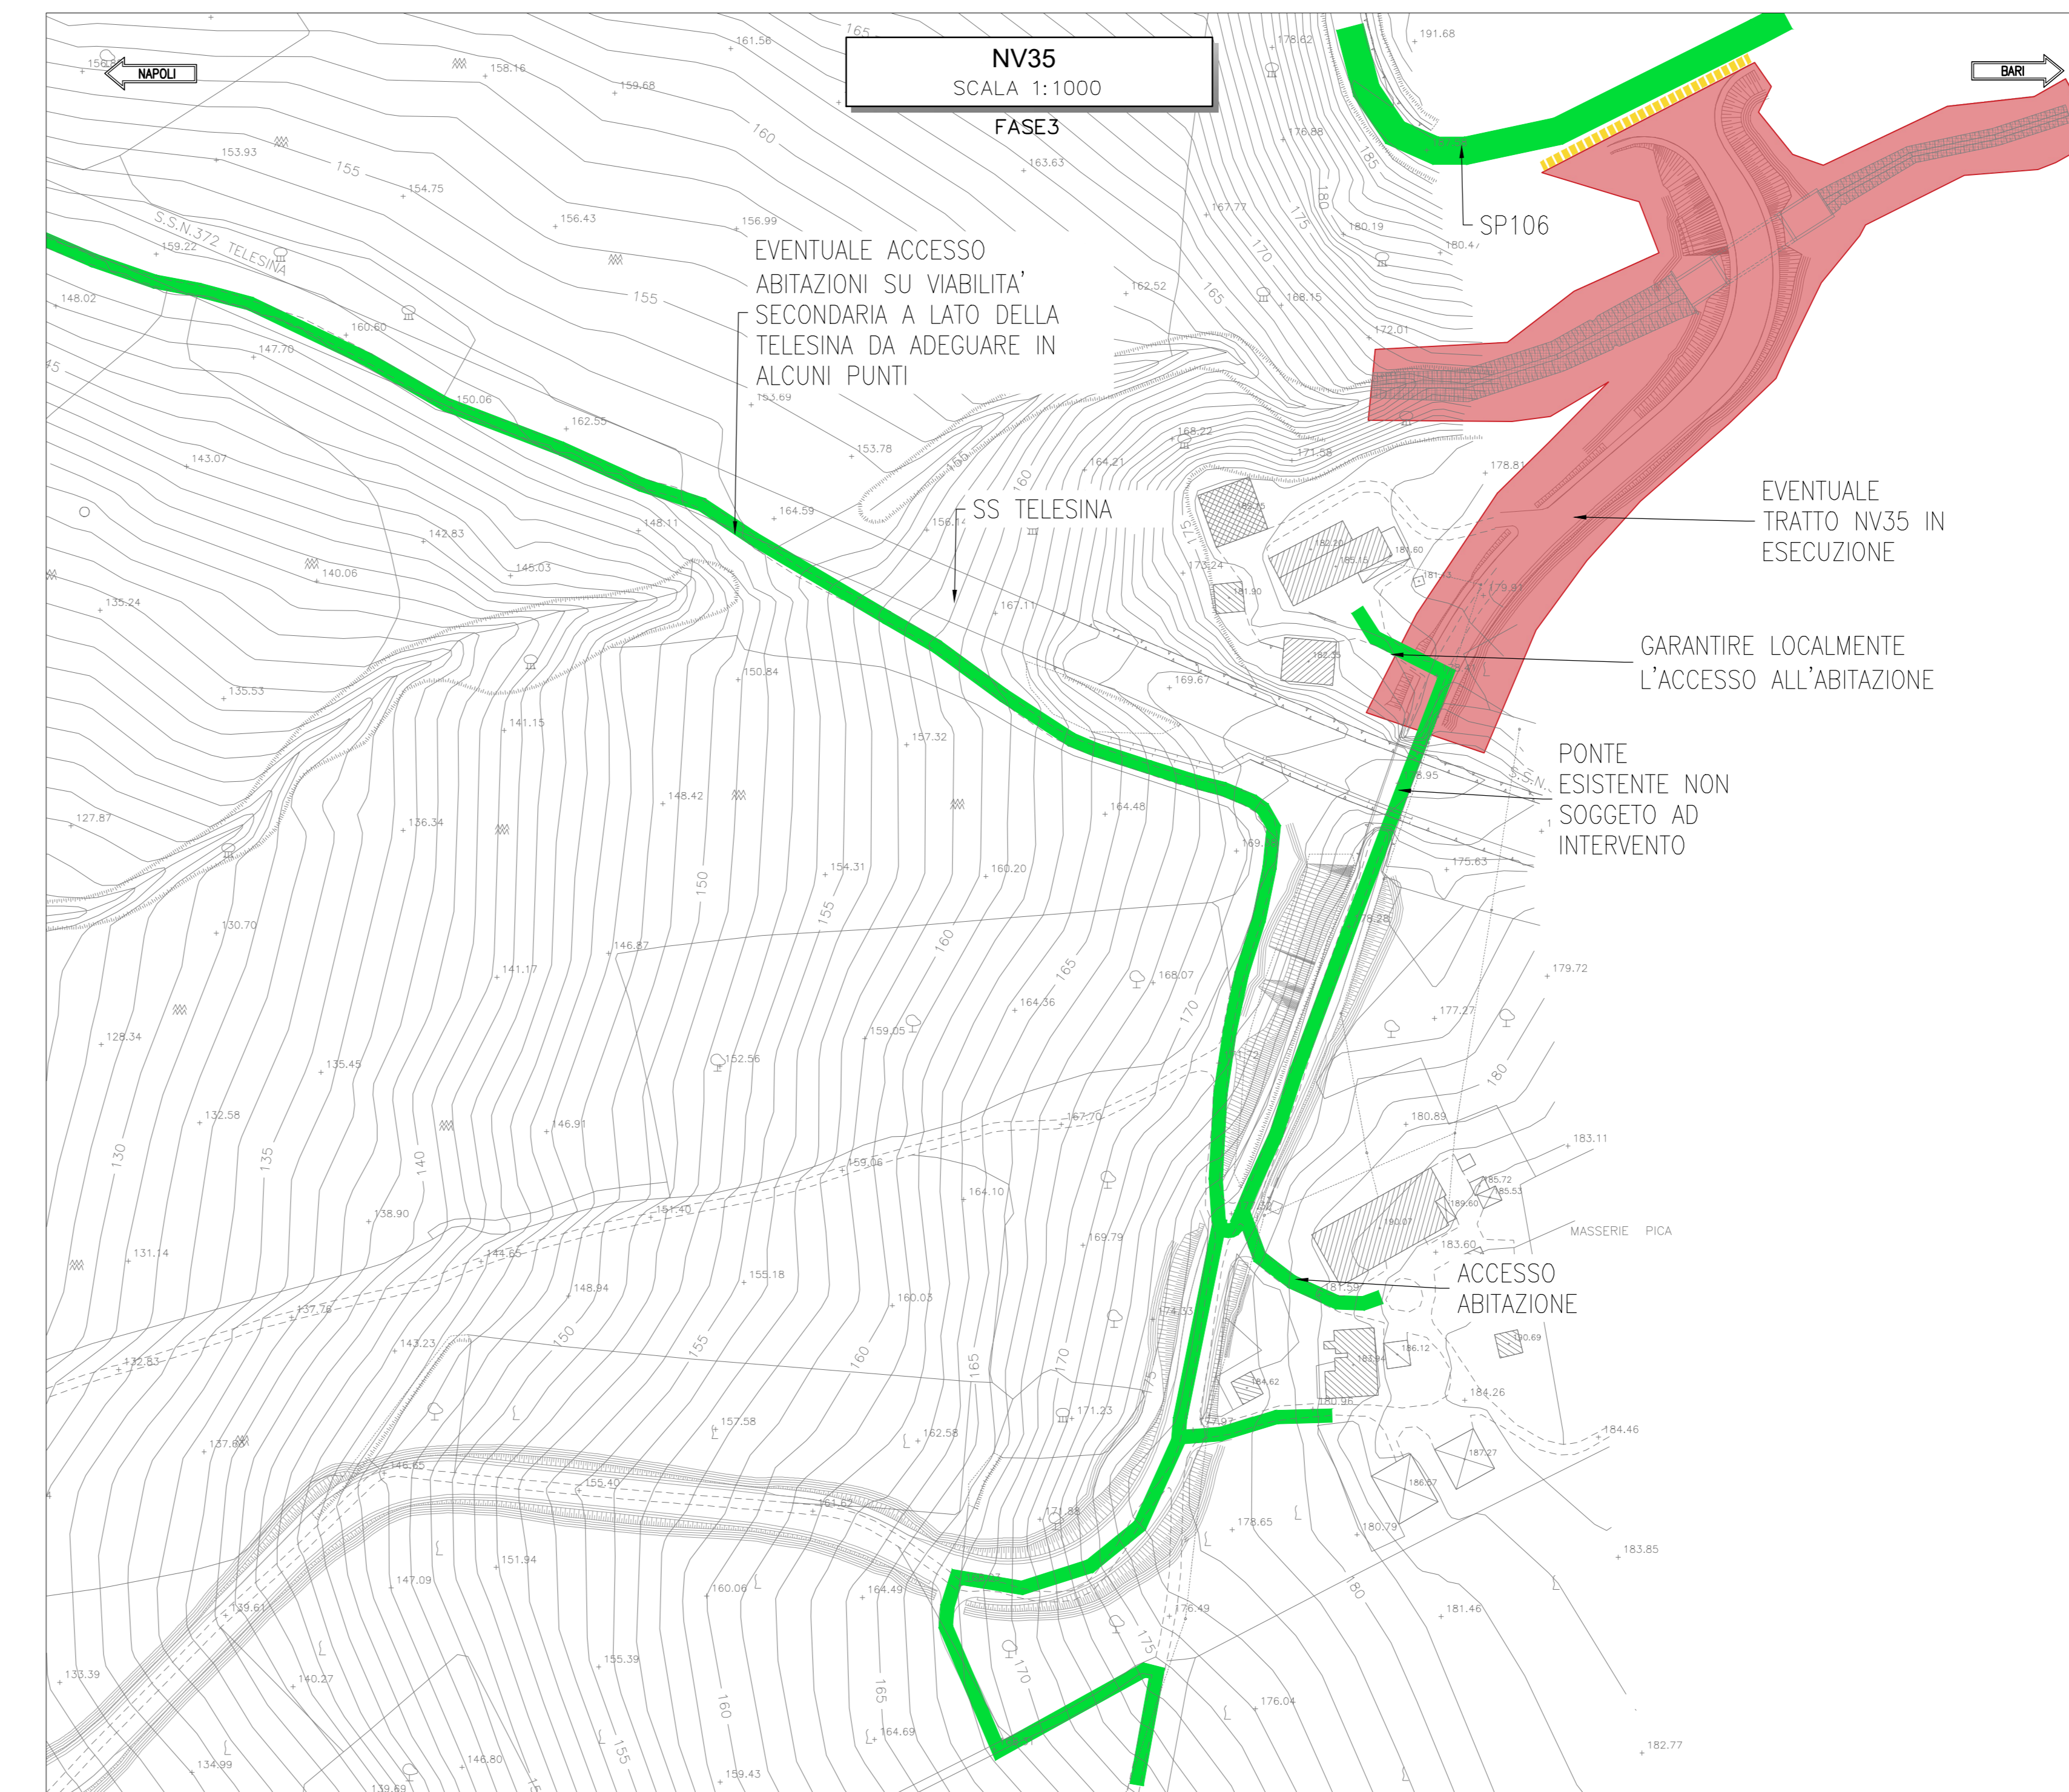


LEGENDA	
SIMBOLO	DESCRIZIONE
	AREE DI LAVORO
	VIABILITA' IN ESERCIZIO
	VIABILITA' IN ESERCIZIO SU AREA DI LAVORO
	CORPO RILEVATO FERROVIARIO IN ESECUZIONE
	CORPO RILEVATO FERROVIARIO COMPLETATO
	BARRIERA NEW JERSEY

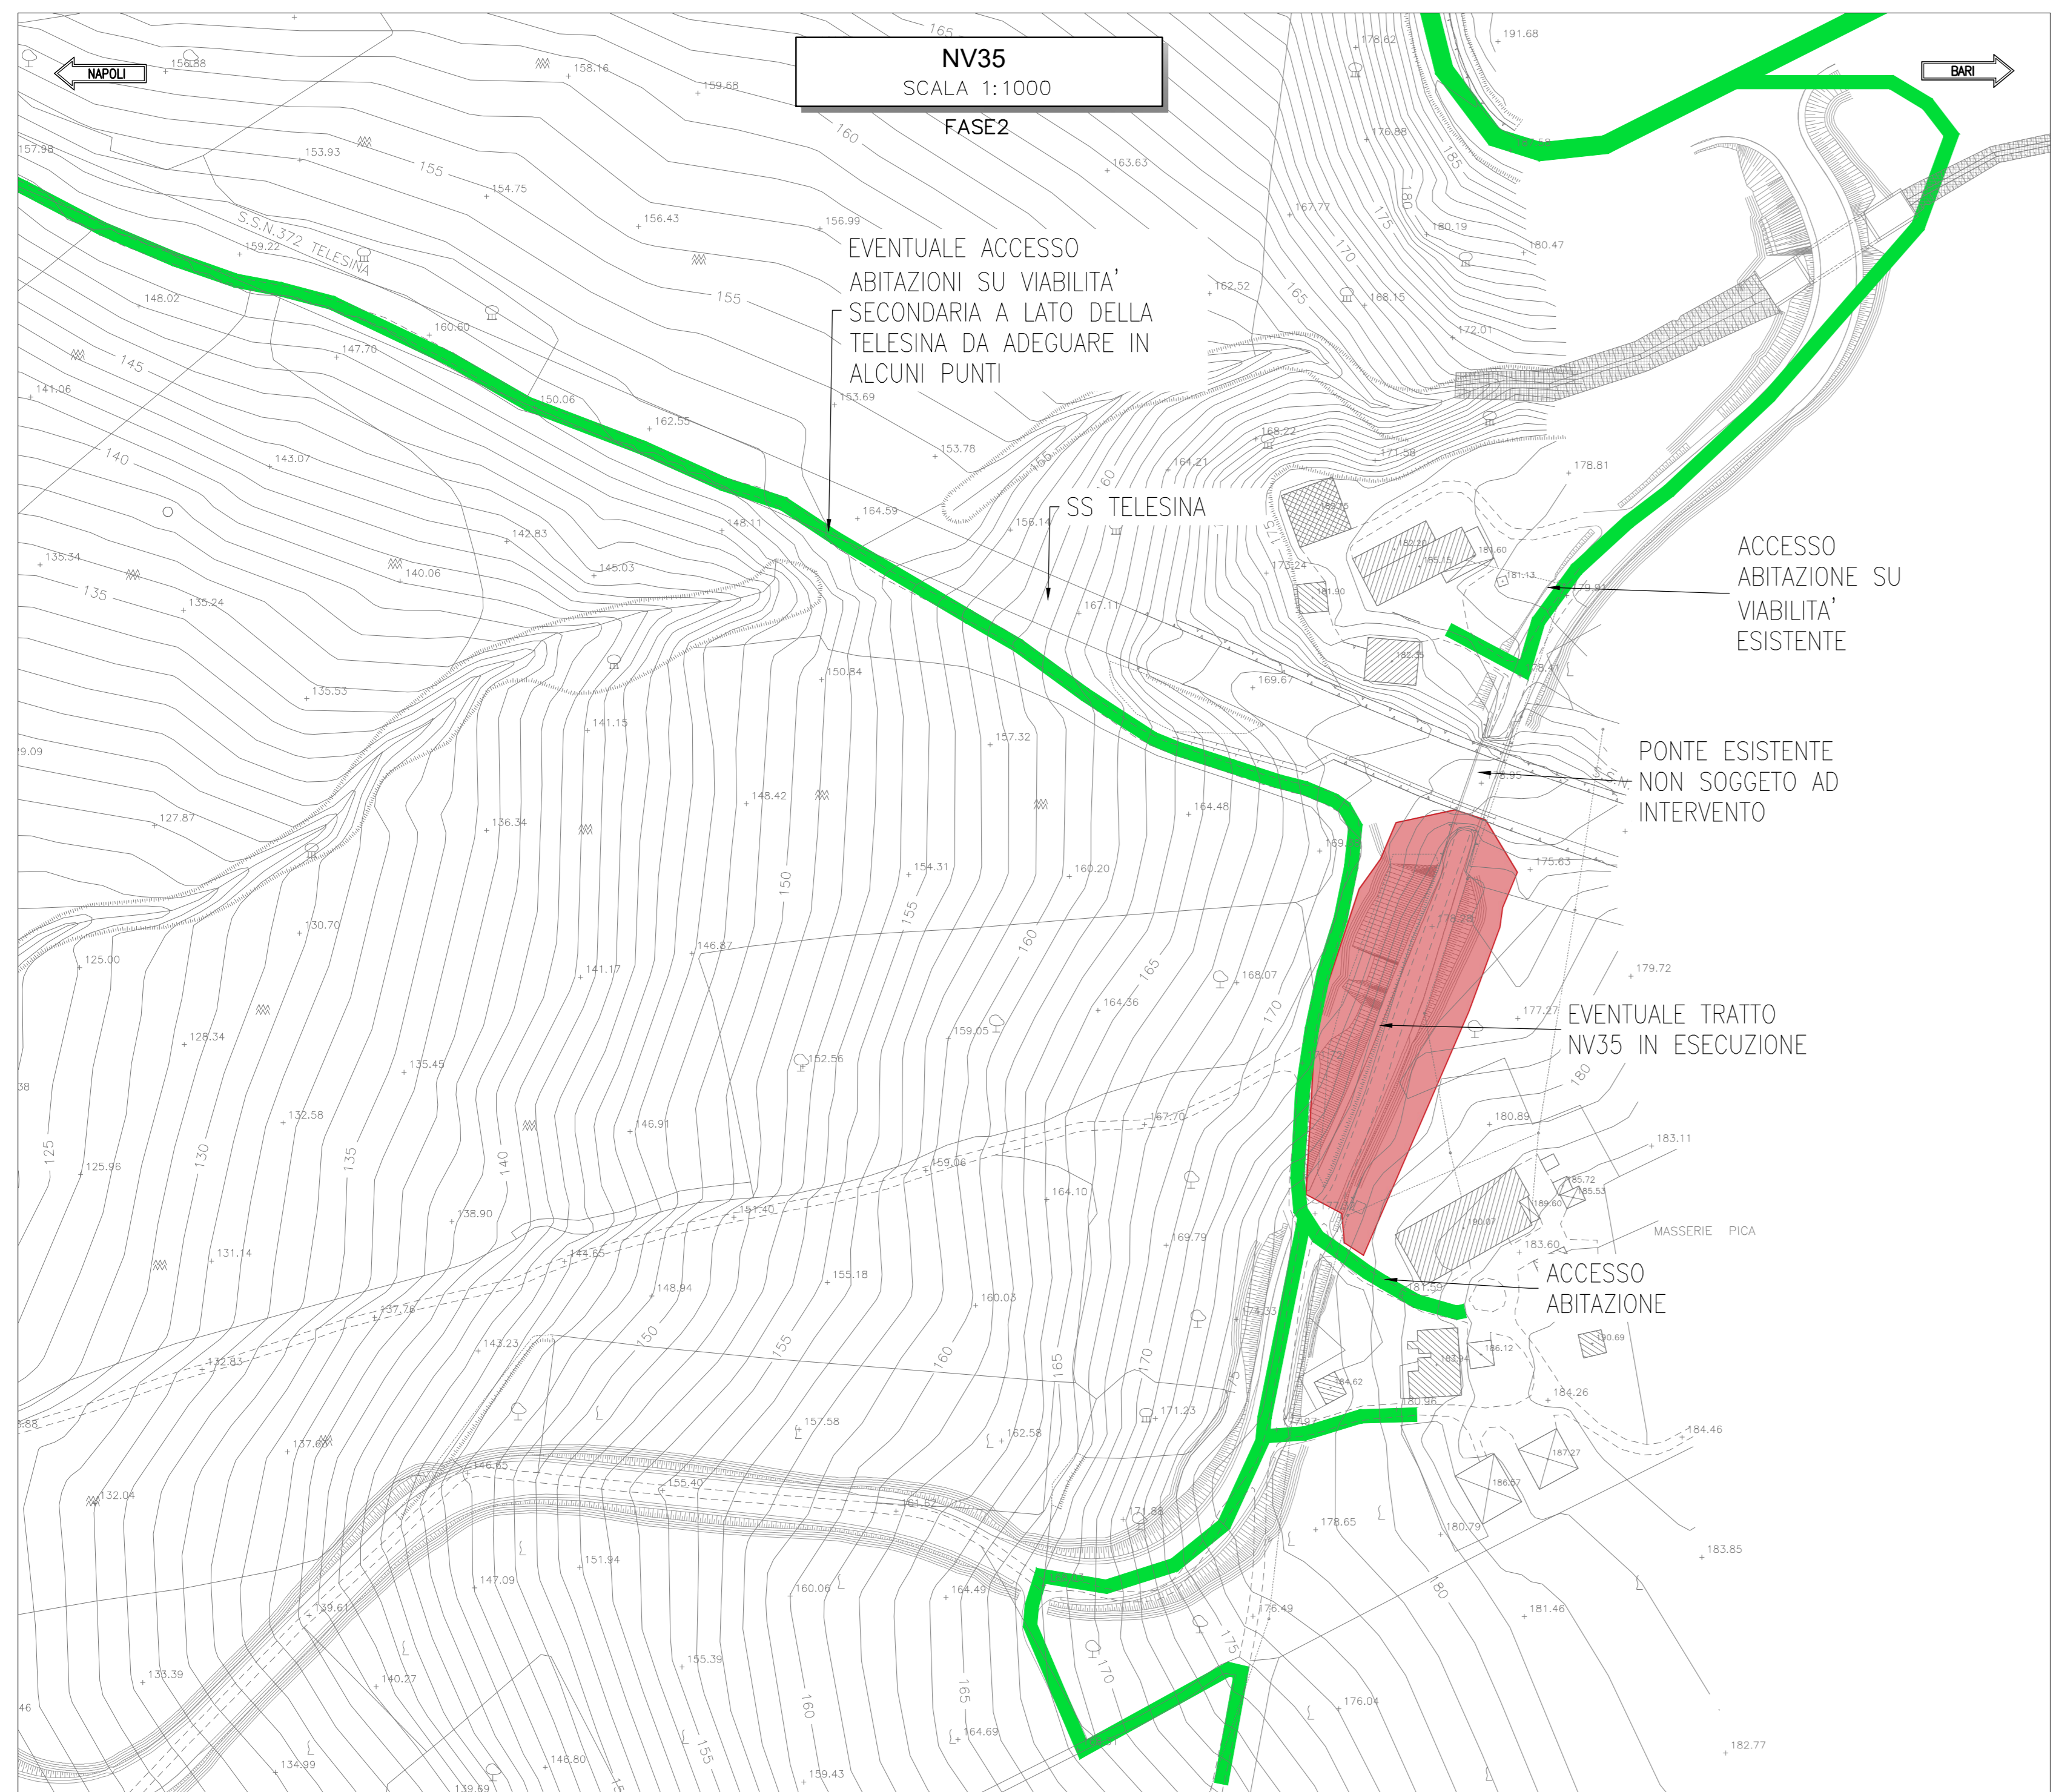

COMMITTENTE: **RFI** RETE FERROVIARIA ITALIANA GRUPPO FERROVIE DELLO STATO ITALIANO

DIREZIONE LAVORI: **ITALFERR** GRUPPO FERROVIE DELLO STATO ITALIANO

APPALTATORE: **TELESE S.p.A. r.l.** Consorzio Telesina Società Consorte a Responsabilità Limitata

PROGETTAZIONE: **Ghella** **ITINERA** **SALCEF** **COGET IMPIANTI**

MANDATARIA: **SYSTRA** **SWS** **SOTECNI**

PROGETTO ESECUTIVO

**ITINERARIO NAPOLI-BARI RADDOPPIO TRATTA CANCELLO - BENEVENTO II LOTTO FUNZIONALE FRASSO TELESINO - VITULANO 3° SUBLOTTO SAN LORENZO - VITULANO**

DISEGNO CANTIERIZZAZIONE

CANTIERIZZAZIONE VIABILITA' NV35

APPALTATORE	SCALA:
IL DIRETTORE TECNICO	1:1000

COMMESSA	LOTTO	FASE	ENTE	TIPO DOC.	OPERAZIONE/DISCIPLINA	PROGR.	REV.
IF2R	32	E	Z2	P7	CA0000	006	A

Rev.	Descrizione	Redatto	Data	Verificato	Data	Approvato	Data
A	EMISSIONE	ALTARELLI	20/05/21	D. CLAUSER	20/05/21	M. ALDI	20/05/21

File: IF2R.3.2.E.Z2.P7.CA.00.0.0.006 A.dwg