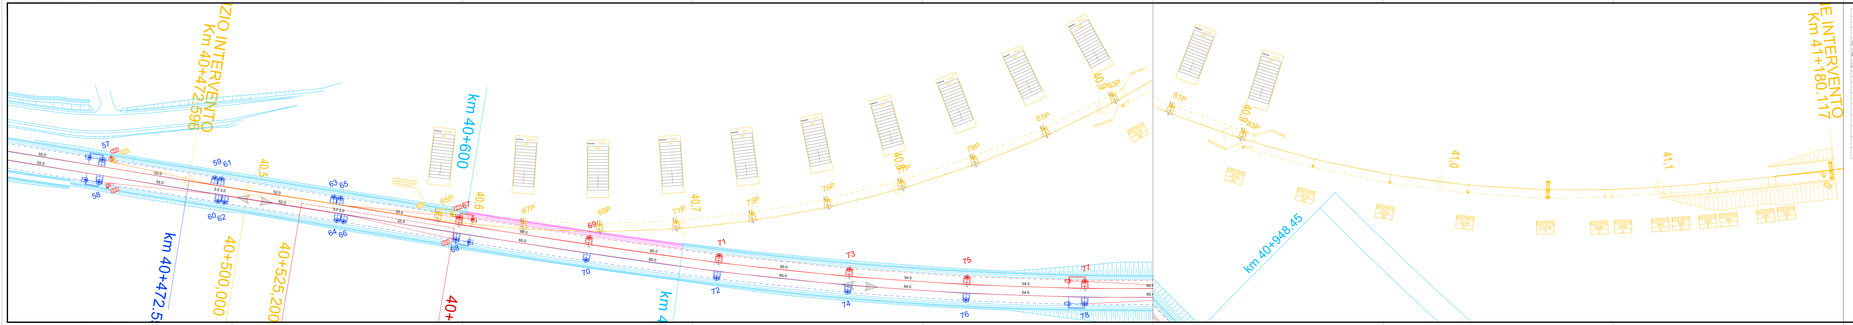

LEGENDA SIMBOLI LIC

	Conduttura attiva		Palo LC/cr con sospensioni su mensola in profilato di alluminio
	Conduttura inattiva		Palo LC/cr con sospensioni su 2 mensole in profilato di alluminio accoppiate
	Ormeggio cond. TE con c.F.C.F. e c.F.C.F. con regolazione automatica del tiro con dispositivi a leghe e contrappesi		Portale di ormeggio trabiccolo
	Ormeggio cond. TE con c.F.C.F. e c.F.C.F. con regolazione automatica del tiro con dispositivi a leghe e contrappesi		Tirante a terra singolo
	Ormeggio cond. TE con c.F.C.F. e c.F.C.F. con regolazione automatica del tiro con dispositivi a leghe e contrappesi		Circuito di terra in rame conduttore nudo TACSR (6TG,6CG)
	Ormeggio F.C., C.F. senza regolazione automatica del tiro		Dispersore di terra
	Collegamento di sezionamento tra Cavo-sbarra(6TG) e Cavo-sbarra(6CG)		Limitatore di tensione bidirezionale - Collegamento al circuito di ritorno in doppio cavo TACSR (6TG,6CG)
	Collegamento di alimentazione costituito da 4 fili cavo Cu 150mmq		Ormeggio tensile circuito di terra
	Sezionatore aereo motorizzato e telecomandato normalmente chiuso		Dispositivo a semiconduttore per CdT
	Sezionatore aereo motorizzato e telecomandato normalmente aperto		Quadro MATS
	Isolatore di sezione percorribile		Pozzetto
	Dispositivo di teleincremento a moto della L/C		Sezionatore MATS
	FFP		Marciapiede ad uso passeggeri

CARATTERISTICHE DELLE LINEE DI CONTATTO

Binari di corsa - Catenaria 540 mmq
(n°2 Corde Portanti Cu 120 mmq - Tiro 2x1500 daN con regolazione automatica
(n°2 Fili di contatto Cu-Ag 150 mmq - Tiro 2x1500 daN con regolazione automatica

Binari secondari - Catenaria 270 mmq
(n°1 Corda Portante Cu 120 mmq - Tiro 1x1125 daN con regolazione automatica
(n°1 Filo di contatto Cu-Ag 150 mmq - Tiro 1x1125 daN con regolazione automatica

Binari di corsa esclusivi - Catenaria 540 mmq
(n°2 Corde Portanti Cu 120 mmq - Tiro 2x1500 daN con regolazione automatica
(n°2 Fili di contatto Cu-Ag 150 mmq - Tiro 2x1500 daN con regolazione automatica

Binari secondari esclusivi - Catenaria 270 mmq
(n°1 Corda Portante Cu 120 mmq - Tiro 1x1125 daN con regolazione automatica
(n°1 Filo di contatto Cu-Ag 150 mmq - Tiro 750 daN con regolazione automatica

Linee di sezionamento - 270 mmq
(n°1 Fune Cu 150 mmq - Tiro 1x1125 daN fisso

Linee di alimentazione - 420 mmq
(n°1 Fune Cu 150 mmq - Tiro 1x1125 daN fisso

LEGENDA COLORI:

- Rame costruttivo
- Vernicciato
- Componente realizzato in fase attuale
- Provvisorio realizzato in fase intermedia
- Provvisorio realizzato in fase provvisoria

NOTE:

1) Le caratteristiche tecniche degli impianti TE sono conforme a quanto riportato nei documenti:
RFI DTC STS ENE SP IS TE 210 A - CAPITOLATO TECNICO I.E. ED. 2014
RFI DTC STS ENE SP IS TE 211 A - CAPITOLATO TECNICO LINEE AT ED. 2014
ENABEL - SCHEMI DI ATTACCO ALLA FUNIVIA
ENABEL - SCHEMI DI ASSEMBLAGGIO TIRANTI A TERRA PER PALI LBU;
ENABEL - SCHEMI DI ATTACCO
ENABEL - SUPPORTI PENDULI COMPLETI DI ATTACCHI ALLE TRAVI ABEC TIPO TAV;
ENABEL - PENDULO DI SOSPENSIONE;
ENABEL - PALI TIPO LBU (Leggero);
ENBEL - TABELLA DI IMPIEGO DOPPIONI LBU DI STAZIONE;
ENBEL - PALI TIPO LBU;

3) Per le quantità relative ai sviluppi e dimensione si rimanda all'elaborato IF2R.3.2.E.ZZ.PB.LC.18.0.0.0.04

	Tronchi Catenaria
	Tronchi Linea Aerea
	Ormeggio Fune
	Ormeggio Sezionamento
	Tronchi Sezionamento (1)
	Tronchi Sezionamento
	Sez. A (1)
	Sez. A (2)

- TIPO A - Acqua, normale per linea in vetrifica a curve (n°2 Fili di contatto Cu-Ag
- TIPO C - Acqua, normale per linea in curve di raggio inferiore a 1000 m
- TIPO CS Acqua, per linea in curvate fuori servizio (n°2 Fili di contatto Cu-Ag
- TIPO AE-AEC - Acqua, per linea in curvate ad ingombro ridotto con distanze minime fili di sorrm.

COMMITTENTE:

RFI RETE FERROVIARIA ITALIANA
GRUPPO FERROVIE DELLO STATO ITALIANE

DIREZIONE LAVORI:

ITALFERR
GRUPPO FERROVIE DELLO STATO ITALIANE

APPALTATORE:

TELESE S.c.a r.l.
Consorzio Stabile Società Consortile a responsabilità Limitata

Ghella | ITINERA | SALCEF GROUP | COGET IMPIANTI

PROGETTAZIONE:

MANDATARIA: SYSTRA

MANDANTI: SWS | SOTECNI

IL DIRETTORE TECNICO
Ing. Pietro Pizzuto
Ordine degli Ingegneri della Provincia di Napoli n. 9718

PROGETTO ESECUTIVO

ITINERARIO NAPOLI-BARI
RADDOPPIO TRATTA CANCELLO - BENEVENTO
II LOTTO FUNZIONALE FRASSO TELESINO – VITULANO
3° SUBLOTTO SAN LORENZO – VITULANO

DISEGNO

IMPIANTI DI TRAZIONE ELETTTRICA

LC00 – LINEA DI CONTATTO
LC05 Tratta S.Lorenzo Maggiore - Vitulano
Piano di elettrificazione e CdTFTE attivazione Deviata C - fase 06

DIRIGENTE TECNICO DI SOTTOSISTEMA ELETTRICA	DIRIGENTE TECNICO DI SOTTOSISTEMA ELETTRICA	DIRIGENTE TECNICO DI SOTTOSISTEMA ELETTRICA	SCALA:
ing. Pietro Pizzuto	ing. Pietro Pizzuto	ing. Pietro Pizzuto	1:500

COMMESSA	LOTTO	FASE	ENTE	TIPO DOC.	OPERA/DISCIPLINA	PROGR.	REV.
I F 2 R	3 2	E	Z 2	P 8	L C 0 5 0 0	0 0 2	B

Rev.	Descrizione	Redatto	Data	Verificato	Data	Approvato	Data	Autorizzato Data
A	EMISSIONE	M. SCIRE'	30/06/2021	A. TARASCO	30/06/2021	M. MORELLI	30/06/2021	
B	Revisione a seguito RdV	M. SCIRE'	30/12/2021	A. TARASCO	30/12/2021	M. MORELLI	30/12/2021	

cv IF2R.3.2.E.ZZ.PB.LC.05.0.0.002.B.dwg

n. Elab.:

ORDINE DEGLI INGEGNERI PROV. NAPOLI
Ing. PIETRO PIZZUTO
N. 9718