
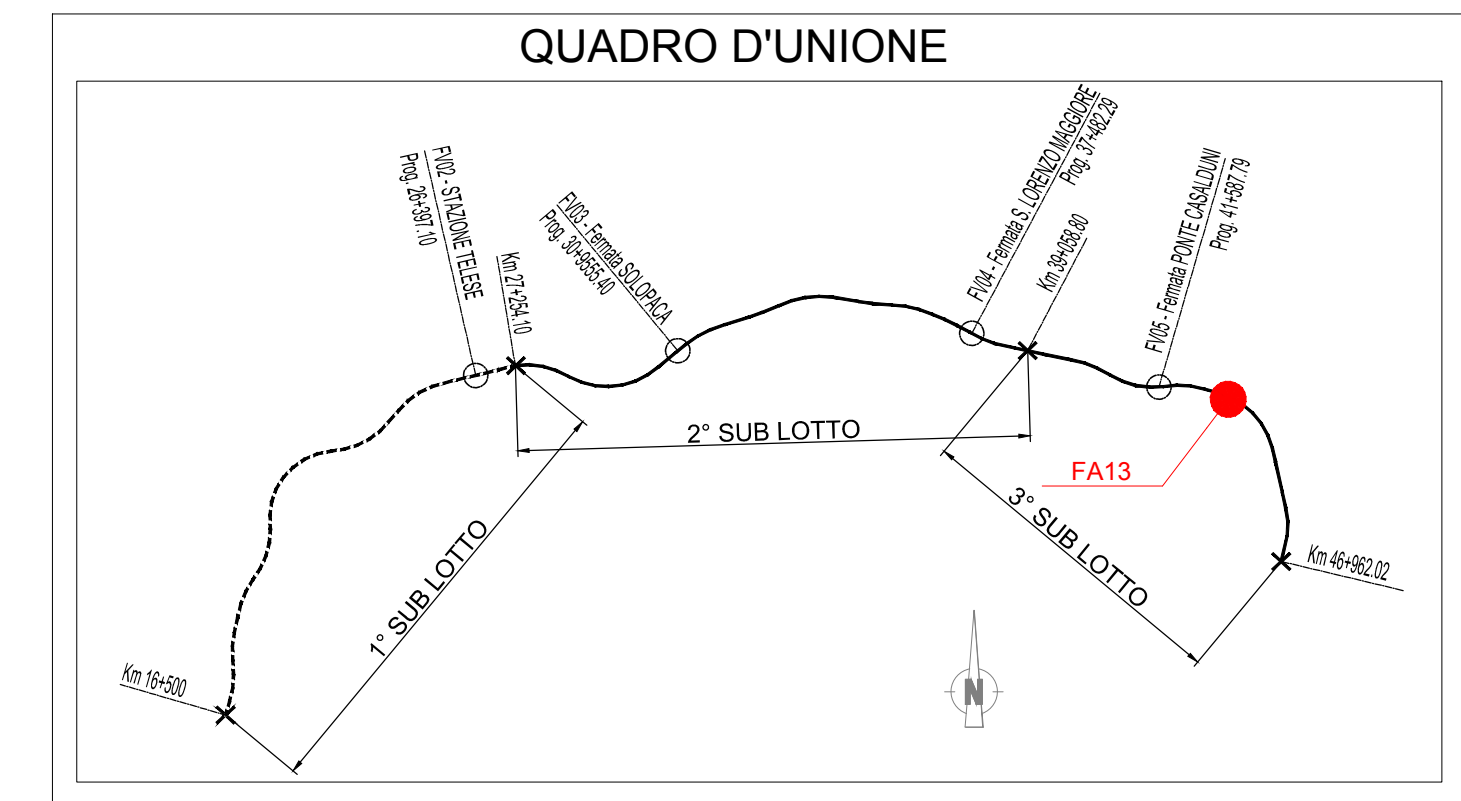


PLANIMETRIA DI DRENAGGIO 1:200

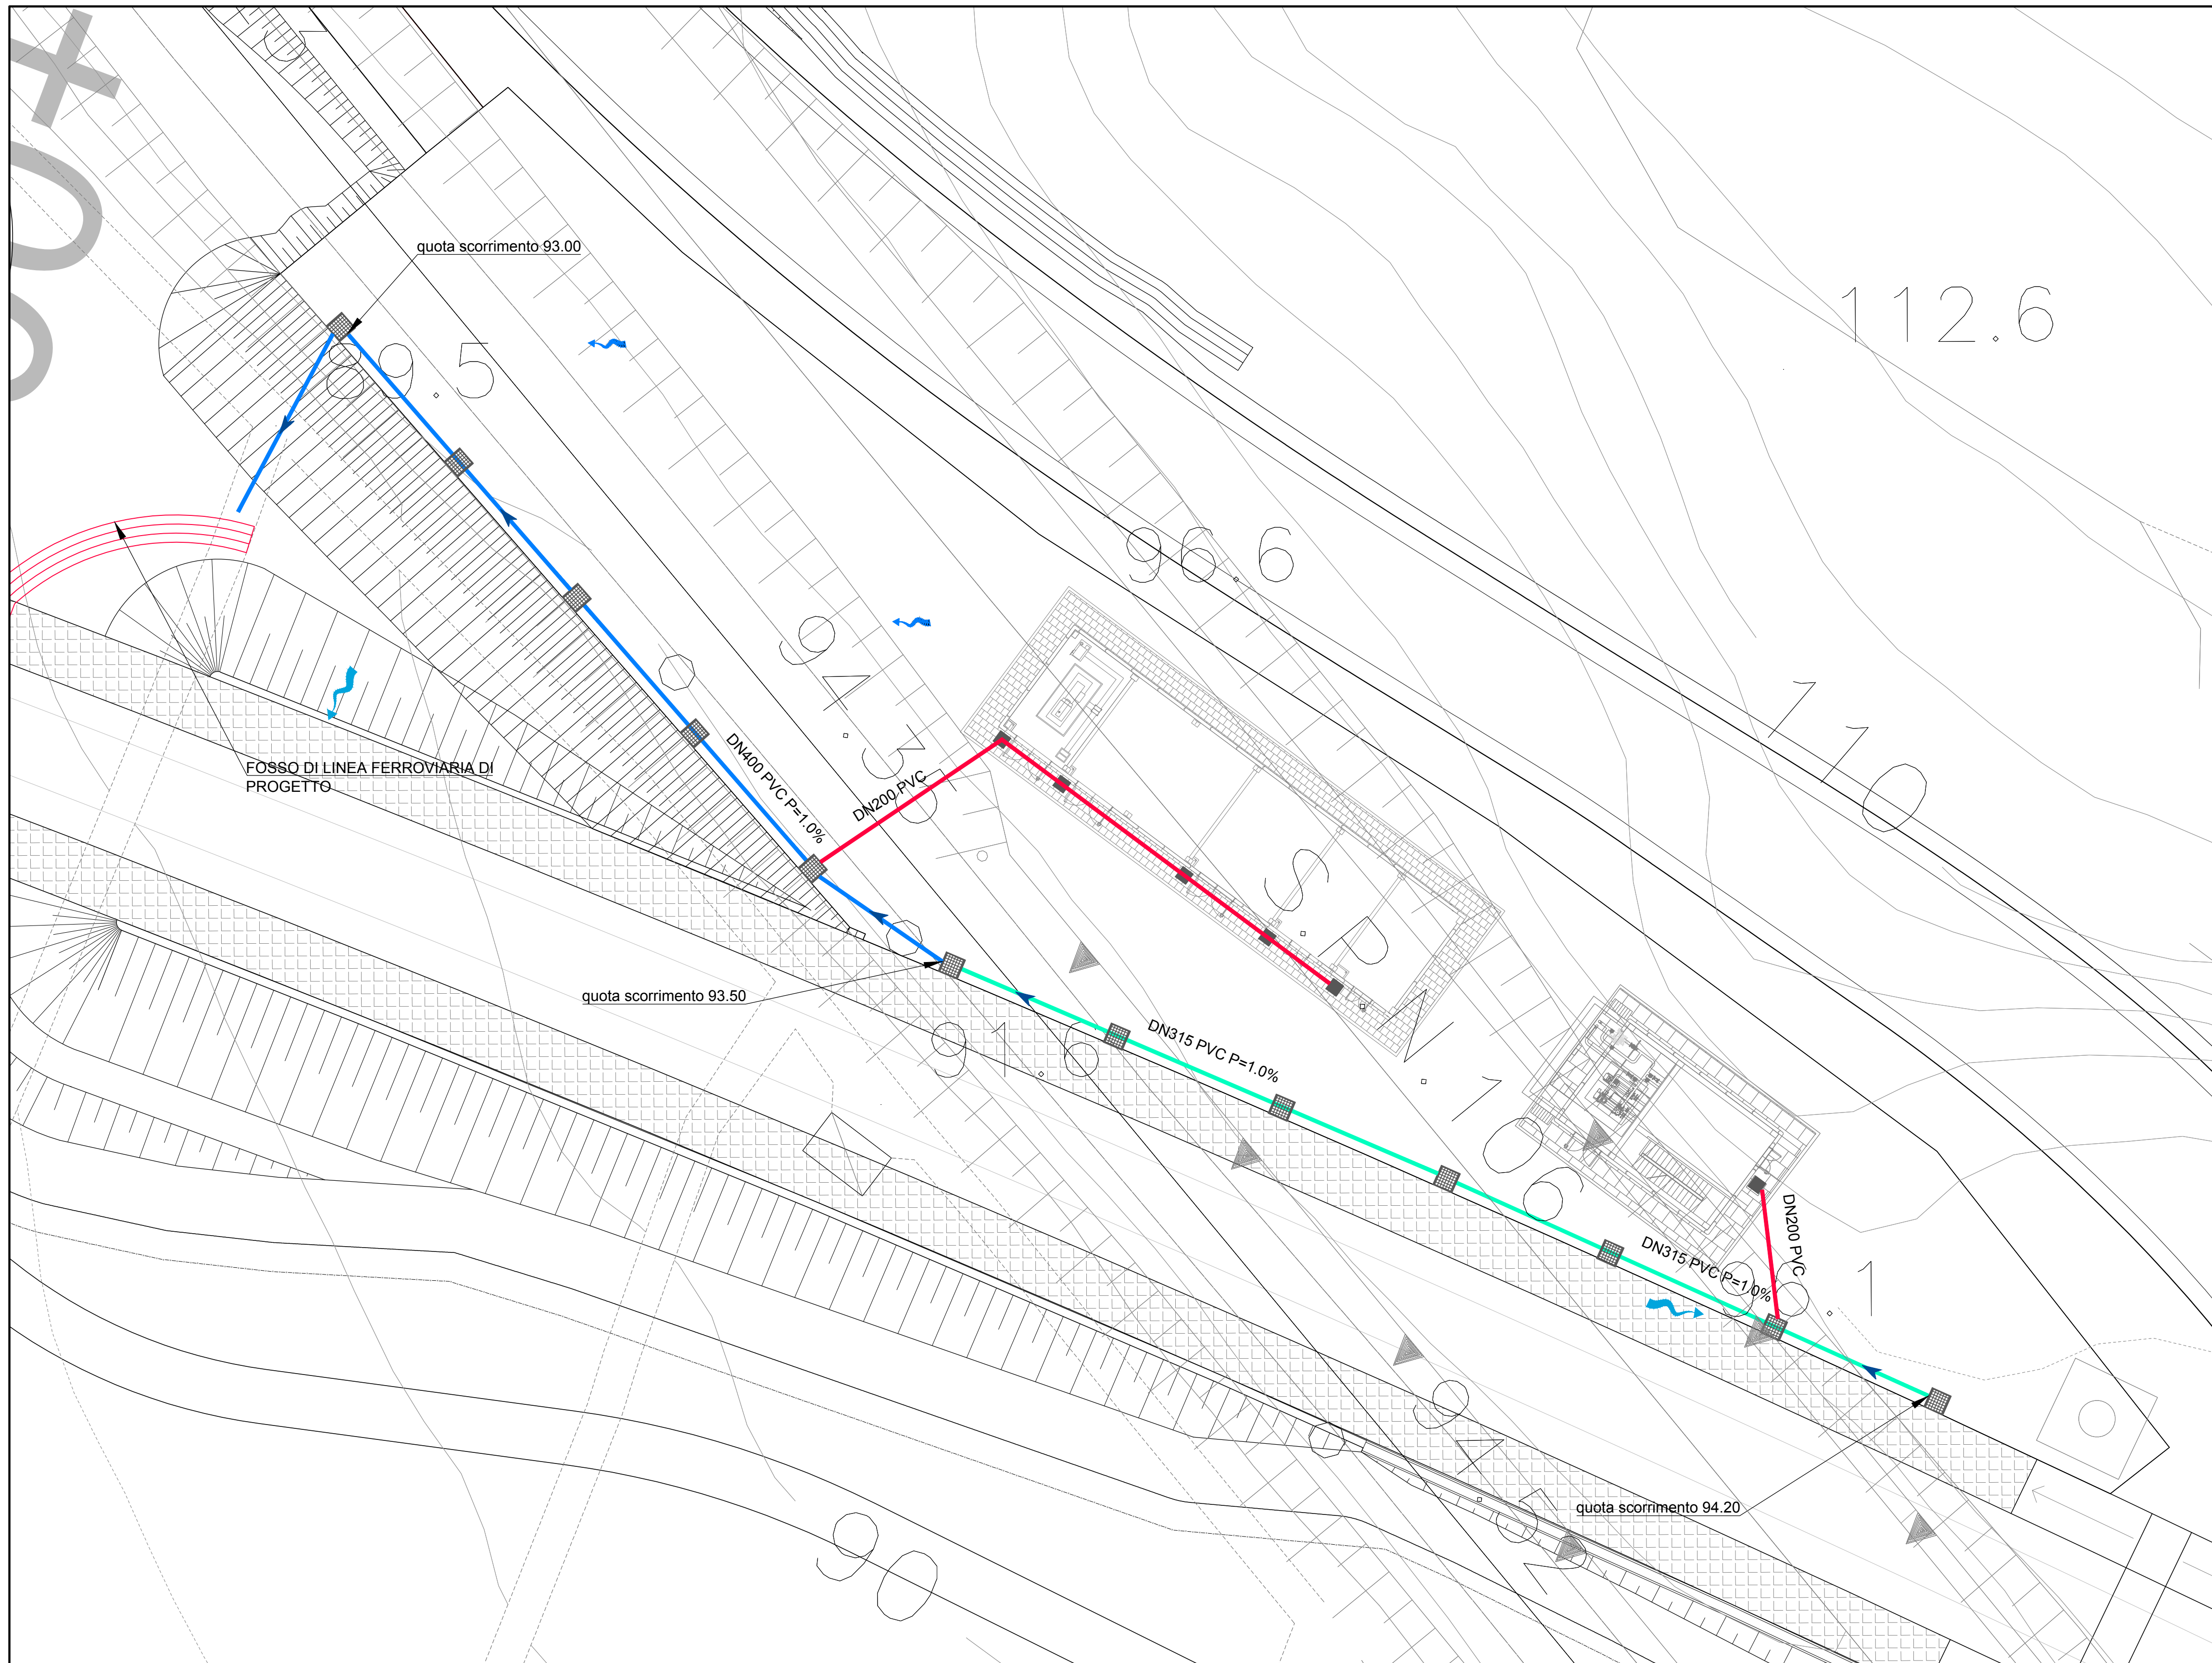

LEGGENDA

- POZZETTO 100x100 CON CADITOIA GRIGLIATA
- POZZETTO 70x70 DI RACCOLTA DISCENDENTI PLUVIALI
- TUBO IN PVC SN8 DN200
- TUBO IN PVC SN8 DN315
- TUBO IN PVC SN8 DN400

COMMITTENTE: **RFI**  
RETE FERROVIARIA ITALIANA  
GRUPPO FERROVIE DELLO STATO ITALIANE

DIREZIONE LAVORI: **ITALFERR**  
GRUPPO FERROVIE DELLO STATO ITALIANE

APPALTATORE: **TELESE S.c.a.r.l.**  
Consorzio Telese Società Consortile a Responsabilità Limitata

PROGETTAZIONE: **Ghella** **ITINERA** **SALCEF** **COGET IMPIANTI**

MANDATARIA: **SYSTRA** MANDANTI: **SWS** **SOTECNI**

IL DIRETTORE DELLA PROGETTAZIONE: **Ing. L. LACORDO**  
Responsabile della relazione fra le varie prestazioni specialistiche

**PROGETTO ESECUTIVO**

**ITINERARIO NAPOLI-BARI  
RADDOPPIO TRATTA CANCELLO - BENEVENTO  
II LOTTO FUNZIONALE FRASSO TELESINO - VITLANO  
3° SUBLOTTO SAN LORENZO - VITLANO**

DISEGNO  
FABBRICATI  
FA13  
AREA DI SOCCORSO al km 43+050 circa (imbocco GALLERIA NATURALE ROVENTA lato Frasso)  
Planimetria piazzale con sistemazioni idrauliche

|   |             |                 |                |                  |          |           |          |                                  |
|---|-------------|-----------------|----------------|------------------|----------|-----------|----------|----------------------------------|
| APPALTATORE<br>IL DIRETTORE TECNICO<br> |             | SCALA:<br>1:200 |                |                  |          |           |          |                                  |
| COMMESSA                                | LOTTO       | FASE            | ENTE TIPO DOC. | OPERA/DISCIPLINA | PROGR.   | REV.      |          |                                  |
| IF2R                                    | 32          | E               | ZZ P9          | FA1300           | 001      | A         |          |                                  |
| Rev.                                    | Descrizione | Redatto         | Data           | Verificato       | Data     | Approvato | Data     | Autorizzato Data                 |
| A                                       | EMISSIONE   | T.SALVAGO       | 23/06/21       | L.MELICA         | 24/06/21 | A.CUDEMO  | 24/06/21 | IL PROGETTISTA<br>G. SPATTAZZOLI |