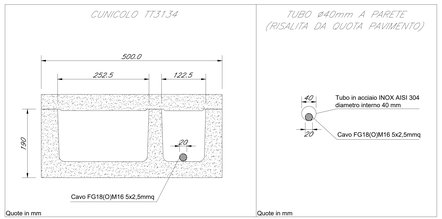

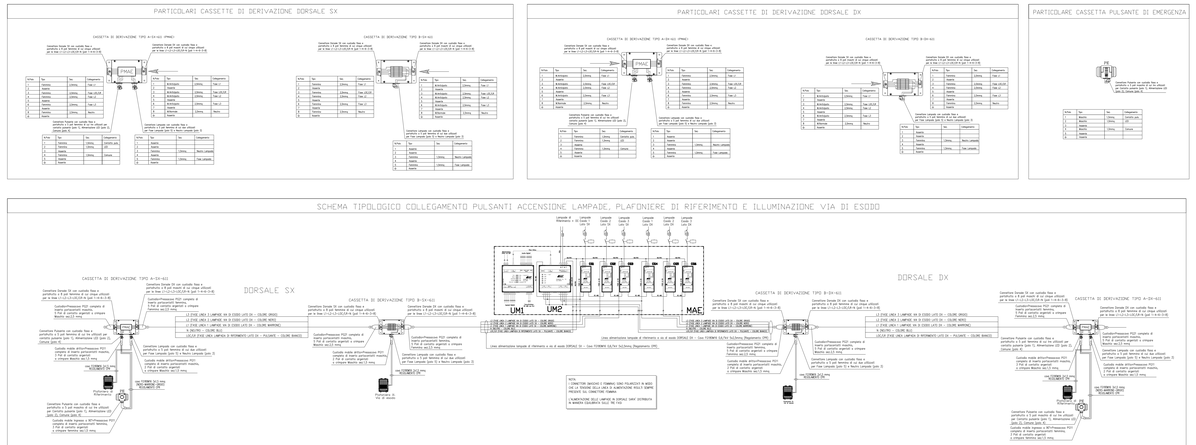

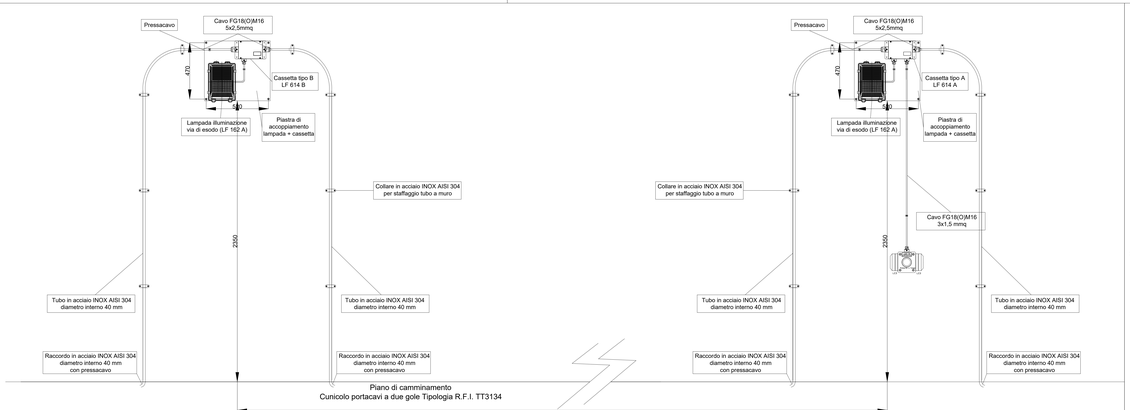

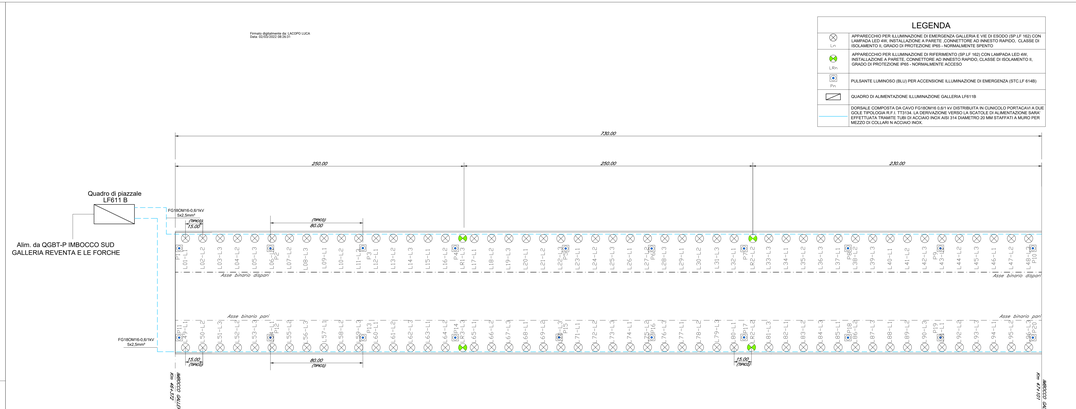
Formato digitalmente da LACOPO LUCA
Data: 31/01/2022 08:49:21
LEGENDA
APPARECCHIO PER ILLUMINAZIONE DI EMERGENZA GALLERIA E VIE DI ESODO (SP LF 162) CON LAMPADA LED 4W, INSTALLAZIONE A PARETE, CONNETTORE AD INNESTO RAPIDO, CLASSE DI ISOLAMENTO II, GRADO DI PROTEZIONE IP65 - NORMALMENTE SPENTO
APPARECCHIO PER ILLUMINAZIONE DI RIFERIMENTO (SP LF 162) CON LAMPADA LED 4W, INSTALLAZIONE A PARETE, CONNETTORE AD INNESTO RAPIDO, CLASSE DI ISOLAMENTO II, GRADO DI PROTEZIONE IP65 - NORMALMENTE ACCESO
PULSANTE LUMINOSO (BLU) PER ACCENSIONE ILLUMINAZIONE DI EMERGENZA (STC LF 614B)
QUADRO DI ALIMENTAZIONE ILLUMINAZIONE GALLERIA LF611B
DORSALE COMPOSTA DA CAVO FG18OM16 0,6/1 kV DISTRIBUITA IN CUNICOLO PORTACAVI A DUE GOLE TIPOLOGIA R.F.I. TT3134. LA DERIVAZIONE VERSO LA SCATOLA DI ALIMENTAZIONE SARÀ EFFETTUATA TRAMITE TUBI DI ACCIAIO INOX AISI 316 DIAMETRO 20 MM STAFFATI A MURO PER MEZZO DI COLLARI N ACCIAIO INOX
Quadro di piazzale
LF611 B
Alim. da QGBT-P IMBOCCO SUD
GALLERIA REVENTA E LE FORCHE
FG16OR16-0,6/1kV
5x2.5mmq
FG16OR16-0,6/1kV
5x2.5mmq
Asse binario dispari
Asse binario pari
730.00
250.00
250.00
230.00
40.00
80.00
PK 47+77
PK 47+79
PK 47+81
PK 47+83
PK 47+85
PK 47+87
PK 47+89
PK 47+91
PK 47+93
PK 47+95
PK 47+97
PK 47+99
PK 48+01
PK 48+03
PK 48+05
PK 48+07
PK 48+09
PK 48+11
PK 48+13
PK 48+15
PK 48+17
PK 48+19
PK 48+21
PK 48+23
PK 48+25
PK 48+27
PK 48+29
PK 48+31
PK 48+33
PK 48+35
PK 48+37
PK 48+39
PK