


**LEGENDA IMPIANTI**

-  Telecamera IP fisso da esterno tipo day&night, CMOS 1/3", risoluzione 2 Mp, dotata di illuminatore IR
-  Telecamera dome tipo day&night, CMOS 1/3", risoluzione 2 Mp, dotata di illuminatore IR
-  Cavo FTP per trasmissione dati ed alimentazione telecamera tramite tecnologia PoE (power over ethernet)
-  Rack incluso di monitor, server ridondato e NAS
-  Switch PoE ad 8 ingressi e 2 uscite
-  Cassette di derivazione
-  Pozzetto in cda 45x45 cm

L'elaborato è rappresentativo del solo sistema TVCC, mentre per gli altri impianti e per gli aspetti architettonici e impianti relativi specifici vedere:  
 - L'elaborato esecutivo di distribuzione primaria ed i cavidotti sono consueti per tutti gli impianti a corrente debole (security - safety) per ciascuna locomotiva e per i servizi di cambio marcia.  
 - In corrispondenza di tutti i punti di uscita e di ingresso per i locali impiantati di base, saranno installati tutti i pozzetti di tipo architettonico e a protezione e sistema elettrico per i corrispondenti.

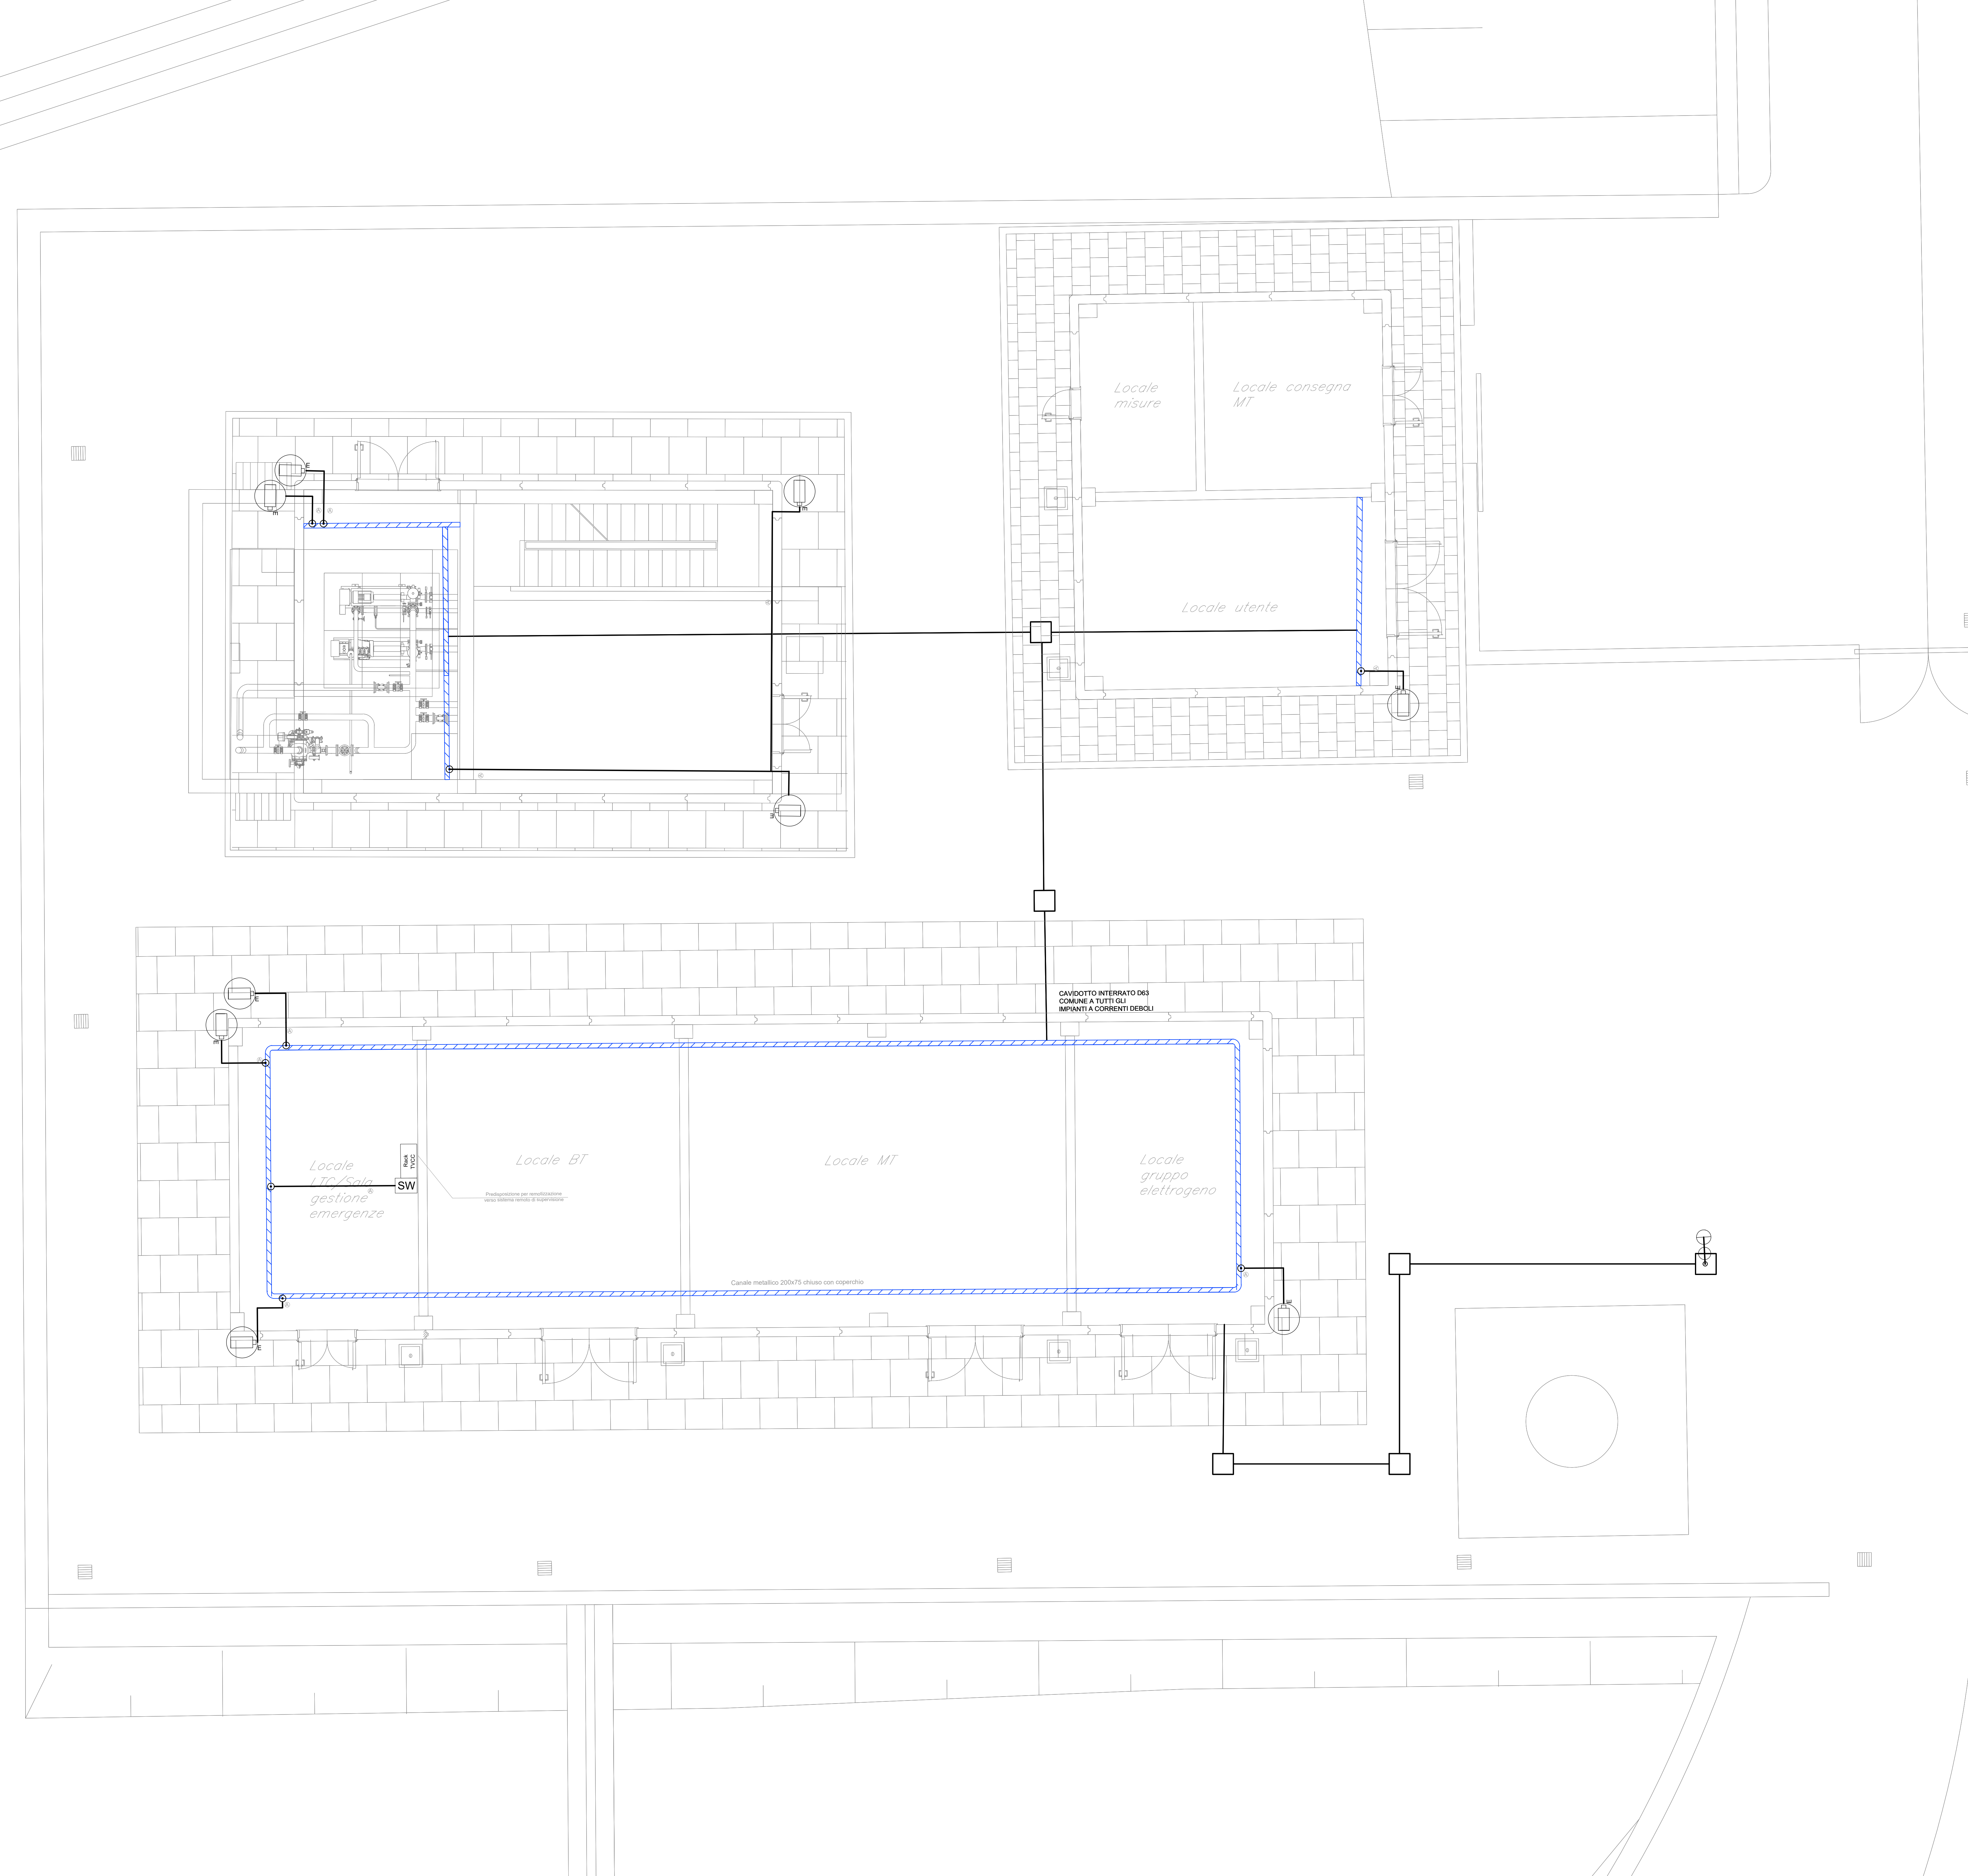

COMMITTENTE:  **RFI**  
 RETE FERROVIARIA ITALIANA  
 GRUPPO FERROVIE DELLO STATO ITALIANE

DIREZIONE LAVORI:  **ITALFERR**  
 GRUPPO FERROVIE DELLO STATO ITALIANE

APPALTATORE:  **TELESE S.c.a.r.l.**  
 Consorzio Edile Società Cooperativa a Responsabilità Limitata

 **Ghella**  **ITINERA**  **SALCEF**  **COGET IMPIANTI**

PROGETTAZIONE:  **SYSTRA**  **SWS**  **SOTECNI**

MANDATARIA:  **SYSTRA** MANDANTI:  **SWS**  **SOTECNI** IL DIRETTORE DELLA PROGETTAZIONE: 

**PROGETTO ESECUTIVO**

**ITINERARIO NAPOLI-BARI  
 RADDOPPIO TRATTA CANCELLO - BENEVENTO  
 II LOTTO FUNZIONALE FRASSO TELESINO - VITULANO  
 3° SUBLOTTO SAN LORENZO - VITULANO**

DISEGNO  
 FABBRICATO TECNOLOGICO E AREA DI SOCCORSO AL KM 45+850  
 Impianto TVCC  
 Layout impiantistico e Tipologici installativi

APPALTATORE:  IL DIRETTORE TECNICO:  SCALA: 1:50

COMMESSA	LOTTO	FASE	ENTE	TIPO DOC.	OPER./DISCIPLINA	PROGR.	REV.												
1	F	2	R	3	2	E	Z	2	P	B	A	N	14	0	2	0	0	1	A

Rev.	Descrizione	Redatto	Verificato	Approvato	Data	Data	Data
A	EMISIONE	G. Di Giacomo	G. Di Giacomo	M. Neri	26/09/2021	30/09/2021	30/09/2021

File: IF2R.3.2.E.ZZ.PB-AN.14.0.2.001.A.dwg n. Elab.