SEZIONE F-F

SEZIONE A-A

SEZIONE G-G

SEZIONE C-C

SEZIONE E-E

L3 L 2 FD 50/M16 50/10
L3 L 1 FD 50/M16 50/10
L3 L 2 FD 50/M16 2x4
L3 L 1 FD 50/M16 2x4
L3 L 2 FD 50/M16 6/35
L3 L 1 FD 50/M16 6/35
L3 L 2 FD 50/M16 3x10/10
L3 L 1 FD 50/M16 3x10/10
L3 L 2 FD 50/M16 2x1x50/10
L3 L 1 FD 50/M16 2x1x50/10
L3 L 2 FD 50/M16 3x1x50/10
L3 L 1 FD 50/M16 3x1x50/10
L3 L 2 FD 50/M16 6/24
L3 L 1 FD 50/M16 6/24
L3 L 2 FD 50/M16 3x1x50
L3 L 1 FD 50/M16 3x1x50

L5 L 1 FD 50/M16 4x10
L5 L 1 FD 50/M16 4x10
L5 L 1 FD 50/M16 6/35
L5 L 1 FD 50/M16 6/35
L5 L 1 FD 50/M16 2x1x50/10
L5 L 1 FD 50/M16 2x1x50/10
L5 L 1 FD 50/M16 3x1x50/10
L5 L 1 FD 50/M16 3x1x50/10
L5 L 2 FD 50/M16 6/24
L5 L 2 FD 50/M16 6/24
L5 L 2 FD 50/M16 3x1x50
L5 L 2 FD 50/M16 3x1x50

SEZIONE H-H

N.B.: Il diametro interno (D) dei tubi deve essere maggiorato del 50% rispetto al diametro esterno (d) calcolato in base ai cavi (d) per le sezioni (d x 1,5)
Il diametro interno (D) dei tubi deve in conseguenza che il rapporto D/d sia sempre > 1,5
Il diametro esterno (d) dei tubi deve essere > 40 mm

PARTICOLARE CASSETTA CON PRESE INTERBLOCCATE CEE

PARTICOLARE PLAFONIERA INTERNA A PLAFONE

NOTA:
CANALIZZAZIONI SEPARATE PER ILLUMINAZIONE ORDINARIA E DI EMERGENZA

PARTICOLARE ILLUMINAZIONE SALA GESTIONE EMERGENZE

PARTICOLARE TIPOLOGICO FISSAGGIO PLAFONIERA ESTERNA

PARTICOLARE CENTRALINI PORTAPRESE

TABELLA 8 - Numero massimo di tubi attestati sulle cassette, morsettiere e di diametro esterno dei tubi (mm)

DIMENSIONI INTERNE (mm)	NUMERO DI COMPOSTI	GRANDEZZA DEL TUBO (mm)				
		20(*)	25(*)	32(*)	40(*)	50(*)
80x80x35mm	1	4	4	3	-	-
100x100x35mm	1	8	6	4	-	-
120x100x35mm	1	14	8	6	-	-
120x120x35mm	1	16	10	6	-	-
160x120x35mm	1	20	12	8	4	2
200x120x35mm	2	24	16	10	6	4
300x120x35mm	3	36	24	16	10	6
400x120x35mm	3	-	36	24	16	10
500x120x35mm	3	-	-	36	24	16

TABELLA 9 - Numero massimo di tubi (*) (Canale) ordinario (mm) dei tubi RIGIDI in pvc, a filettatura dritta esterna e di manicotto (mm)

Cavi			GRADI				
cond.	Tipo	Sezione (mm)	1,5	2,5	4	6	10
0,6/1 kV	Cavo multipolare in gomma	10x1	25	21	17	14	11
		12x1	21	18	15	12	10
		2	50	42	33	27	21
		3	36	30	24	19	15
		4	27	23	18	15	12
		5	22	18	15	12	10
		7	16	13	10	8	6
		12	10	8	6	5	4
		19	7	6	5	4	3
		24	6	5	4	3	2
		37	5	4	3	2	1
		61	3	2	1	1	1
		91	2	1	1	1	1
		127	1	1	1	1	1

Le tabelle 8 sono ricavate nell'ipotesi che le lunghezze attestate sulle cassette contengano il numero massimo di cavi ammesso (tabella 9) e che i cavi siano disposti sia per, lineare (corto tratto rettilineo) che per curvatura (lunghezza complessiva pochi metri).

CUNICOLO MT

CUNICOLO SOTTO QUADRO MEDIA TENSIONE

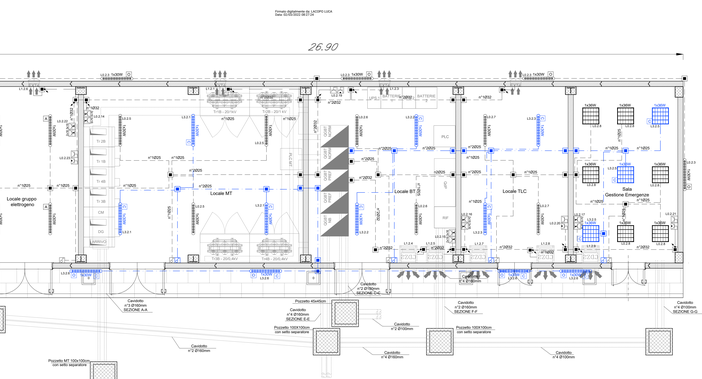
Firmato digitalmente da: LEONARDI LUCA
Data: 06/05/2022 08:51 CET
26.90
7.00
Locale gruppo elettrogeno
Locale MT
Locale BT
Locale TLC
Sala Gestione Emergenze
BATTERIE
Pulsante per apertura di emergenza
Cassetta di derivazione SEZIONE H-H
Cassetta di derivazione SEZIONE A-A
Cassetta di derivazione SEZIONE F-F
Cassetta di derivazione SEZIONE G-G
Pozzetto 40x40cm
Pozzetto 100x100cm con setto separatore
Cassetta in Ø100mm
Cassetta in Ø100mm
Cassetta in Ø100mm