PARTICOLARE CASSETTA CON PRESE INTERBLOCCATE CEE

PARTICOLARE PLAFONIERA INTERNA A PLAFONE

NOTA:
CONTINUAZIONE SEPARATE PER ILLUMINAZIONE ORDINARIA E DI EMERGENZA

PARTICOLARE ILLUMINAZIONE SALA GESTIONE EMERGENZE

PARTICOLARE TIPOLOGICO FISSAGGIO PLAFONIERA ESTERNA

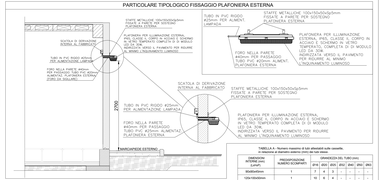

TABELLA A - Numero massimo di tubi alimentati sulle cassette, relativamente ai diametri esterni dei tubi (mm)

DIMENSIONI CASSETTE (LxHxP)	PREDISPOSIZIONE NUMERO SCARPATI	GRANDEZZA DEL TUBO (mm)					
		Ø16	Ø20	Ø25	Ø32	Ø40	Ø50
85x85x40mm	1	7	4	2	-	-	-
120x100x60mm	1	14	8	4	-	-	-
120x150x70mm	1	14	8	6	-	-	-
150x150x70mm	1	21	12	8	-	-	-
150x150x70mm	1	28	16	8	6	4	3
200x150x70mm	1	35	20	12	8	6	4
200x150x70mm	2	35	20	12	8	6	4
400x150x70mm	3	-	-	36	12	9	6
400x150x70mm	4	-	-	48	16	12	8
520x350x90mm	5	-	-	-	36	24	16
520x350x90mm	6	-	-	-	42	28	18

La tabella A deve essere rispettata per ciascuna cassetta contenente morsetti di cui all'elenco (tabella B) e che è inoltre occupata (se caso, lecito) come dato previsto, non superi il 50% della capacità.

PARTICOLARE CENTRALINI PORTAPRESE

CONTENITORE IP40 3 POSTI - DA PARETE COMPLETO DI 1 PRESA 2P+T 16A 230V 40 AUSILI ALUMINIO

PRESA 2P+T 16A 230V
NO AUSILI ALUMINIO

CONTENITORE IP40 3 POSTI - DA PARETE COMPLETO DI 1 PRESA 2P+T 16A 230V

PRESA 2P+T 16A 230V

CONTENITORE - AUTOMATICO - BIPOLARE - FUNZIONANTE

TABELLA B - Diametro esterno minimo (mm) dei tubi RIGIDI in pvc, in relazione alla sezione e al numero dei cavi

CAVI		NUMERO DEI CAVI						
		1	2	3	4	5	6	7
1x1G1,5	Tipo	20	20	20	20	20	20	25
	Cavo in guaina	20	20	20	20	20	25	25
1x1G2,5	Tipo	20	20	20	20	20	25	25
	Cavo in guaina	20	20	20	20	25	25	25
1x1G4	Tipo	20	20	20	20	25	25	25
	Cavo in guaina	20	20	20	25	25	25	25
1x1G6	Tipo	20	20	20	25	25	25	25
	Cavo in guaina	20	20	25	25	25	25	25
1x1G10	Tipo	20	20	25	25	25	25	32
	Cavo in guaina	20	25	25	25	25	32	32
1x1G16	Tipo	20	25	25	25	32	32	40
	Cavo in guaina	25	25	25	32	32	40	40
1x1G25	Tipo	25	25	32	32	40	40	40
	Cavo in guaina	25	32	32	40	40	40	50

CUNICOLO MT

CUNICOLO SOTTO QUADRO MEDIA TENSIONE

N.B.: il cunicolo situato sotto il quadro di media è stato incrementato in modo tale da garantire l'eventuale sfogo del gas prodotti dell'arco interno. Tale soluzione è applicabile per i produttori che consentono lo sfogo verso il basso e non impedisce il corretto posizionamento di quelli che invece hanno lo sfogo attraverso un apposito condotto generalmente posto sul retro del quadro

SEZIONE DI RIEMPIMENTO S1 - NO BREAK

SEZIONE DI RIEMPIMENTO S3 - ENEL

SEZIONE DI RIEMPIMENTO S2 - NORMALE

SEZIONE DI RIEMPIMENTO S4 - RED

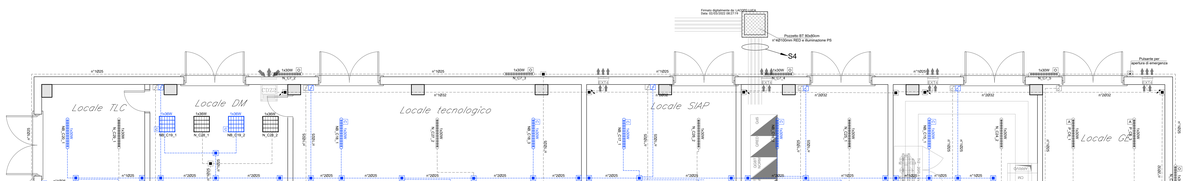
Locale TLC
Locale DM
Locale tecnologico
Locale SIAP
Locale GE
Locale M.T.
Locale B.T.
S1
S2
S3
S4
Pozzetto 80T 80x80cm
Pozzetto 80T 80x80cm
Pozzetto 80T 80x80cm
Pozzetto 80T 80x80cm
Pozzetto 80T 80x80cm
Pozzetto 80T 80x80cm
Pozzetto 80T 80x80cm
Pozzetto per dispersione di emergenza
Pozzetto per dispersione di emergenza
Pozzetto per dispersione di emergenza