


## Disposizione Apparecchiature

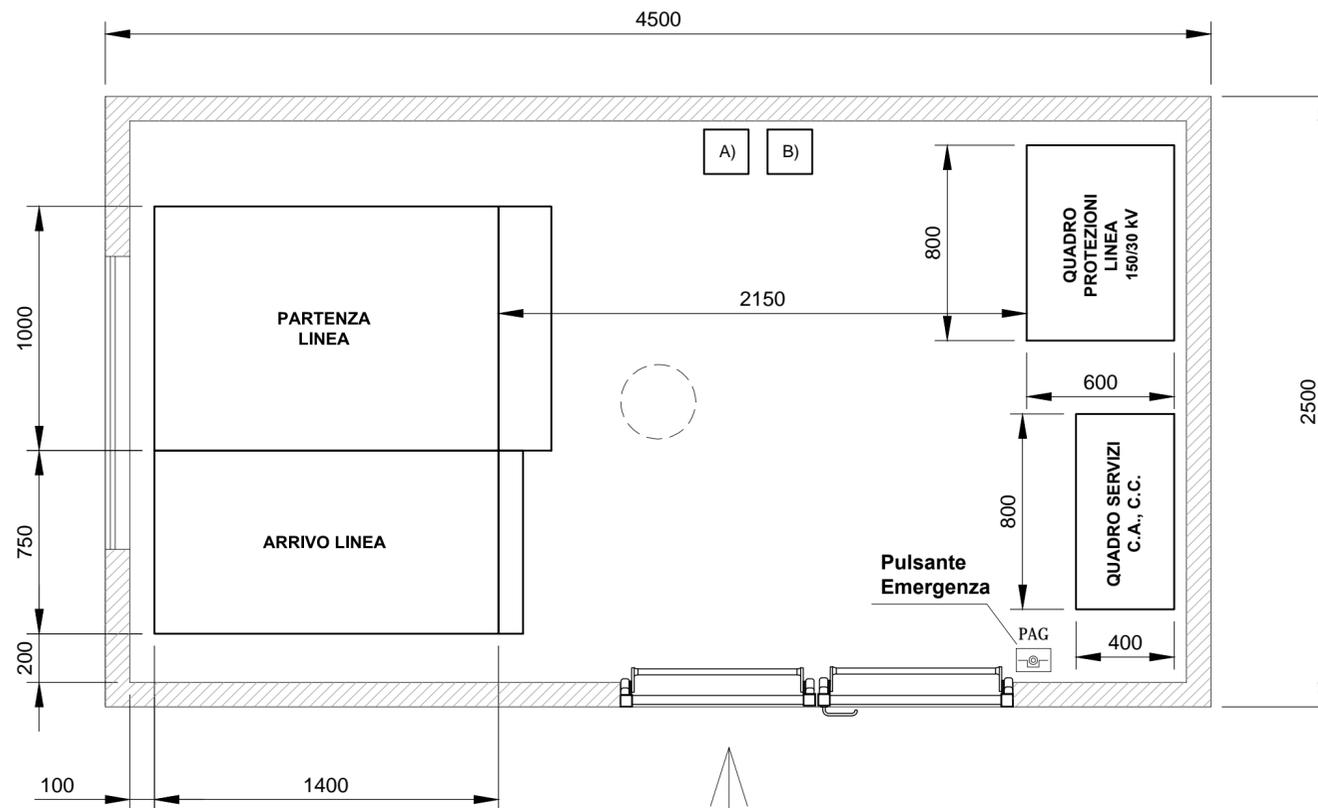

CARTELLI SULLA PORTA



CARTELLO PULSANTE DI EMERGENZA

PAG

A)

CARTELLO SOCCORSO D'EMERGENZA - SEGNALE DI ISTRUZIONI (FONDO:BIANCO RETTANGOLARE - SCRITTO:NERO)

B)

SCHEMA GENERALE UNIFILARE PLASTIFICATO FORMATO MINIMO A3 IN CUSTODIA PER FISSAGGIO A PARETE

- a) CARTELLO DI DIVIETO DI ACCESSO ALLE PERSONE NON AUTORIZZATE.  
- FORMA ROTONDA;  
- PITTOGRAMMA NERO SU FONDO BIANCO;  
- BORDO E BANDA (VERSO IL BASSO DA SINISTRA A DESTRA LUNGO IL SIMBOLO, CON UN'INCLINAZIONE DI 45°) ROSSI (IL ROSSO DEVE COPRIRE ALMENO IL 35% DELLA SUPERFICIE DEL CARTELLO)
- b) CARTELLO DI AVVERTIMENTO DI PERICOLO "TENSIONE ELETTRICA PERICOLOSA".  
- FORMA TRIANGOLARE;  
- PITTOGRAMMA NERO SU FONDO GIALLO, BORDO NERO (IL NERO DEVE COPRIRE ALMENO IL 50% DELLA SUPERFICIE DEL CARTELLO)
- c) CARTELLO DI DIVIETO DI SPEGNERE INCENDI CON ACQUA.  
- FORMA ROTONDA;  
- PITTOGRAMMA NERO SU FONDO BIANCO;  
- BORDO E BANDA (VERSO IL BASSO DA SINISTRA A DESTRA LUNGO IL SIMBOLO, CON UN'INCLINAZIONE DI 45°) ROSSI (IL ROSSO DEVE COPRIRE ALMENO IL 35% DELLA SUPERFICIE DEL CARTELLO)

COMMITTENTE:



DIREZIONE LAVORI:



APPALTATORE:



PROGETTAZIONE:

MANDATARIA



MANDANTI



IL DIRETTORE DELLA PROGETTAZIONE:

Ing. L. LA COPO  
Responsabile integrazione fra le varie prestazioni specialistiche

### PROGETTO ESECUTIVO

**ITINERARIO NAPOLI-BARI  
RADDOPPIO TRATTA CANCELLO - BENEVENTO  
II LOTTO FUNZIONALE FRASSO TELESINO - VITULANO  
3° SUBLOTTO SAN LORENZO - VITULANO**

DISEGNO

SE04 - SOTTOSTAZIONE ELETTRICA DI BENEVENTO

OPERE Elettromeccaniche FABBRICATO  
SSE BENEVENTO - PREFABBRICATO MT - LAYOUT

IMPIANTI DI TRAZIONE ELETTRICA	APPALTATORE	SCALA:
IL REVISORE Ing. A. CARLUCCI	IL DIRETTORE TECNICO Ing. M. FERRONI	1:50

COMMESSA	LOTTO	FASE	ENTE	TIPO DOC.	OPERA/DISCIPLINA	PROGR.	REV.
IF2R	32	E	ZZ	PB	SE0100	002	A

Rev.	Descrizione	Redatto	Data	Verificato	Data	Approvato	Data	Autorizzato Data
A		C. GIORGI	29/06/2021	E. PEZZA	30/06/2021	A. CARLUCCI	30/06/2021	IL PROGETTISTA A. CARLUCCI FORCHINO n° 9703 R 04/07/2021

File: IF2R.3.2.E.ZZ.PB.SE.01.0.0.002.A.dwg

n. Elab.: