

NOTE

FASI 6 (2.3 E 3.1.2)

Opere civili

- COSTRUZIONE SEDE DEVIATA D
- COSTRUZIONE SEDE LATO DISPARI DA PK 40+000 A PK 40+700 E PK 43+000 - 43+300
- COMPLETAMENTO SEDE LATO PARI DA PK 40+400 A PK 40+700



ARMAMENTO

- DEMOLIZIONE DEVIATA PROVVISORIA C
- POSA BINARIO E ALLACCIO DEVIATA D
- DEMOLIZIONE LS DA DEVIATA C A PK 43+188 E STAZIONE DI PONTE CASALDINI

ESISTENDO

- TRANSITO SULLA LS A BINARIO UNICO SULL'INTERA TRATTA TELESSE - S. LORENZO (B)
- TRANSITO SU DEVIATA A NUOVO BINARIO PARI DA S. LORENZO (B) A PK 43+000 DEVIATA D
- TRANSITO SU LS A BINARIO UNICO DA PK 43+020 A PK 45+510 - DEVIATA E E LS FINO A VITULANO

Legenda progetto		Legenda Canalizzazione	
Binario esistente	—	Canalizzazione esistente	—
Binario di progetto realizzato in fase corrente	—	Canalizzazione Nuova TT3134	—TT3134—TT3134—
Binario di progetto realizzato in fasi precedenti	—	Canalizzazione nuova V318	—V318—V318—
Opere in demolizione	---	Canalizzazione nuova V317	—V317—V317—
Binario provvisorio realizzato in fase corrente	—	Canalizzazione a cura D.O.C.C.	—
Binario provvisorio realizzato in fasi precedenti	---	Coraggio nuovo provvisorio	—Cor (B) —Cor (B) —
Opere esistenti	—	Attraversamento in Tubo PVC	—T100—T100—
Opere civili di progetto realizzate in fase corrente	—		
Opere civili di progetto realizzate in fasi precedenti	---		
Opere provvisorie	---		

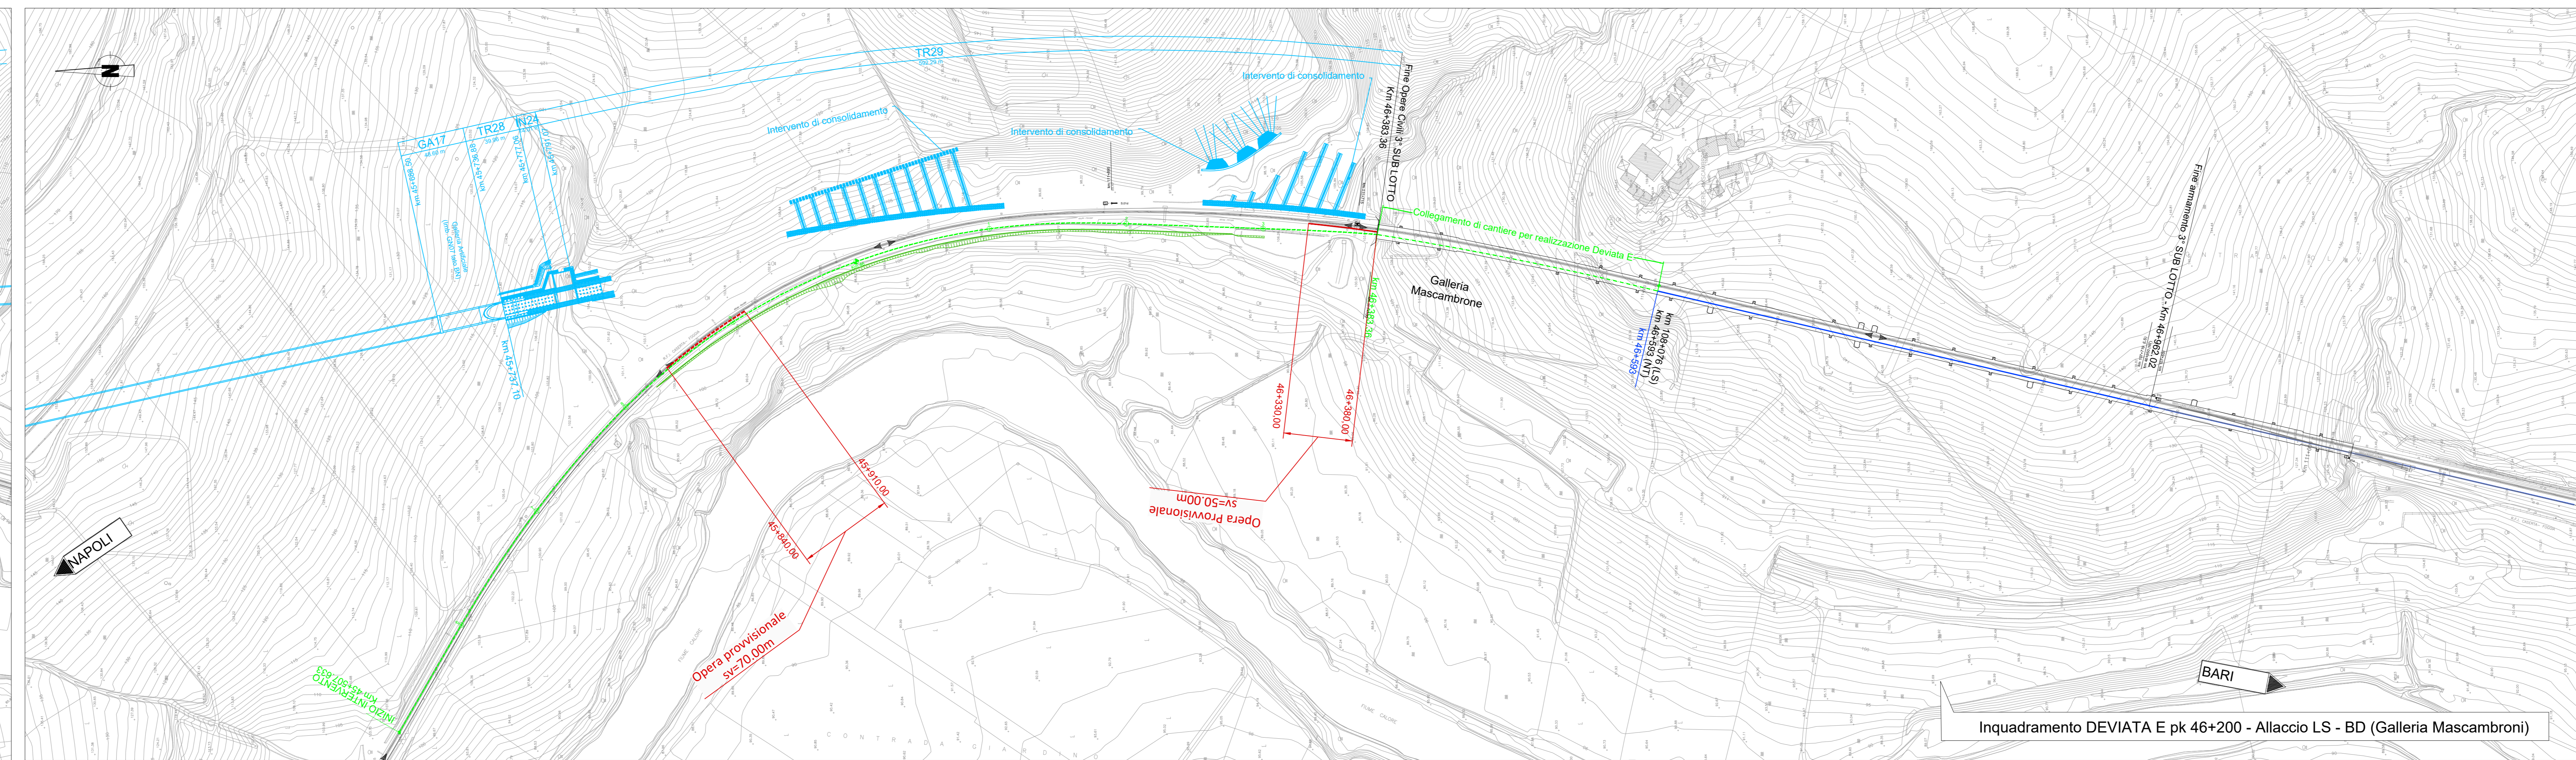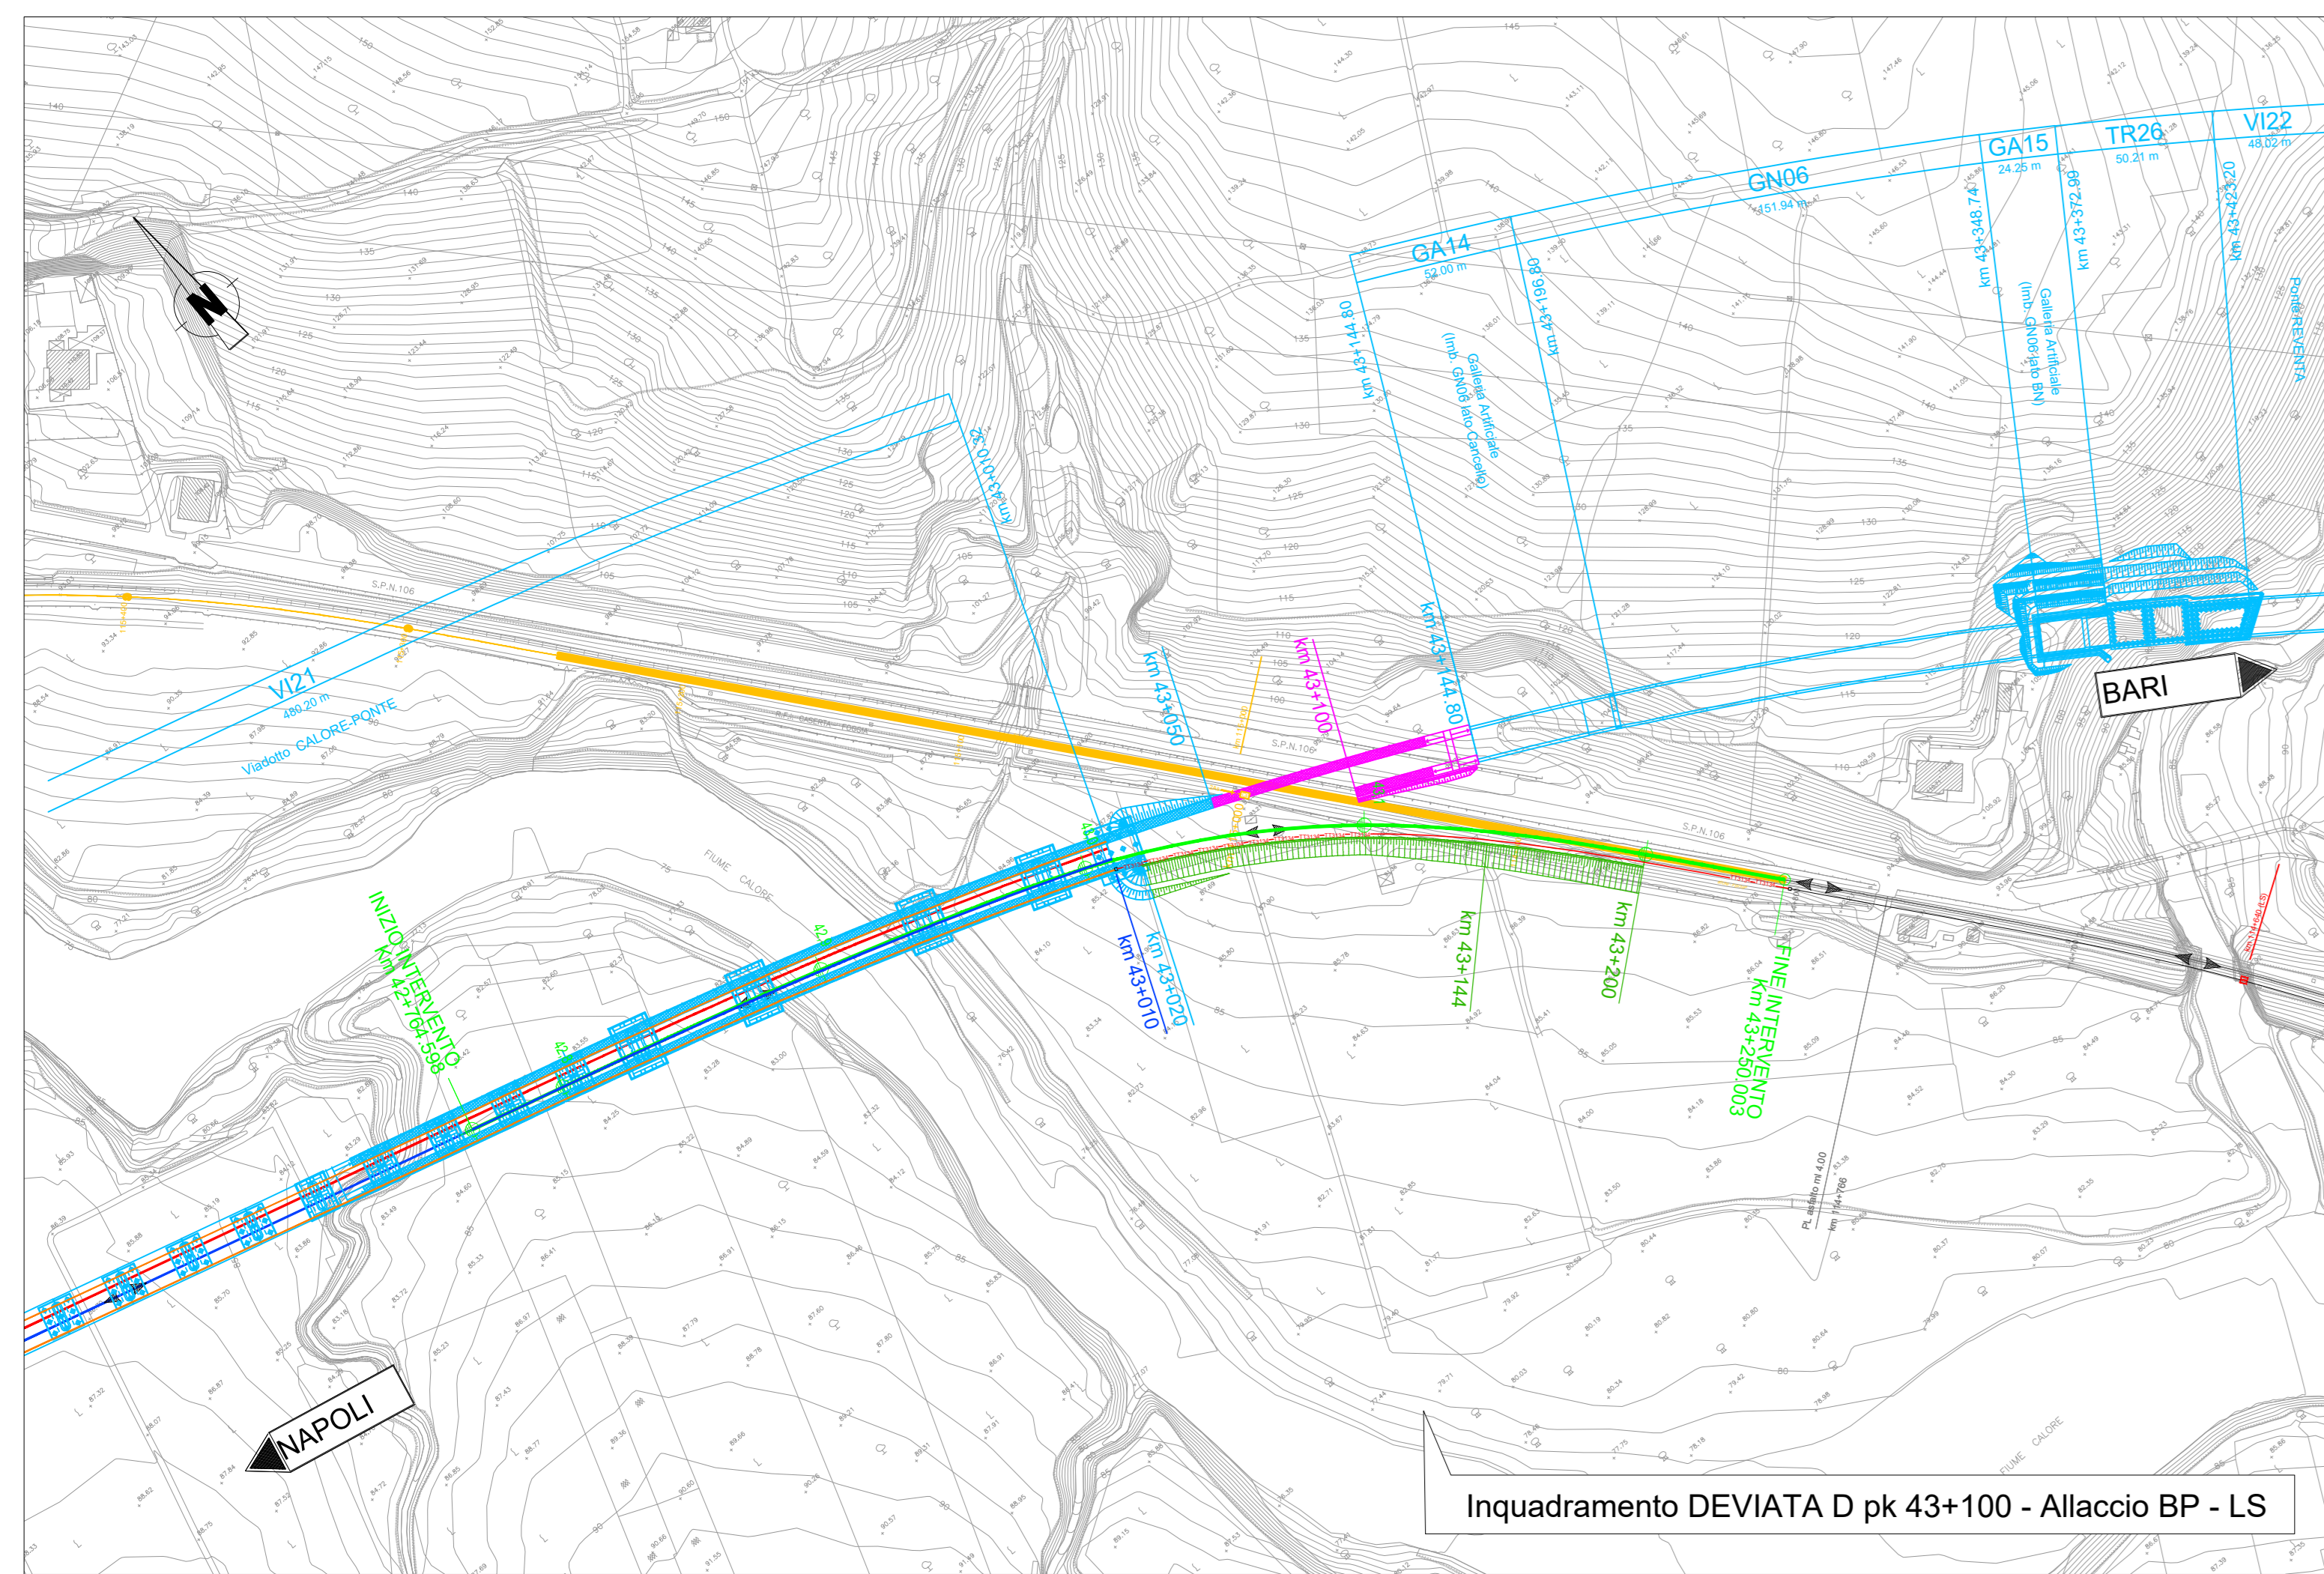

COMITANTE: **RFI** RETE FERROVIARIA ITALIANA GRUPPO FERROVIE DELLO STATO ITALIANE

DIREZIONE LAVORI: **ITALFERR** GRUPPO FERROVIE DELLO STATO ITALIANE

APPALTATORE: **TELESE S.p.A.** Consorzio Teles Società Costruttrici e Supportistica Italiana

PROGETTAZIONE: **GHELLA**, **ITINERA**, **SALCEF**, **COGET IMPIANTI**

PROGETTO ESECUTIVO

ITINERARIO NAPOLI-BARI
RADDOPPIO TRATTA CANCELLO - BENEVENTO
II LOTTO FUNZIONALE FRASSO TELESINO - VITULANO
3° SUBLOTTO SAN LORENZO - VITULANO

SEGNALENTAMENTO

FASI
Pianimetria Attrezzatura di Variante
Fase 6 (2.3 e 3.1.2)

COMMESSA	LOTTO	FASE	ENTE	TIPO DOC.	OPERADISCIPLINA	PROGR.	REV.
IF2R	32	E	ZZ	PX	IS000X	006	B

Rev.	Descrizione	Redatto	Data	Verificato	Data	Approvato	Data	Autore/Date
A	PREPARAZIONE	S. SCIALOJA	20/03/2021	S. SCIALOJA	20/03/2021	S. SCIALOJA	20/03/2021	
B	REVISIONE A SEGUITO RCV	A. MISTRACI	21/03/2021	E. RICCI	21/03/2021	A. MISTRACI	21/03/2021	

Fig. IF2R.3.2.E.ZZ.PX.IS.00.0.X.006.B.dwg