


SEZIONE A-A
1:50

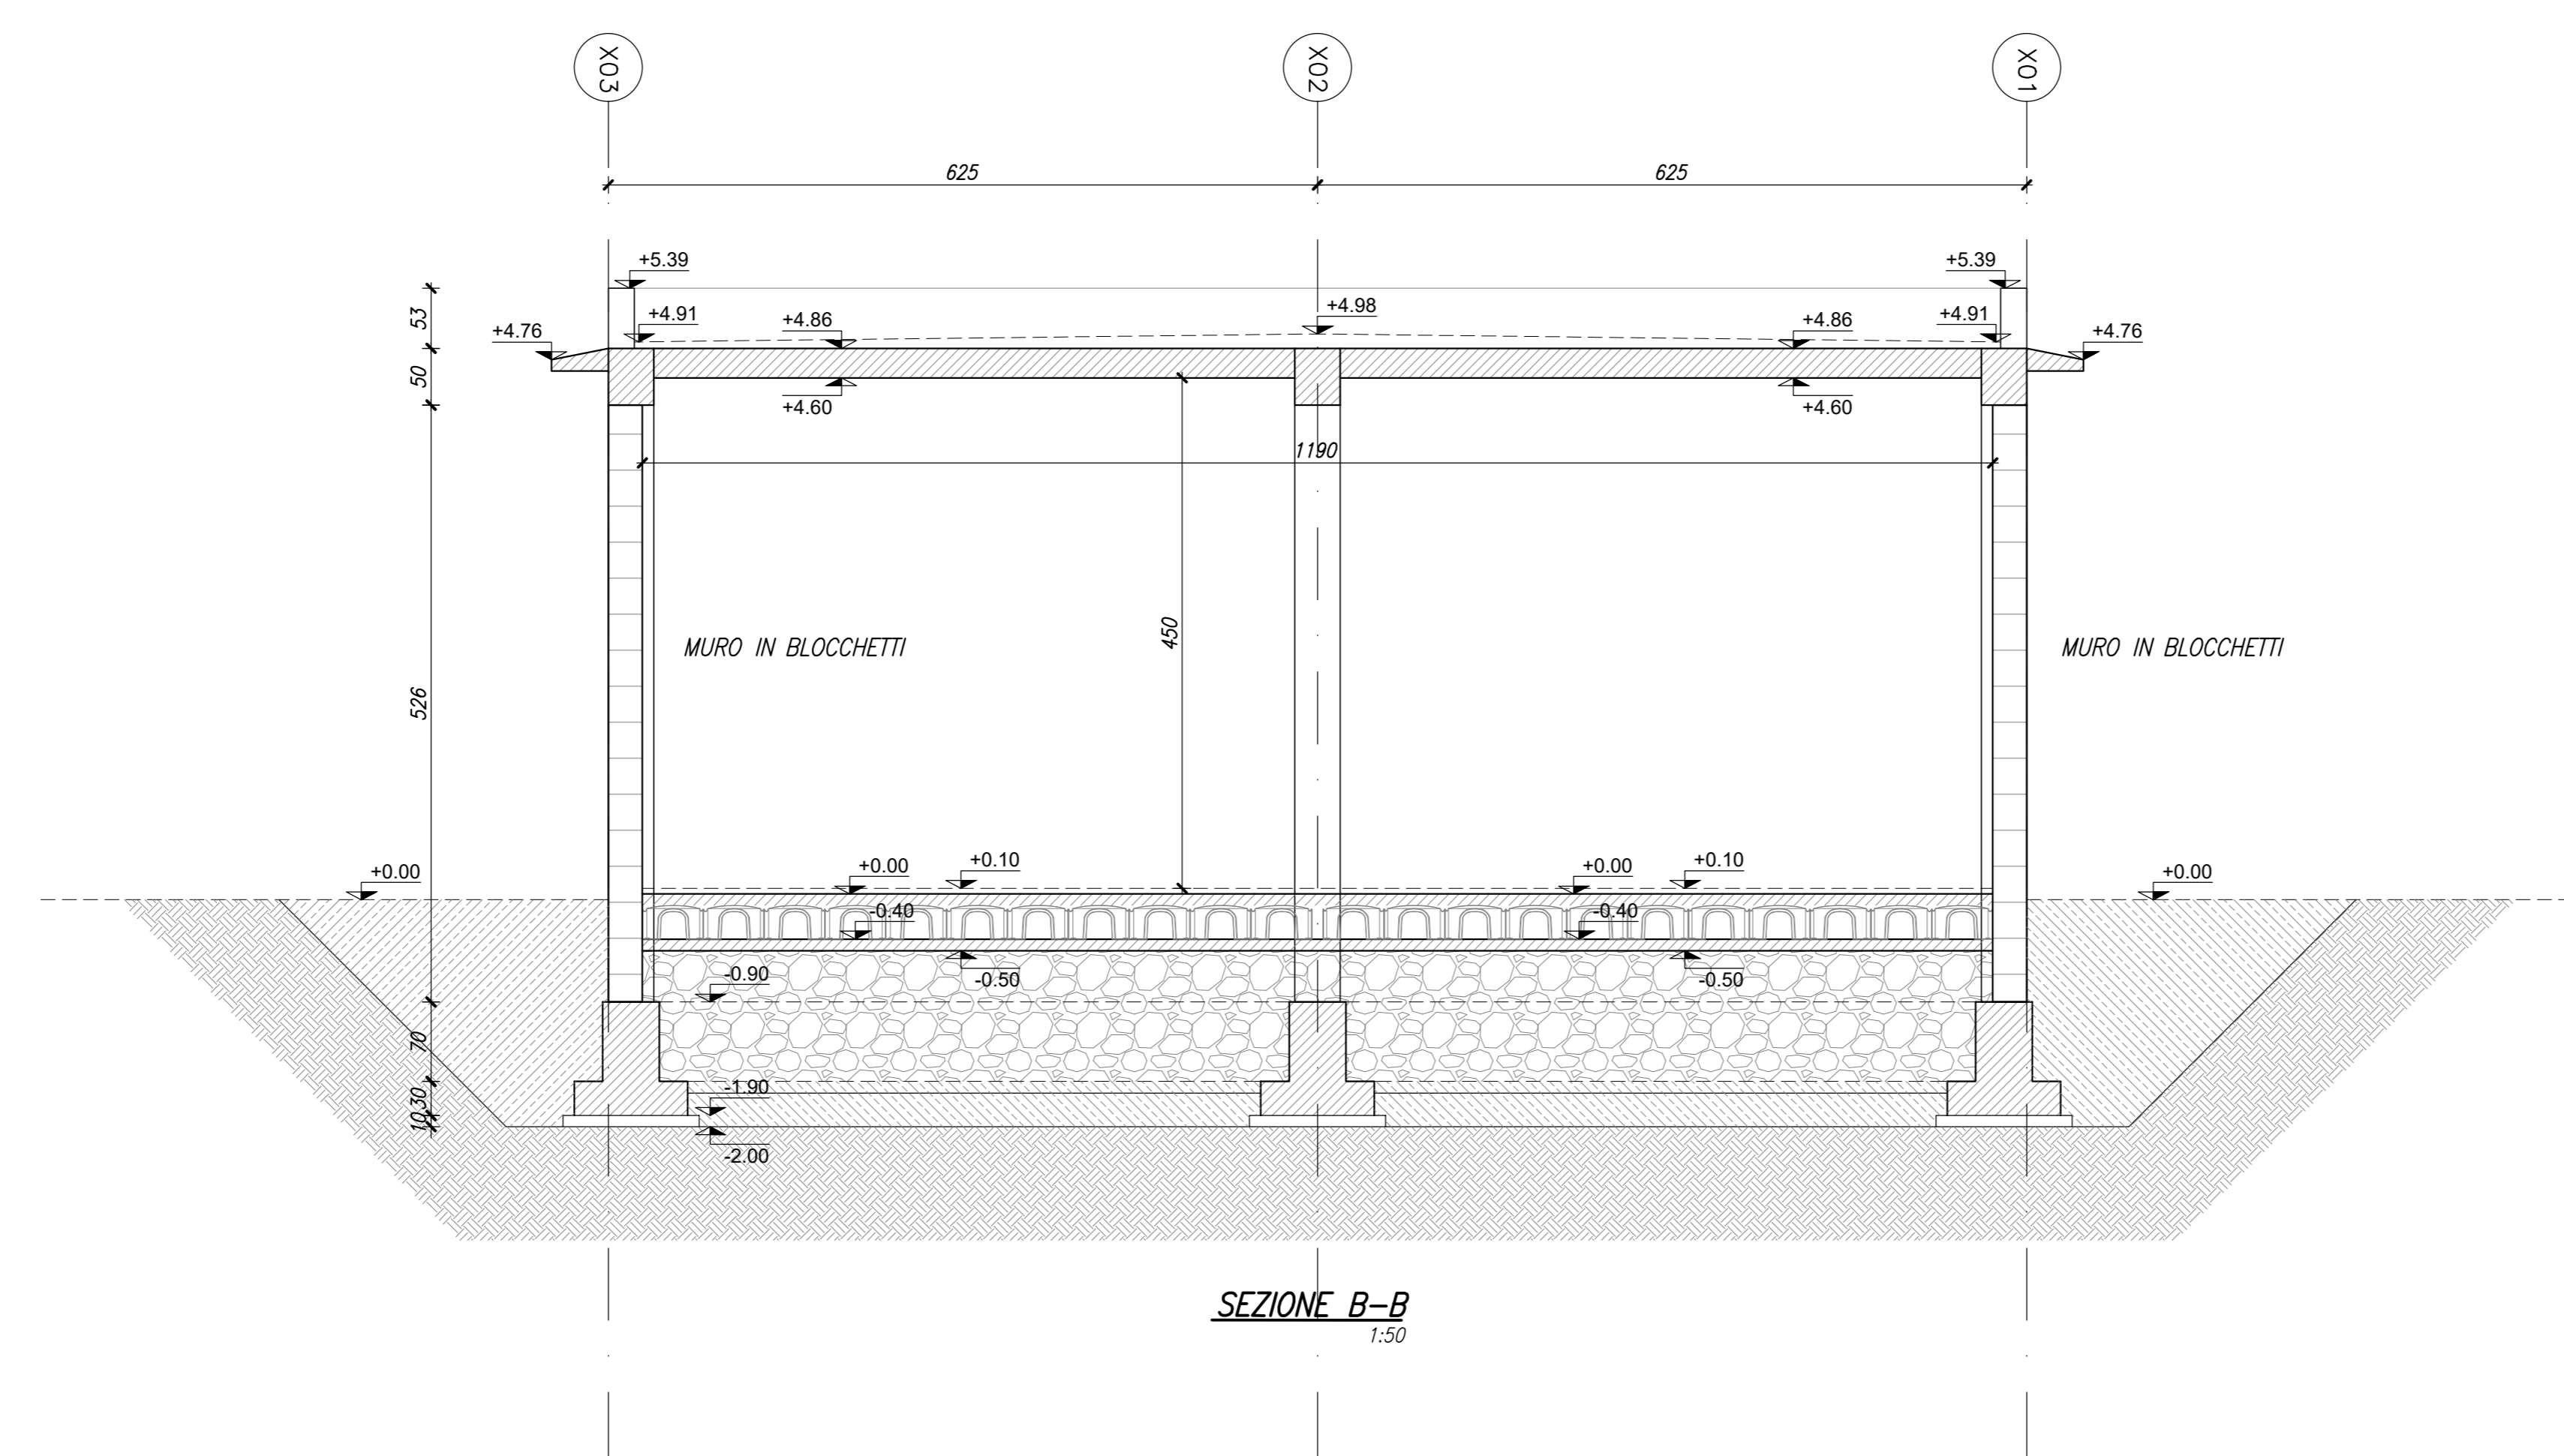

SEZIONE B-B
1:50

COMMITTENTE: **RFI** RETE FERROVIARIA ITALIANA GRUPPO FERROVIE DELLO STATO ITALIANE

DIREZIONE LAVORI: **ITALFERR** GRUPPO FERROVIE DELLO STATO ITALIANE

APPALTATORE: **TELESE S.p.A. r.l.**
Consorzio Telese Società Consortile a Scoperta Limitata

PROGETTAZIONE: **Ghella** CONSULTING ITALIANA, **ITINERA**, **SALCEF** TESTA & ASSOCIATI, **COGET IMPIANTI**

MANDATARIA: **SYSTRA** MANDANTI: **SWS**, **SOTECNI** IL DIRETTORE DELLA PROGETTAZIONE: **Ing. L. LACORO**

PROGETTO ESECUTIVO

ITINERARIO NAPOLI-BARI
RADDOPPIO TRATTA CANCELLO - BENEVENTO
II LOTTO FUNZIONALE FRASSO TELESINO - VITULANO
3° SUBLOTTO SAN LORENZO - VITULANO

DISEGNO
IMPIANTI DI TRAZIONE ELETTRICA
SE 03 - SOTTOSTAZIONE ELETTRICA DI PONTE
Elaborati strutturali
Sezioni di carpenteria

APPALTATORE: **Ing. M. ESPERON** SCALA: 1:50

COMMESSA	LOTTO	FASE	ENTE	TIPO DOC.	OPERATIVITÀ	DISCIPLINA	PROGR.	REV.
IF2R	32	E	ZZ	WB	FA	0000	002	A

Rev.	Descrizione	Redatto	Data	Verificato	Data	Approvato	Data	Autorizzato	Data
A	EMISSIONE	M. VINCIGLI	24/06/21	G. STANGIOLA	24/06/21	L. ILLIACCHIONE	24/06/21		

File: IF2R.3.2.E.ZZ.WB.FA.00.0.0.002.A.dwg n. Elab.: